



Vooraanzicht ballenvanger
Schaal 1 : 50

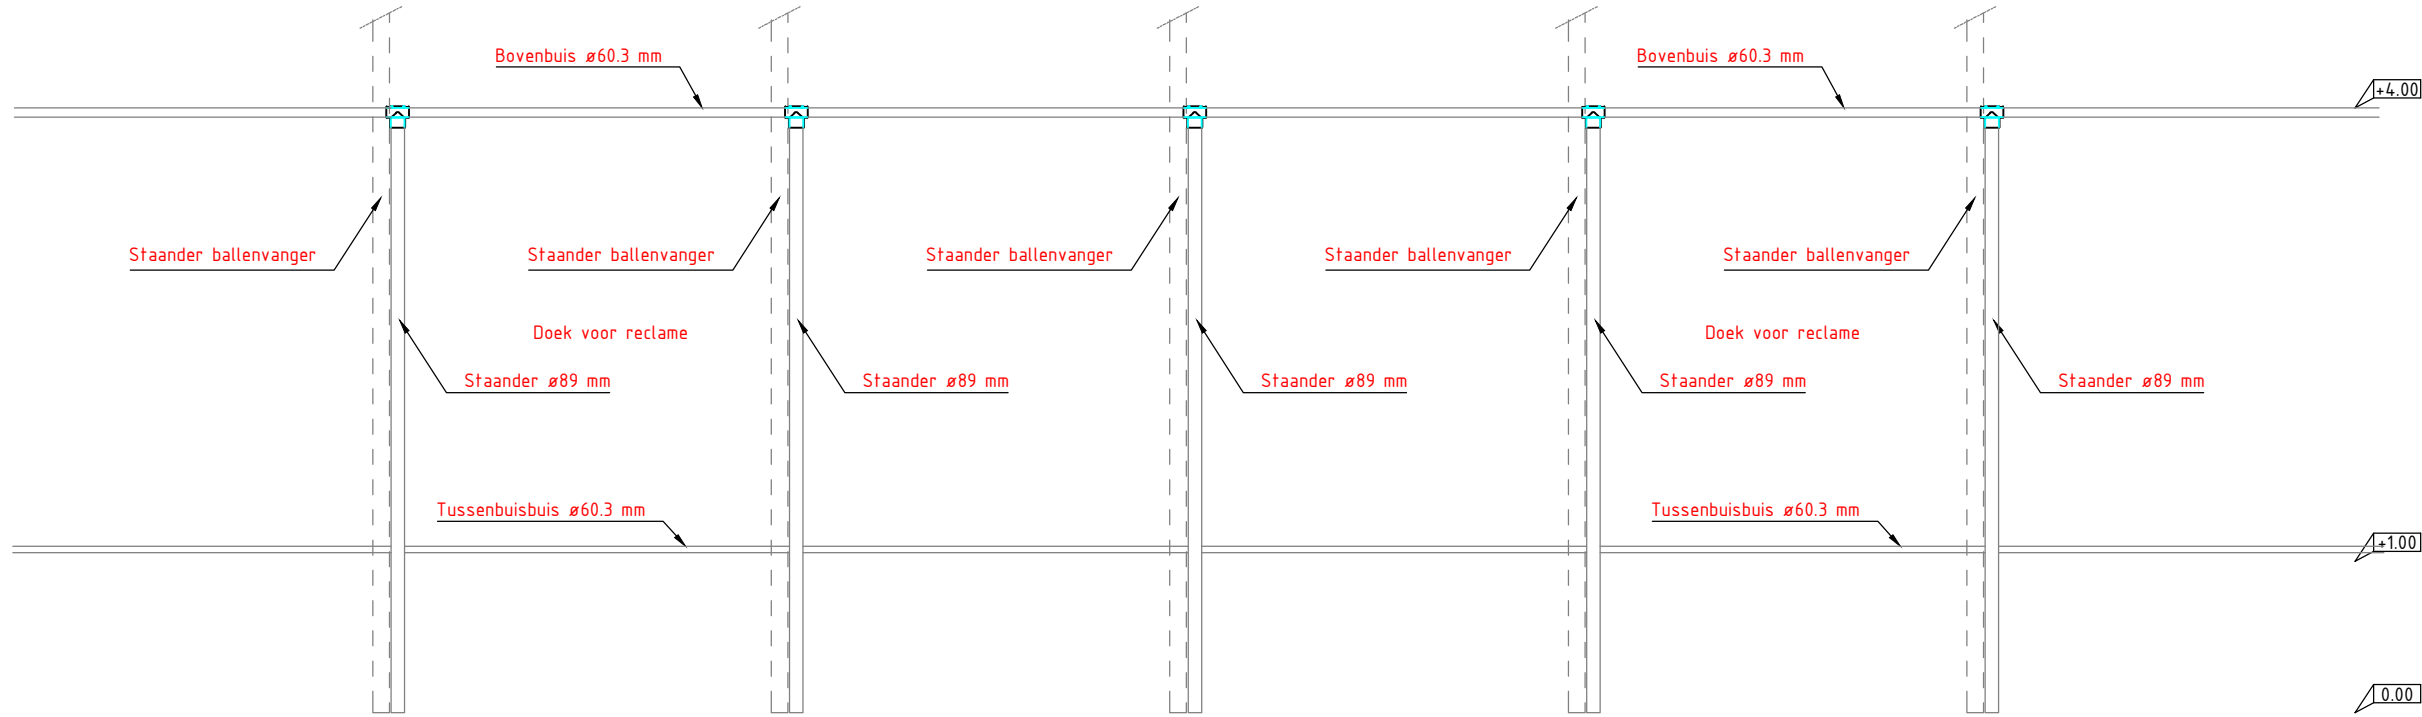

Vooraanzicht hekwerk t.b.v. reclame
Schaal 1 : 50

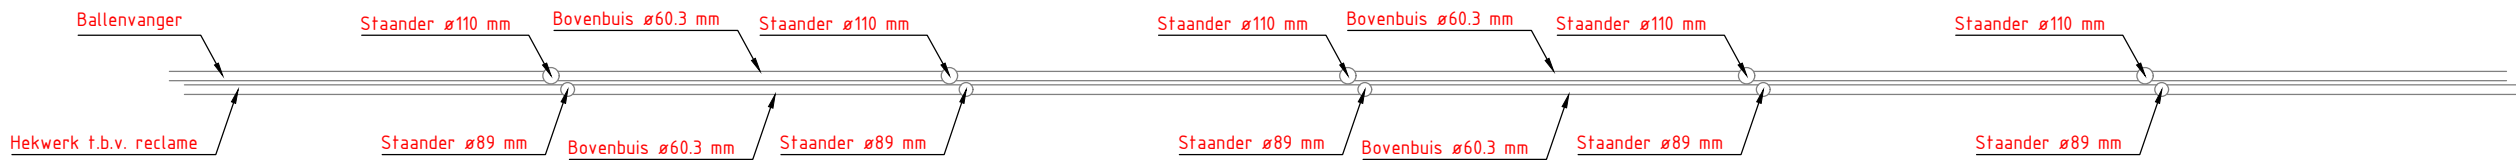

Bovenaanzicht ballenvanger met hekwerk t.b.v. reclame
Schaal 1 : 50

Veldzijde

Versie	Datum	Getekend	Omschrijving	Gecontroleerd	Goedgekeurd
1.0	22-08-2025	R. de Haan	Aanzichten		

Oprachtgever :
Gemeente Zuidplas

Project :
22-257-ZP

Onderwerp:
Inrichting sportpark Swanla

Onderdeel:
Aanzichten

Behoort bij:
Definitief ontwerp



Delftsestraatweg 51
2645 CA Delfgauw
Tel. (015) 2852211
info@bas-sport.nl
www.bas-sport.nl

Projectleider : M. van Ginkel
Status : Definitief

Formaat : A2
Schaal : 1 : 50

Tekeningnummer: 22-257-ZP-D0-AZ
Versie: 1.0