


BEGANE GROND BESTAANDE SITUATIE BOUWDEEL B0

| | | | |
|---|-------------------------|--------------------------------------|--|
| TEK. NUMMER : L3DnaGem Dijk en WaardVB/DEFB0/AN/05AN BD B0 05.dwg | | Gemeente Dijk en Waard | |
| SCHAAL : 1:150 | PLOT DATUM : 13/08/2025 | DNA Projecten | |
| DATUM : 13-08-2025 | FORMAAT : | Heerhugowaard | |
| VIEW NR : A3L-01 | AUTEUR : Wlm Nauta | ONDERWERP : Begane grond Bouwdeel B0 | |
| MAATEENHEID : [mm] | | | |


B0 Vergadervleugel en ruimte Boas

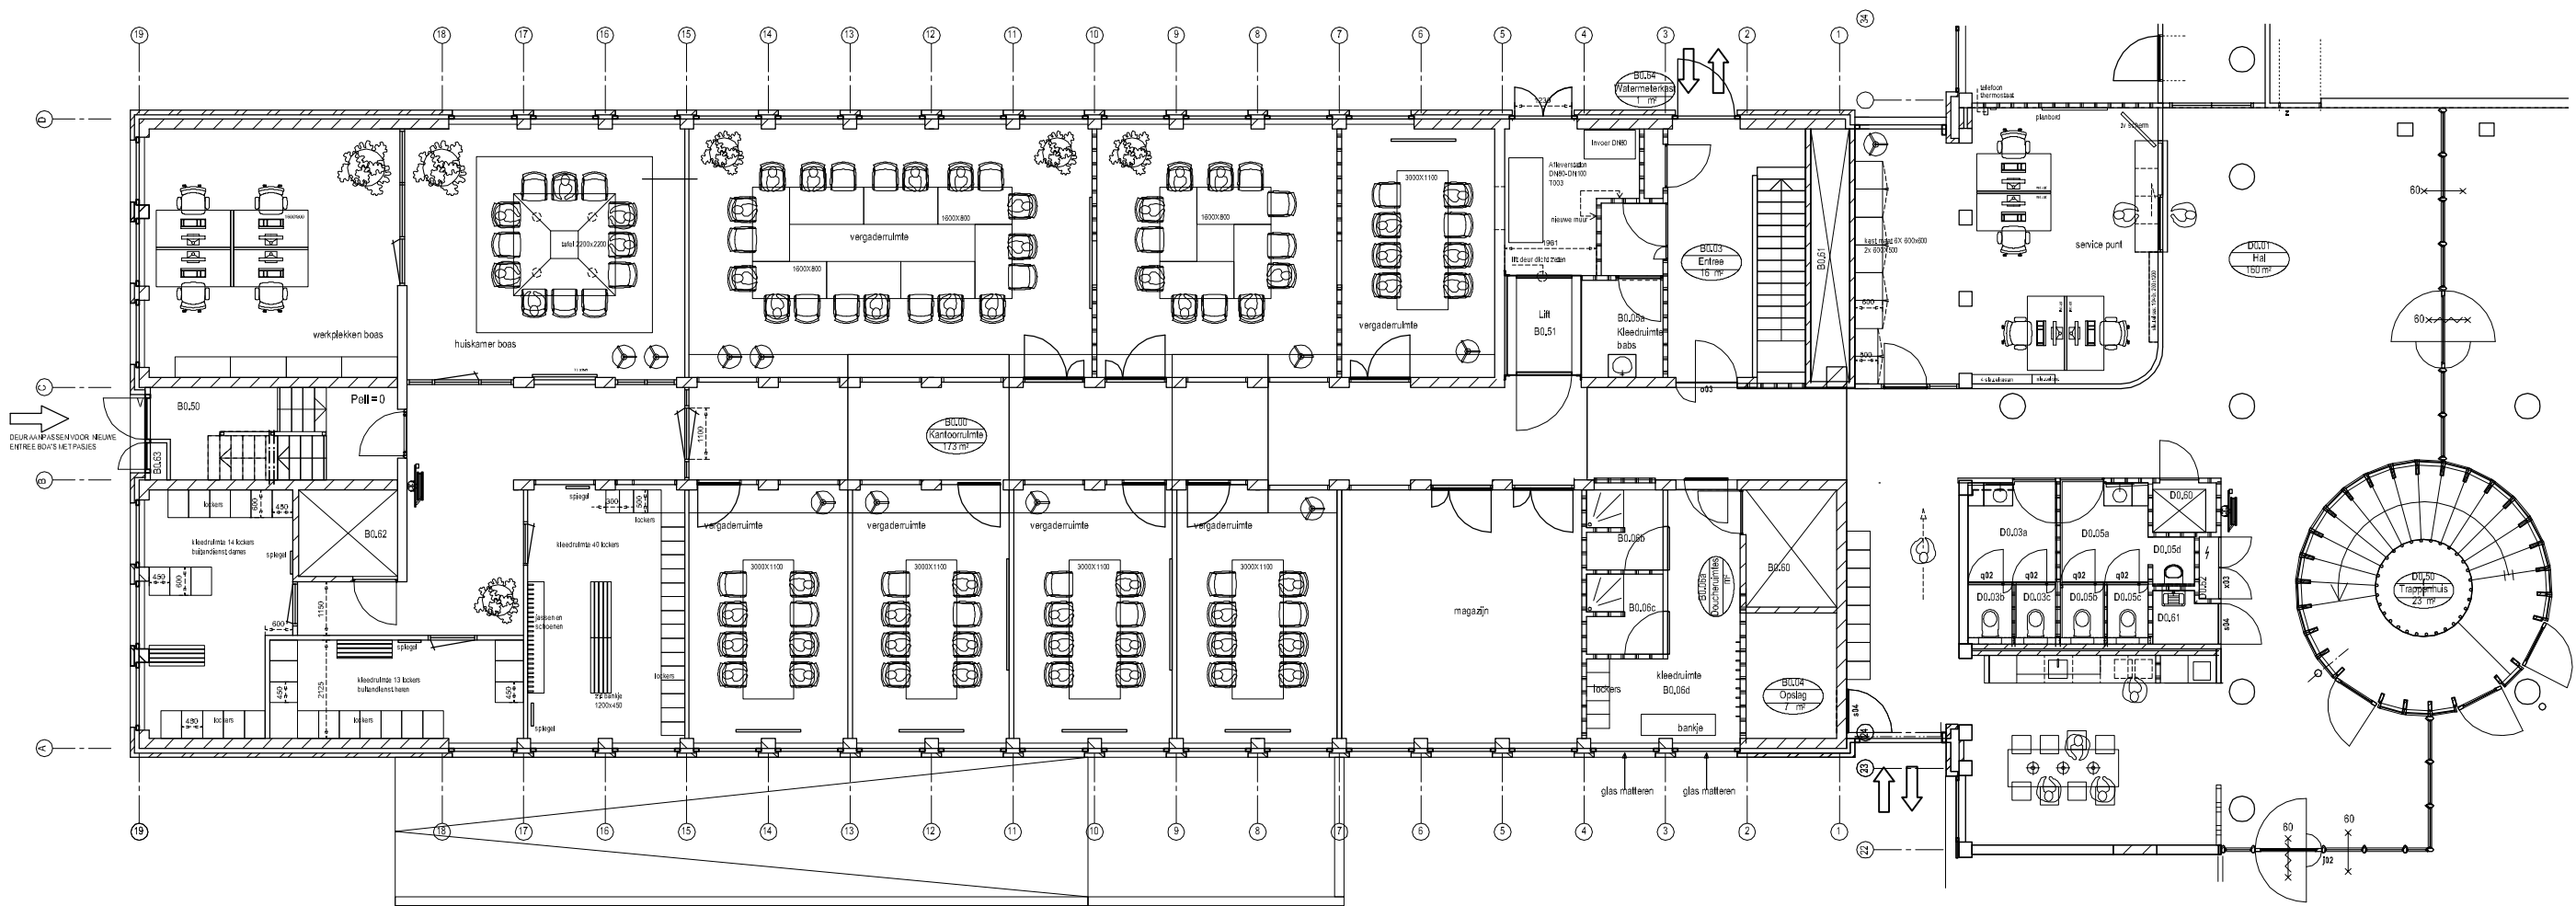

AANGEPAST 13-08-2025

BEGANE GROND NIEUWE SITUATIE
BOUWDEEL B0

| | | | |
|---|-------------------------|--------------------------------------|--|
| TEK. NUMMER : L:\Dna\Gem Dijk en Waard\VB\DEFIB0\IAN\05\AN B0 B0 05.dwg | | Gemeente Dijk en Waard | |
| SCHAAL : 1:150 | PLOT DATUM : 13/08/2025 | DNA Projecten | |
| DATUM : 13-08-2025 | FORMAAT : | Heerhugowaard | |
| VIEW NR : A3L-02 | AUTEUR : Wlm Nauta | ONDERWERP : Begane grond Bouwdeel B0 | |
| MAATEENHEID : [mm] | | | |

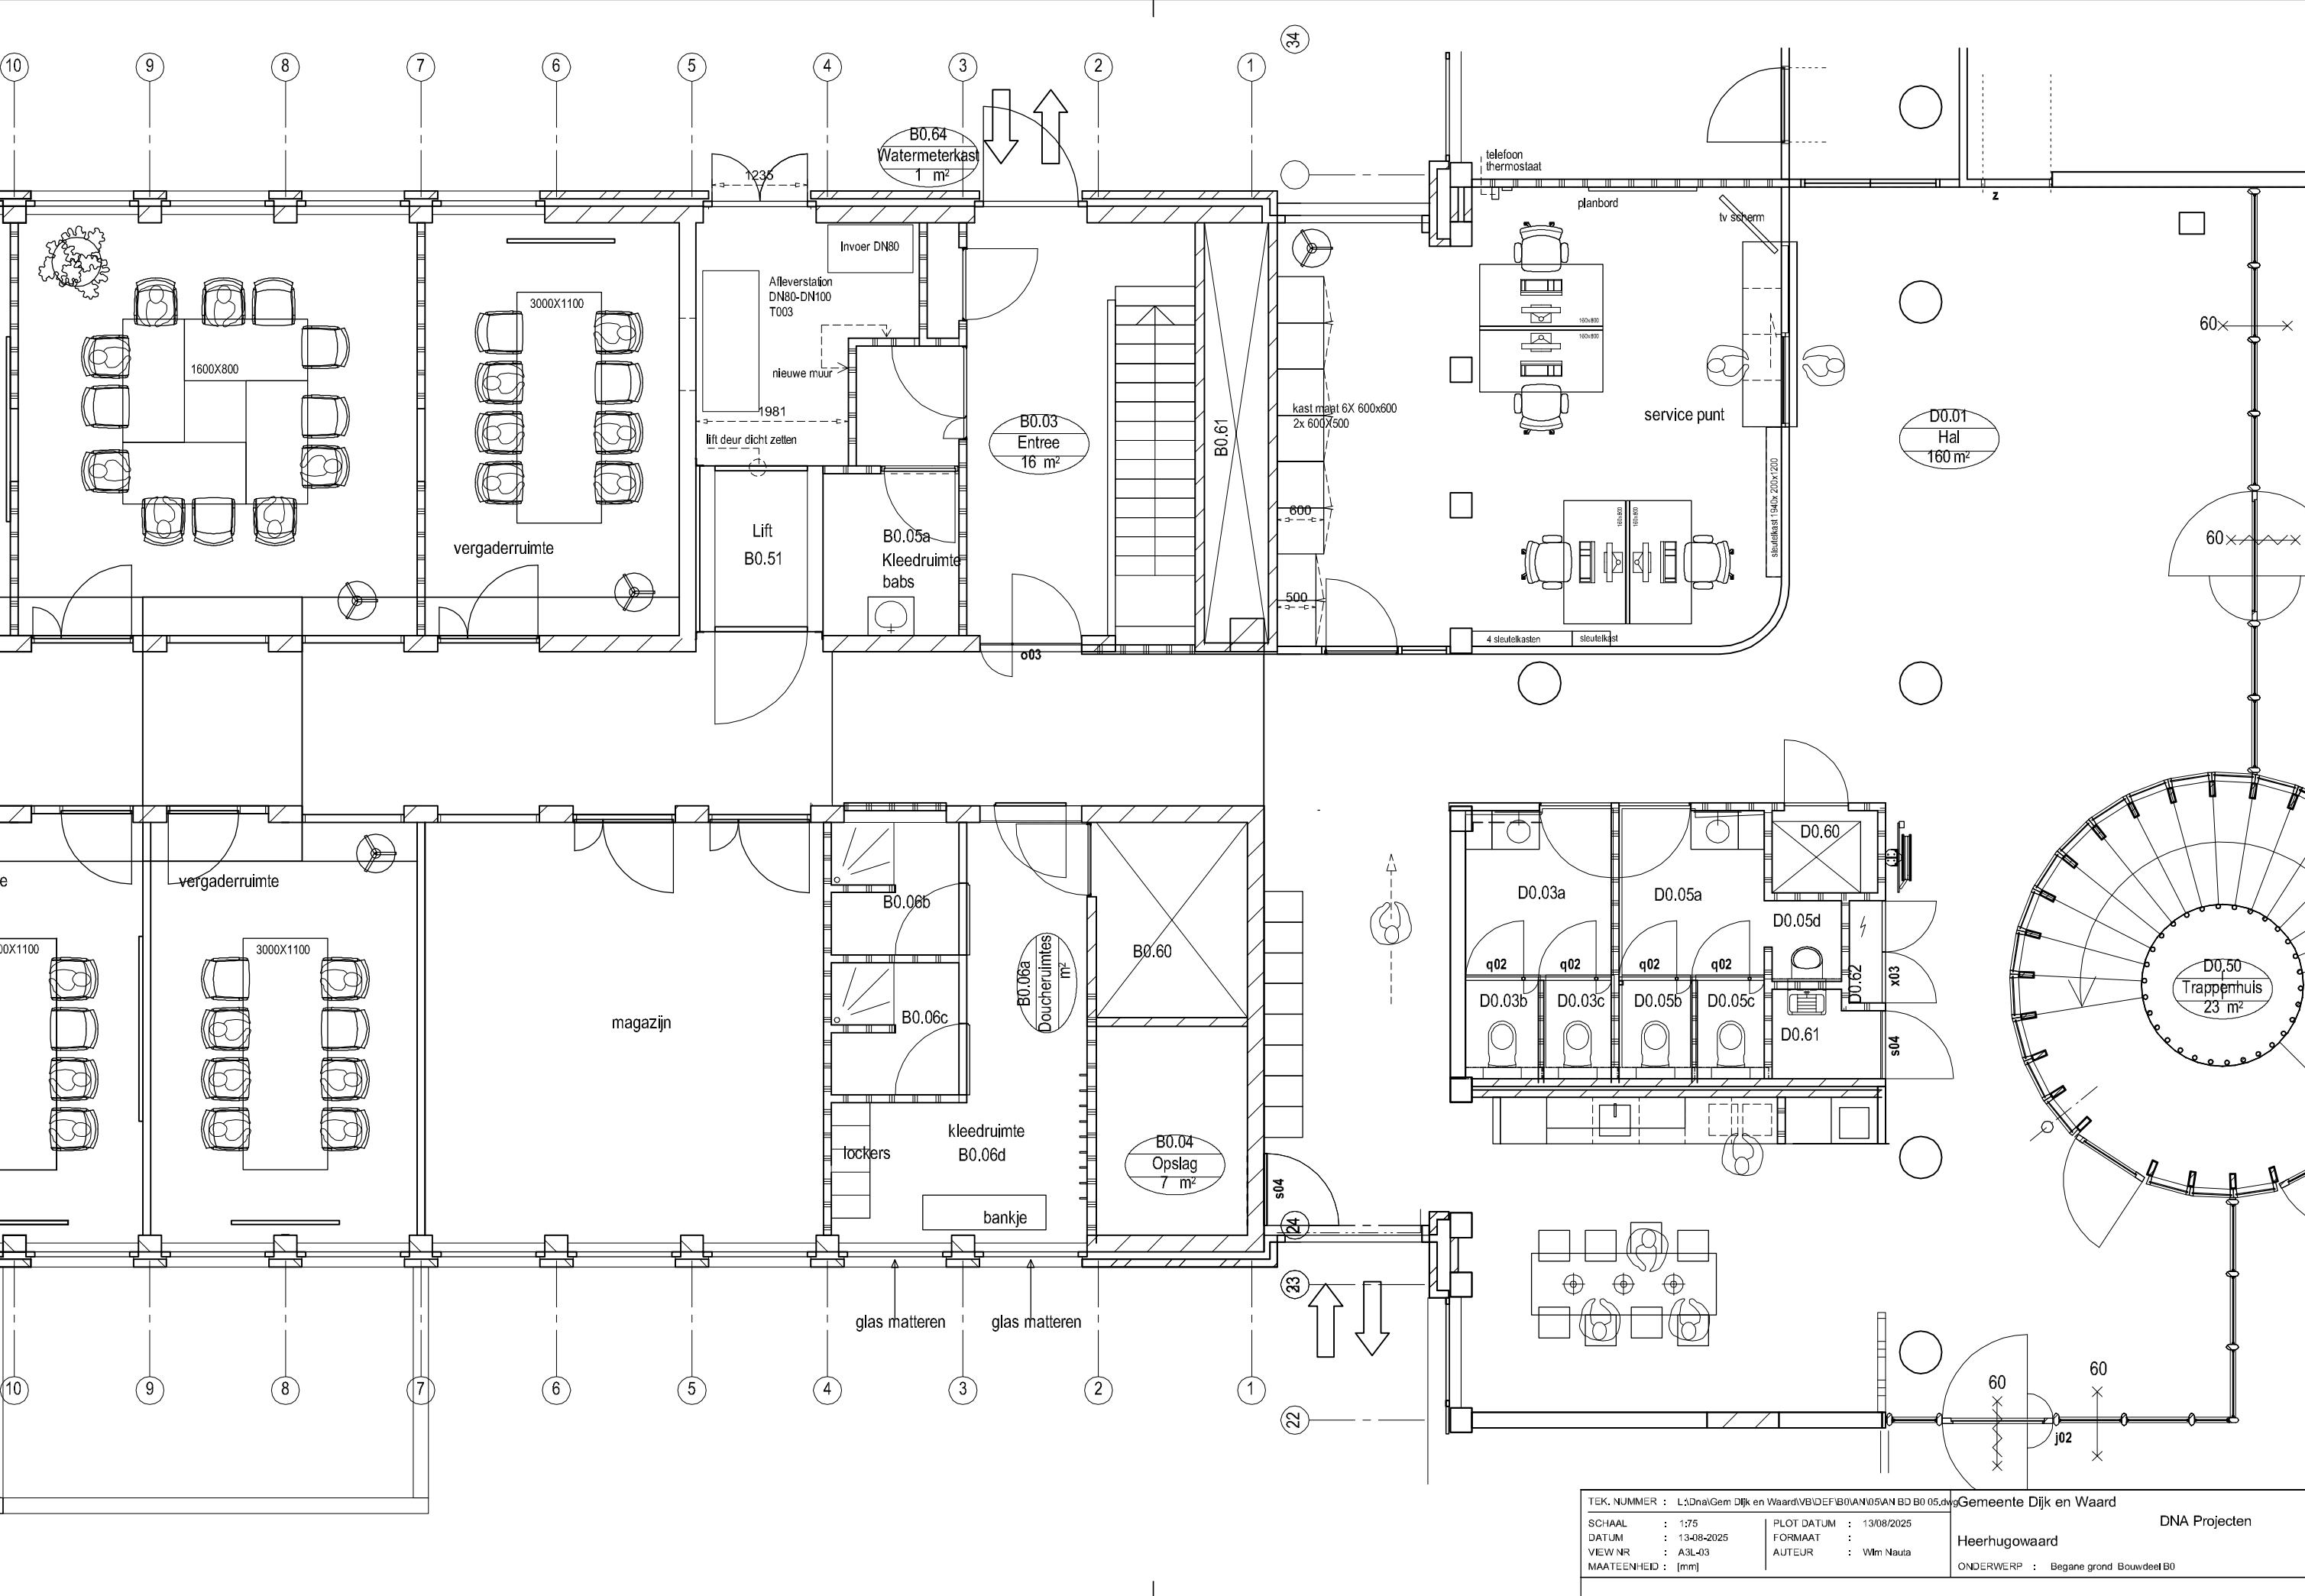

B0 Vergadervleugel en ruimte Boas

