


A2 2E VERDIEPING BESTAANDE SITUATIE

TEK. NUMMER : L10nslGem Dijk en Waard\BDOFA2\AN05\ANBD A2 05.01		Gemeente Dijk en waard		DNA Projecten
SCHAAAL : 1:125	PLOT DATUM : 15/08/2025	Heerhugowaard		
DATUM : 14-08-2025	FORMAAT : A3L-50			
VIEW NR : A3L-50	AUTEUR : Wim Nauta			
MAATENHEID : [mm]	ONDERWERP : 2e verd BD A2 Plafond			

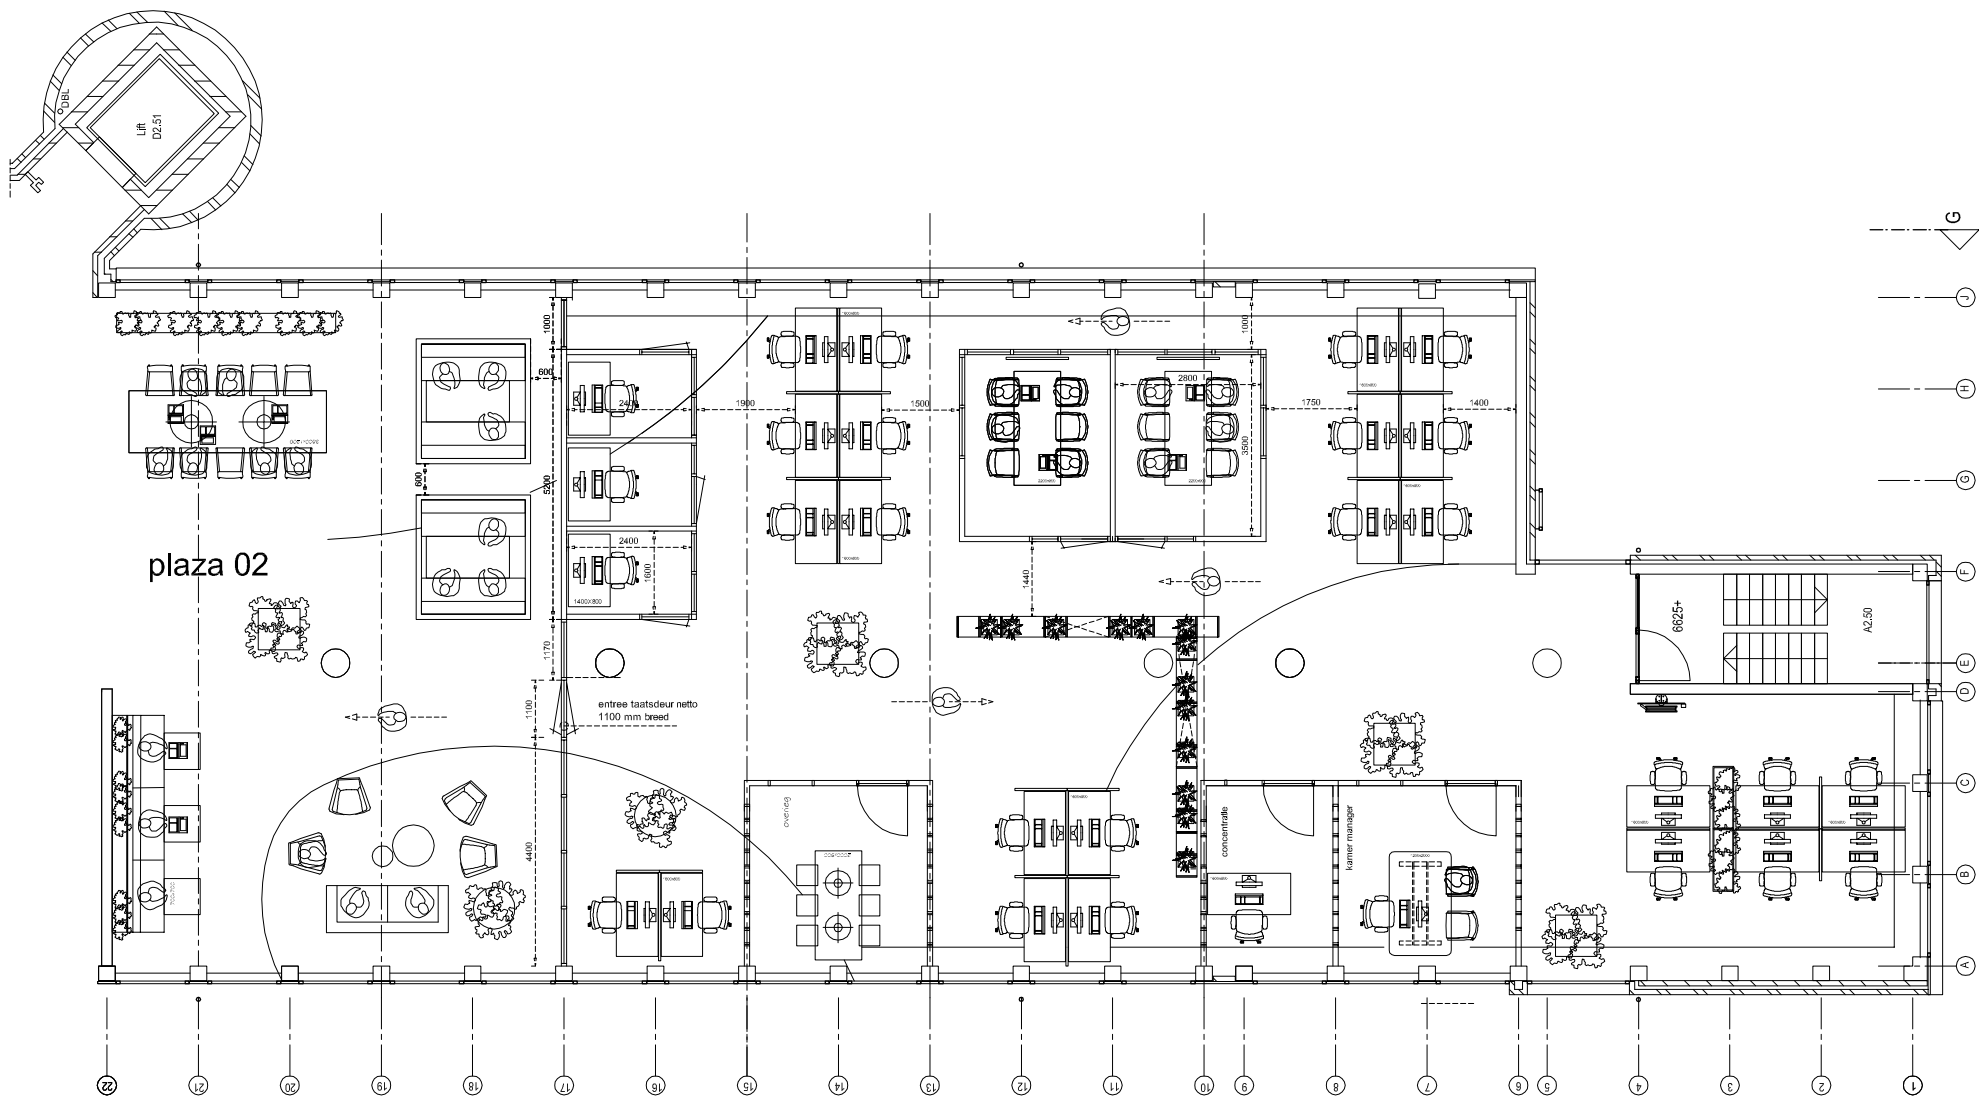

2e verdieping A2

AANGEPAST 14-08-2025

TEK. NUMMER : L:\Dna\Gem Dijk en Waard\BDOFA2\AN05\ANBD A2 05.06.2025	Gemeente Dijk en waard	DNA Projecten
SCHAAAL : 1:100	PLOT DATUM : 15/08/2025	
DATUM : 14-08-2025	FORMAAT : A3L-01	
VIEW NR : A3L-01	AUTEUR : Wim Nauta	
MAATEENHEID : [mm]	ONDERWERP : 2e verd BD A2 Plafond	