


C2 2e verdieping
bestaande situatie

TEK. NUMMER : L:\Dns\Gem. Dijk en Waard\BDOFC2\AN\04\AN BD C2 04.04				Gemeente Dijk en waard		DNA Projecten	
SCHAAAL : 1:125	PLOT DATUM : 17/08/2025	FORMAAT : A3L-60	AUTEUR : Wim Nauta	Heerhugowaard		ONDERWERP : 2e verd BD C2	
DATUM : 17-8-2025							
VIEW NR : A3L-60							
MAATEENHEID : [mm]							

AANGEPAST 17-08-2025

2e verdieping C2 ** werkplekken 1600x900

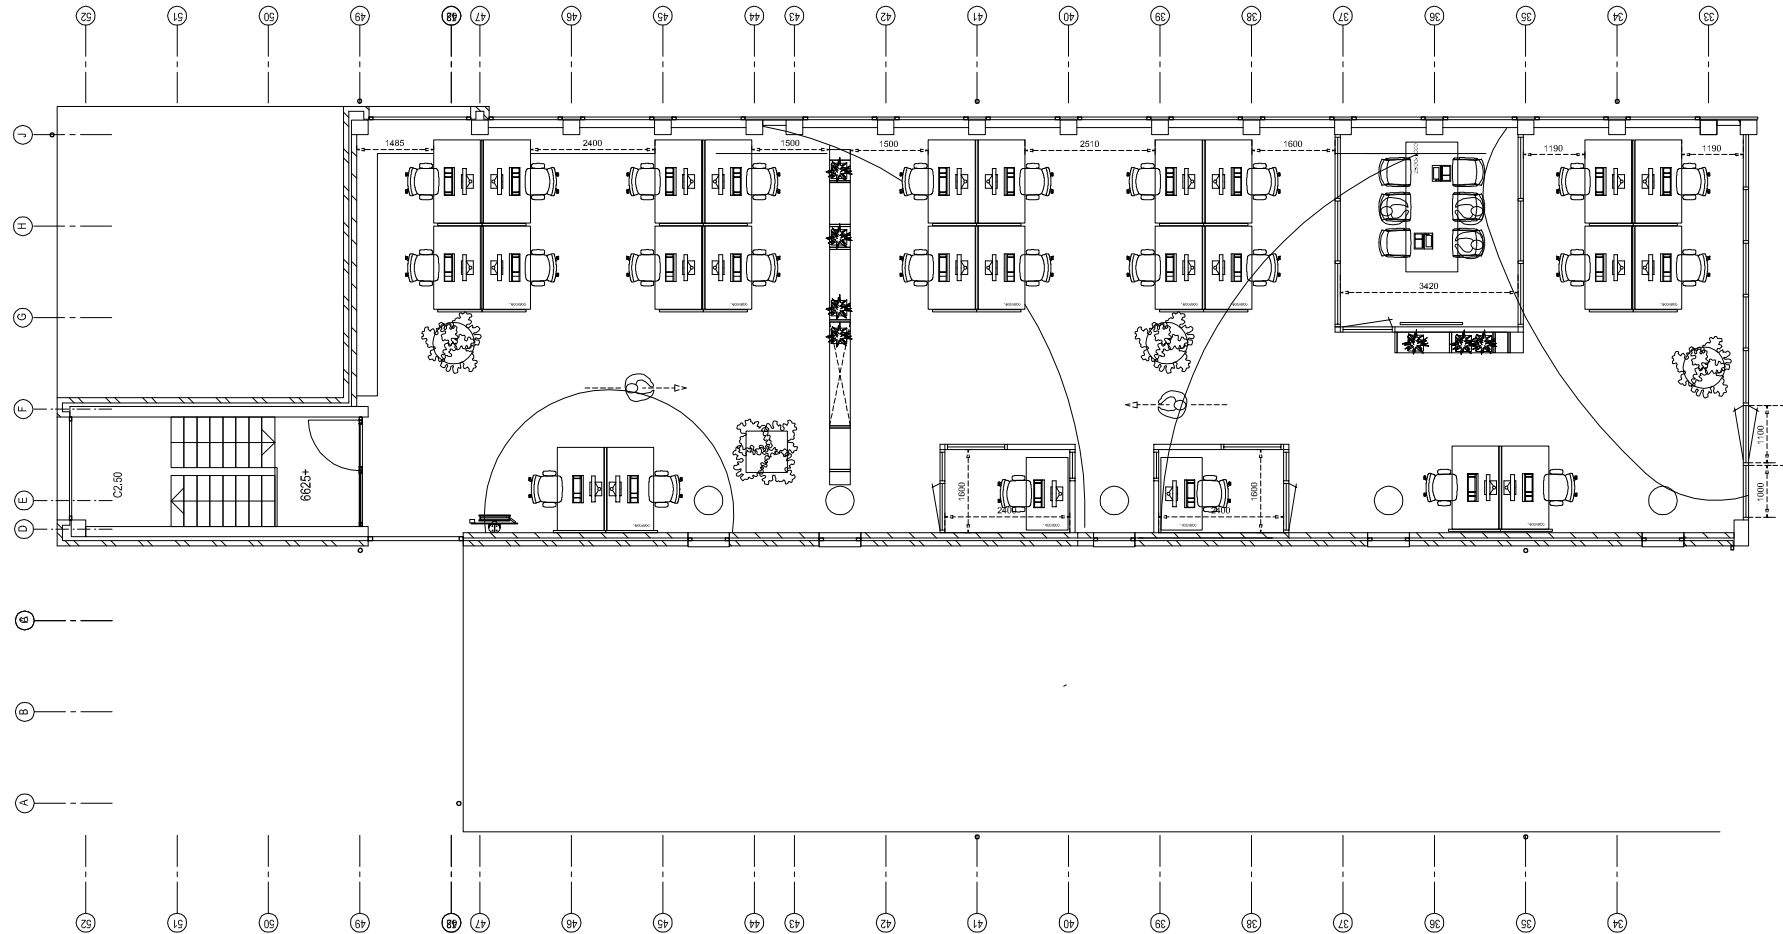

TEK. NUMMER : L10nslGem Dijk en Waard\BDOEFIC2\ANOMAN BD C2 04.04.2025				Gemeente Dijk en waard		DNA Projecten
SCHAAAL : 1:100		PLOT DATUM : 17/08/2025		Heerhugowaard		
DATUM : 17-8-2025		FORMAAT :		ONDERWERP : 2e verd BD C2		
VIEW NR : A3L-01		AUTEUR : Wim Nauta				
MAATEENHEID : [mm]						