


TEK. NUMMER : L:\0n1Gem Dijk en Waart\VB\OEF\Plaza 02\AN003\AN Plaza				Gemeente Dijk en waard	
SCHAAAL : 1:100		PLOT DATUM : 18/08/2025		DNA Projecten	
DATUM : 18-08-2025		FORMAAT :		Heerhugowaard	
VIEW NR : A3L-00		AUTEUR : Wim Nauta		ONDERWERP : 2e verd Plaza	
MAATENHEID : (mm)					

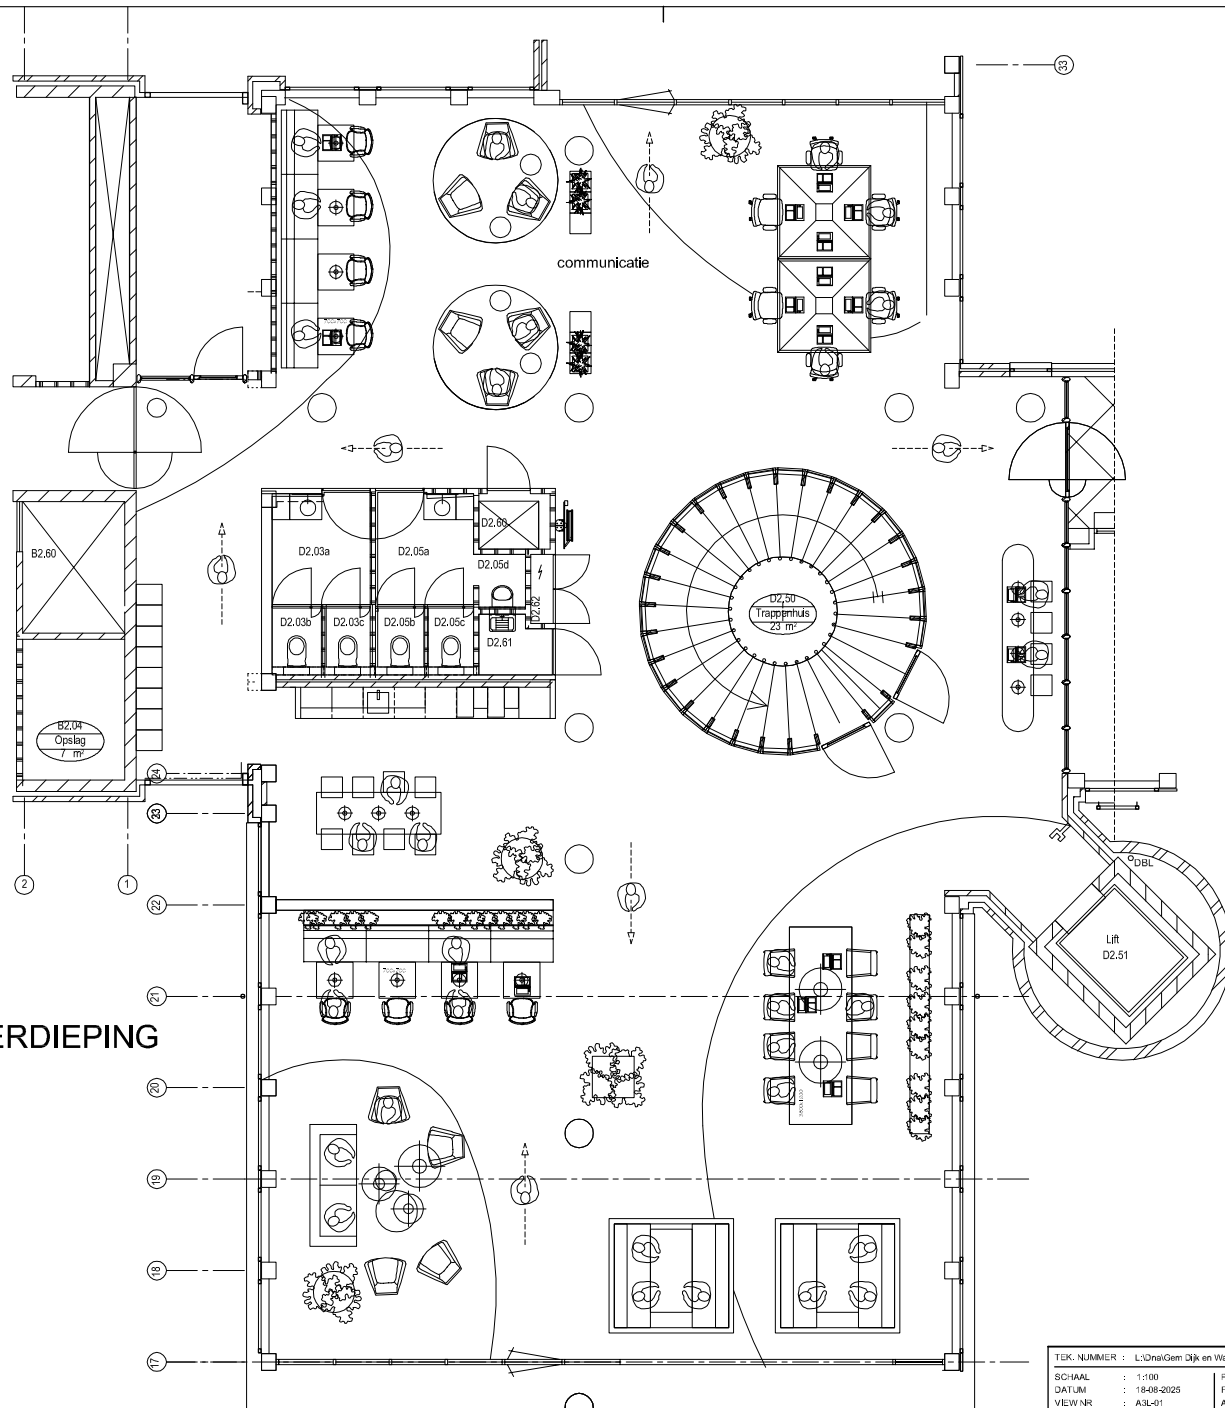

PLAZA 2E VERDIEPING  
AANGEPAST 18-08-2025

TEK. NUMMER : L:\OmgevingsDijk en Waard\BDOEF\Plaza (2\AN\3\AN Plaza		xGemeente Dijk en waard	
SCHAAL : 1:100	PLOT DATUM : 18/08/2025	DNA Projecten	
DATUM : 18-08-2025	FORMAT :	Heerhugowaard	
VIEW NR : A3L-01	AUTEUR : Wim Nauta	ONDERWERP : 2e verd Plaza	
MAATENHEID : (mm)			