


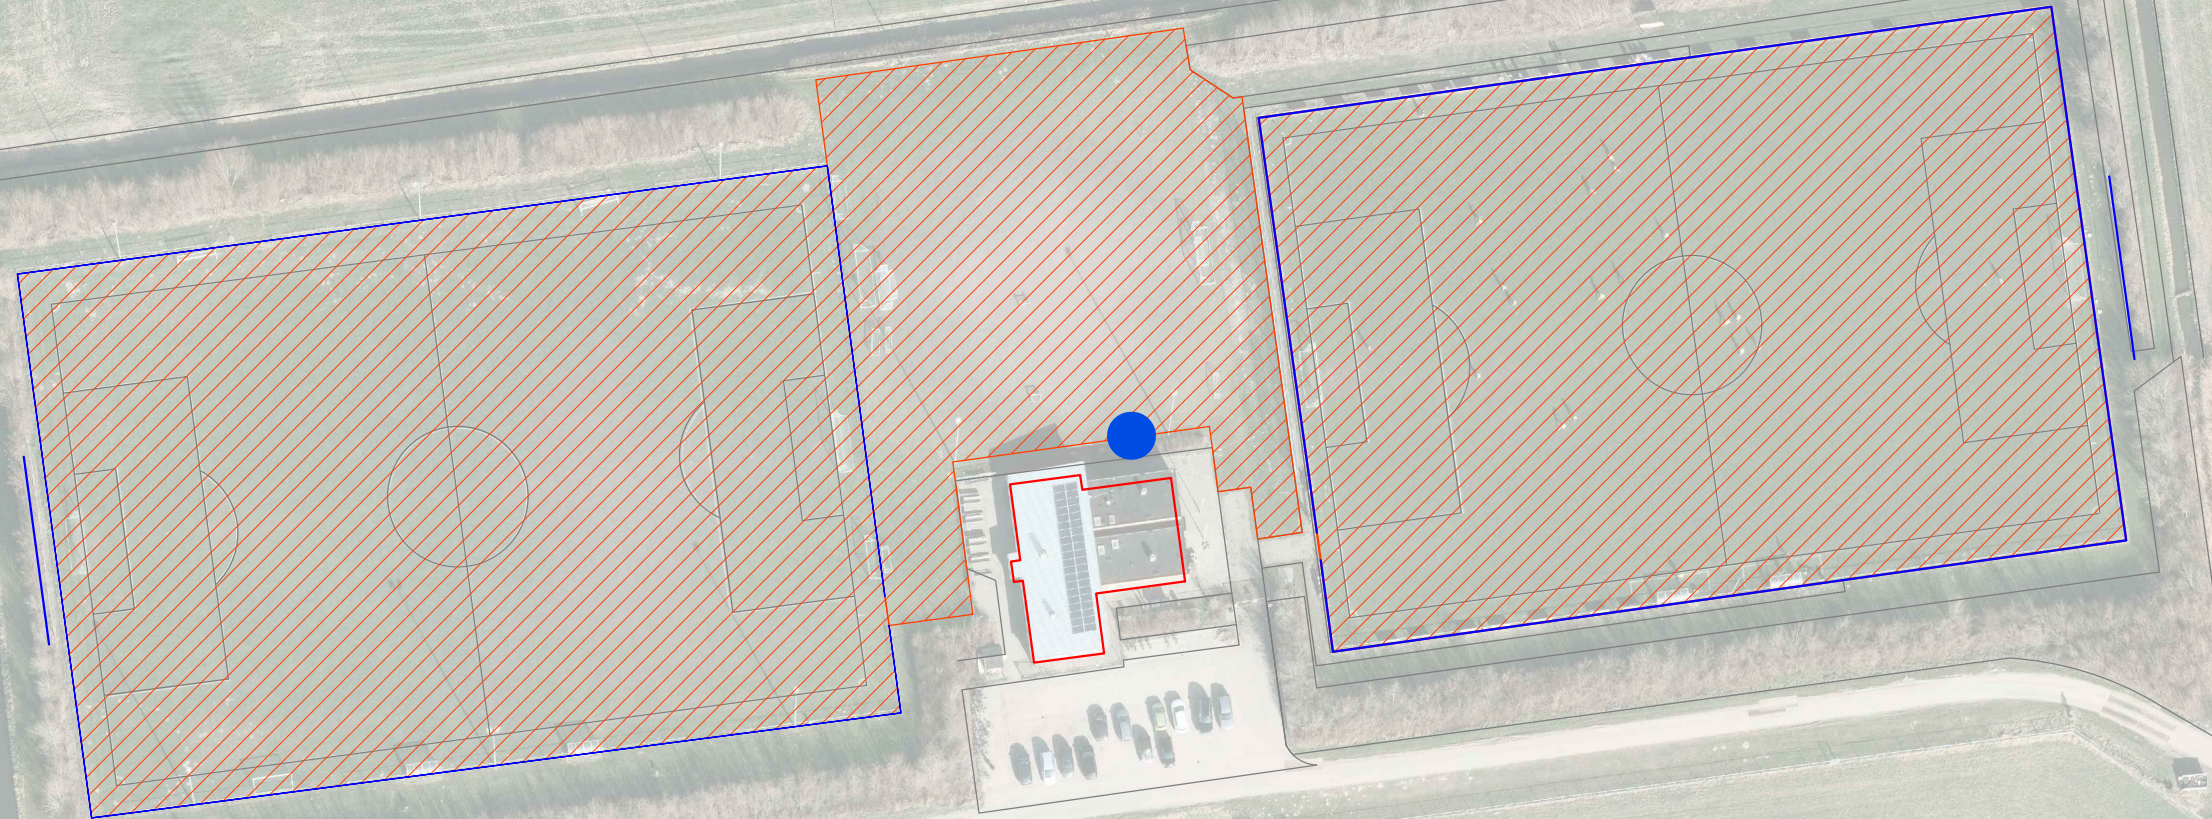

Blauwe stip is laadlocatie



 Oppervlakte - 18.640 m²
 Hekwerk

Deze tekening blijft het eigendom van de Gemeente Het Hogeland en mag zonder schriftelijke toestemming niet worden gekopieerd, noch aan derden worden verstrekt, of ter inzage worden gegeven.
De digitale gegevens op de tekening worden alleen ter informatie verstrekt, men kan hieraan geen rechten ontleenen.



Gemeente Het Hogeland
Afdeling IBOR
Postbus 26
9980 AA Uithuizen
Tel.nr. : 088-3458888
E-mail : gemeente@hethogeland.nl

Sportpark - Noordwolde

Te maaien oppervlakte

Getekend: W. Vredeveld	Formaat/Schaal: A3 - 1 : 1000
Datum: 07-08-2025	Tekeningnummer: