


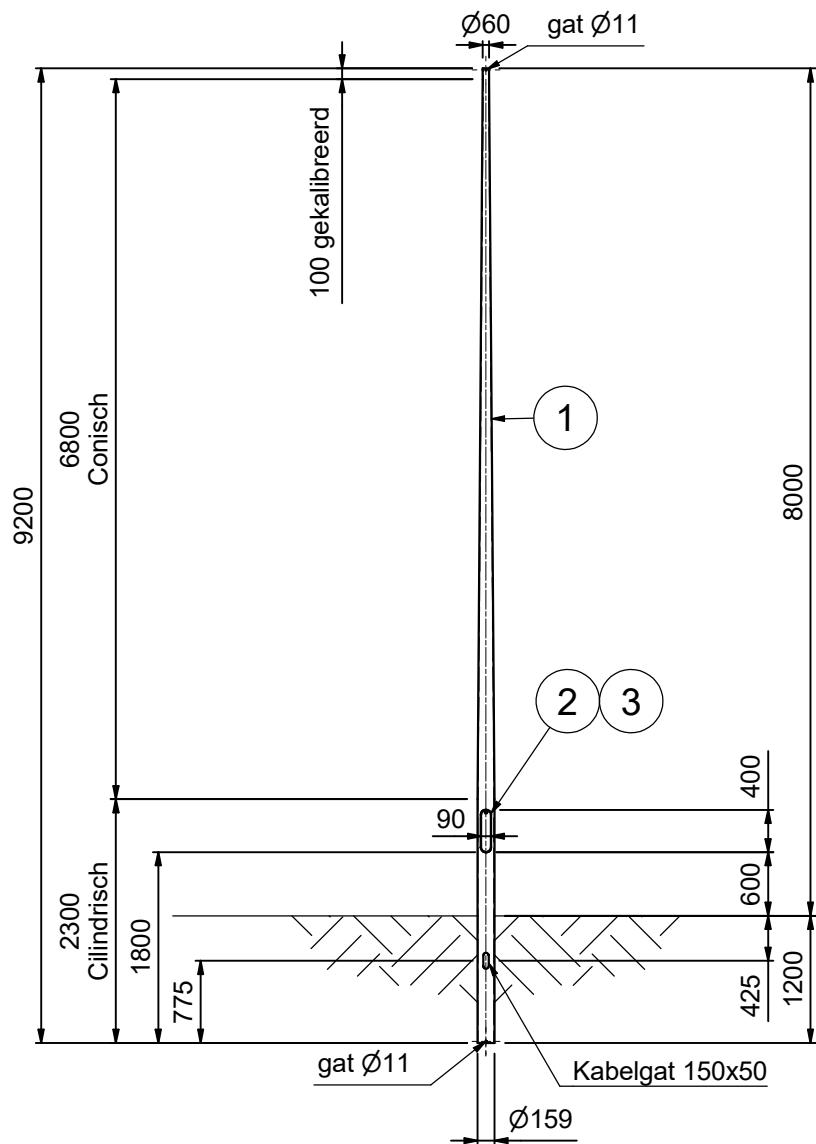

Revisie overzicht		
REV	Omschrijving	Datum
-		13-4-2015 10:53
A	Materiaal aangepast, dubb. nr deurknevel toegepast	26-Aug-19 12:04
		PM

Alle hoeklassen mits anders
aangegeven a4

108,2 kg
3,51 m2

3	1	7070203140	Mast-opening<193 losse rail 400			
2	1	7070243055	Deur Knevel (dub.nr.)			
1	1	E000026708	Buis 159x4 S235JR L=12mtr.			1313
Pos	Aant.	Artikelnummer	Omschrijving	Breed	Lang	Art. Nr. Grnd.

Tenzij anders aangegeven op tekening gelden de volgende standaarden met betrekking tot:
TOLERANTIES Lichtmasten: NEN-EN 40-2, Overige masten: NEN-EN 1090-2, Algemeen: NEN-EN ISO 13920 - klasse C/G
VOORBEHANDELINGSGRAAD Producten geschikt voor thermisch verzinken : NEN-EN ISO 8501 - klasse P1
UITVOERINGSKLASSE Lichtmasten: NEN-EN 40-5 - Geen klasse, Overige masten: NEN-EN 1090 - klasse EXC 2
KWALITEITSNIVEAU LASSEN: NEN-EN ISO 5817 klasse C

		Omschrijving: CCOL 8.0 PT60-GST159		Doc.nr.: E000021117.dwg	
		Project/Memo:		Art.nr.: E000021118.iam	
Getekend: 26-Aug-19		Status: Voor productie	Schaal: 1 : 50	Formaat: A3	Specificatie nummer: 6212301118
Tekenaar: BVO		Projectie:			Rev.: A