

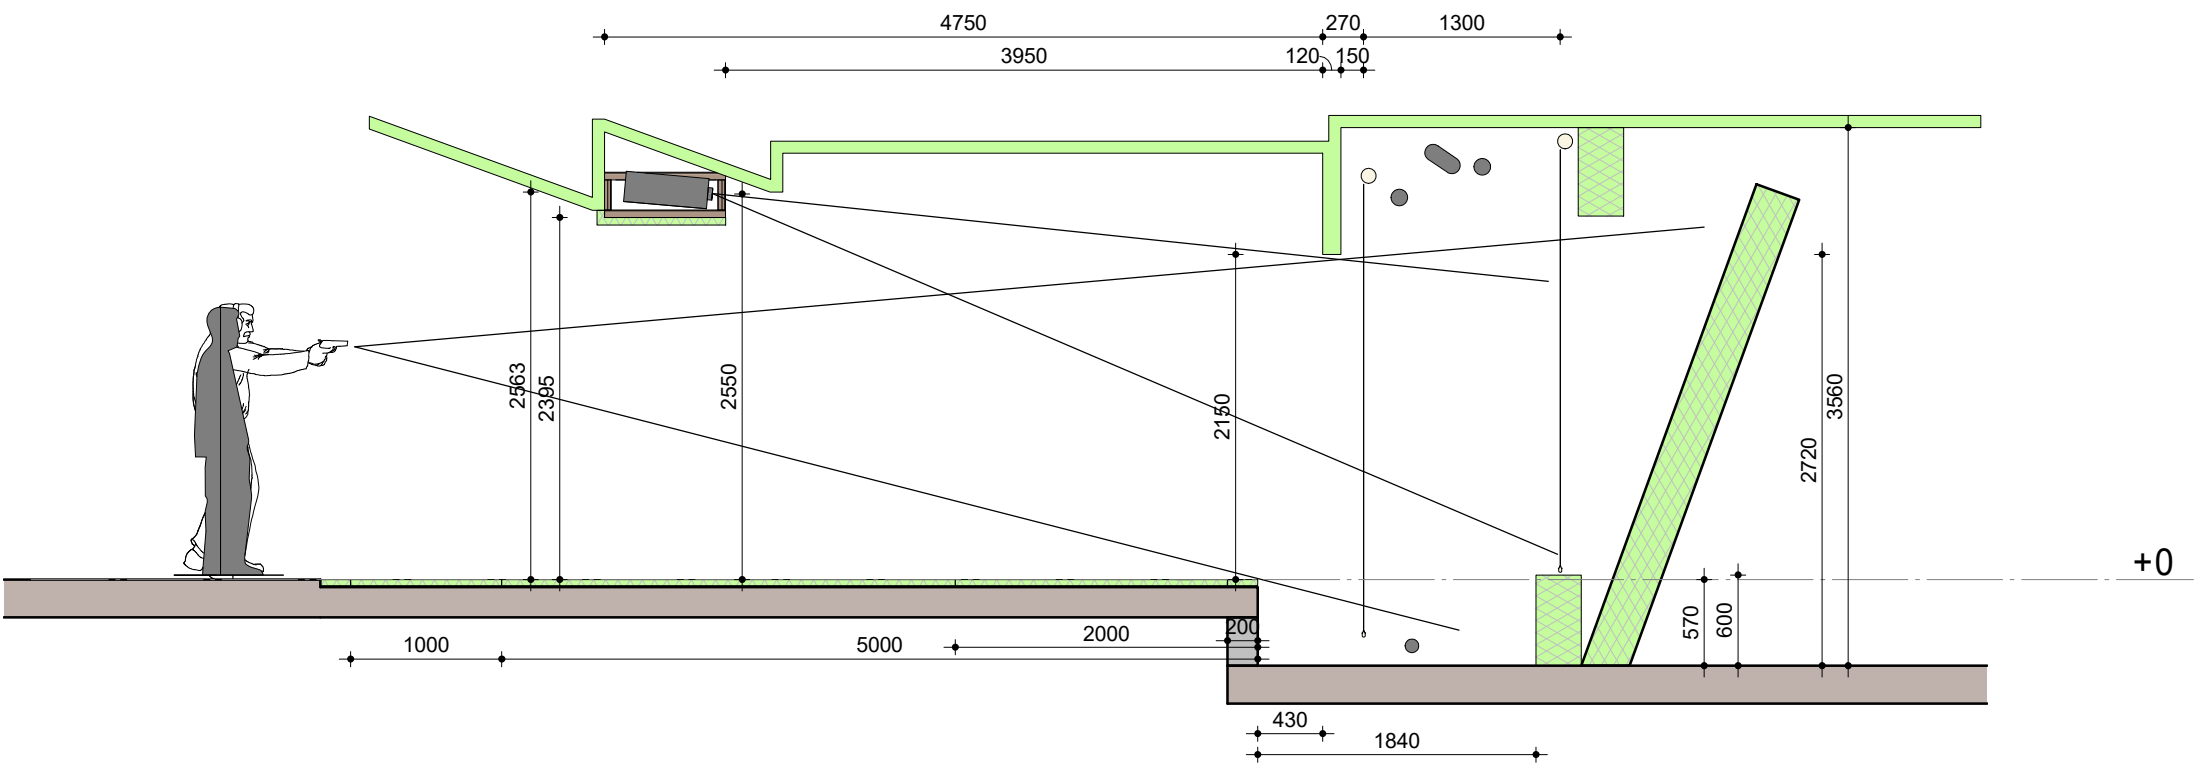


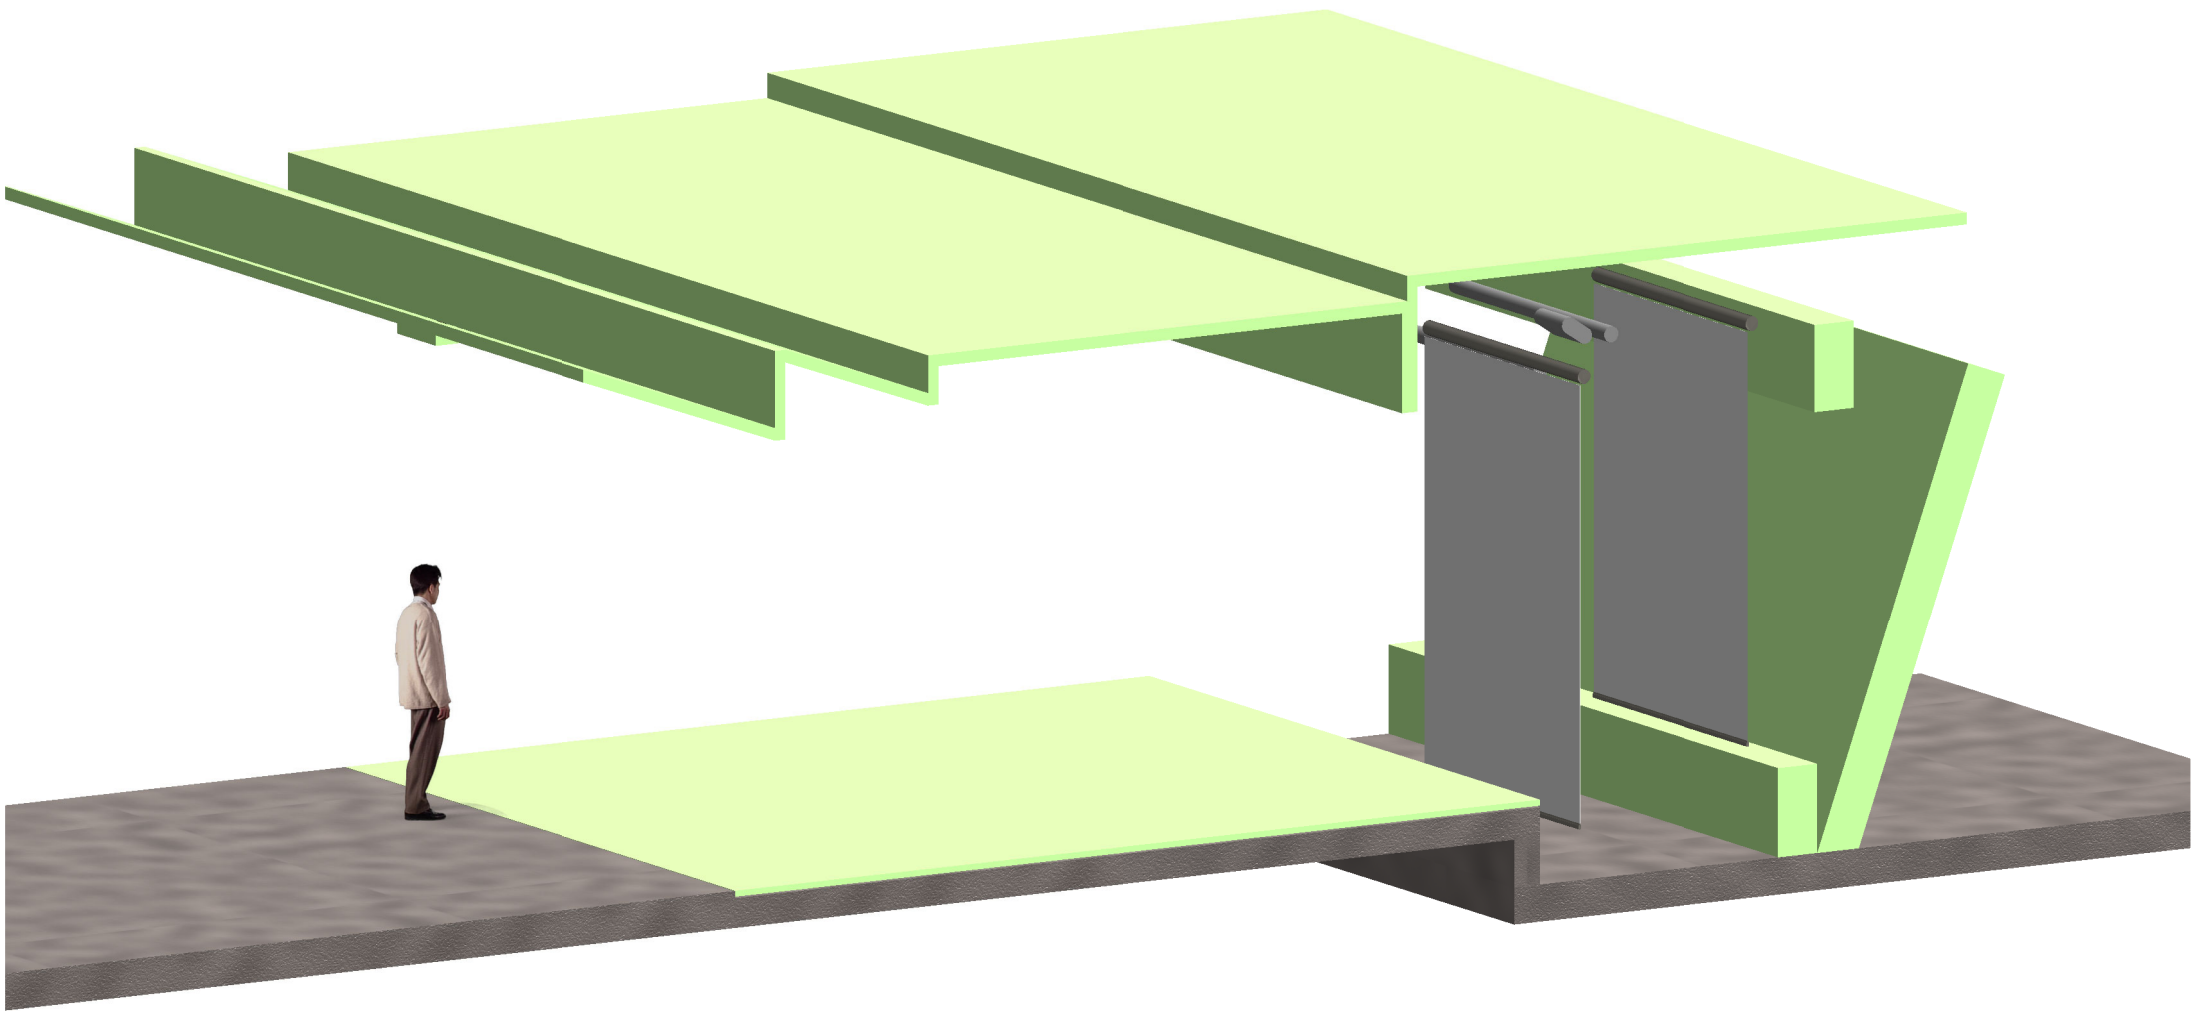

Brigade Scheldestromen
Hoogerheide
1 : 50

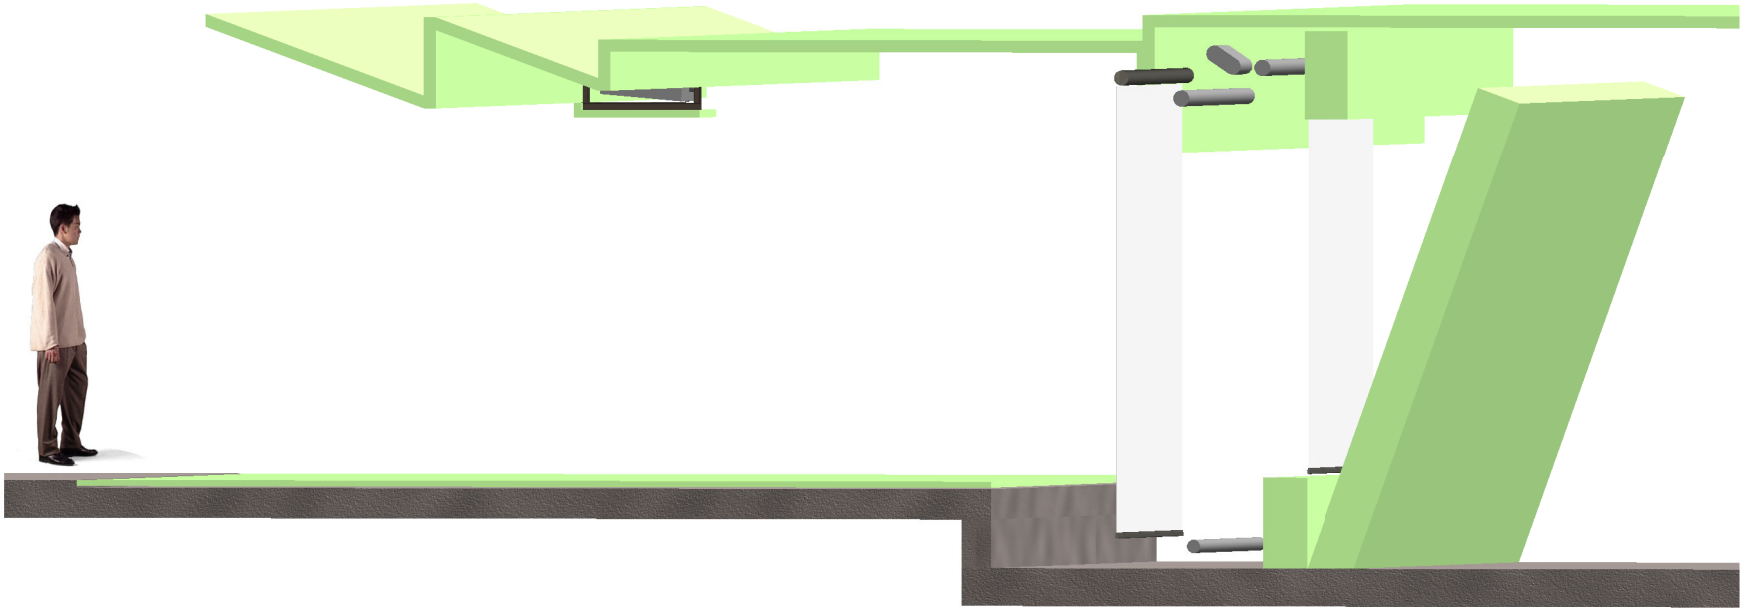

Het betreft hier een grafische voorstelling van de schietbaan van de KBK en BSS
Aan de maatvoering kunnen geen rechten worden ontleend
De werkelijke maten moeten in het werk worden opgenomen

Projecttitel

Projectlocatie

specificatie:

Brigade Scheldestromen in Hoogerheide

Objectnummer: 99A99	Auteur: Author
Gebouwnummer: 100	Gecontroleerd:
Besteknummer: Besteknummer	Datum: 15-09-2022
Projectnummer: Projectnummer	Schaal: 1 : 50
Fase: SO	Formaat: A2
Versie: A	Documentcode:




Rijksvastgoedbedrijf
Ministerie van Binnenlandse Zaken en
Koninkrijksrelaties

Blad:



B-401

www.rijksvastgoedbedrijf.nl

088 115 80 00

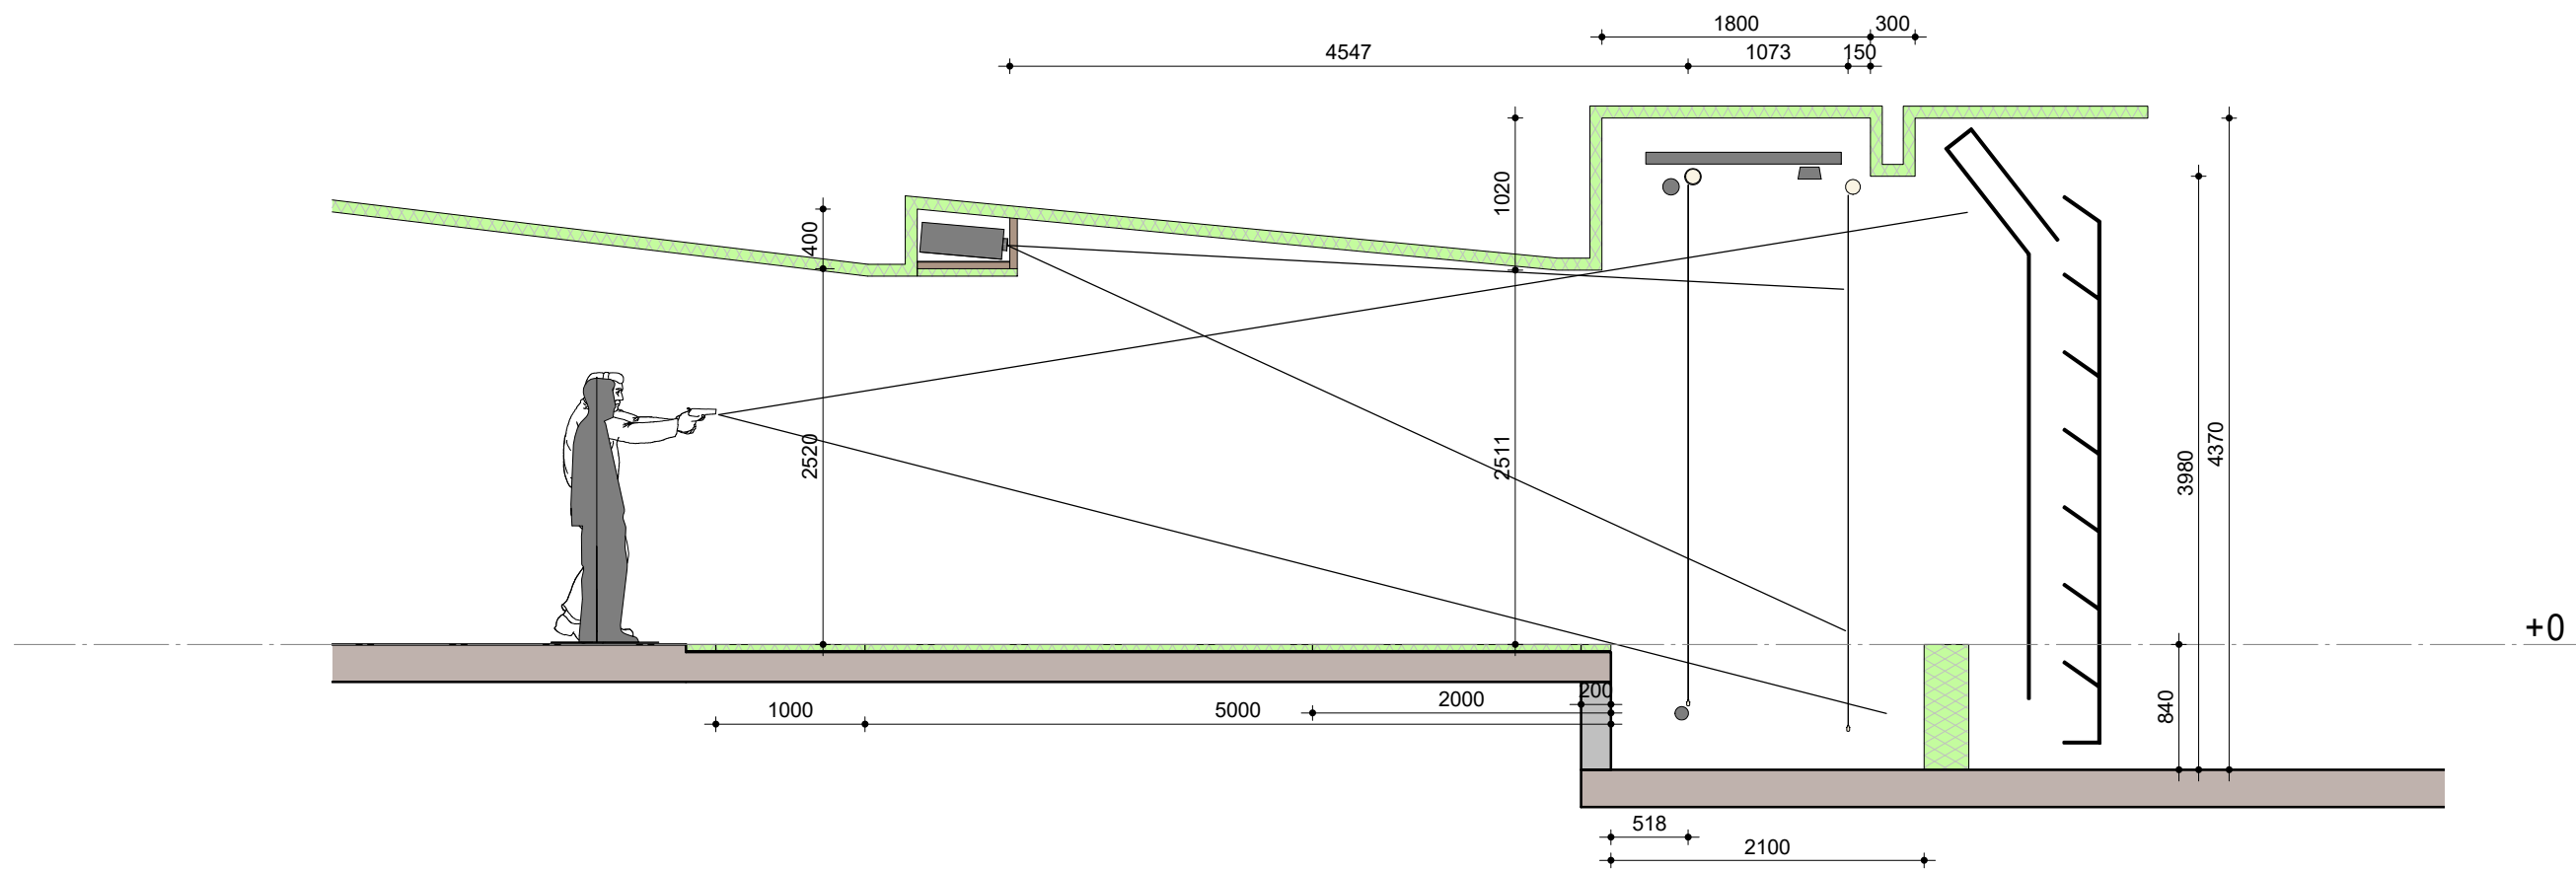

Koningin Beatrix Kazerne Den Haag
1:50

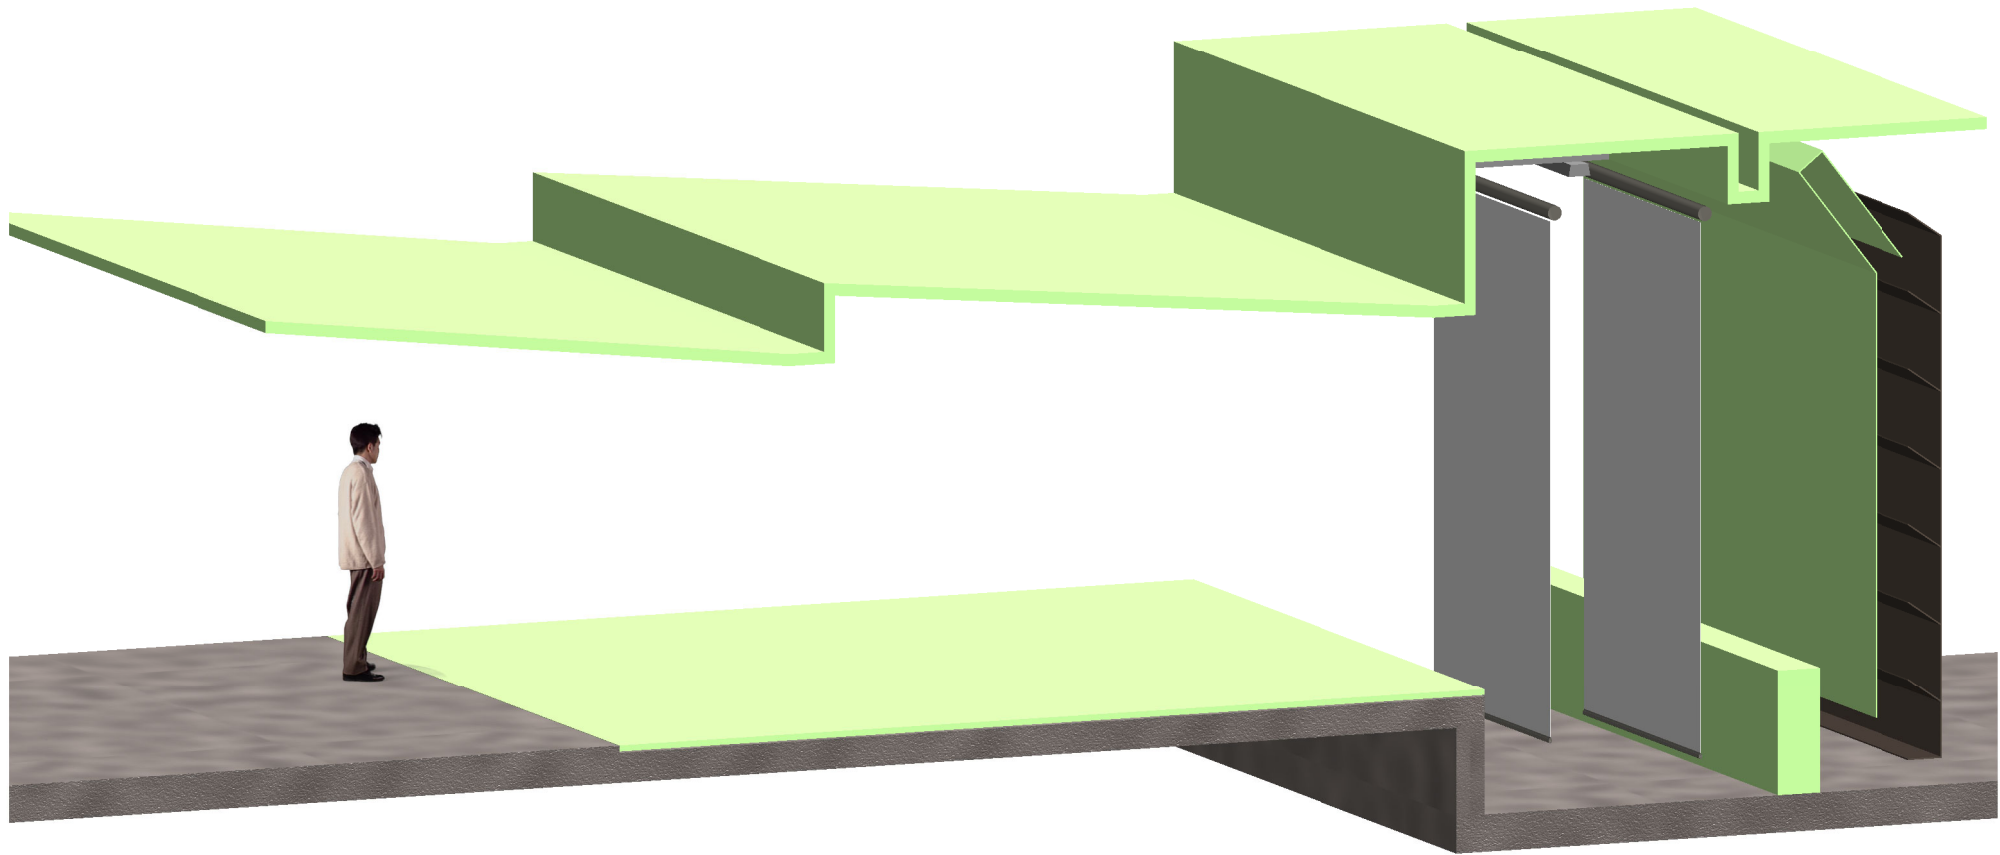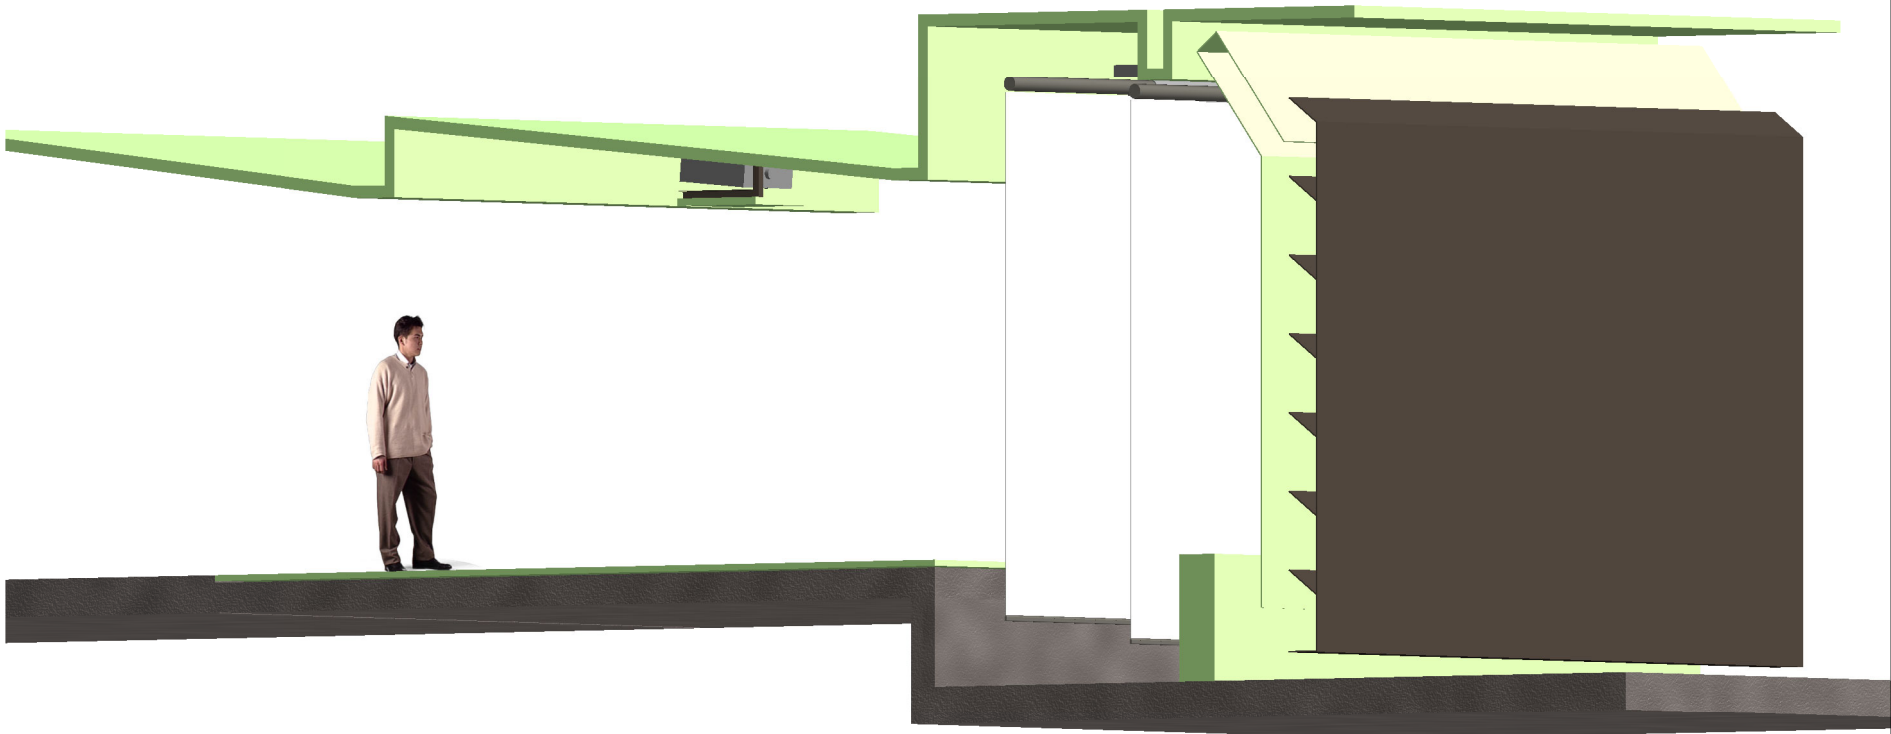

Het betreft hier een grafische voorstelling van de schietbaan van de KBK en BSS
Aan de maatvoering kunnen geen rechten worden ontleend
De werkelijke maten moeten in het werk worden opgenomen

Projecttitel
Projectlocatie

specificatie:
Koningin Beatrix Kazerne Den Haag

Objectnummer: 99A99	Auteur: Rene Kuin
Gebouwnummer: 100	Gecontroleerd:
Besteknummer: Besteknummer	Datum: 13-09-2022
Projectnummer: Projectnummer	Schaal: 1 : 50
Fase: SO	Formaat: A2
Versie: A	Documentcode:



Rijksvastgoedbedrijf
Ministerie van Binnenlandse Zaken en
Koninkrijksrelaties

Blad:
B-402

www.rijksvastgoedbedrijf.nl
088 115 80 00