




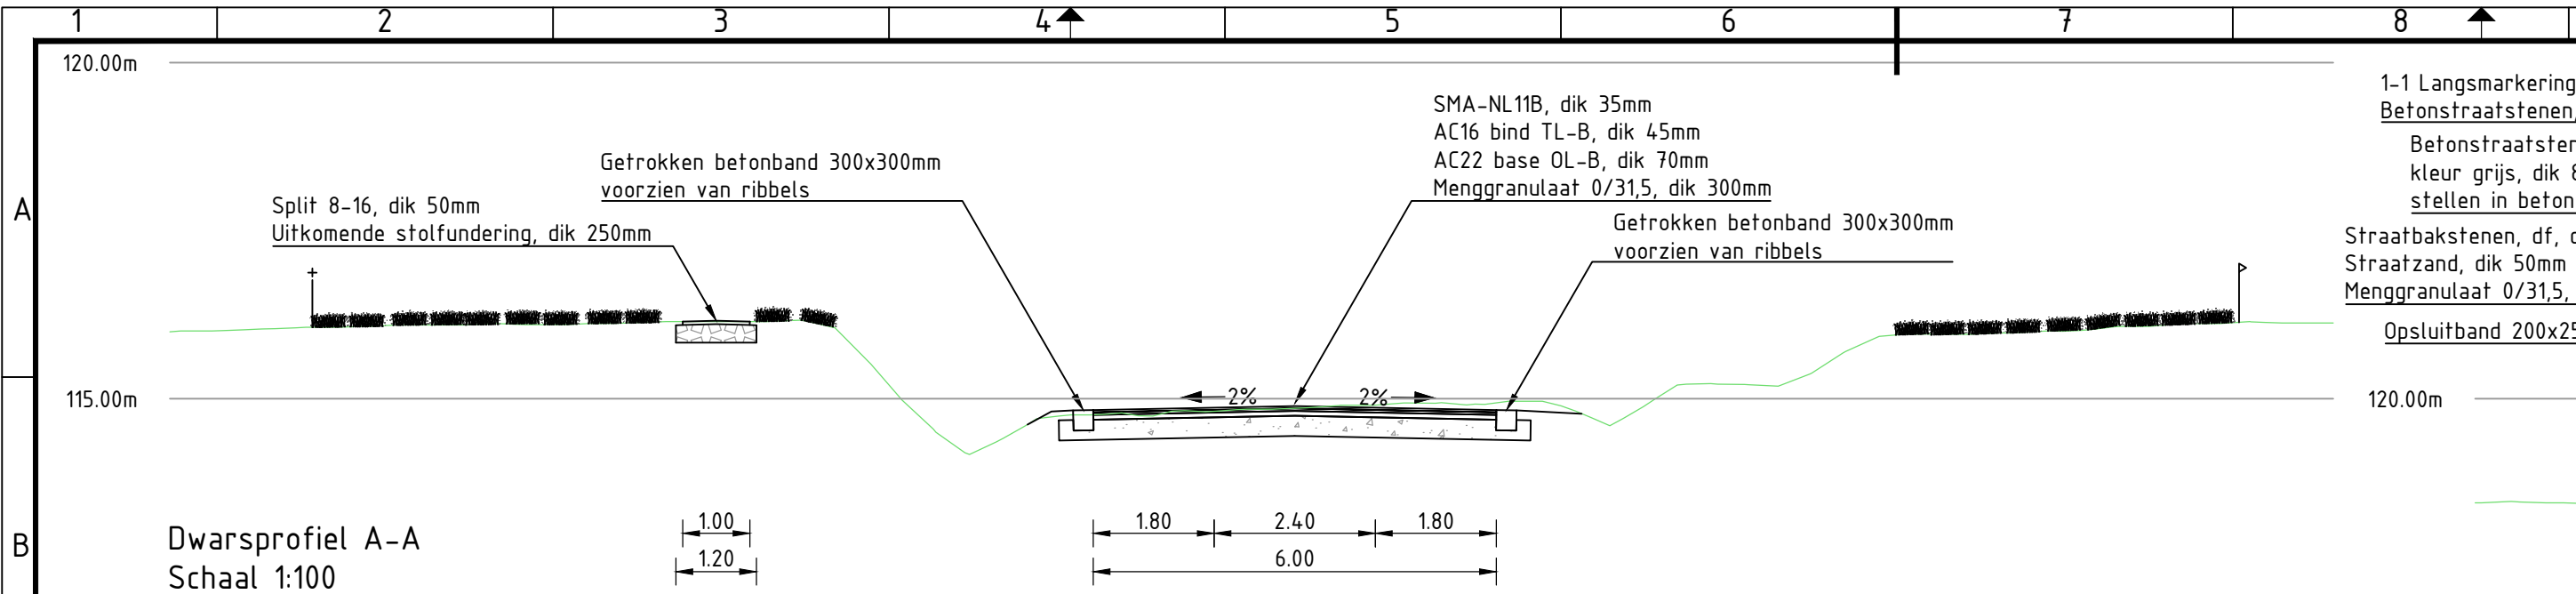


Dwarsprofiel A-A
Schaal 1:100

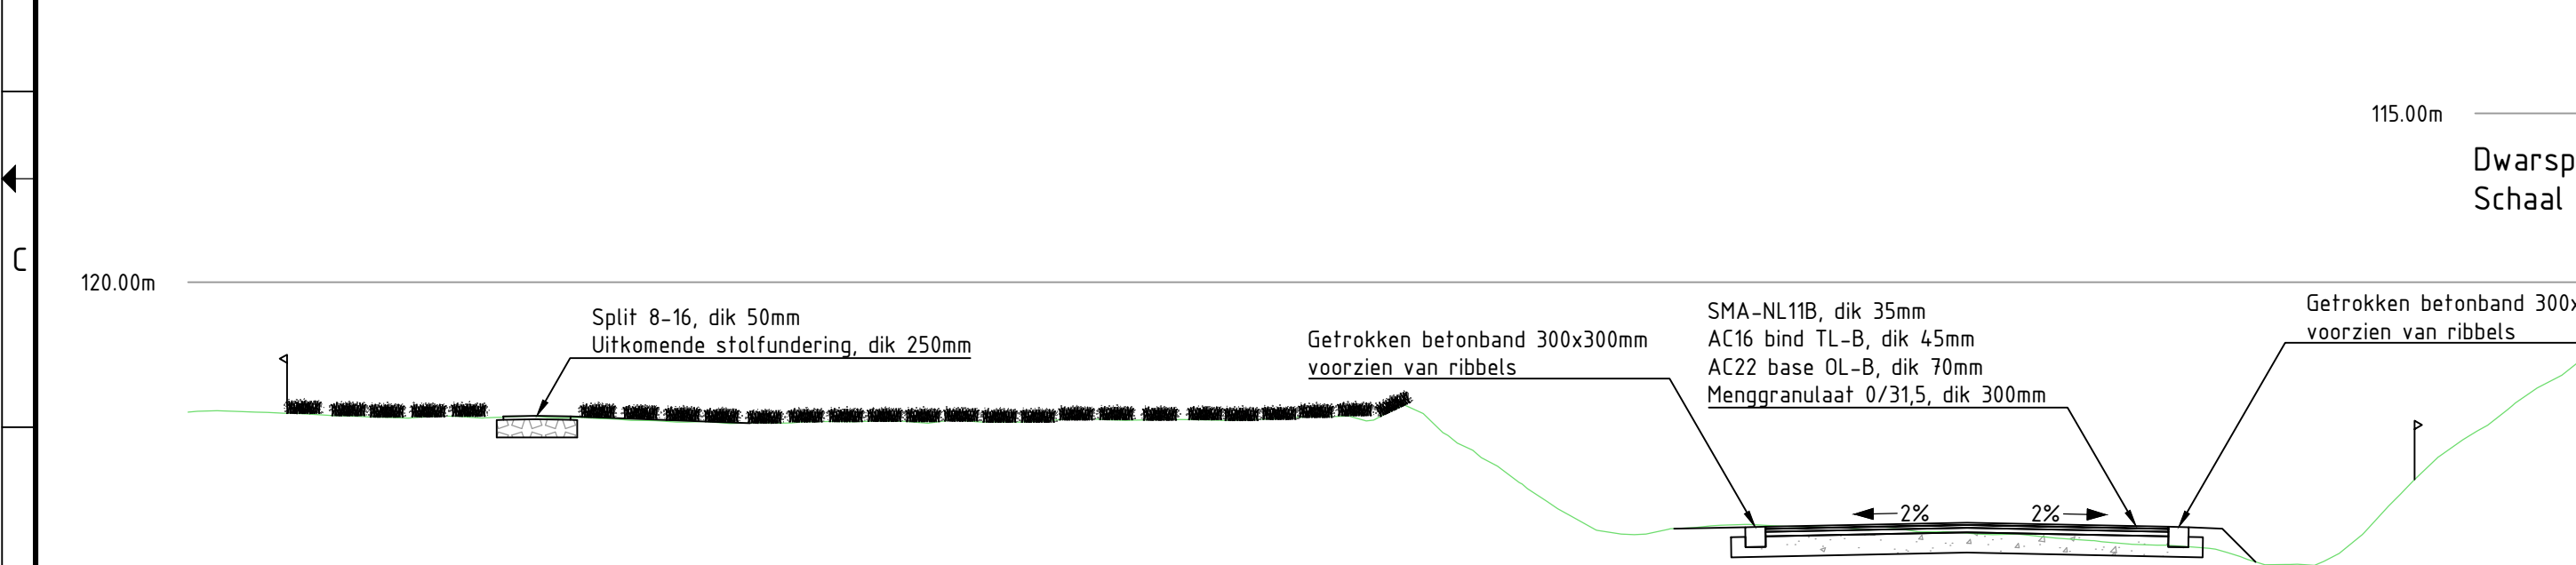


Dwarsprofiel B-B
Schaal 1:100

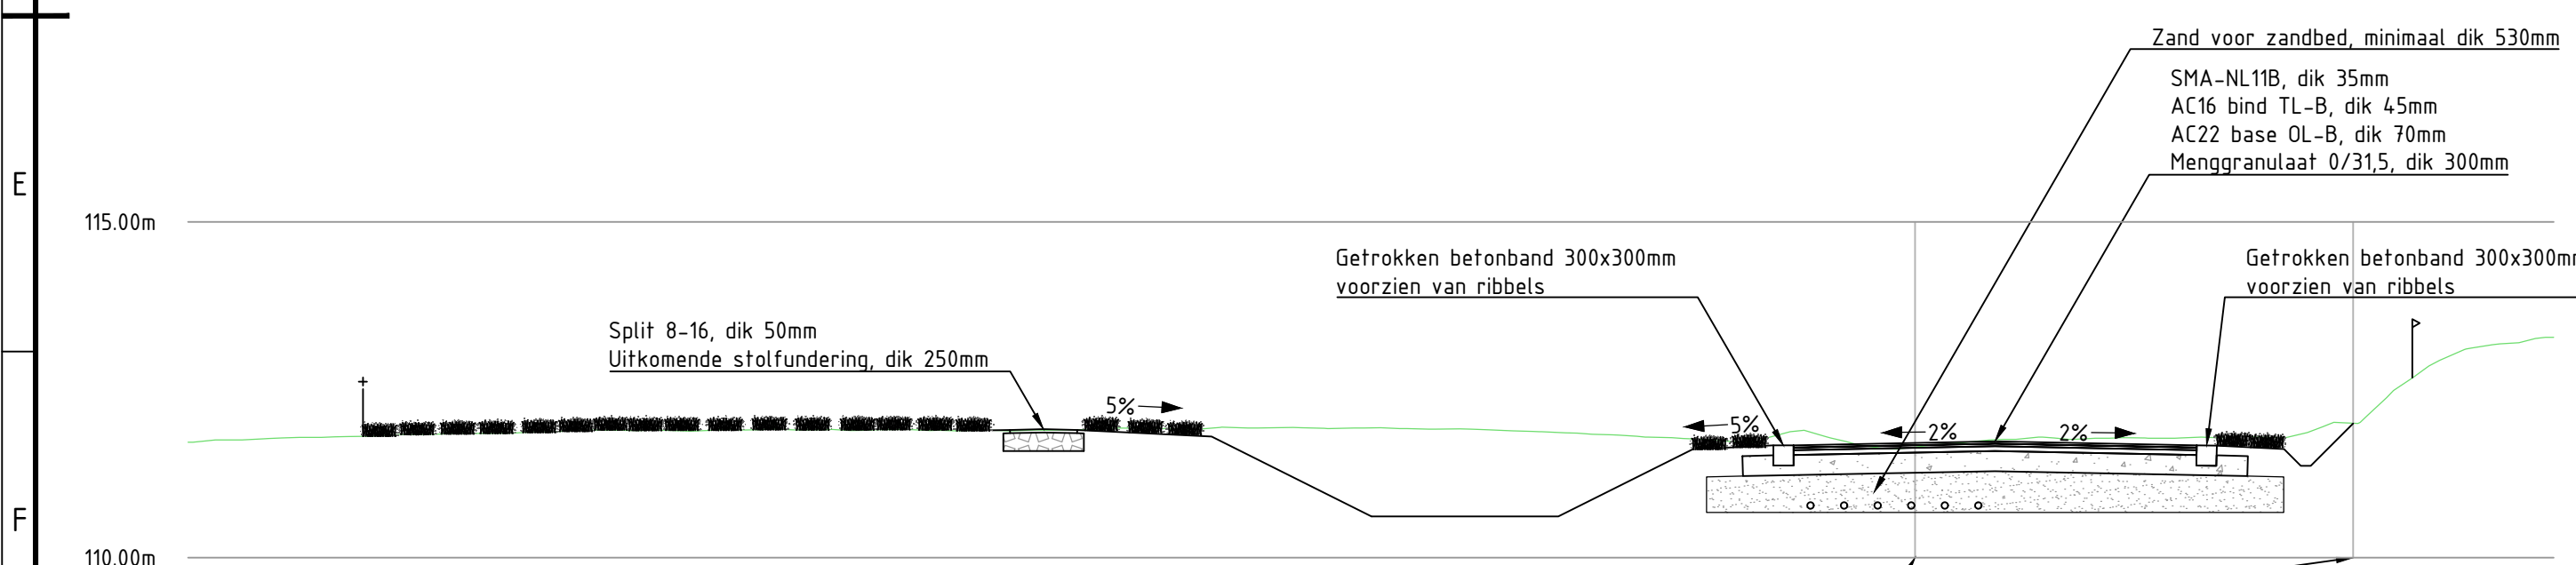


Dwarsprofiel D-D
Schaal 1:100

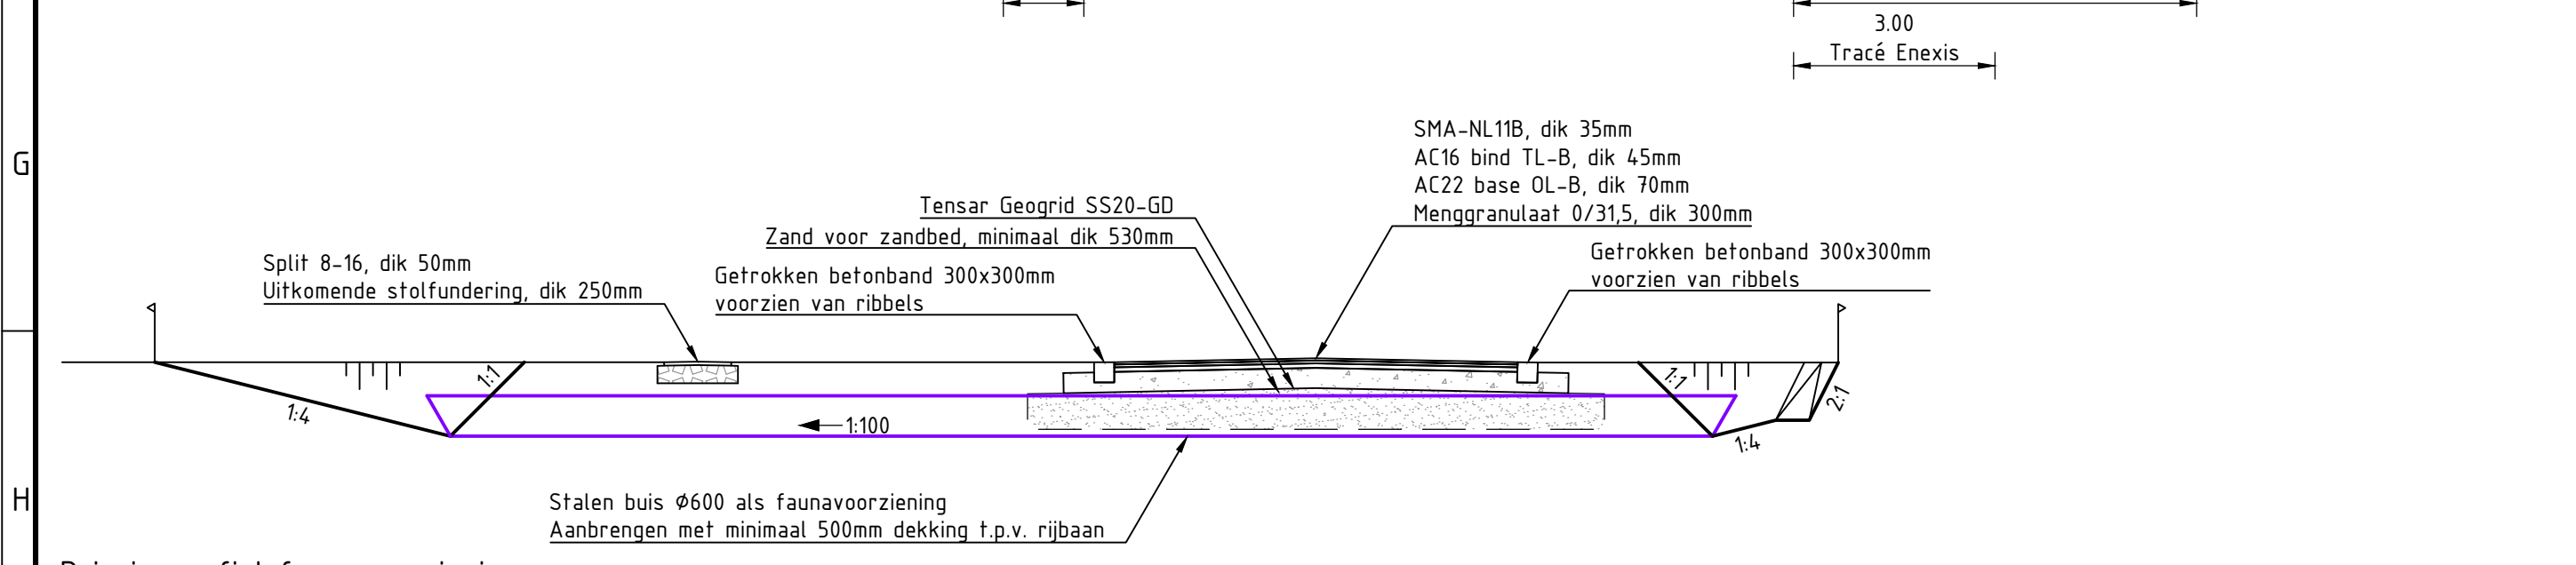


Principeprofiel faunavoorziening
Schaal 1:100

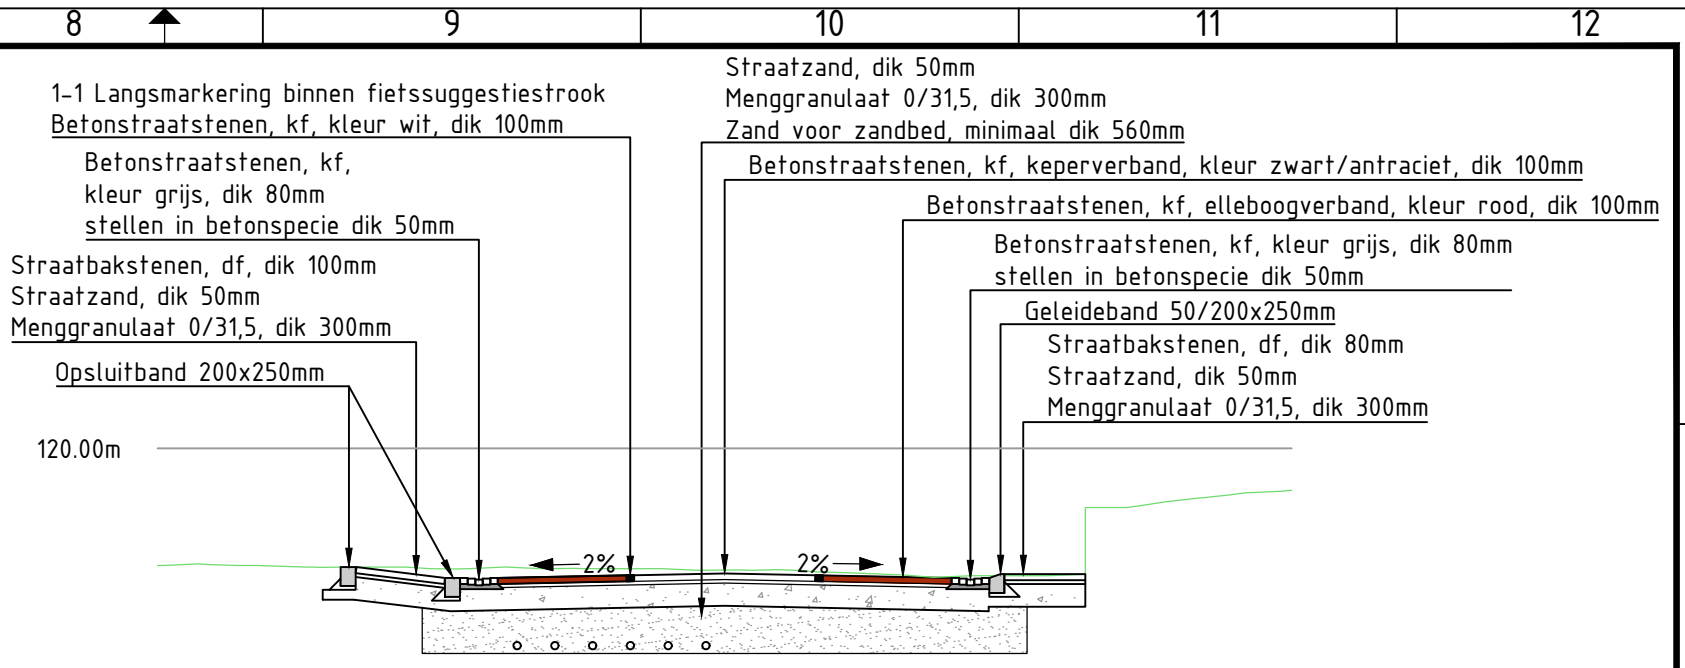

Dwarsprofiel C-C
Schaal 1:100

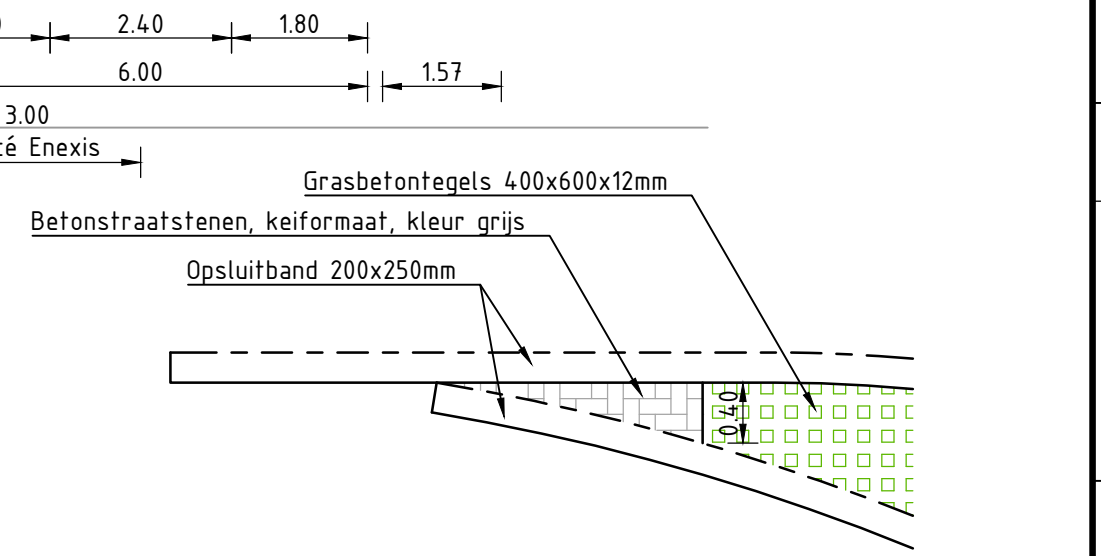

Principedetail afsluiting grasbetontegels
Schaal 1:50

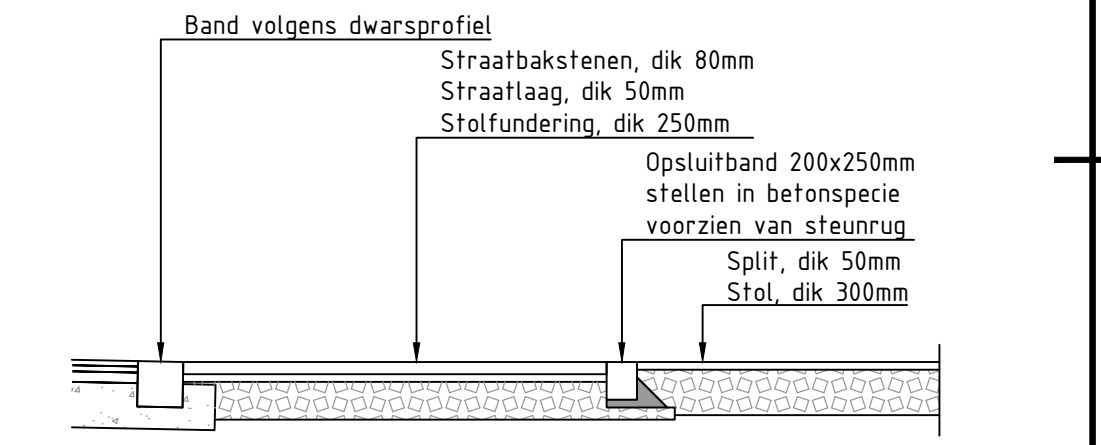

Principeddoorsnede inritconstructie
Schaal 1:50

5	19-08-2025	Uitvoeringsontwerp	CW	PSCHU	BDA
4	18-06-2025	Uitvoeringsontwerp	CW	PSCHU	BDA
3	15-05-2025	Uitvoeringsontwerp	CW	PSCHU	BDA
2	17-03-2025	Uitvoeringsontwerp	CW	TVW	BDA
1	08-02-2024	Definitief ontwerp	CW	TVW	BDA
0	07-02-2024		CW	TVW	BDA
Versie Datum Omschrijving			Opsteller	Par.	Validatie

Advies VO tot bestek reconstructie Schimmerterweg

Onderdeel

Profielen

Opdrachtgever

Gemeente Beek

Fase

Bestek

Formaat

A2

Schaal

1: 100

Projectnummer

BEK064

Tekeningnummer

2024-0308

Behorende bij doc. nr.

Roermond
Schoolstraat 8, 6049 BN Herten
Postbus 14, 6040 AA Roermond

's-Hertogenbosch
Hinham 152-E, 5246 AK Rosmalen
Postbus 2309, 5202 CH 's-Hertogenbosch

088 - 3366333
info@kragten.nl
www.kragten.nl

kragten

m 2 4 6 8 10