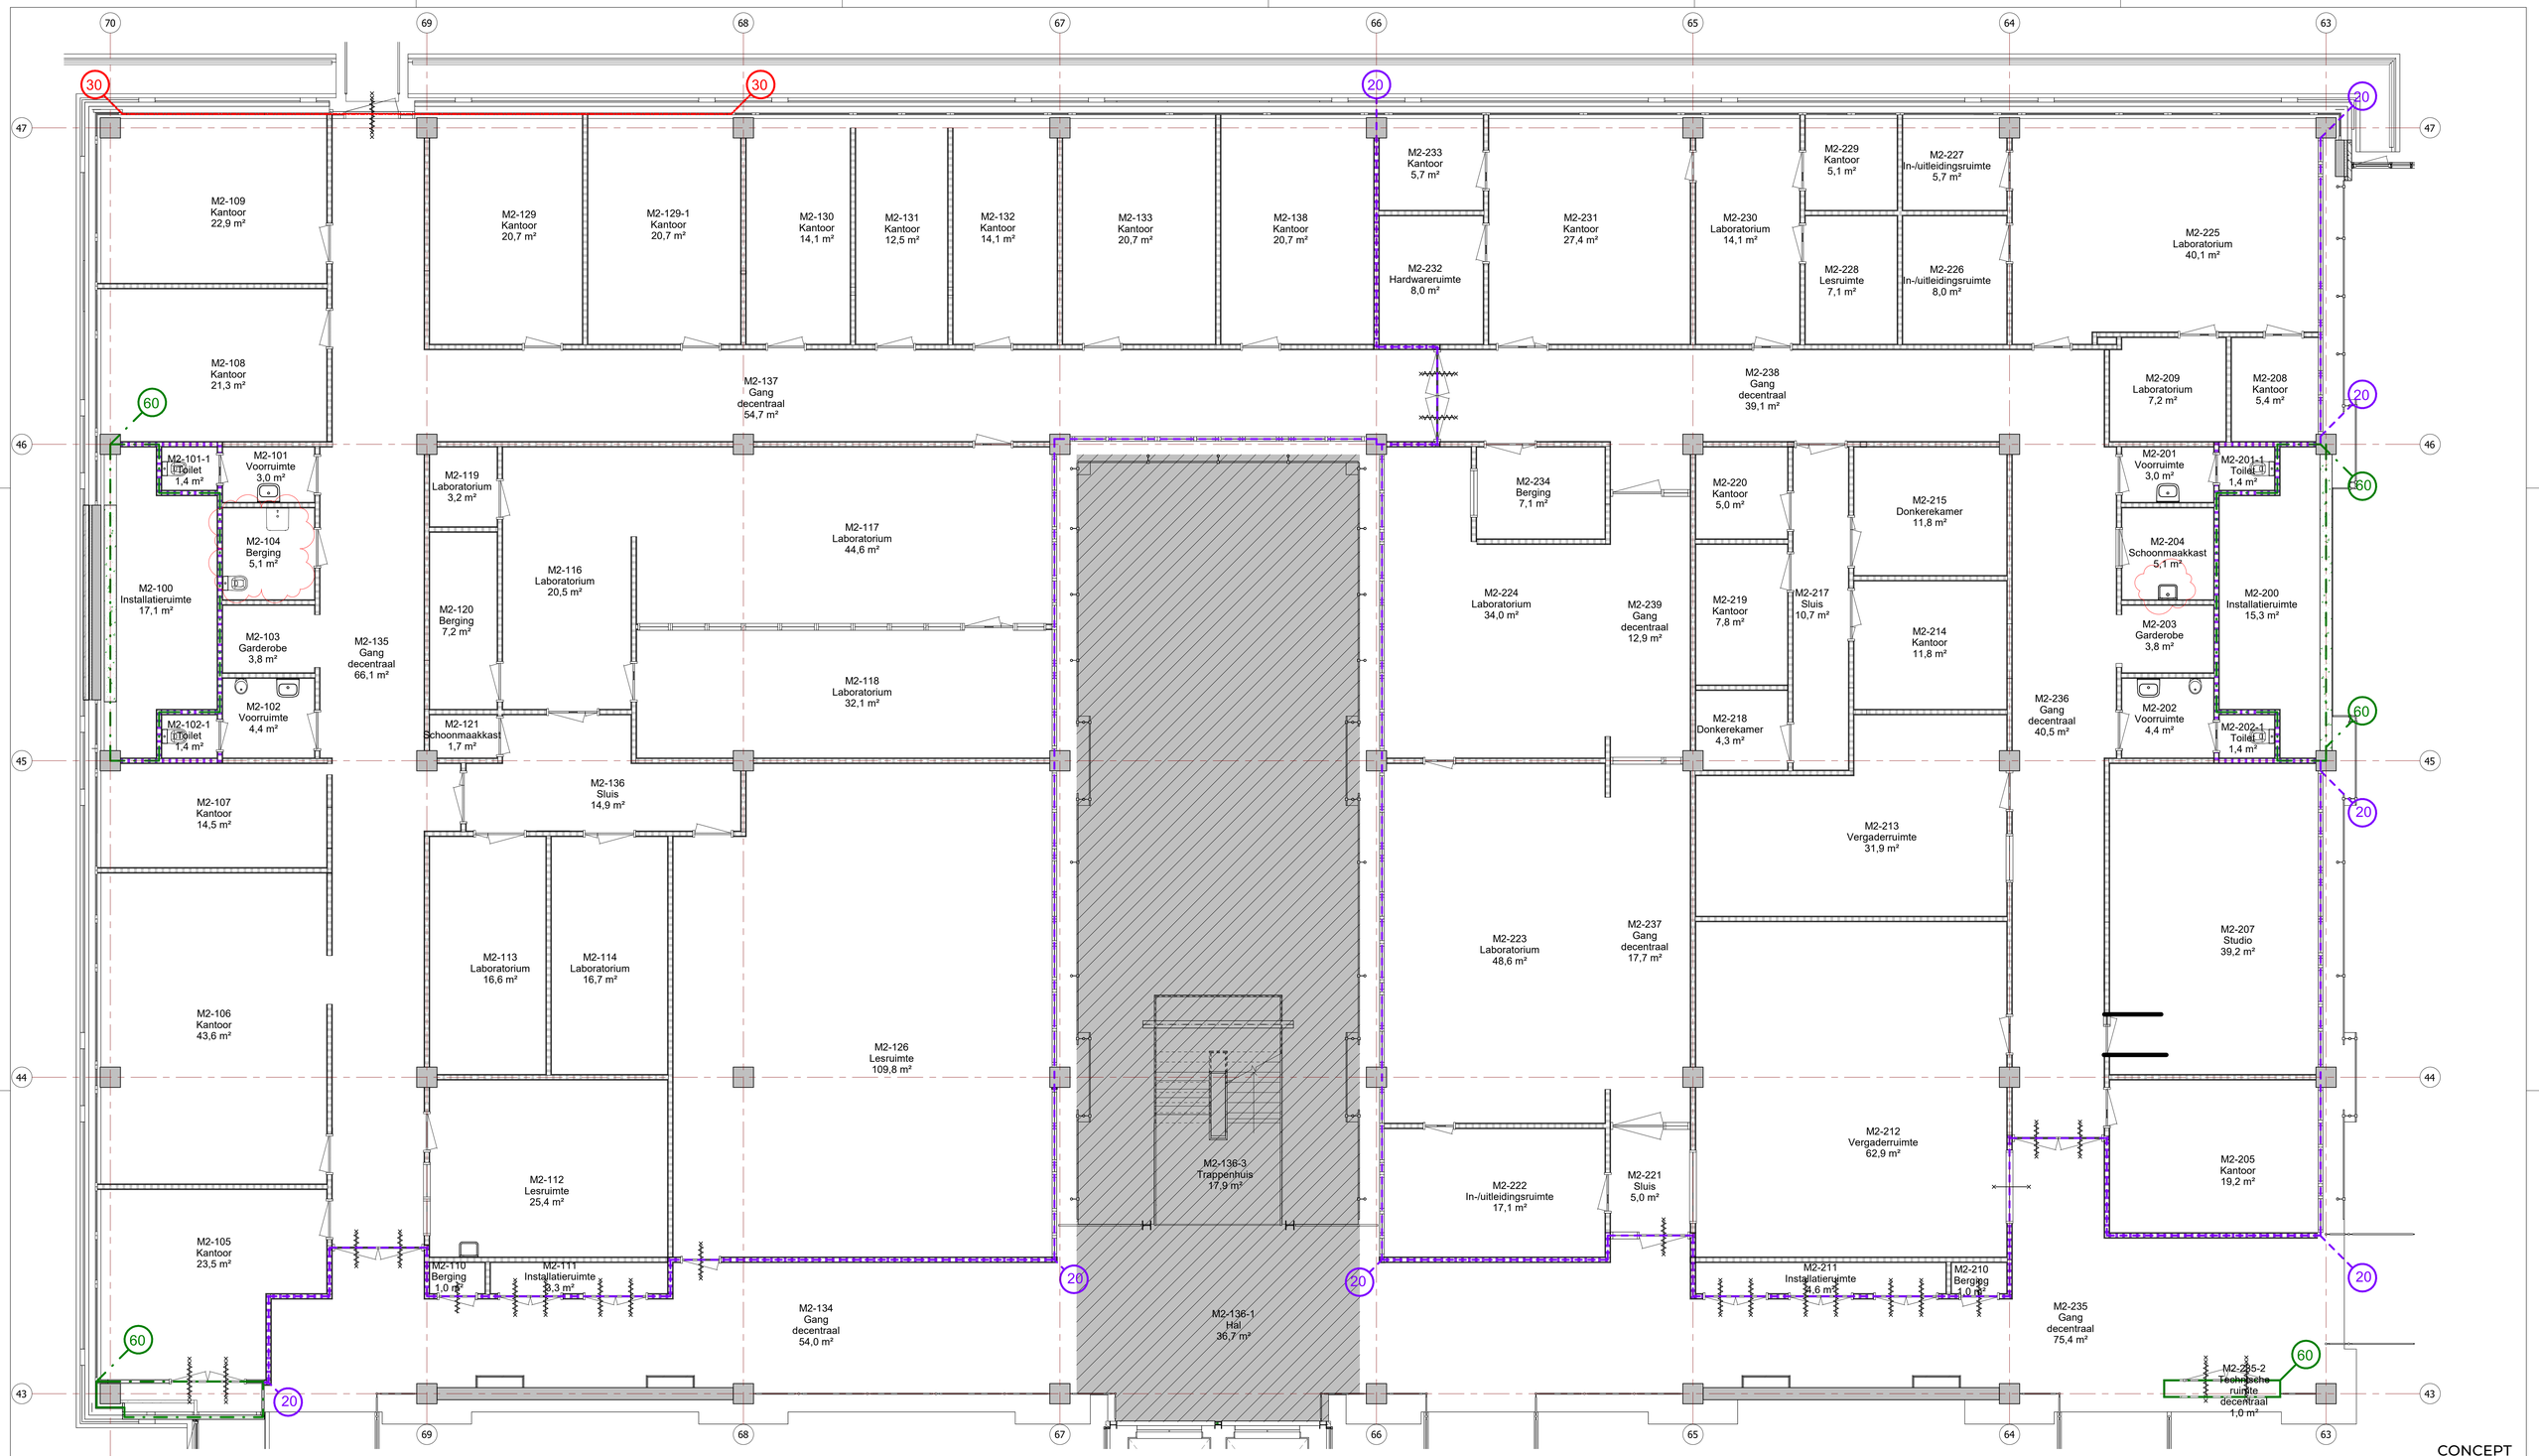

CONCEPT

RENVOOI

- bestaande betonkolom
- bestaande betonwand, 60 minuten brandwerend
- bestaande betonwand
- metalstudwand
- metalstudwand, WDBDO 20 minuten
- metalstudwand, WDBDO 60 minuten
- brandslanghaspel
- zelfsluitende deur
- 20/30 minuten brandwerende deur
- 60 minuten brandwerende deur
- 20 wdbdo 20 minuten
- 30 wdbdo 30 minuten
- 60 wdbdo 60 minuten

voor installatietechnische zaken zie tekeningen en documenten IBL

MAATVOERING DIENT IN HET WERK DOOR UITVOERENDE PARTIJEN TE WORDEN GECONTROLEERD

VALTOS ARCHITECTEN

Project:
AUMC Pathologie

bouwdeel H0, L2, M2

Opdrachtgever:
AUMC - Amsterdam

Onderwerp:
Plattegrond bwd M2
Bestaande toestand
bestektekening

Naam tekenaar:
Naam projectleider/architect:

Schaal: 1:50 Afmeting: A0+
Datum: 08-09-2025 Get.:

Werknr.: 5264.0
Teknr.: **BT-M2-050**

Rotterdam: Van Nellevaaj 1, Expeditiegebouw kantoor 2.02 +31 (0)10 - 425 76 22 / Amsterdam: Overschiestraat 59, +31 (0)20 - 669 23 21 / info@valtos.nl / VALTOS.NL