
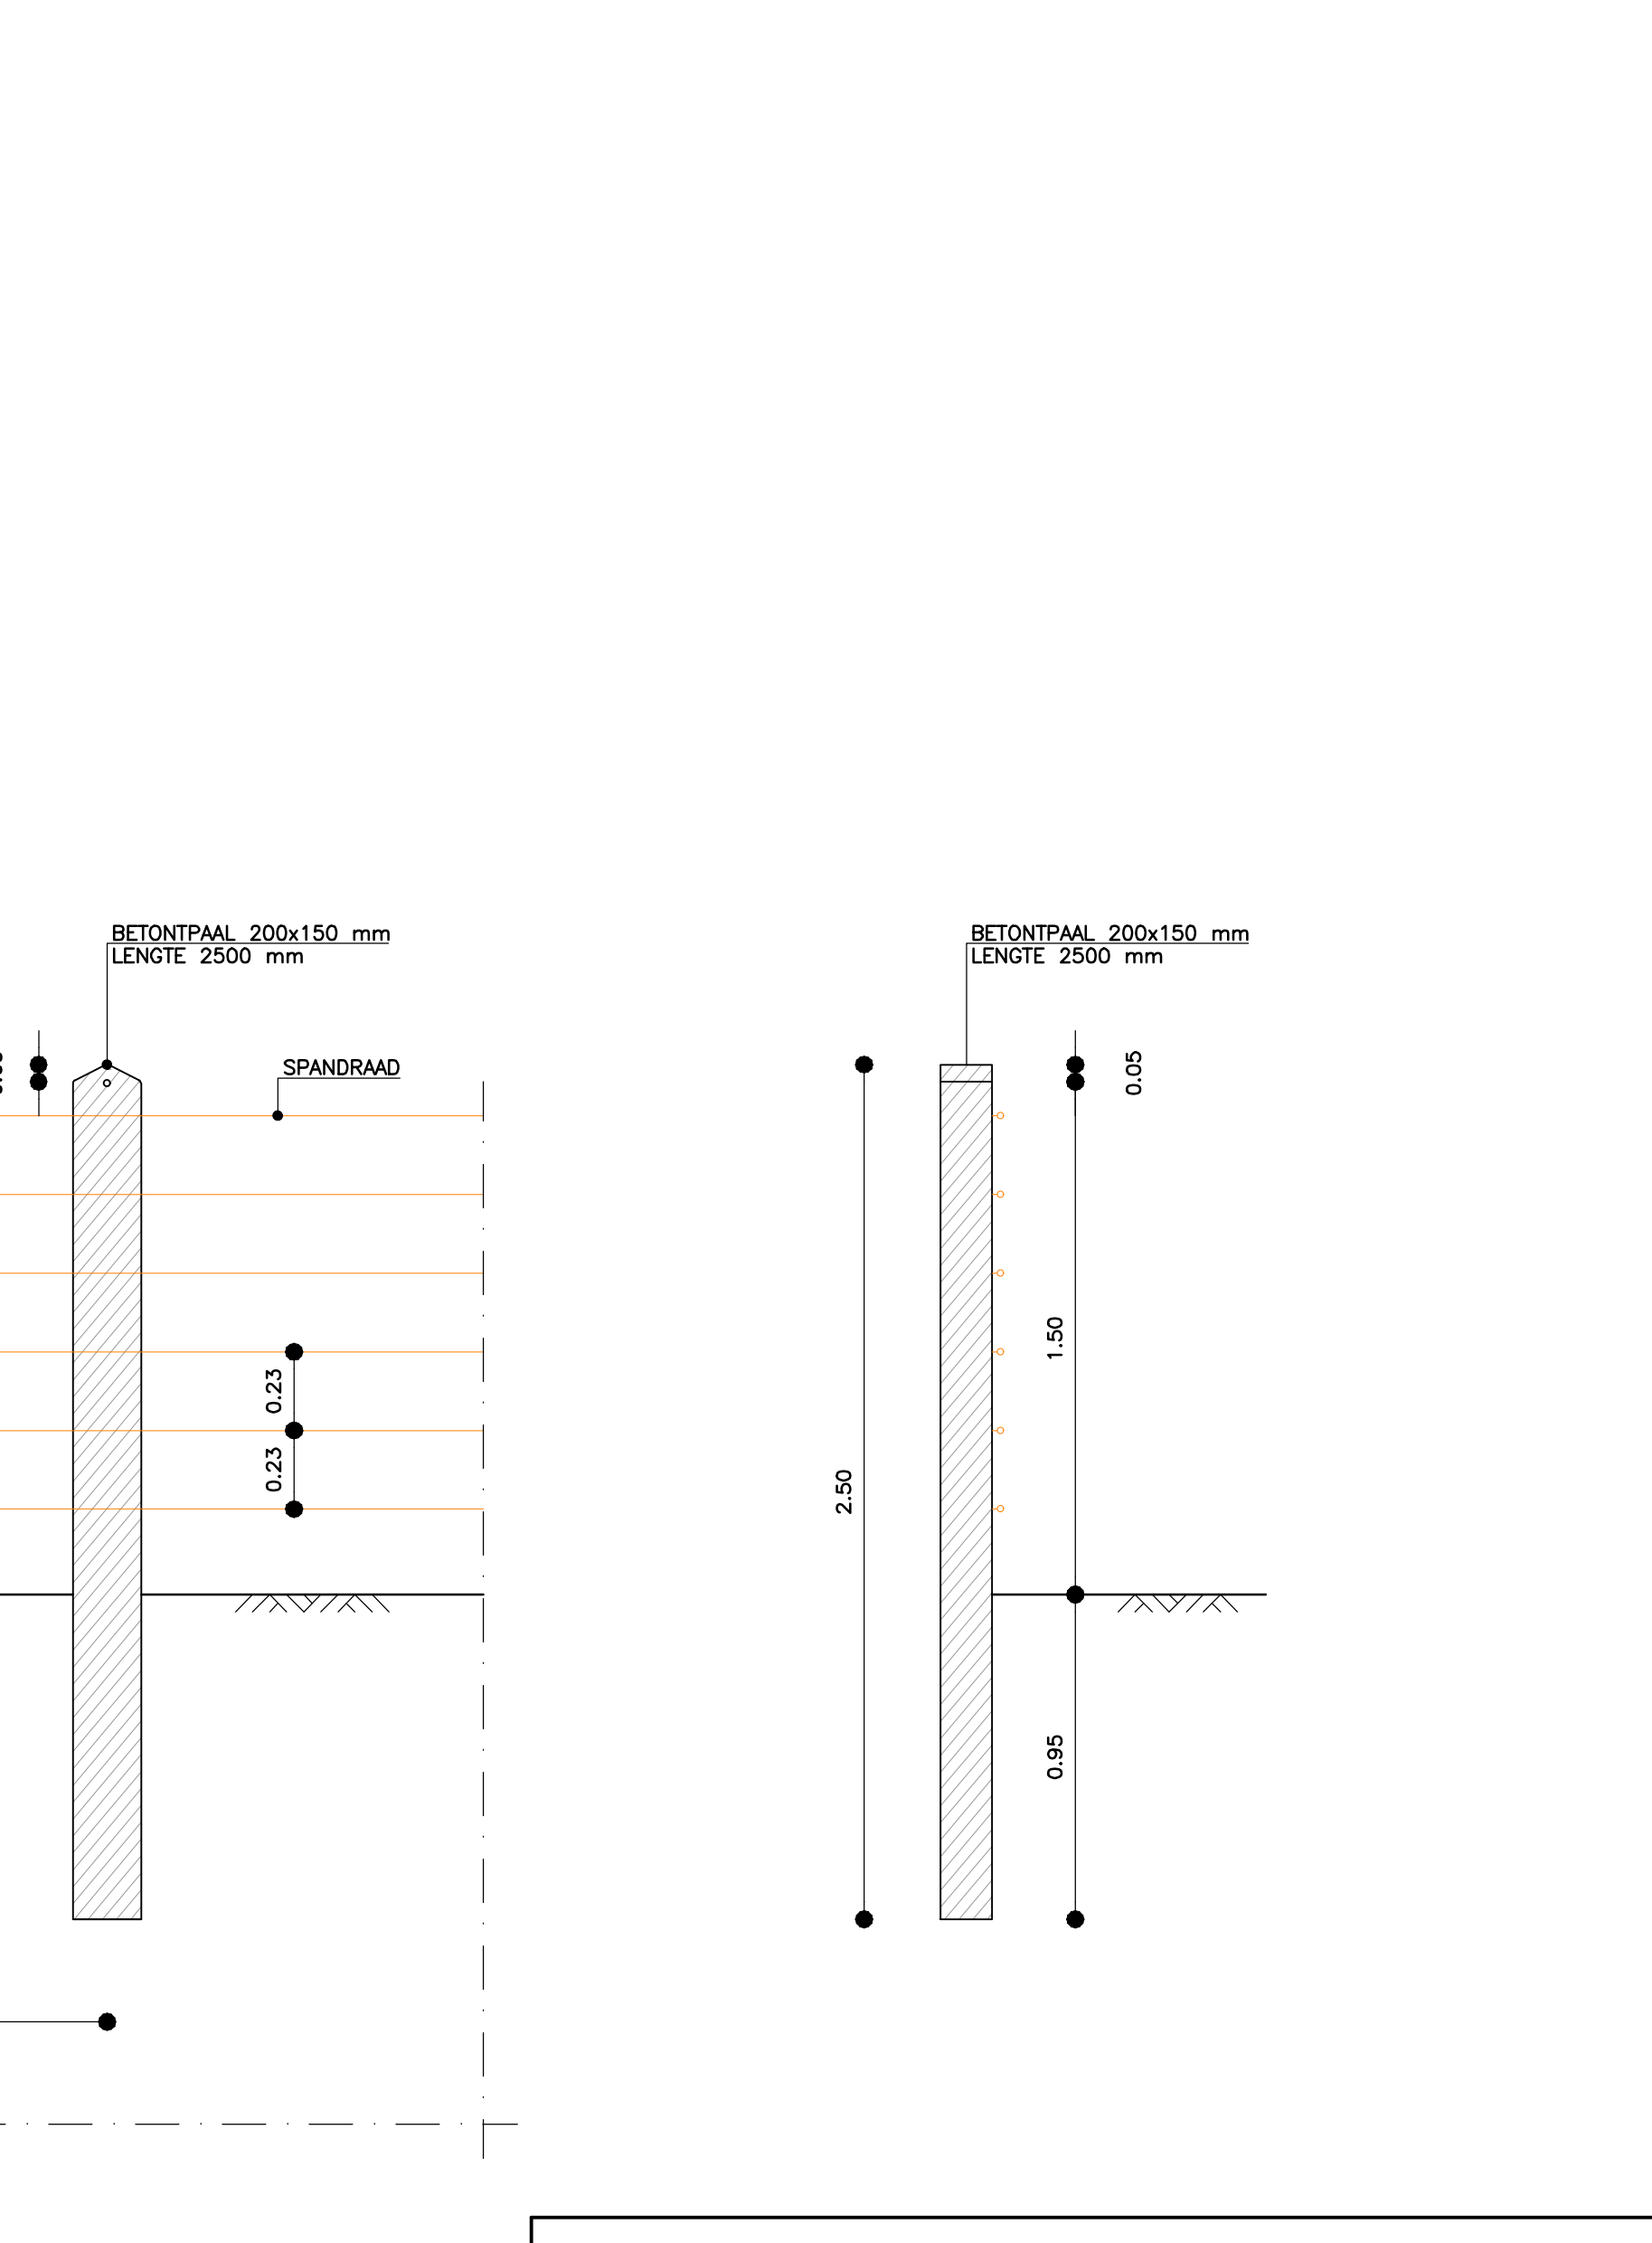
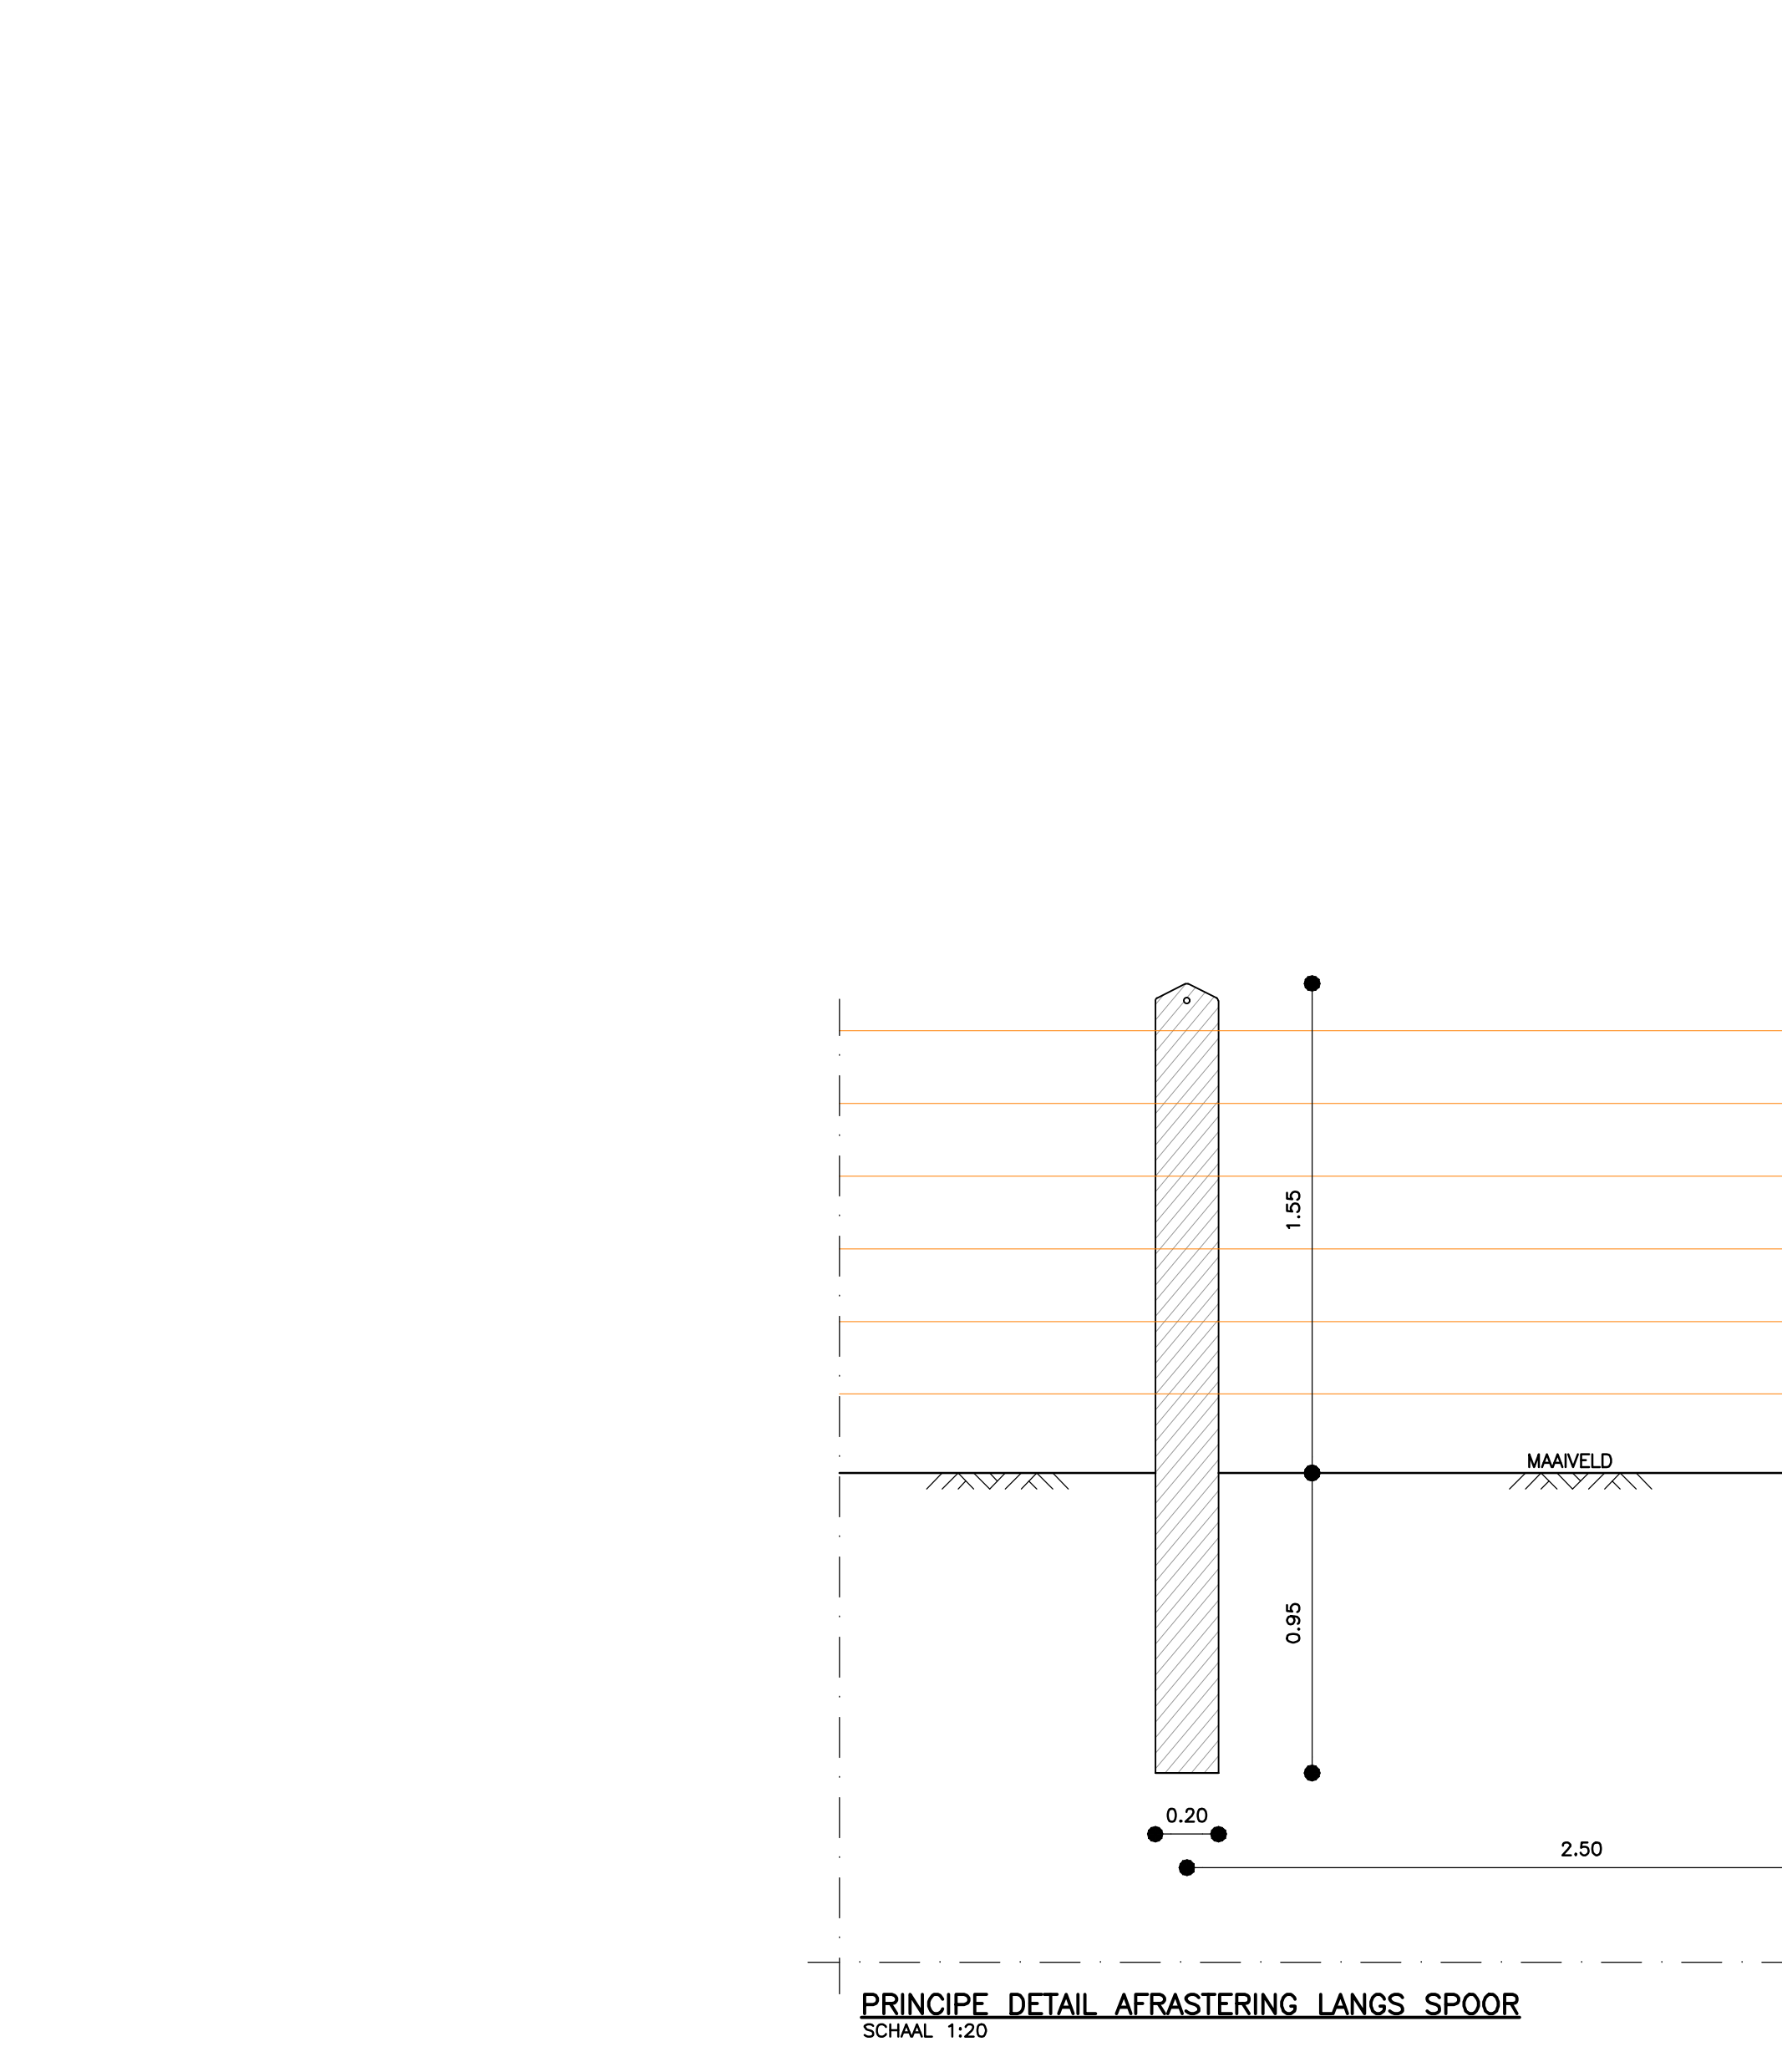
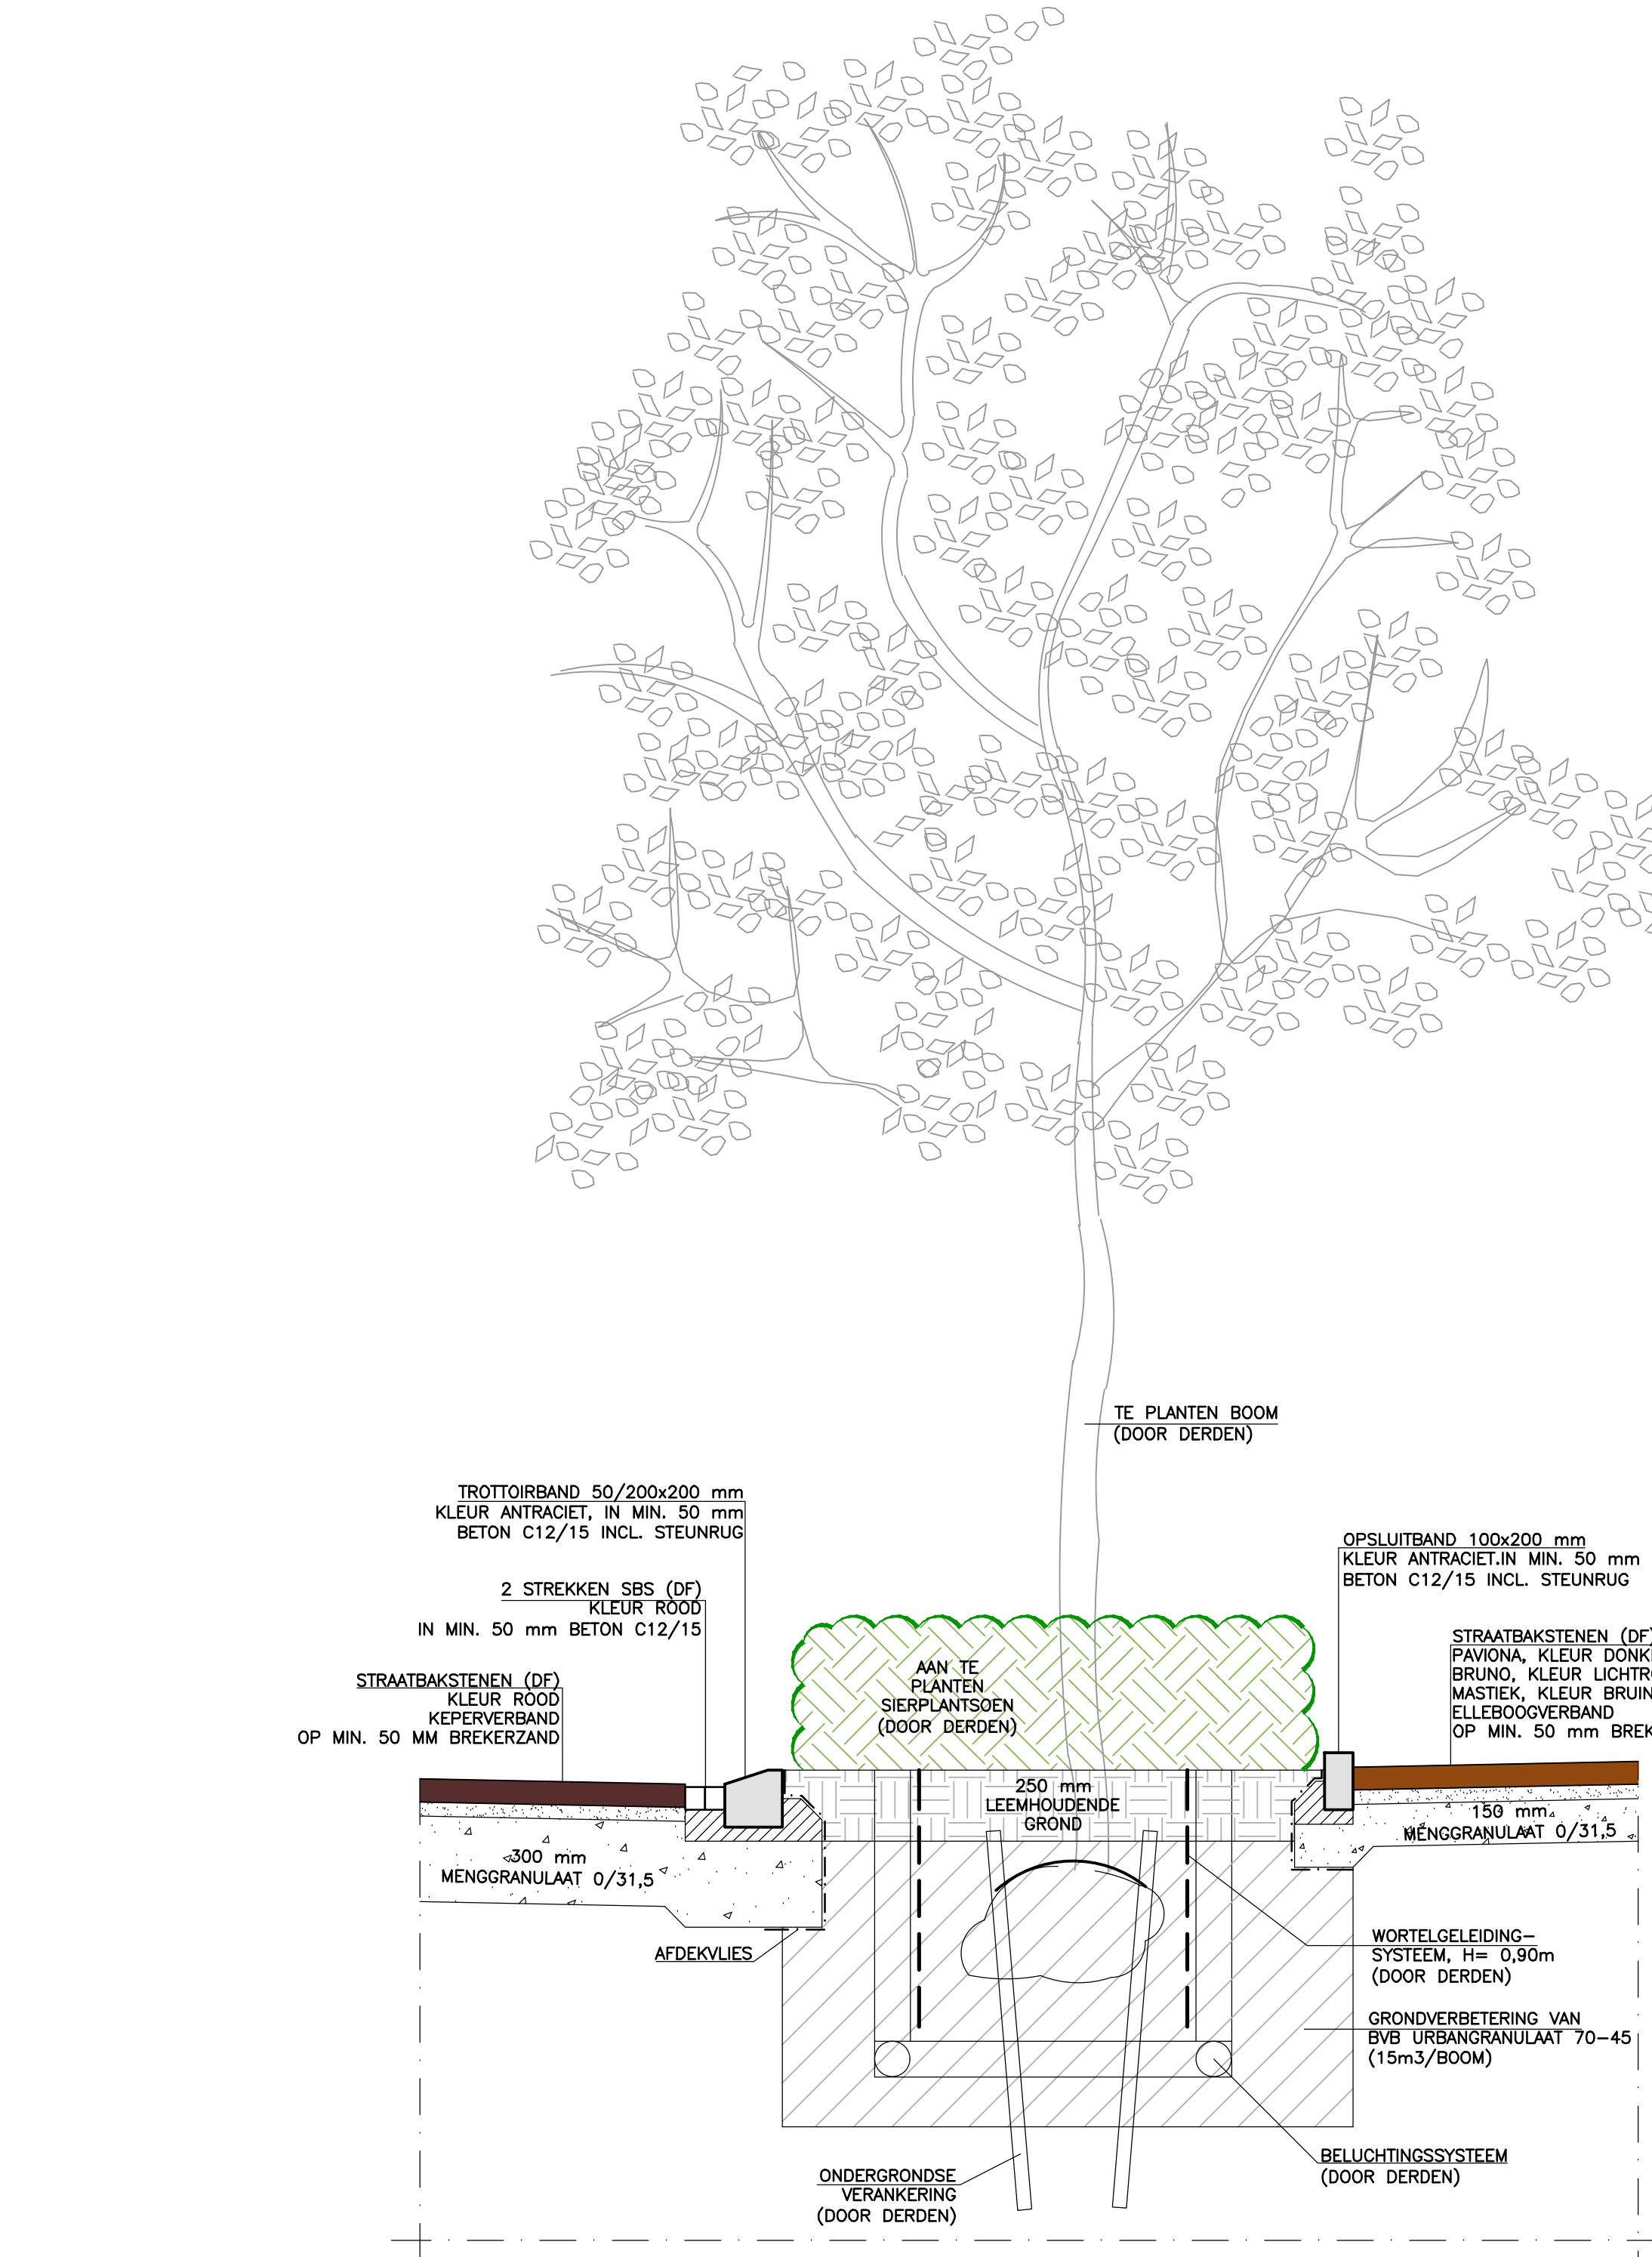
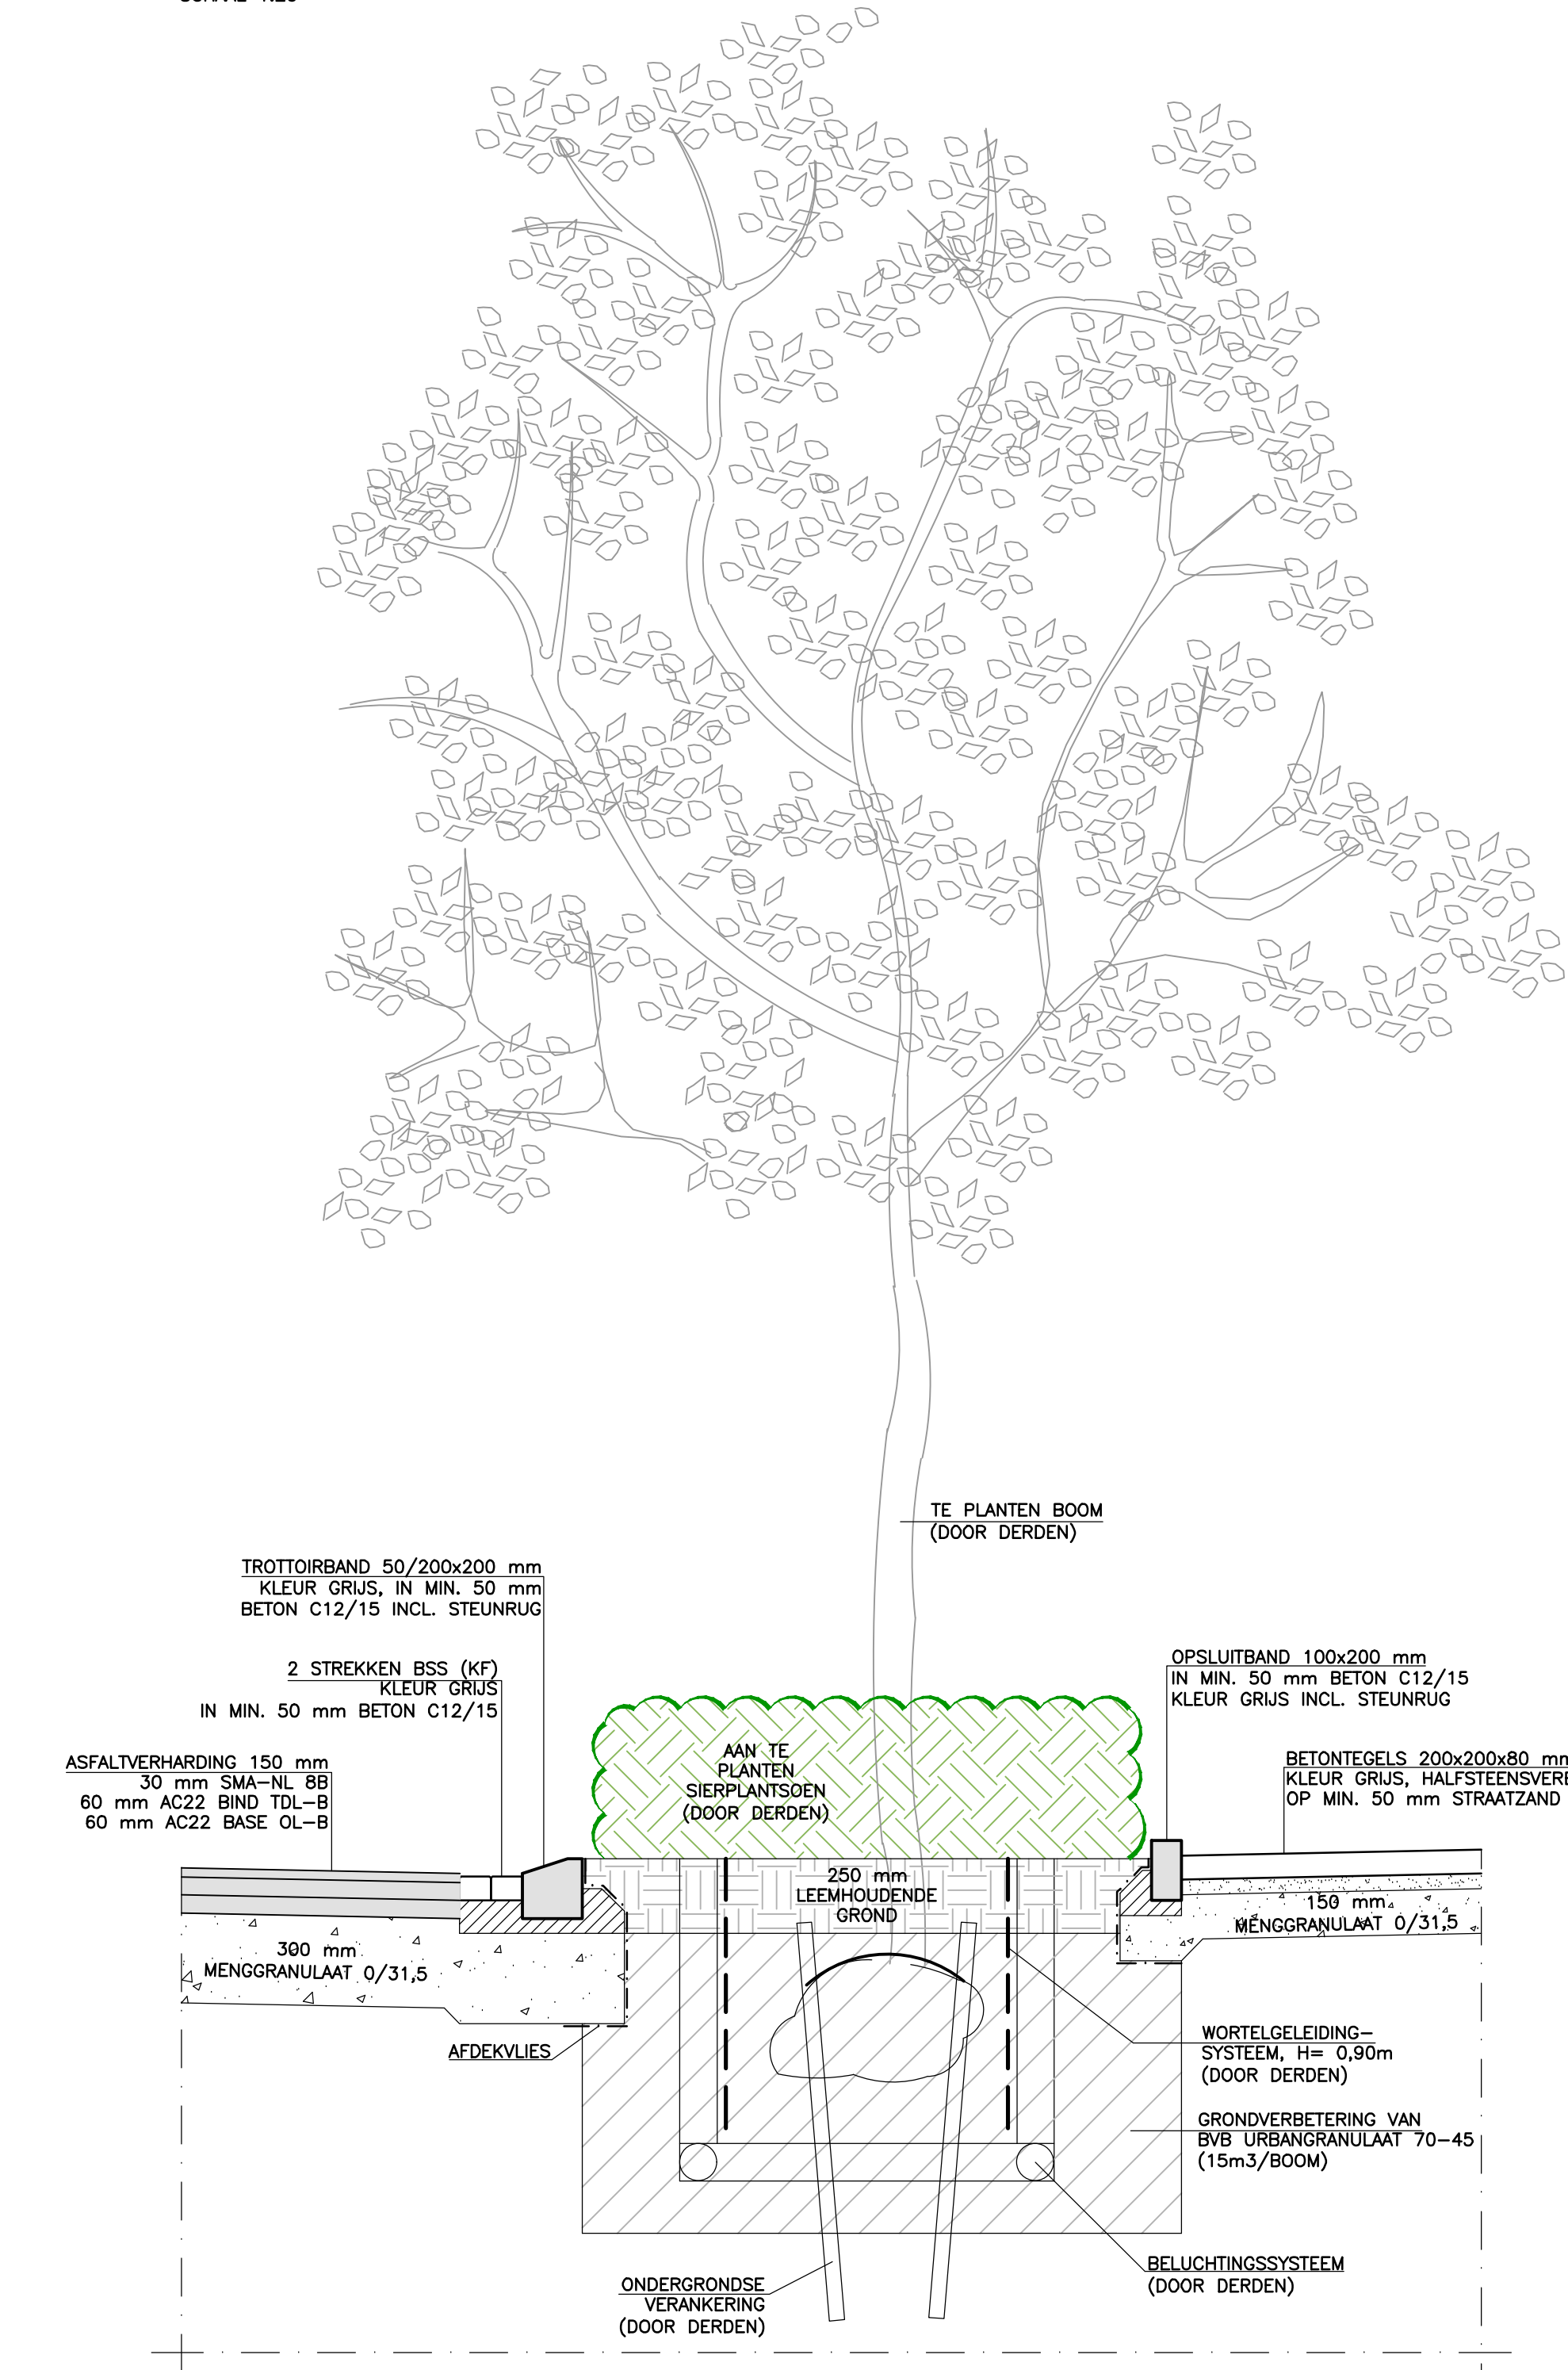
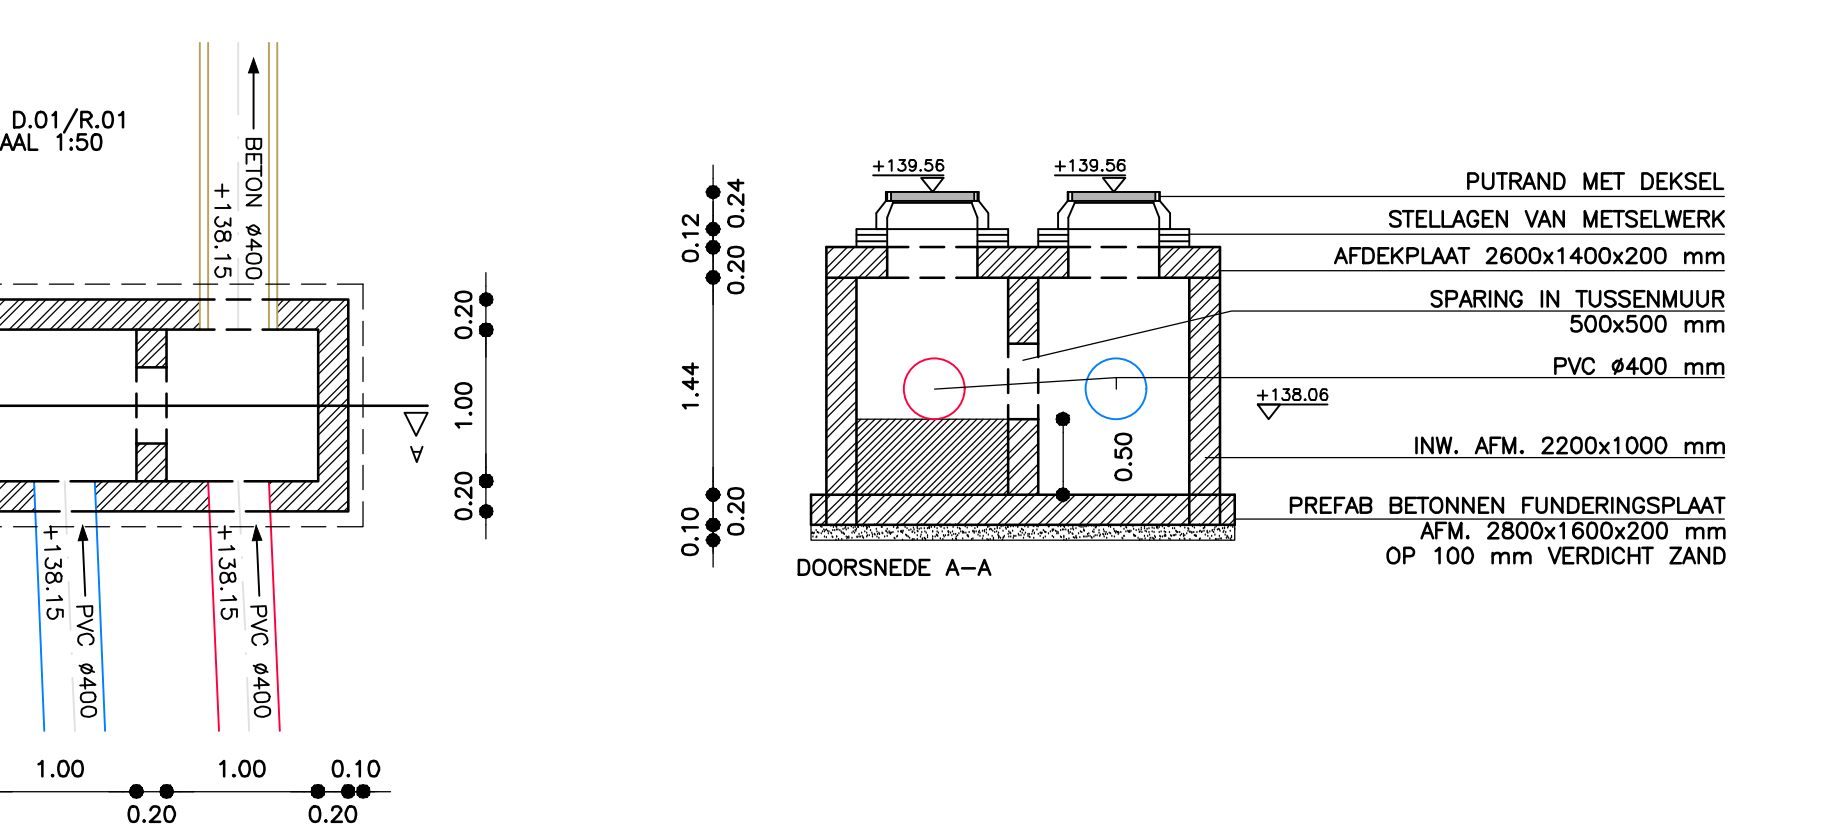
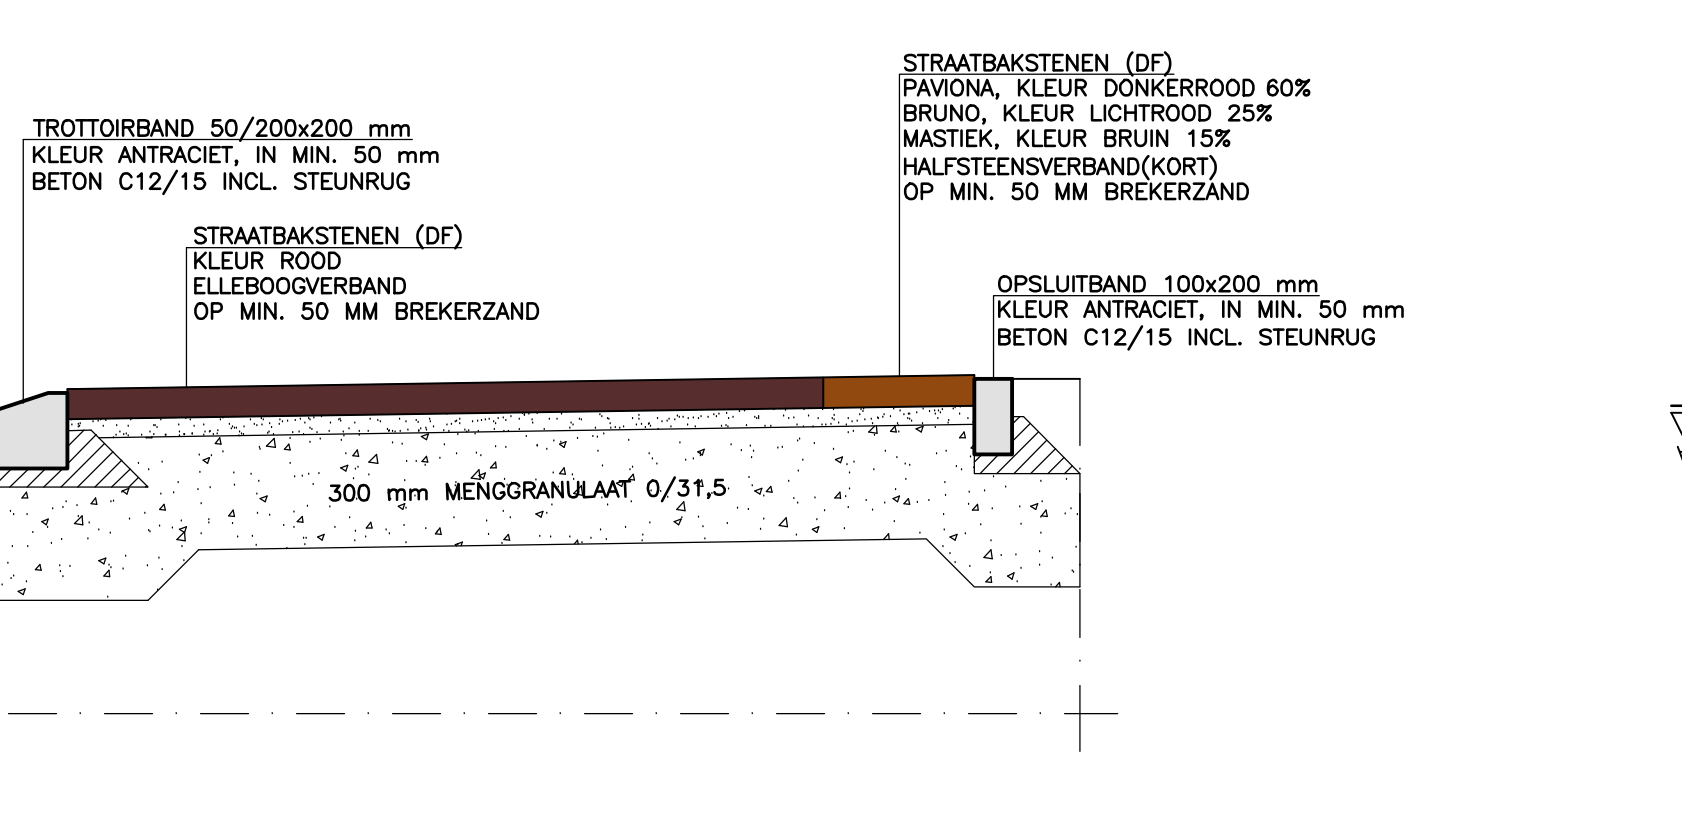
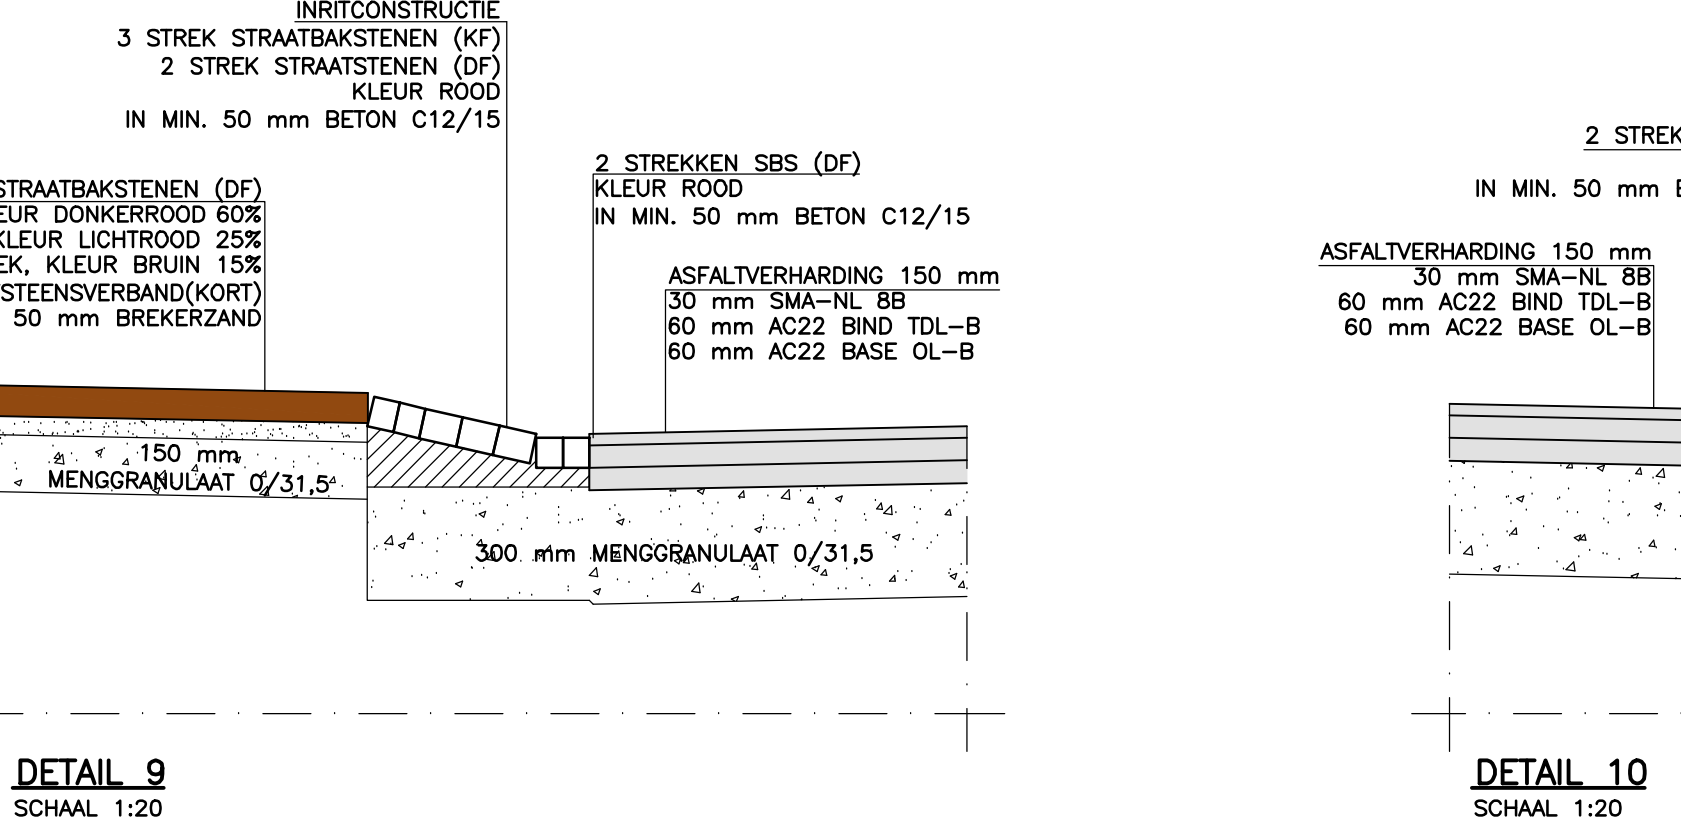
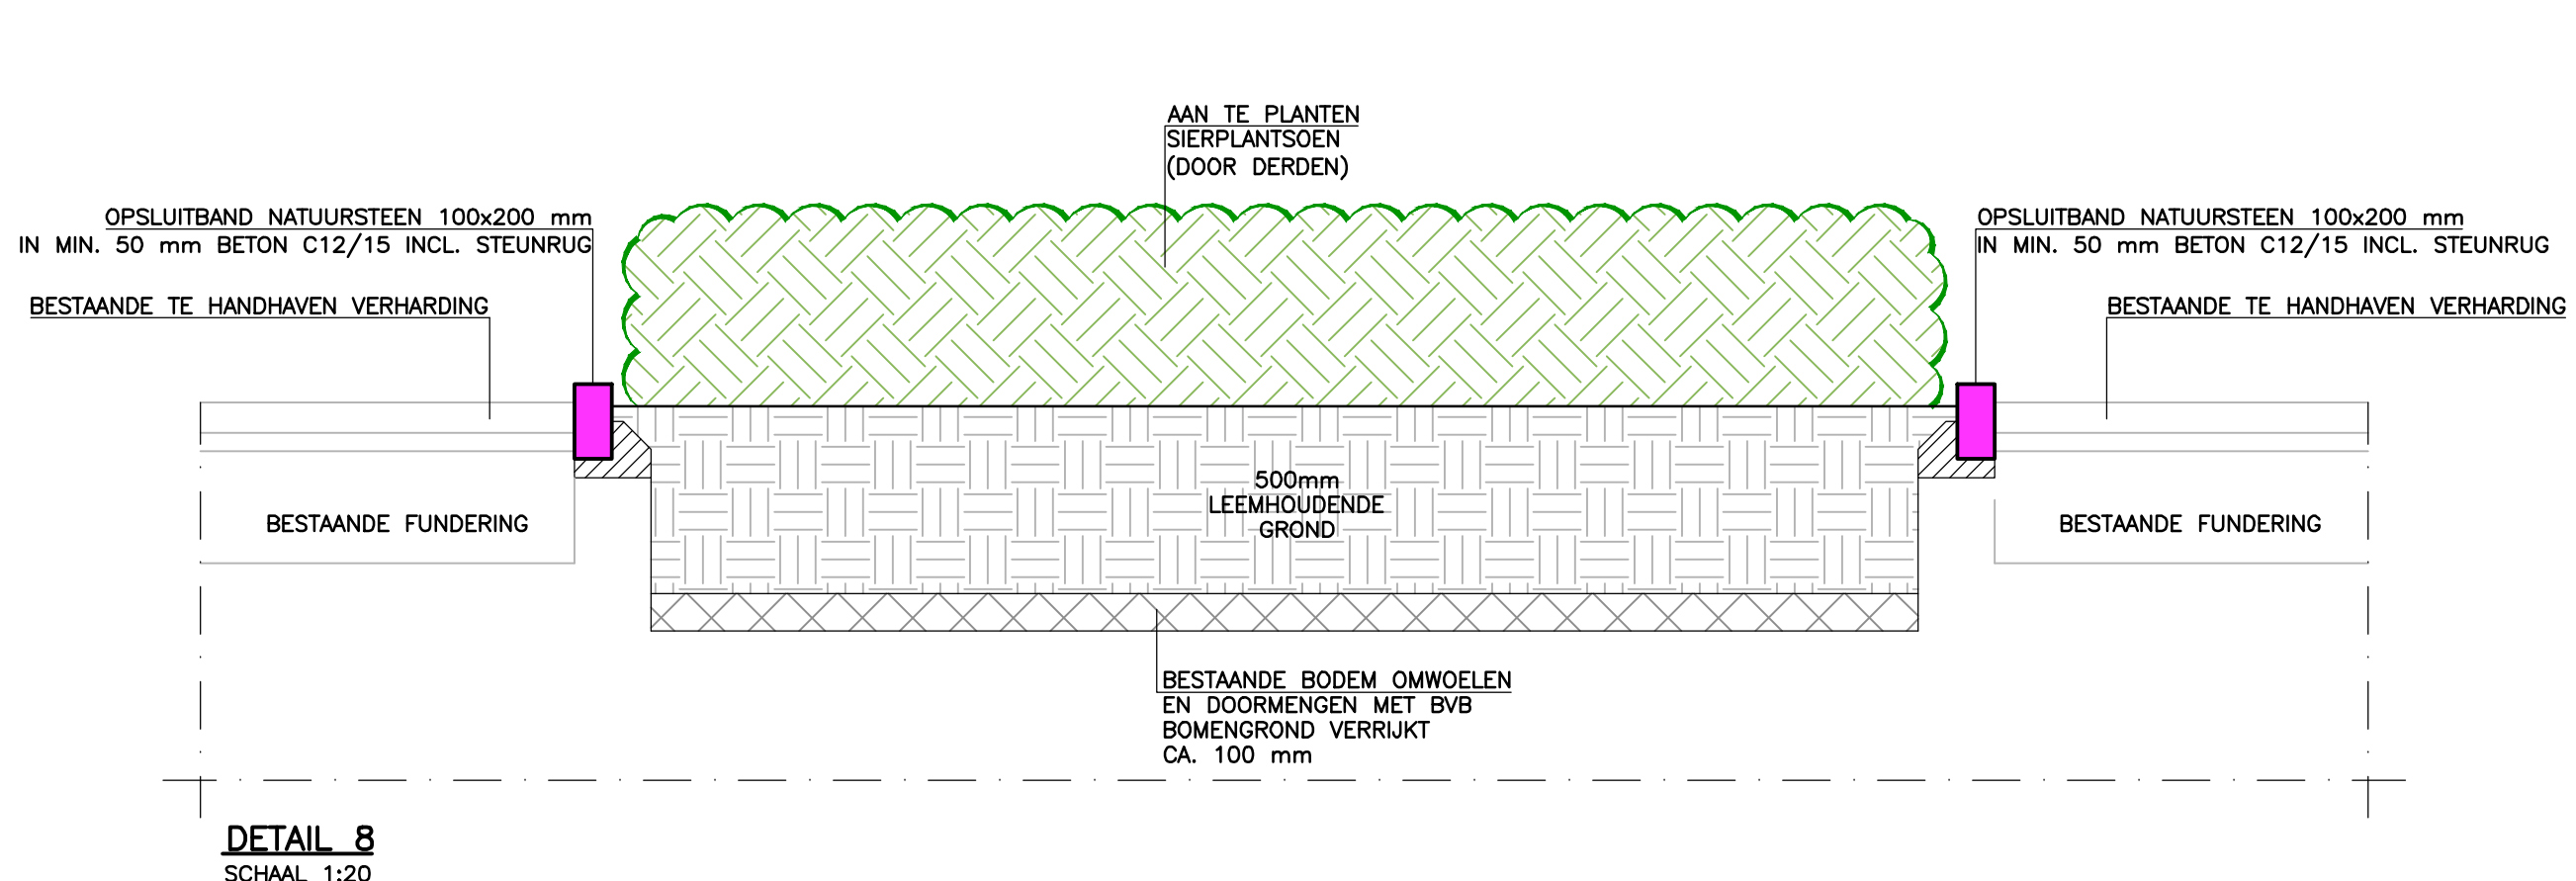
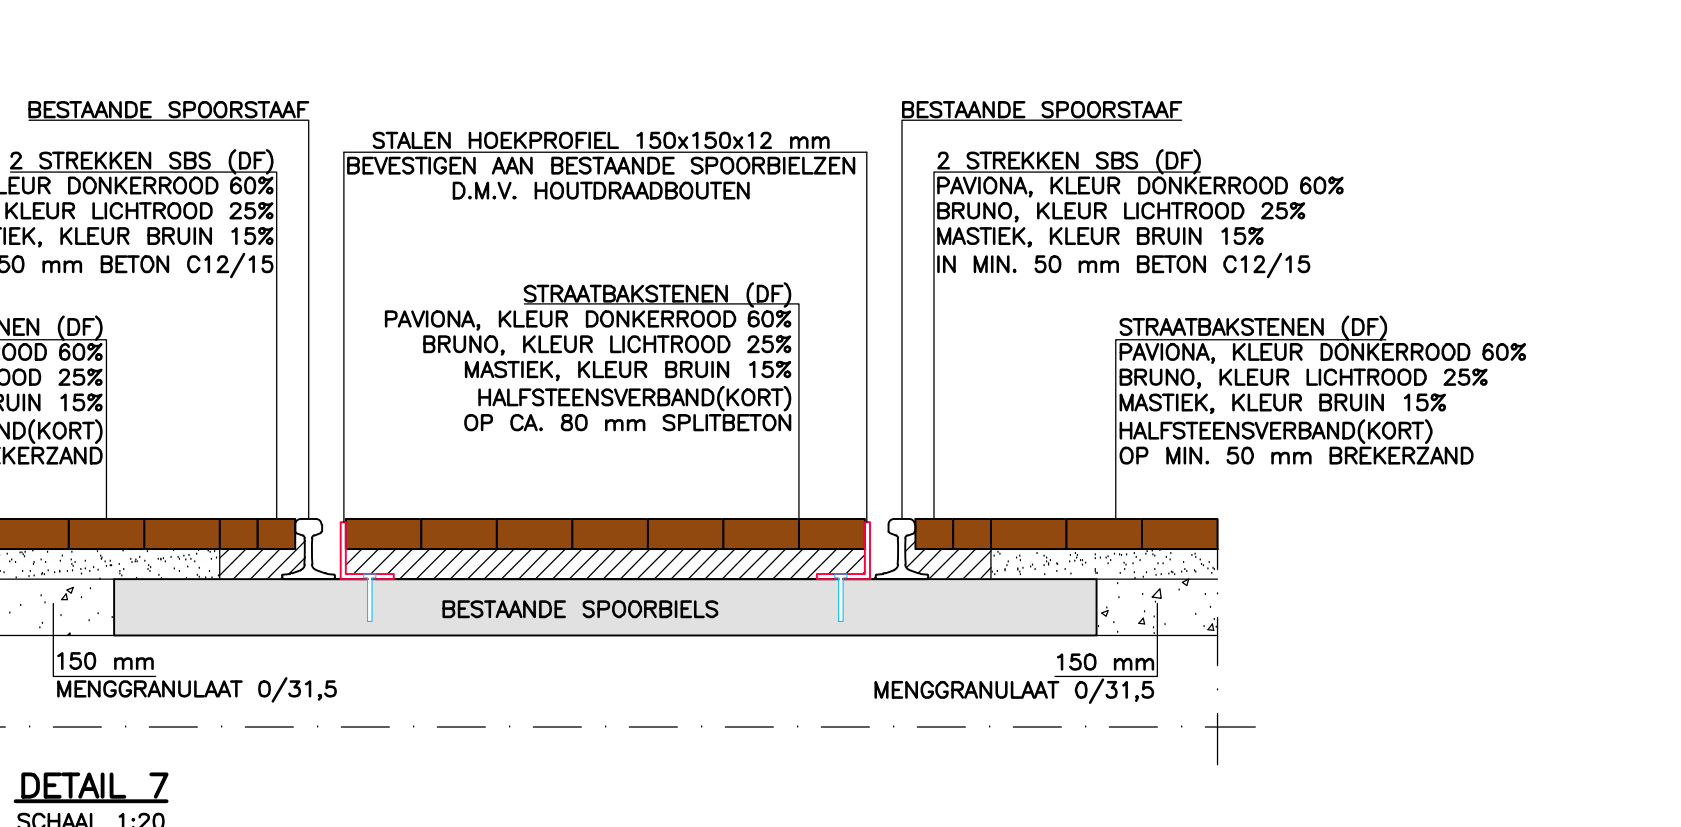
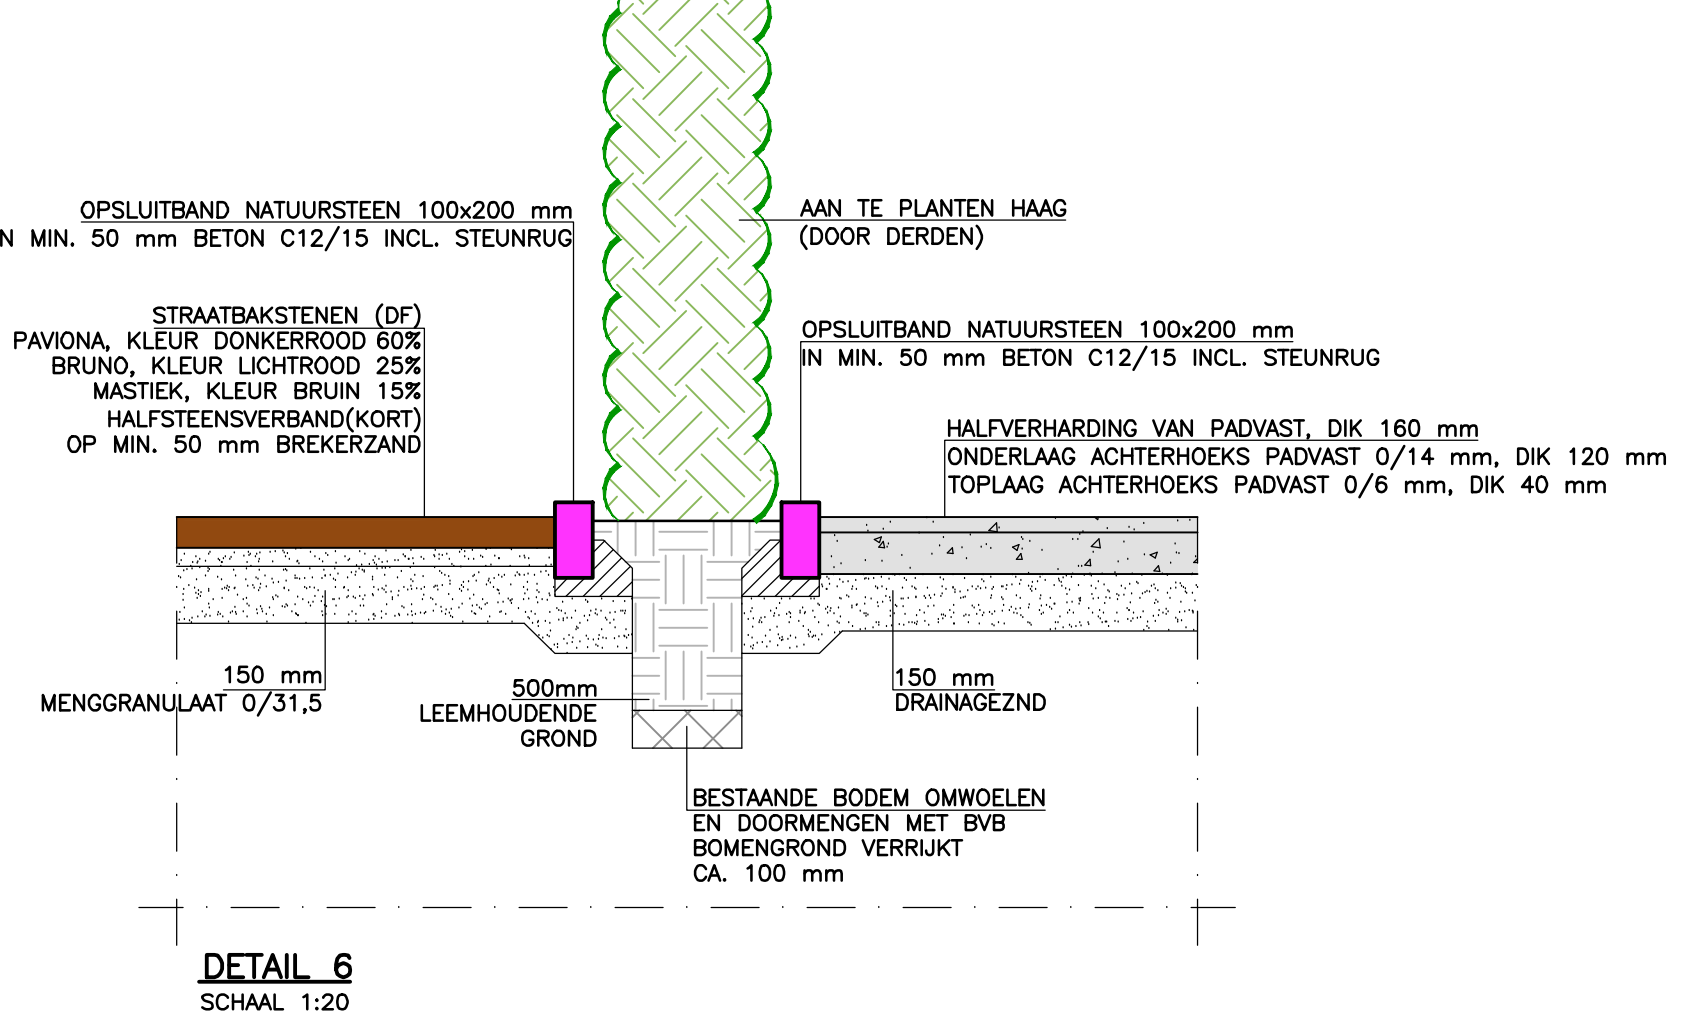
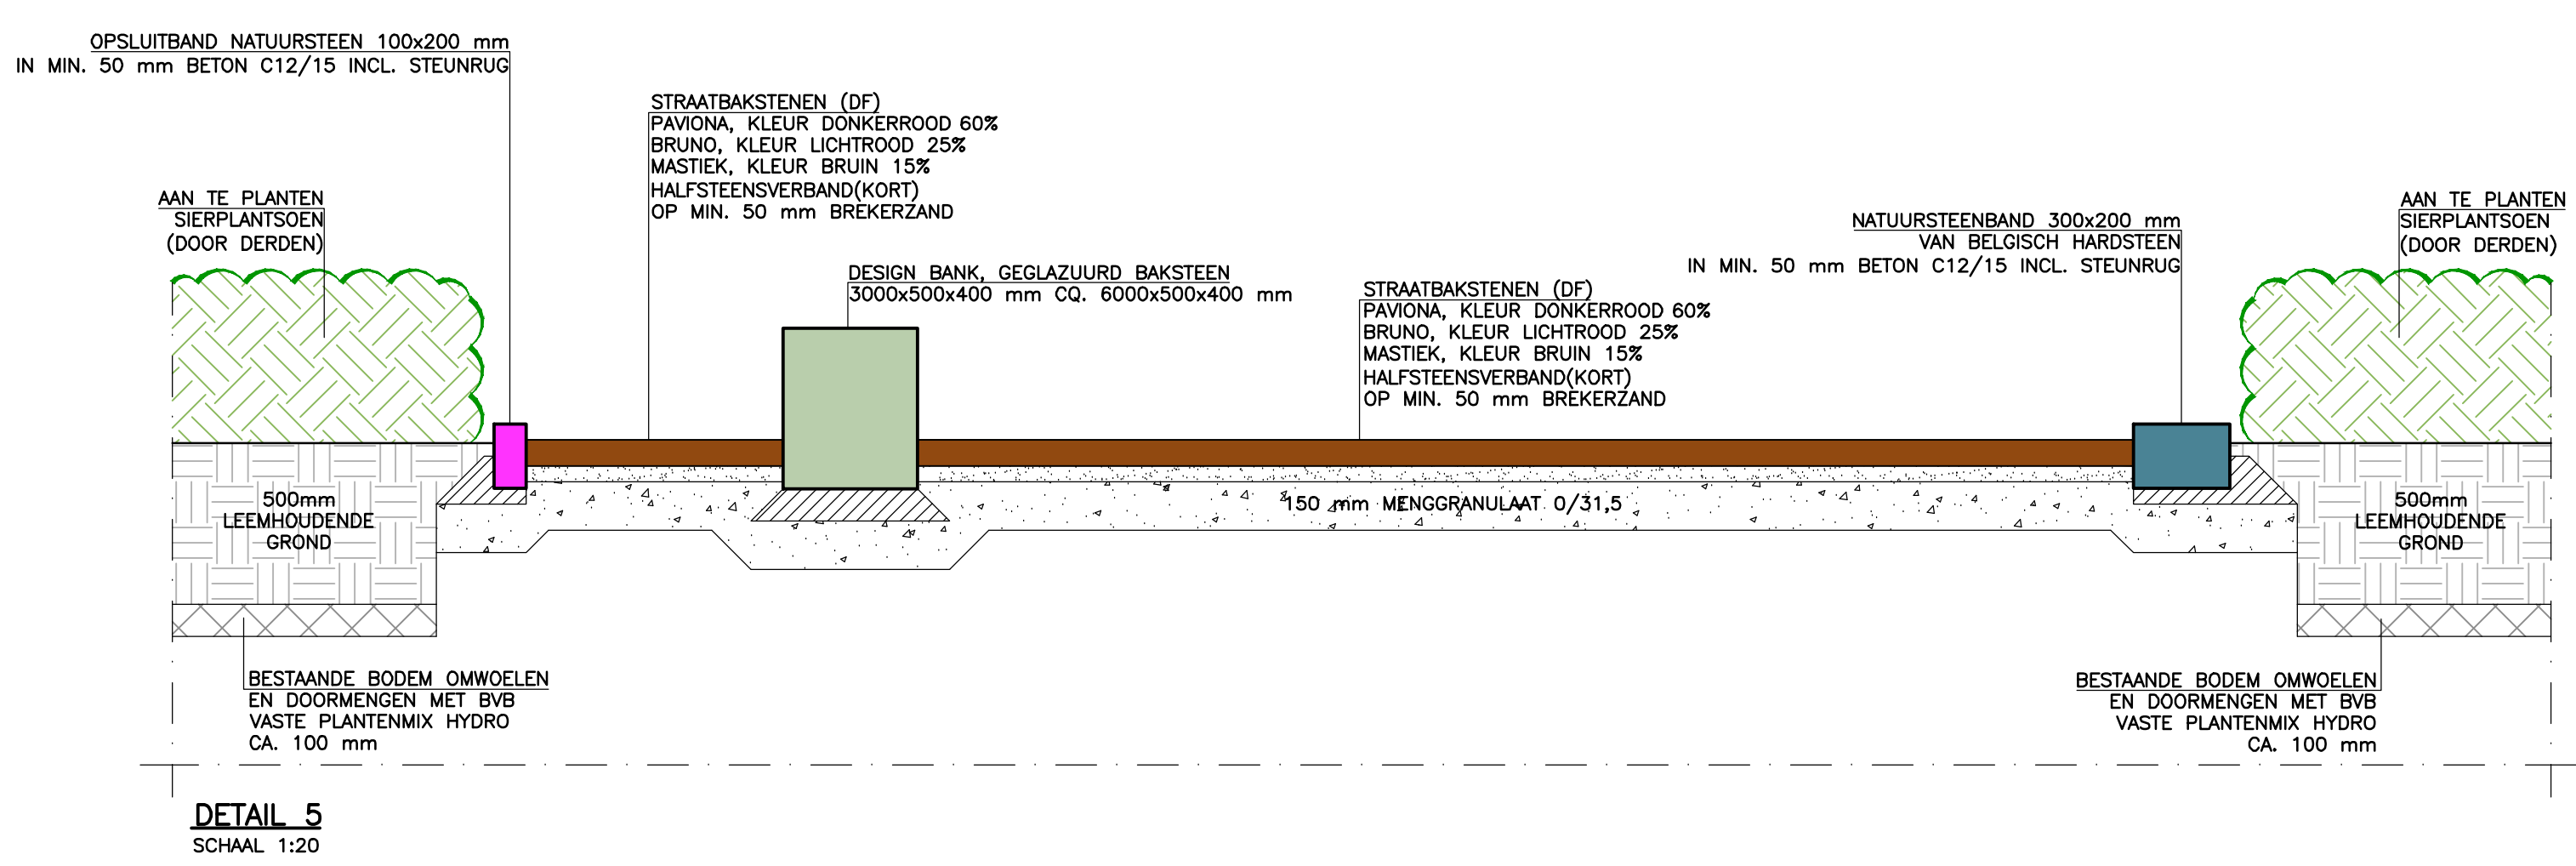
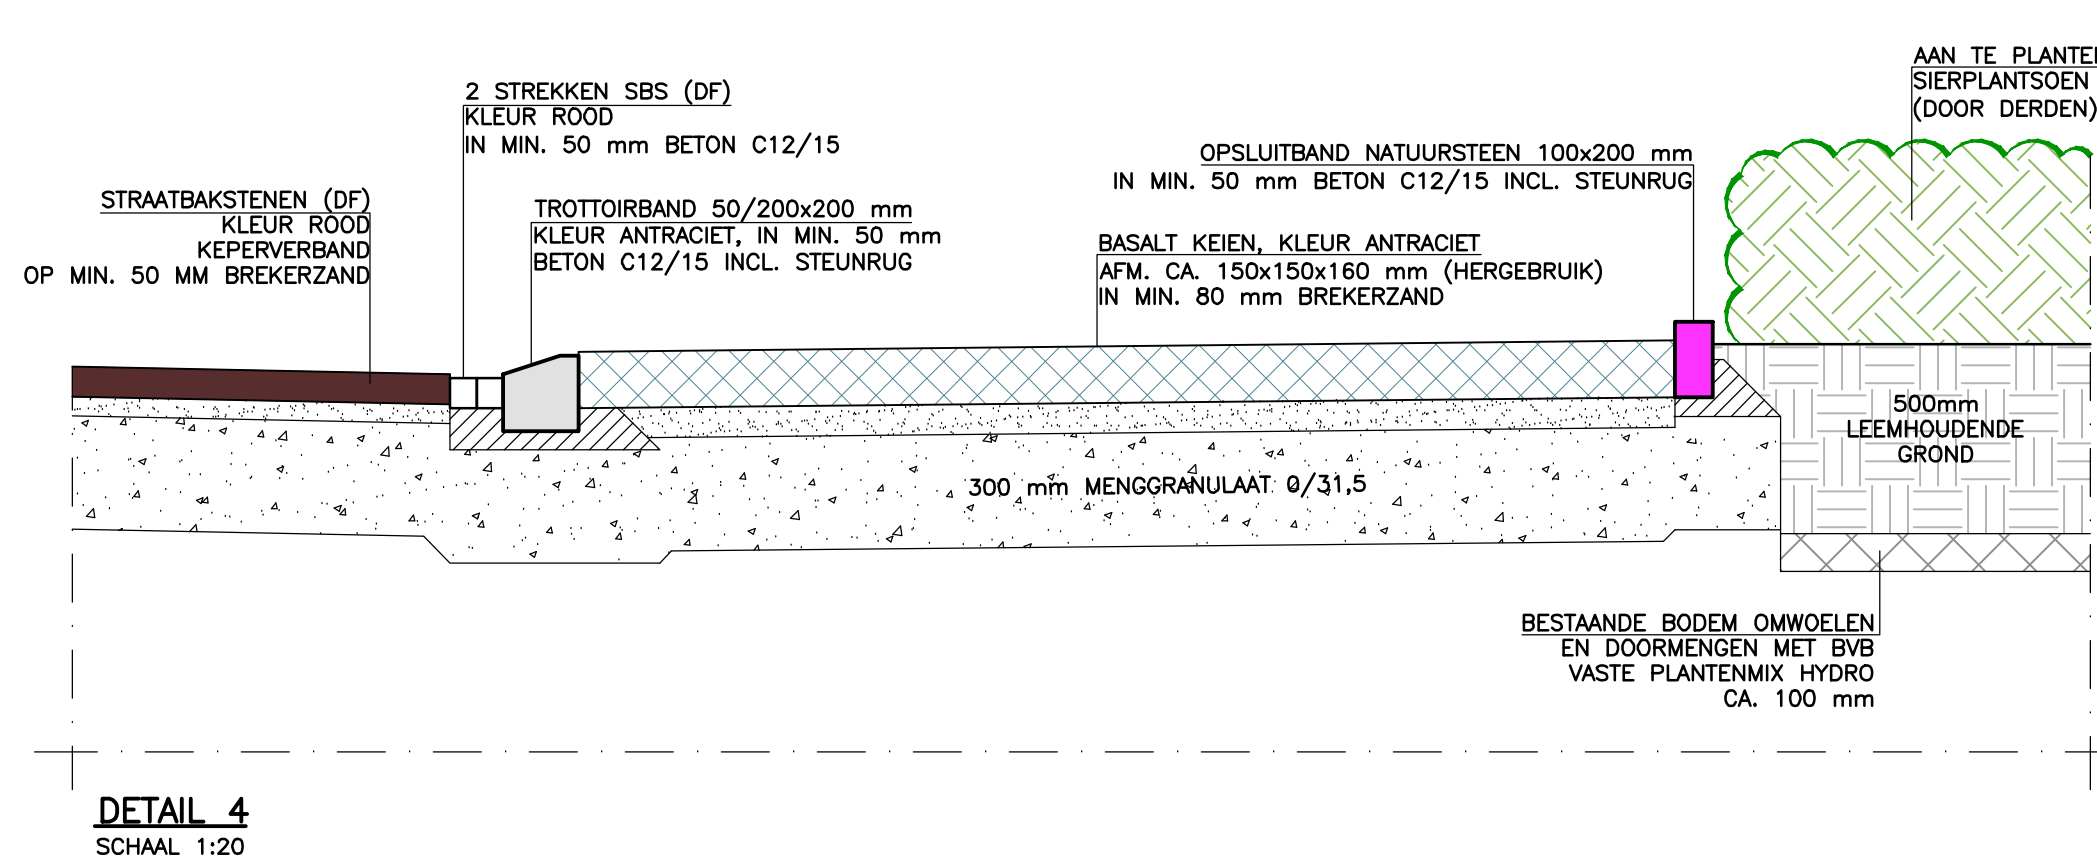
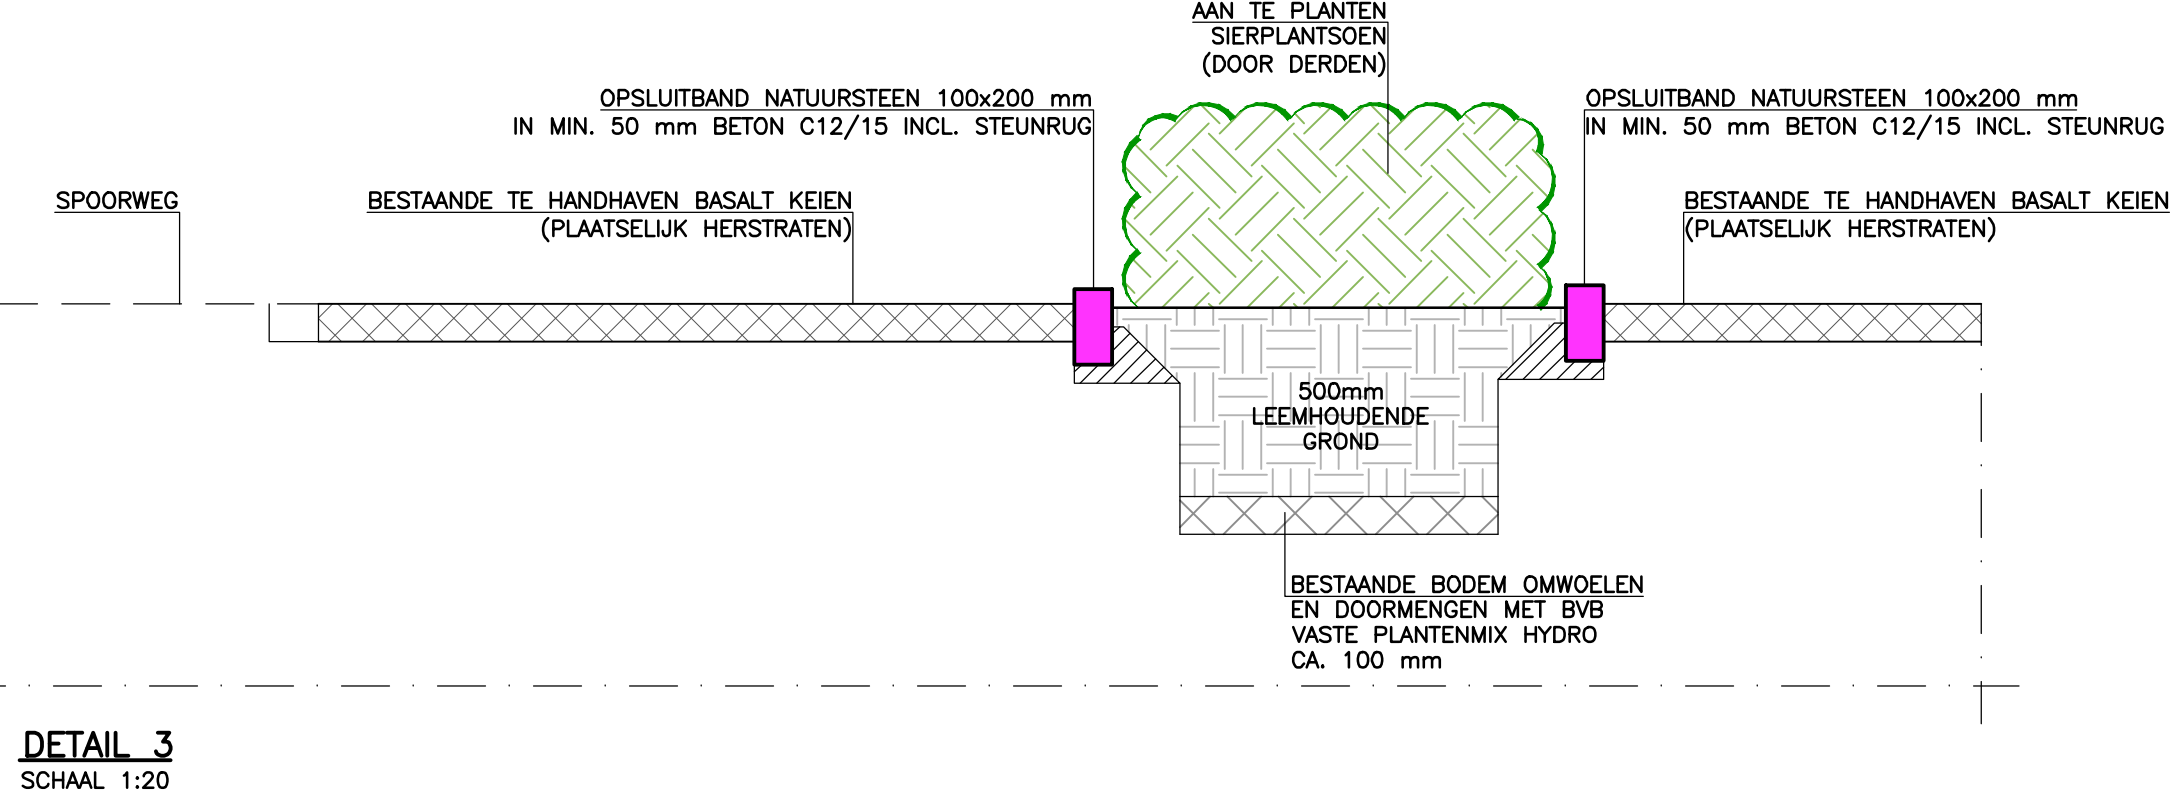
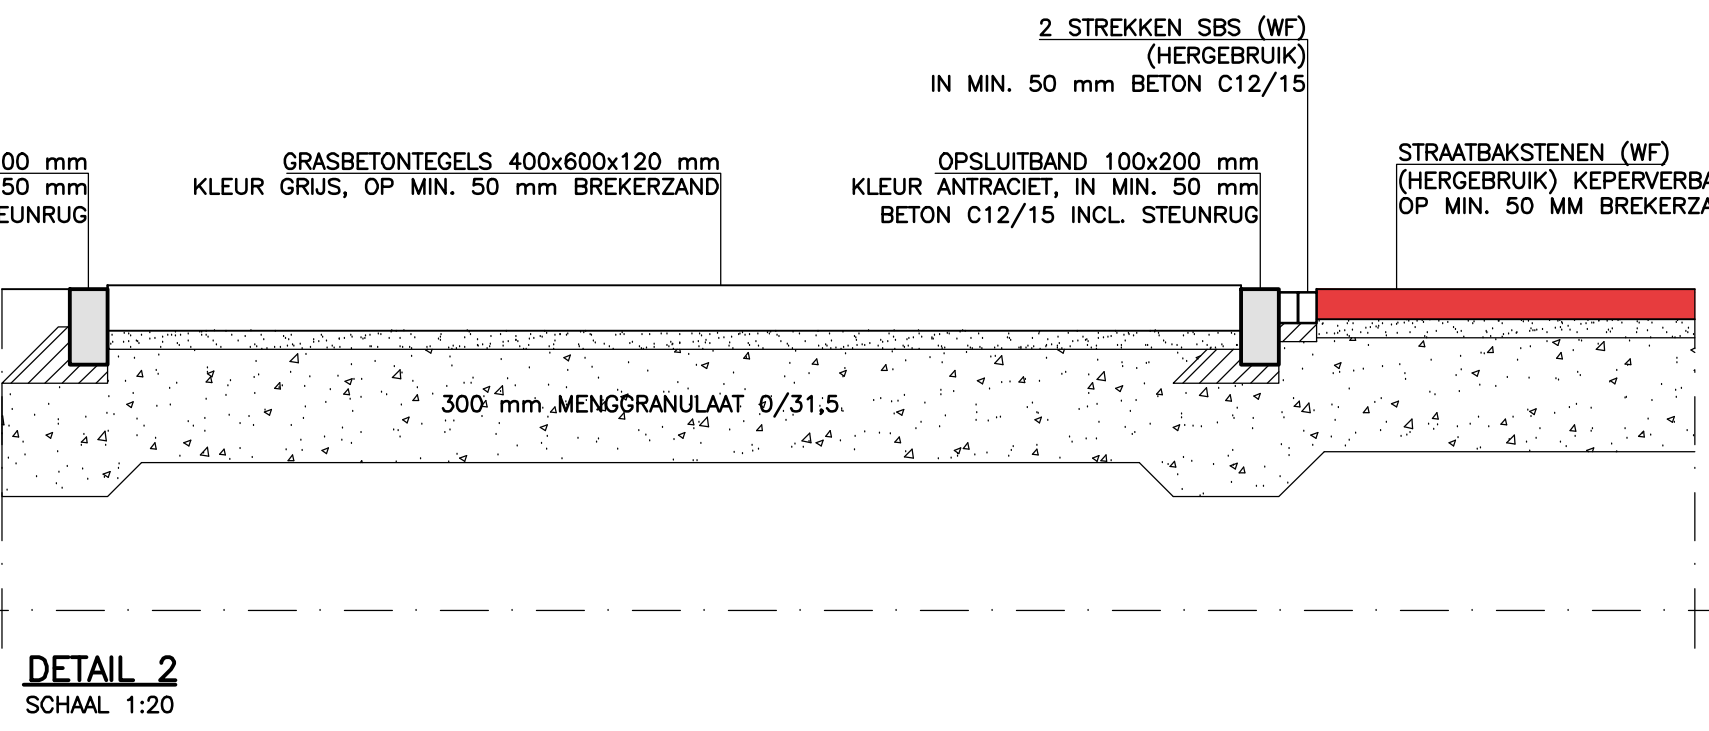


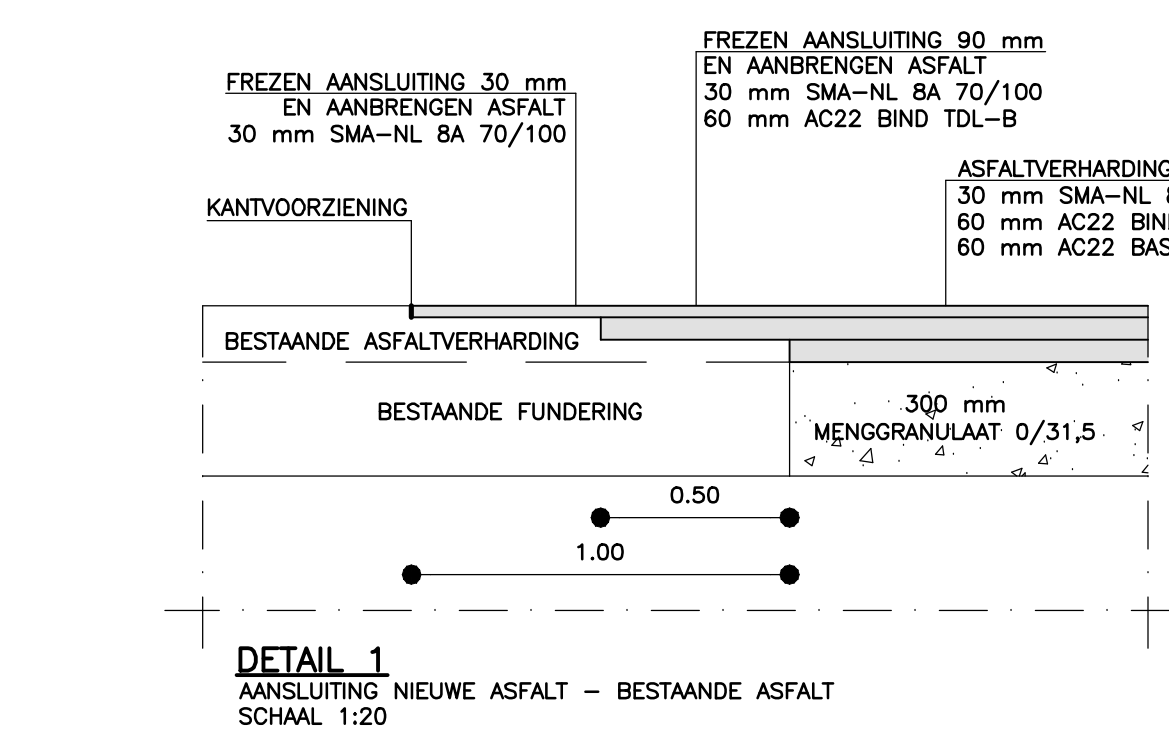

DEFINITIEF			
Project	HERINR. STATIONSOMGEVING, SIMPELVELD	22.023	
Opdrachtgever	GEMEENTE SIMPELVELD	B.25	
Onderdeel	DETAILS	B.25	
Gefabriceerd	LB	Schaal	1:20 / 1:50
Datum	16-07-2025	Gedrukt op	16-09-2025
CND-bestand : G:\2025\22.023 - Herinr. Stationsomgeving, Simpeelveld\02. Bestandsomgeving\03. Na\22.023 - NPD\01 DETALS.dwg			

WIJZIGINGEN NOTA VAN INLICHTINGEN:
- DETAIL 06 IS GEWIJZIGD
- DETAIL 07 IS GEWIJZIGD