


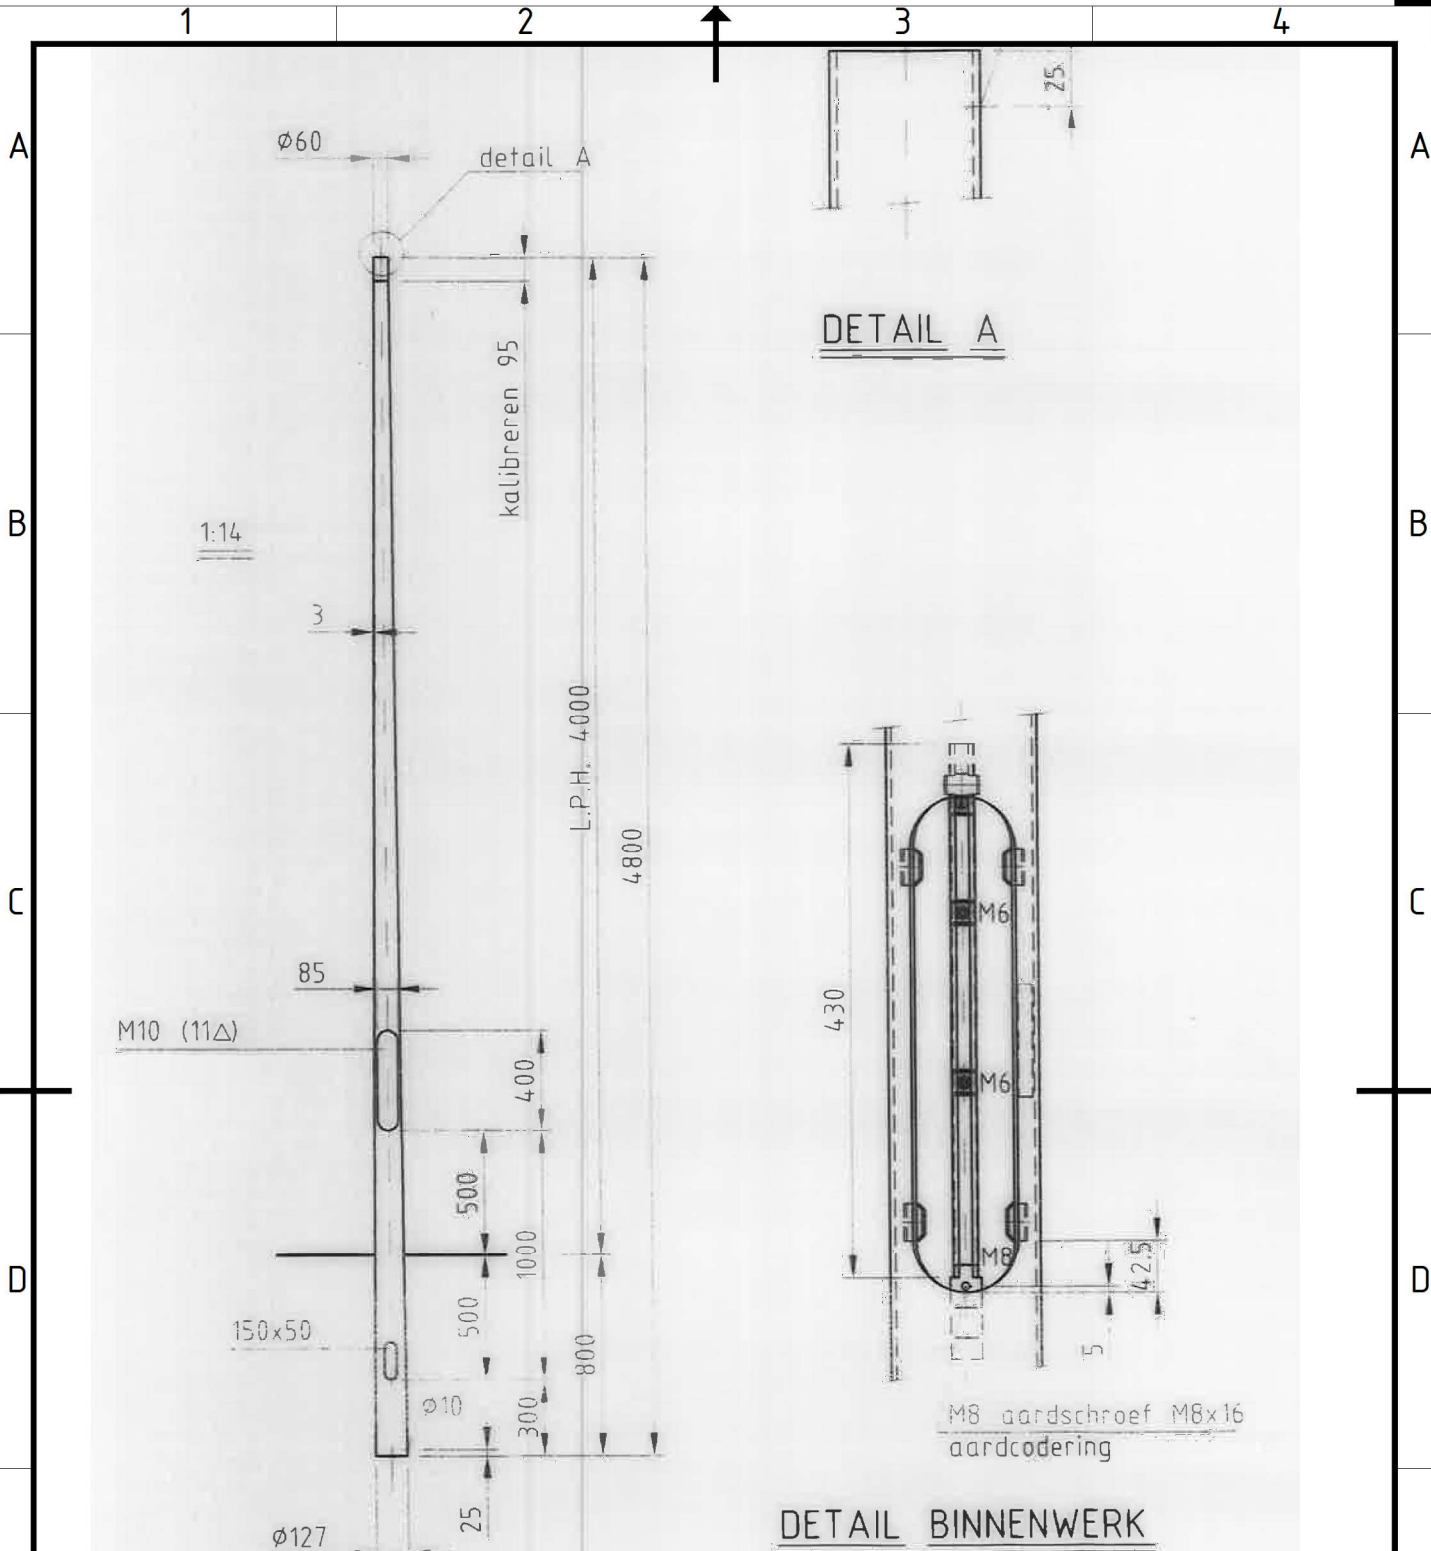

STALEN CONISCHE LICHTMAST

Hoogte 4,0m



Bureau OVL Lek-Merwede
Ambachtsstraat 1E, 3371 XA
Hardinxveld-Giessendam
Tel. 0184 - 630.708

Getekend : ASE
Datum : 14-2-2025
Gewijzigd :
Schaal : 1:35
Gecontroleerd : YEM
Akkoord :
Formaat : A4
File : 14022025-002
Tekeningnummer : 002-2025 / 1 van 1