


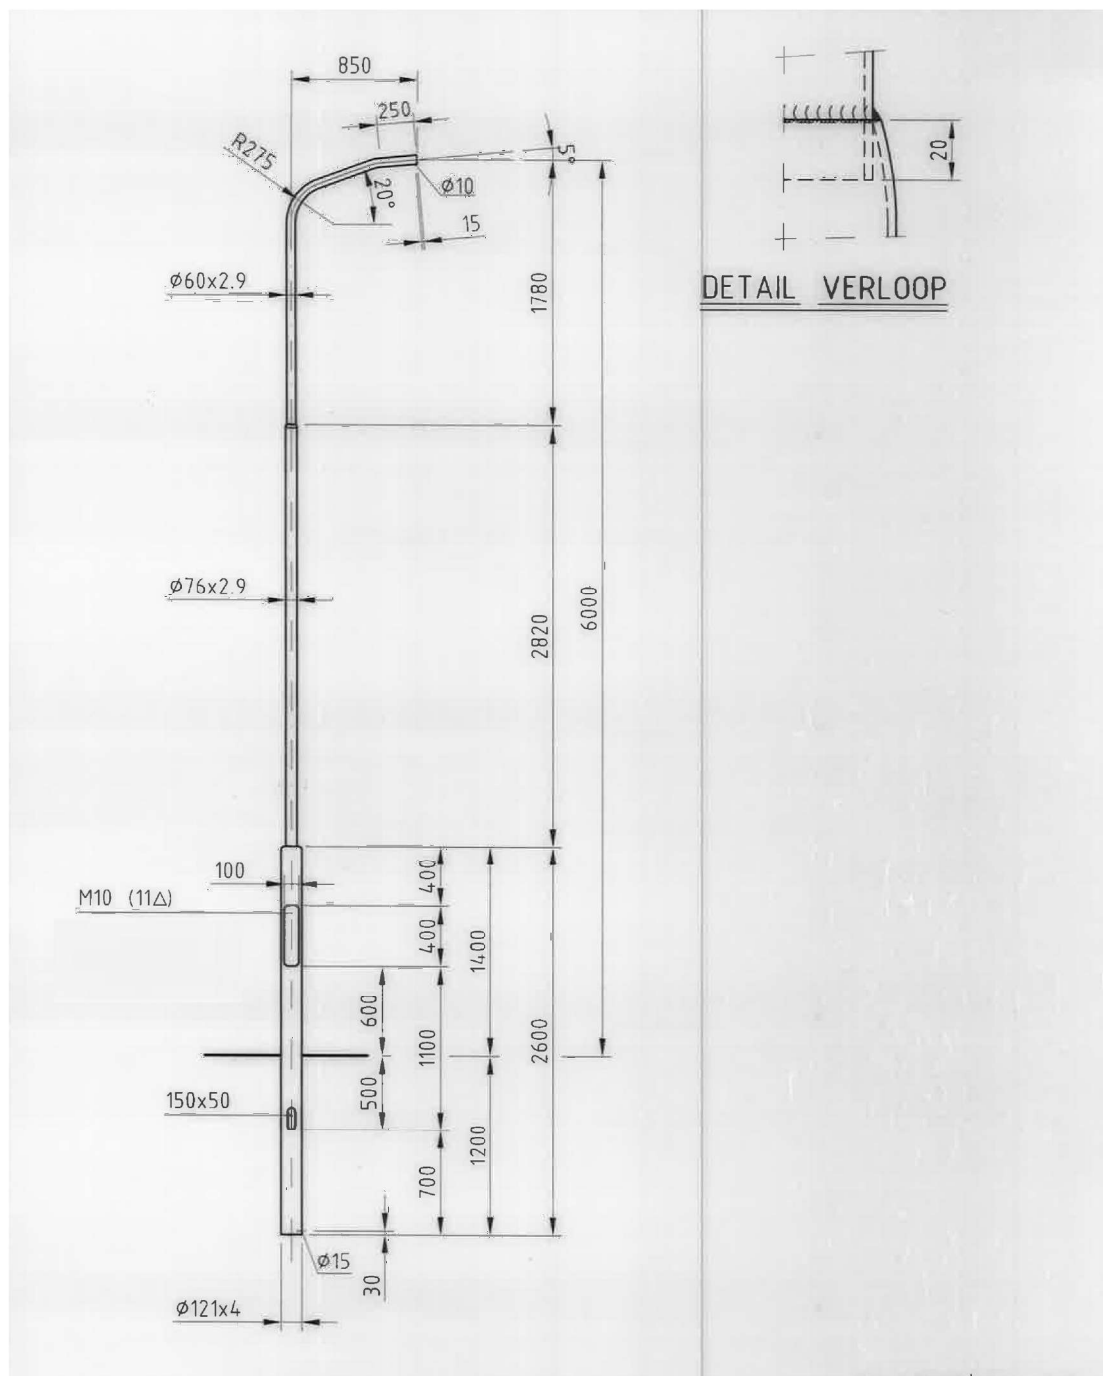

STALEN LICHTMAST **Hoogte 6,0m**



Bureau OVL Lek-Merwede
 Ambachtsstraat 1E, 3371 XA
 Hardinxveld-Giessendam
 Tel. 0184 - 630.708

Getekend : ASE
 Datum : 14-2-2025
 Gewijzigd :
 Schaal : 1:20
 Gecontroleerd : YEM
 Akkoord :
 Formaat : A4
 File : 14022025-011
 Tekeningnummer : 011-2025 / 1 van 1