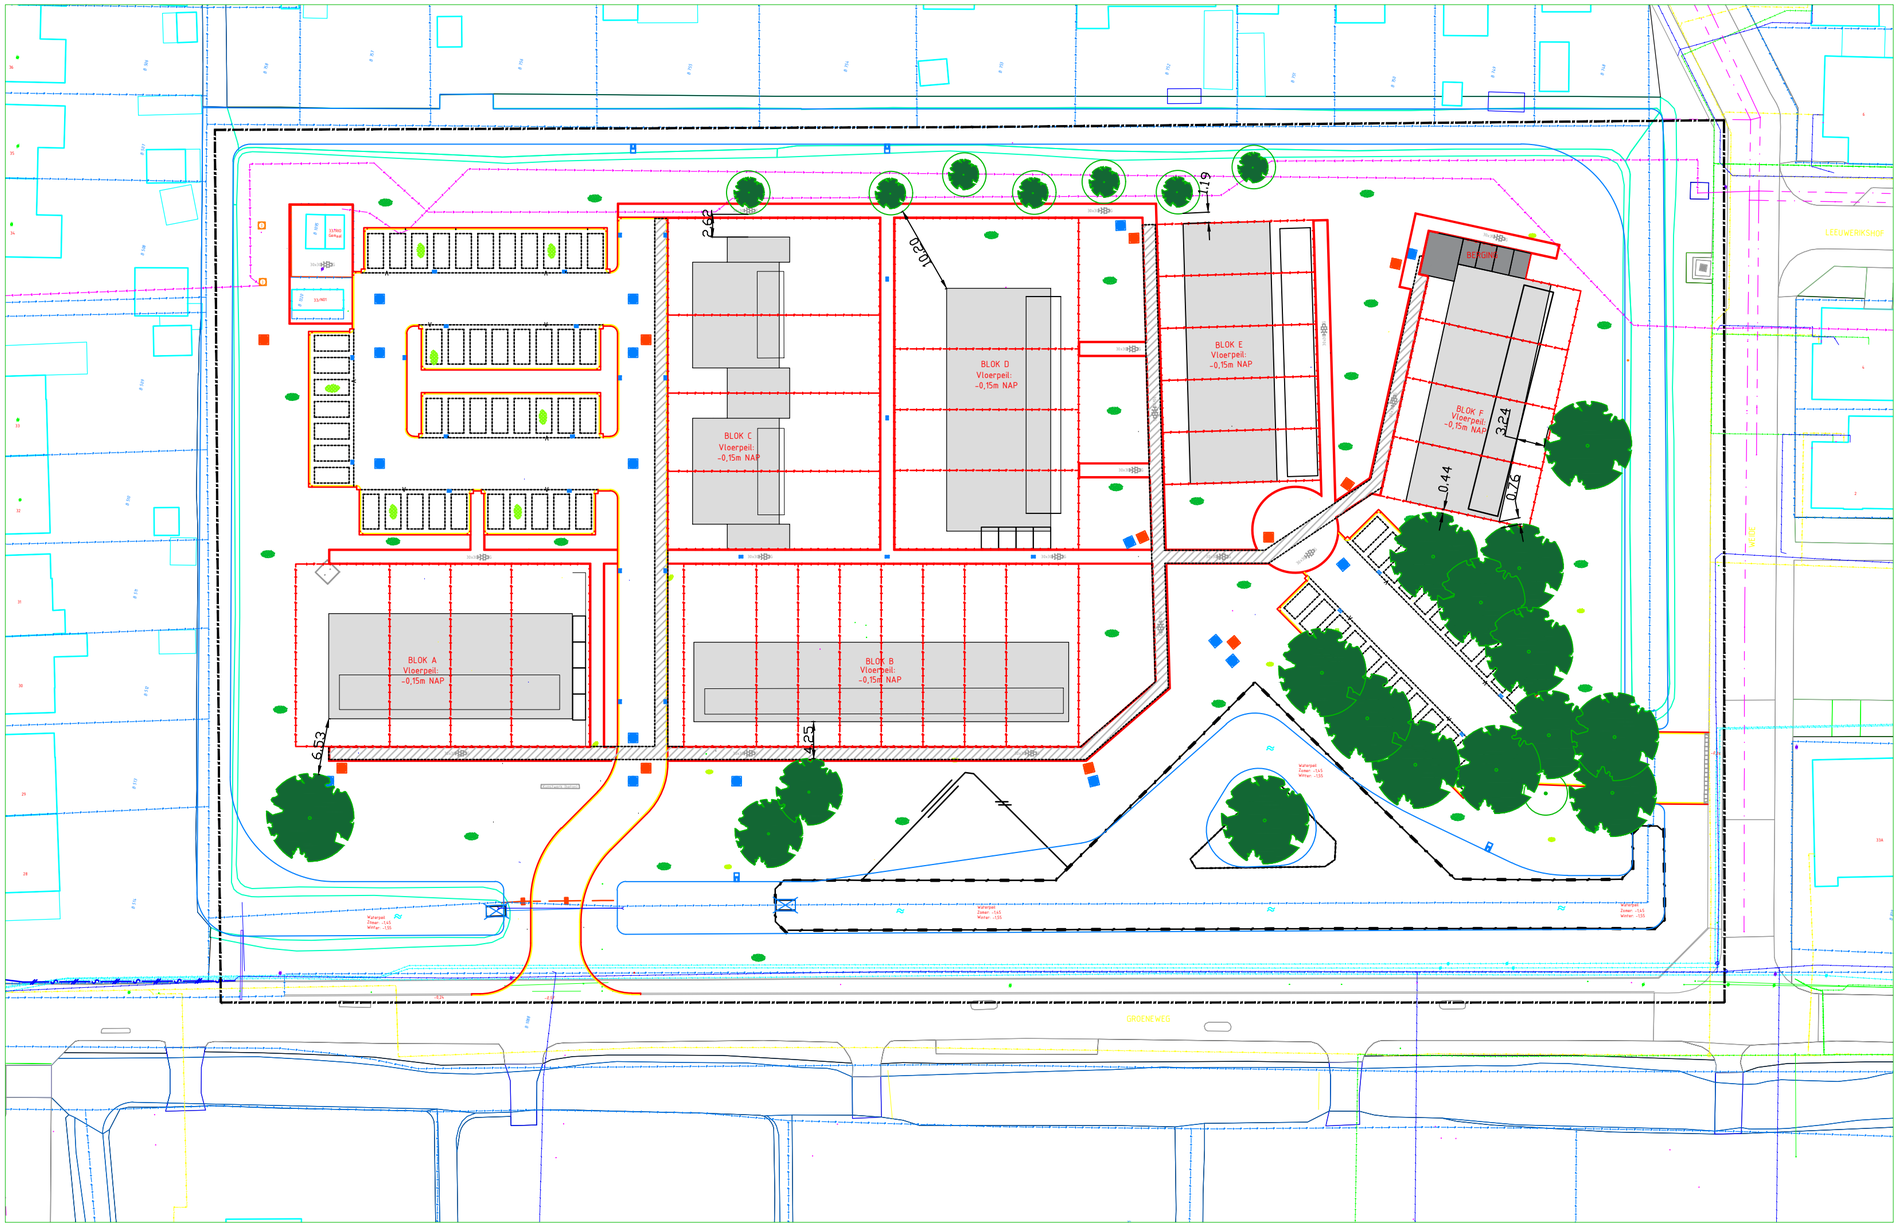


LEGENDA

- Werkgrens
- Bestaande perceelsgrens
- Nieuwe perceelsgrens
- Bestaande topo
- -0.24 Bestaande hoogte
- Bestaand persriool
- Materiaalgrens
- Opsluitband 100x200 mm
- Trottoirband 130/150x250 mm
- 30x30 Betontegels 300x300x45 mm
- BSS KF Keperverband
- Grasbetontegels
- Gazon
- Nutstrace hoofdleidingen
- Nieuw contour watergang
- Bestaande boom beschermen en sparen
- HWA en VWA inspectieput
- Uitstroombak GU-IV
- Bestaande riolering
- Bestaande persleiding

Ter informatie

Porject De Vogelhof Hoornaar

Melkwegplein 1
2971 VR Bleskensgraaf
Telefoon 0184-805000
info@dewaardwerkt.nl
www.dewaardwerkt.nl

De Waard werkt voor de gemeenten
Graafstroom Liesveld Nieuw-Lekkerland

Getekend	evh
Schaal	1:200
Datum	18-09-2025
Formaat	A1

Te behouden bomen

2025-001

AUTOCAD 2009