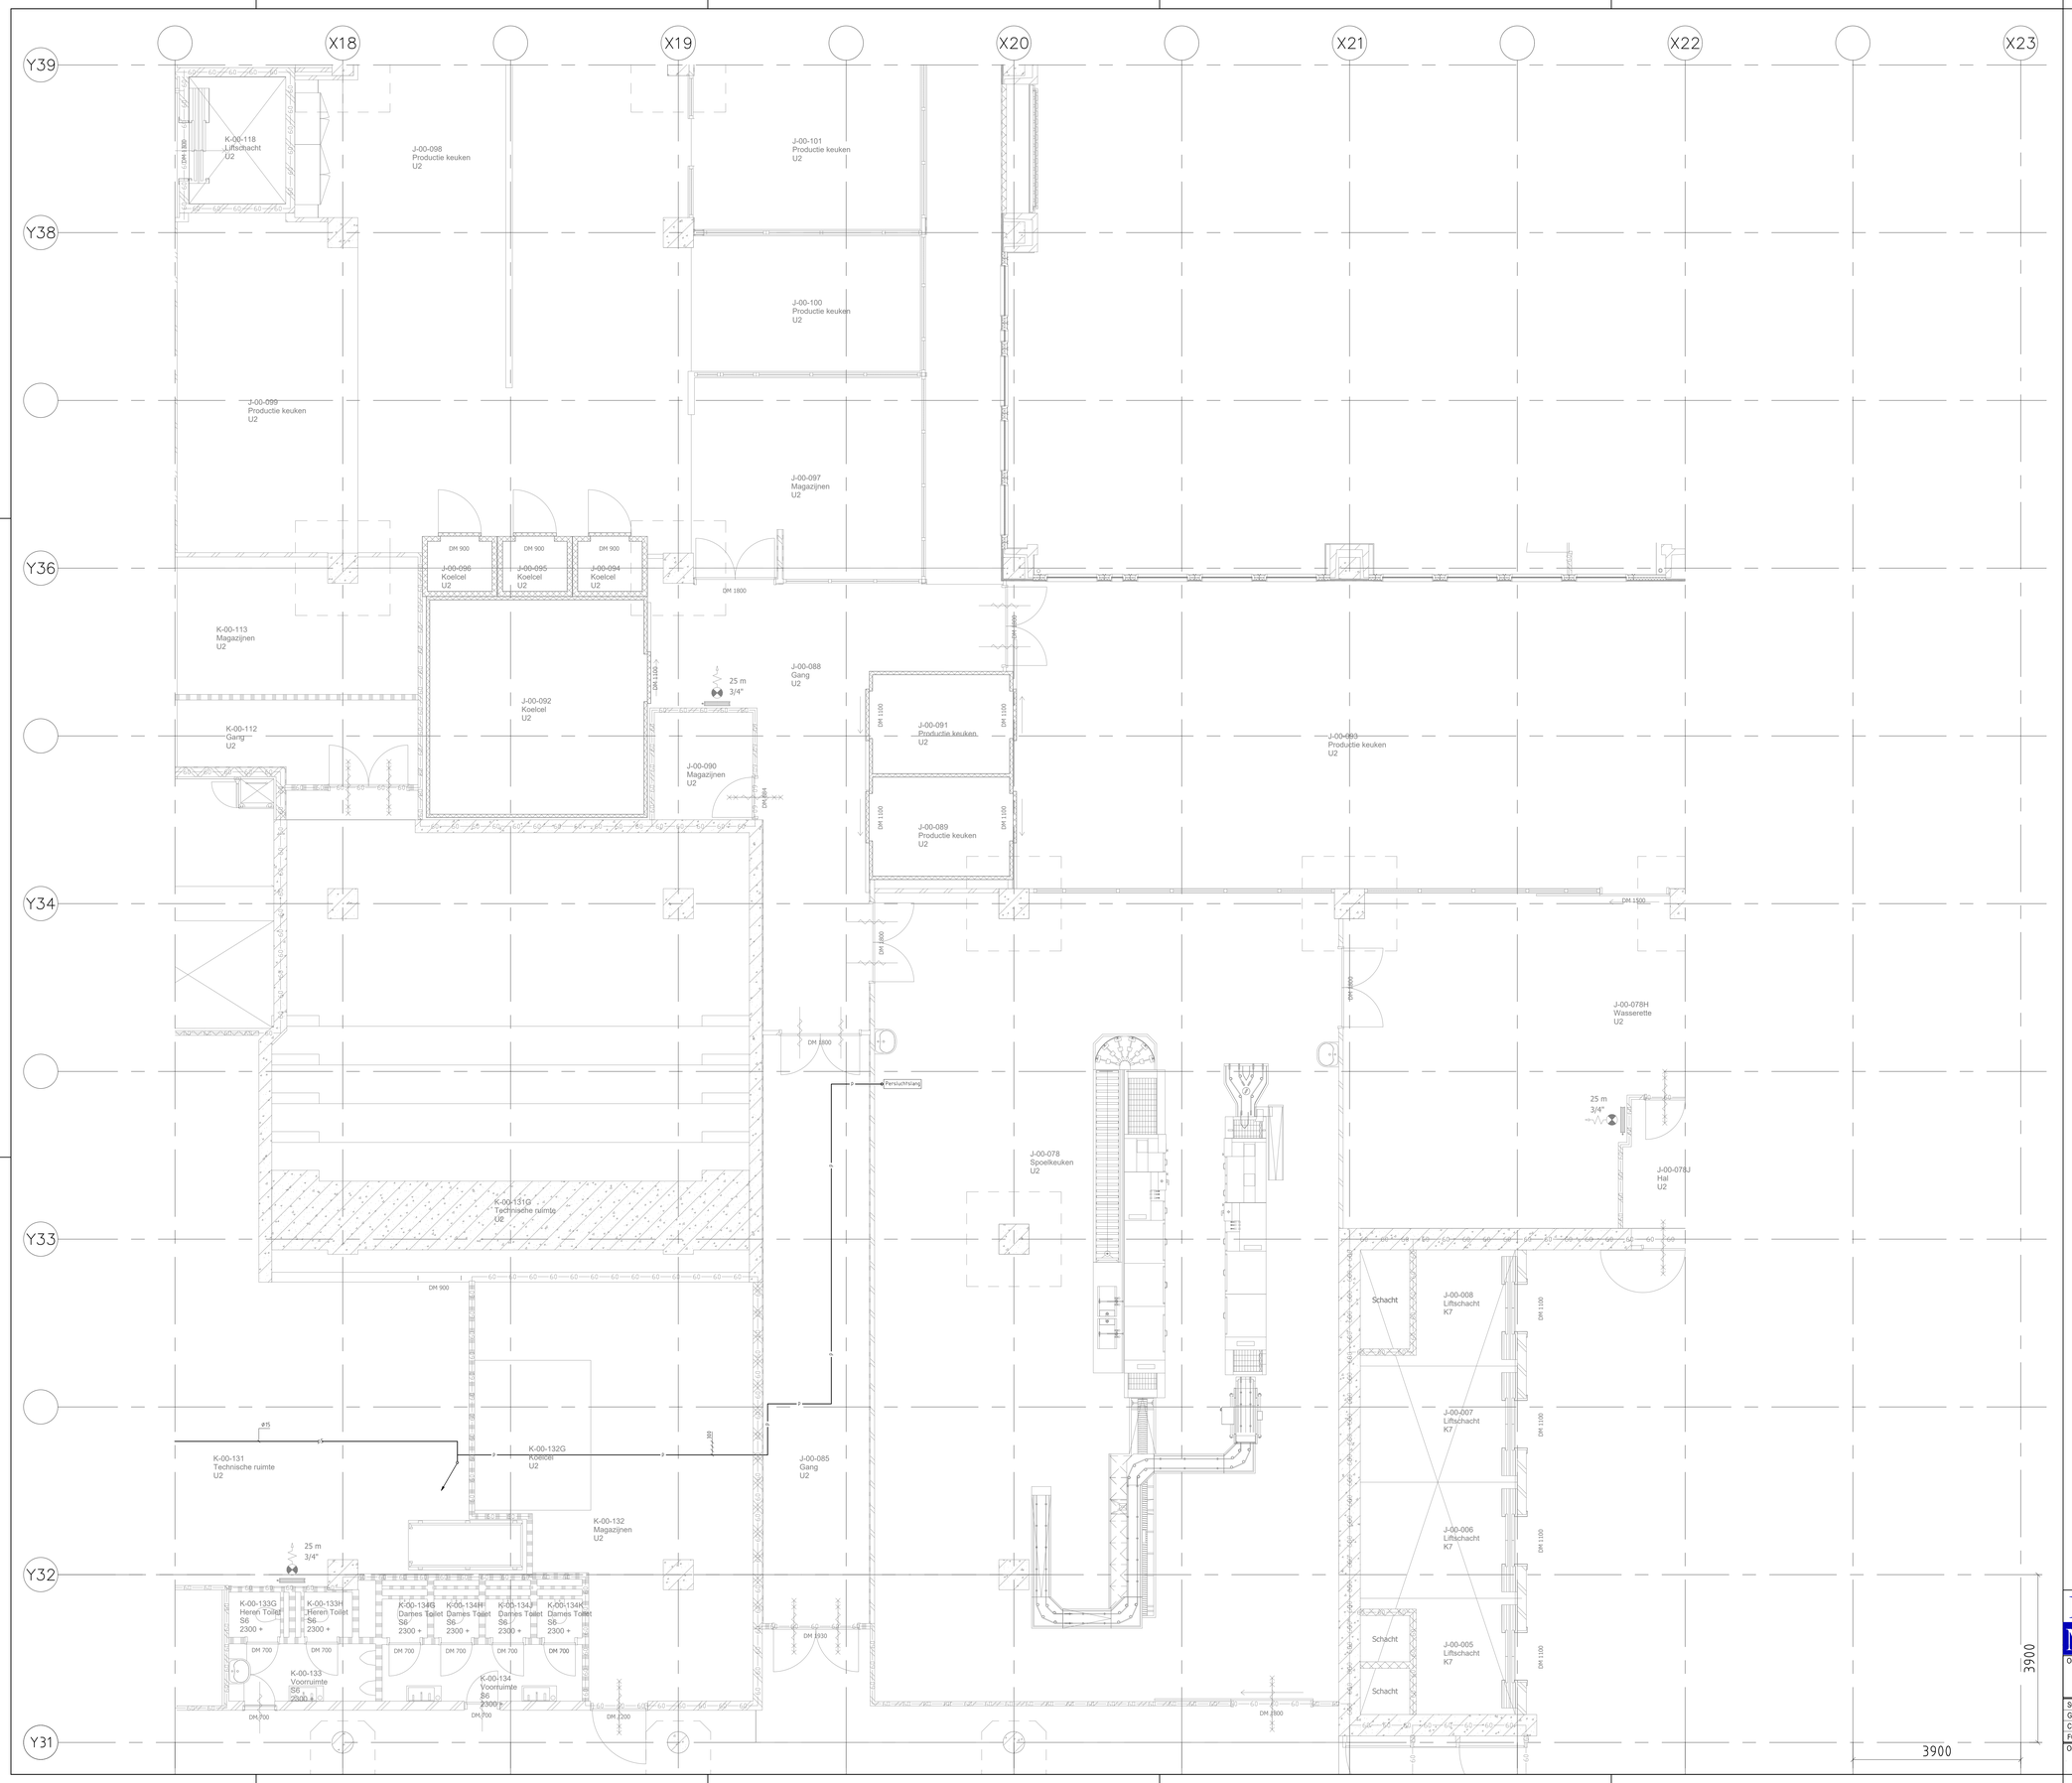

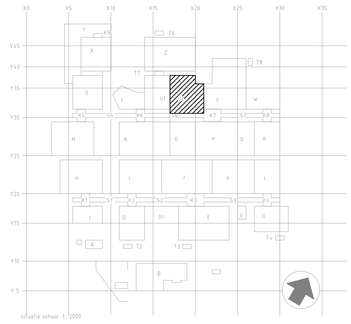

LUMC

OPMERKING

VAKGEBIED WTB

REVISIE

ONDERWERP

PROJECTTEKENING SPOELRUIMTE KEUKEN

SCHAAL:	1:50	DATUM:	GEBOUW:	01 LUMC Gebouw
GETEKEND:	TL	03-03-2025	BOUWDEEL:	U2
CONTROLE:			VERDIEPING:	00
FORMAAT:	A0			
ONDERDEEL			BESTEK NUMMER:	
GASSEN			PROJECT NUMMER:	
			TEKENING NUMMER:	01.U200.WTB.PLG.BWD.01