
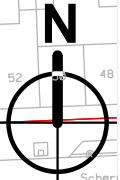


CONCEPT

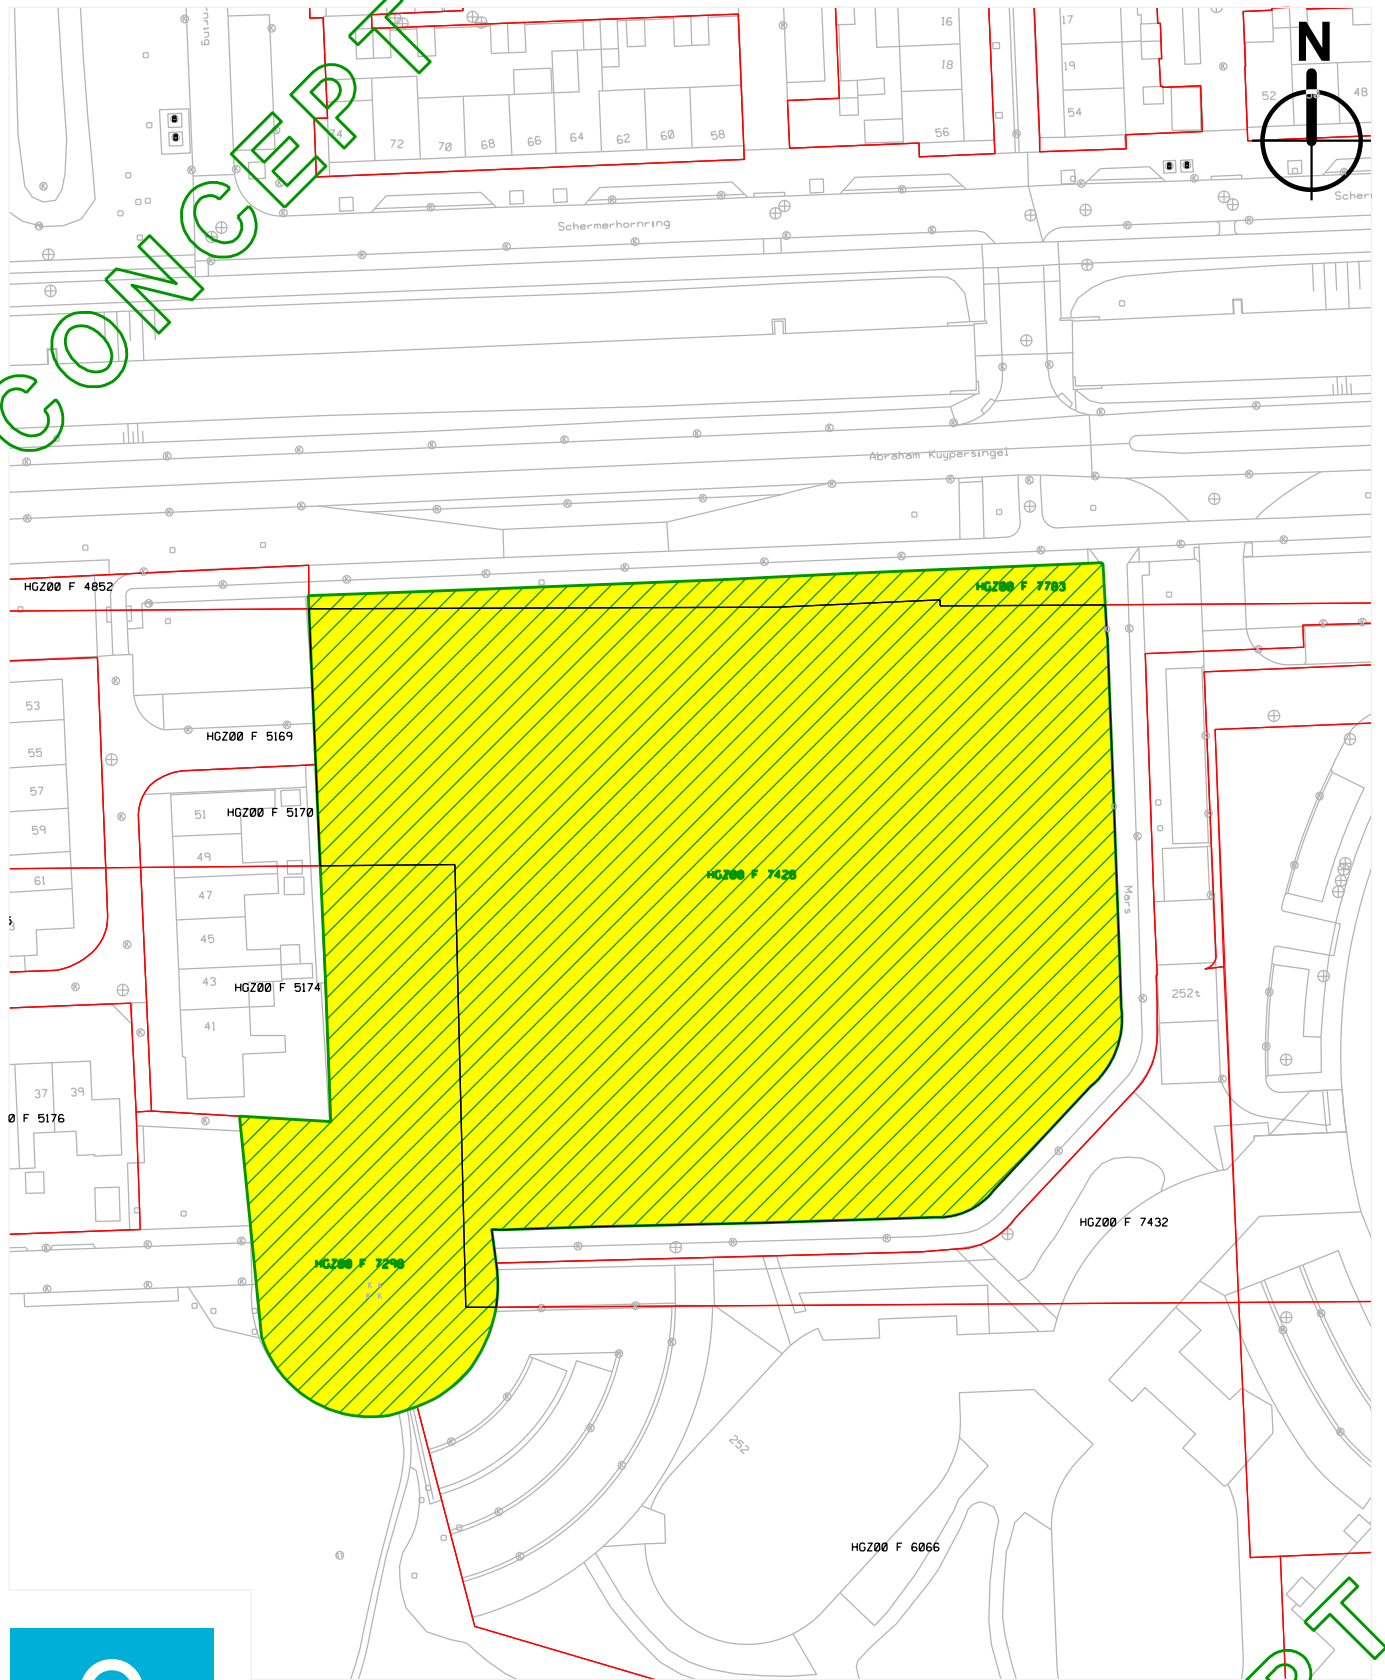

bezoekadres:  
Gerecht-Oost 157  
9603 AE Hoogezand  
Postadres:  
Postbus 75  
9600 AB Hoogezand  
T (0598) - 373737

onderwerp: Verkoop grond Mars Hoogezand

aan: n.t.b.

betreft: Kad. gem. Hoogezand, sectie F, nummer(s) 7783 (deels) + 7550 (deels) + 7298 (deels)

grootte: Respectievelijk ± 373 m<sup>2</sup> + 7550 m<sup>2</sup> + 1643m<sup>2</sup> (totaal ± 9566 m<sup>2</sup>)

Tek.nr.: 2025-027

datum: 7-4-2025

schaal: 1:1000

get: JP

formaat: A4

team: BASISREGISTRATIE bestand: Grondzaken MG 2025.dgn

view: Verkoop grond Mars Hoogezand

CONCEPT