


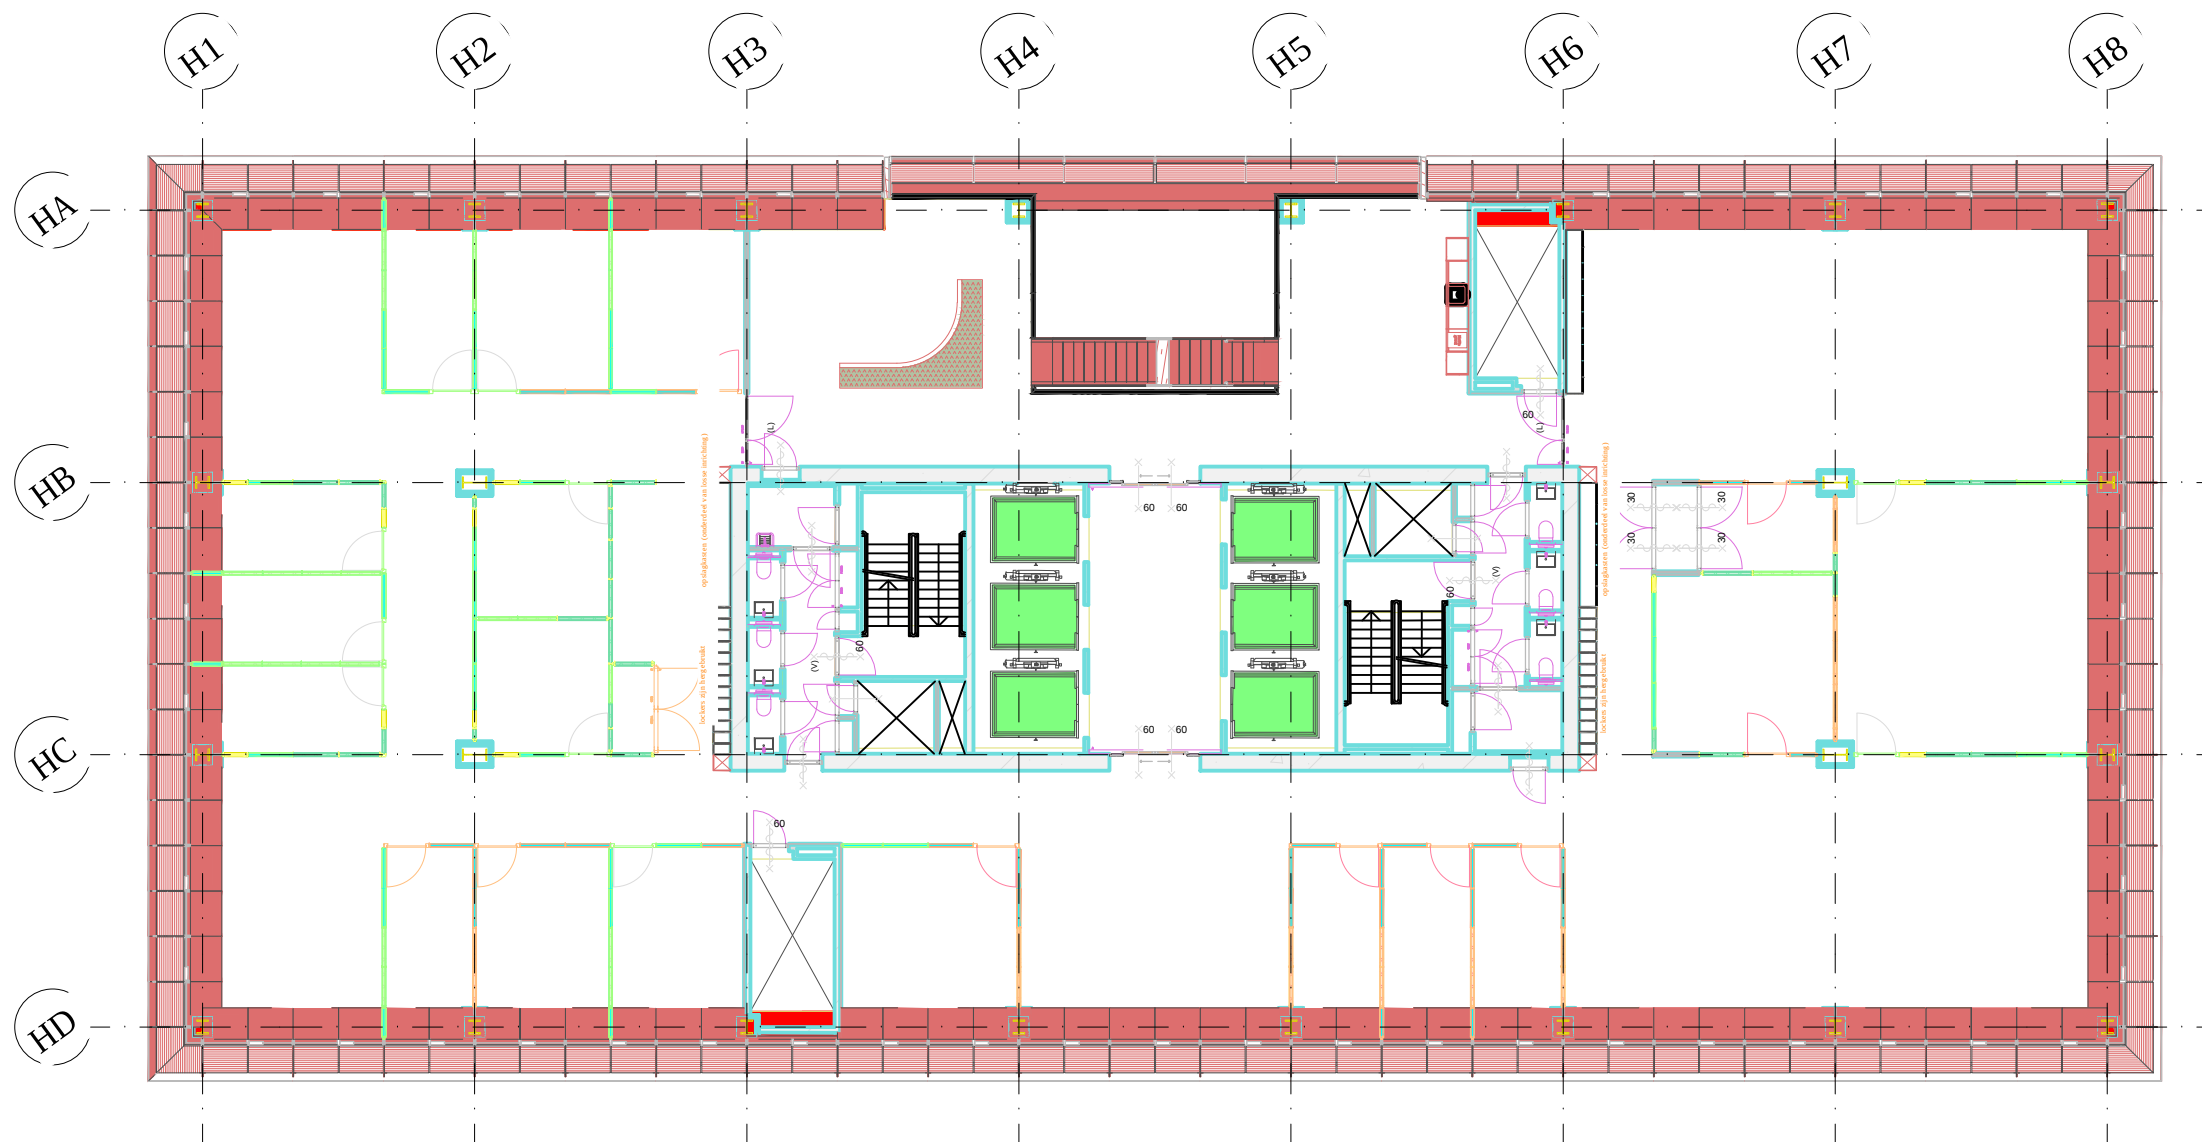

PROJECT OPDRACHTGEVER ONDERWERP ONDERDEEL	DATUM xx.xx.2025 PROJ.NR.	SCHAAL 1:200 FASE —	FORMAAT A3 TEK.NR.	BLAD.NR. xx/xx
OMSCHRIJVING		WIJZIGINGEN	NR.	DATUM
HOLLANDSE NIEUWE VERRIJN STUARTWEG 3N 1112 AW DIEMEN T 020 63 64 950 INFO@HOLLANDSE-NIEUWE.COM WWW.HOLLANDSE-NIEUWE.COM				