




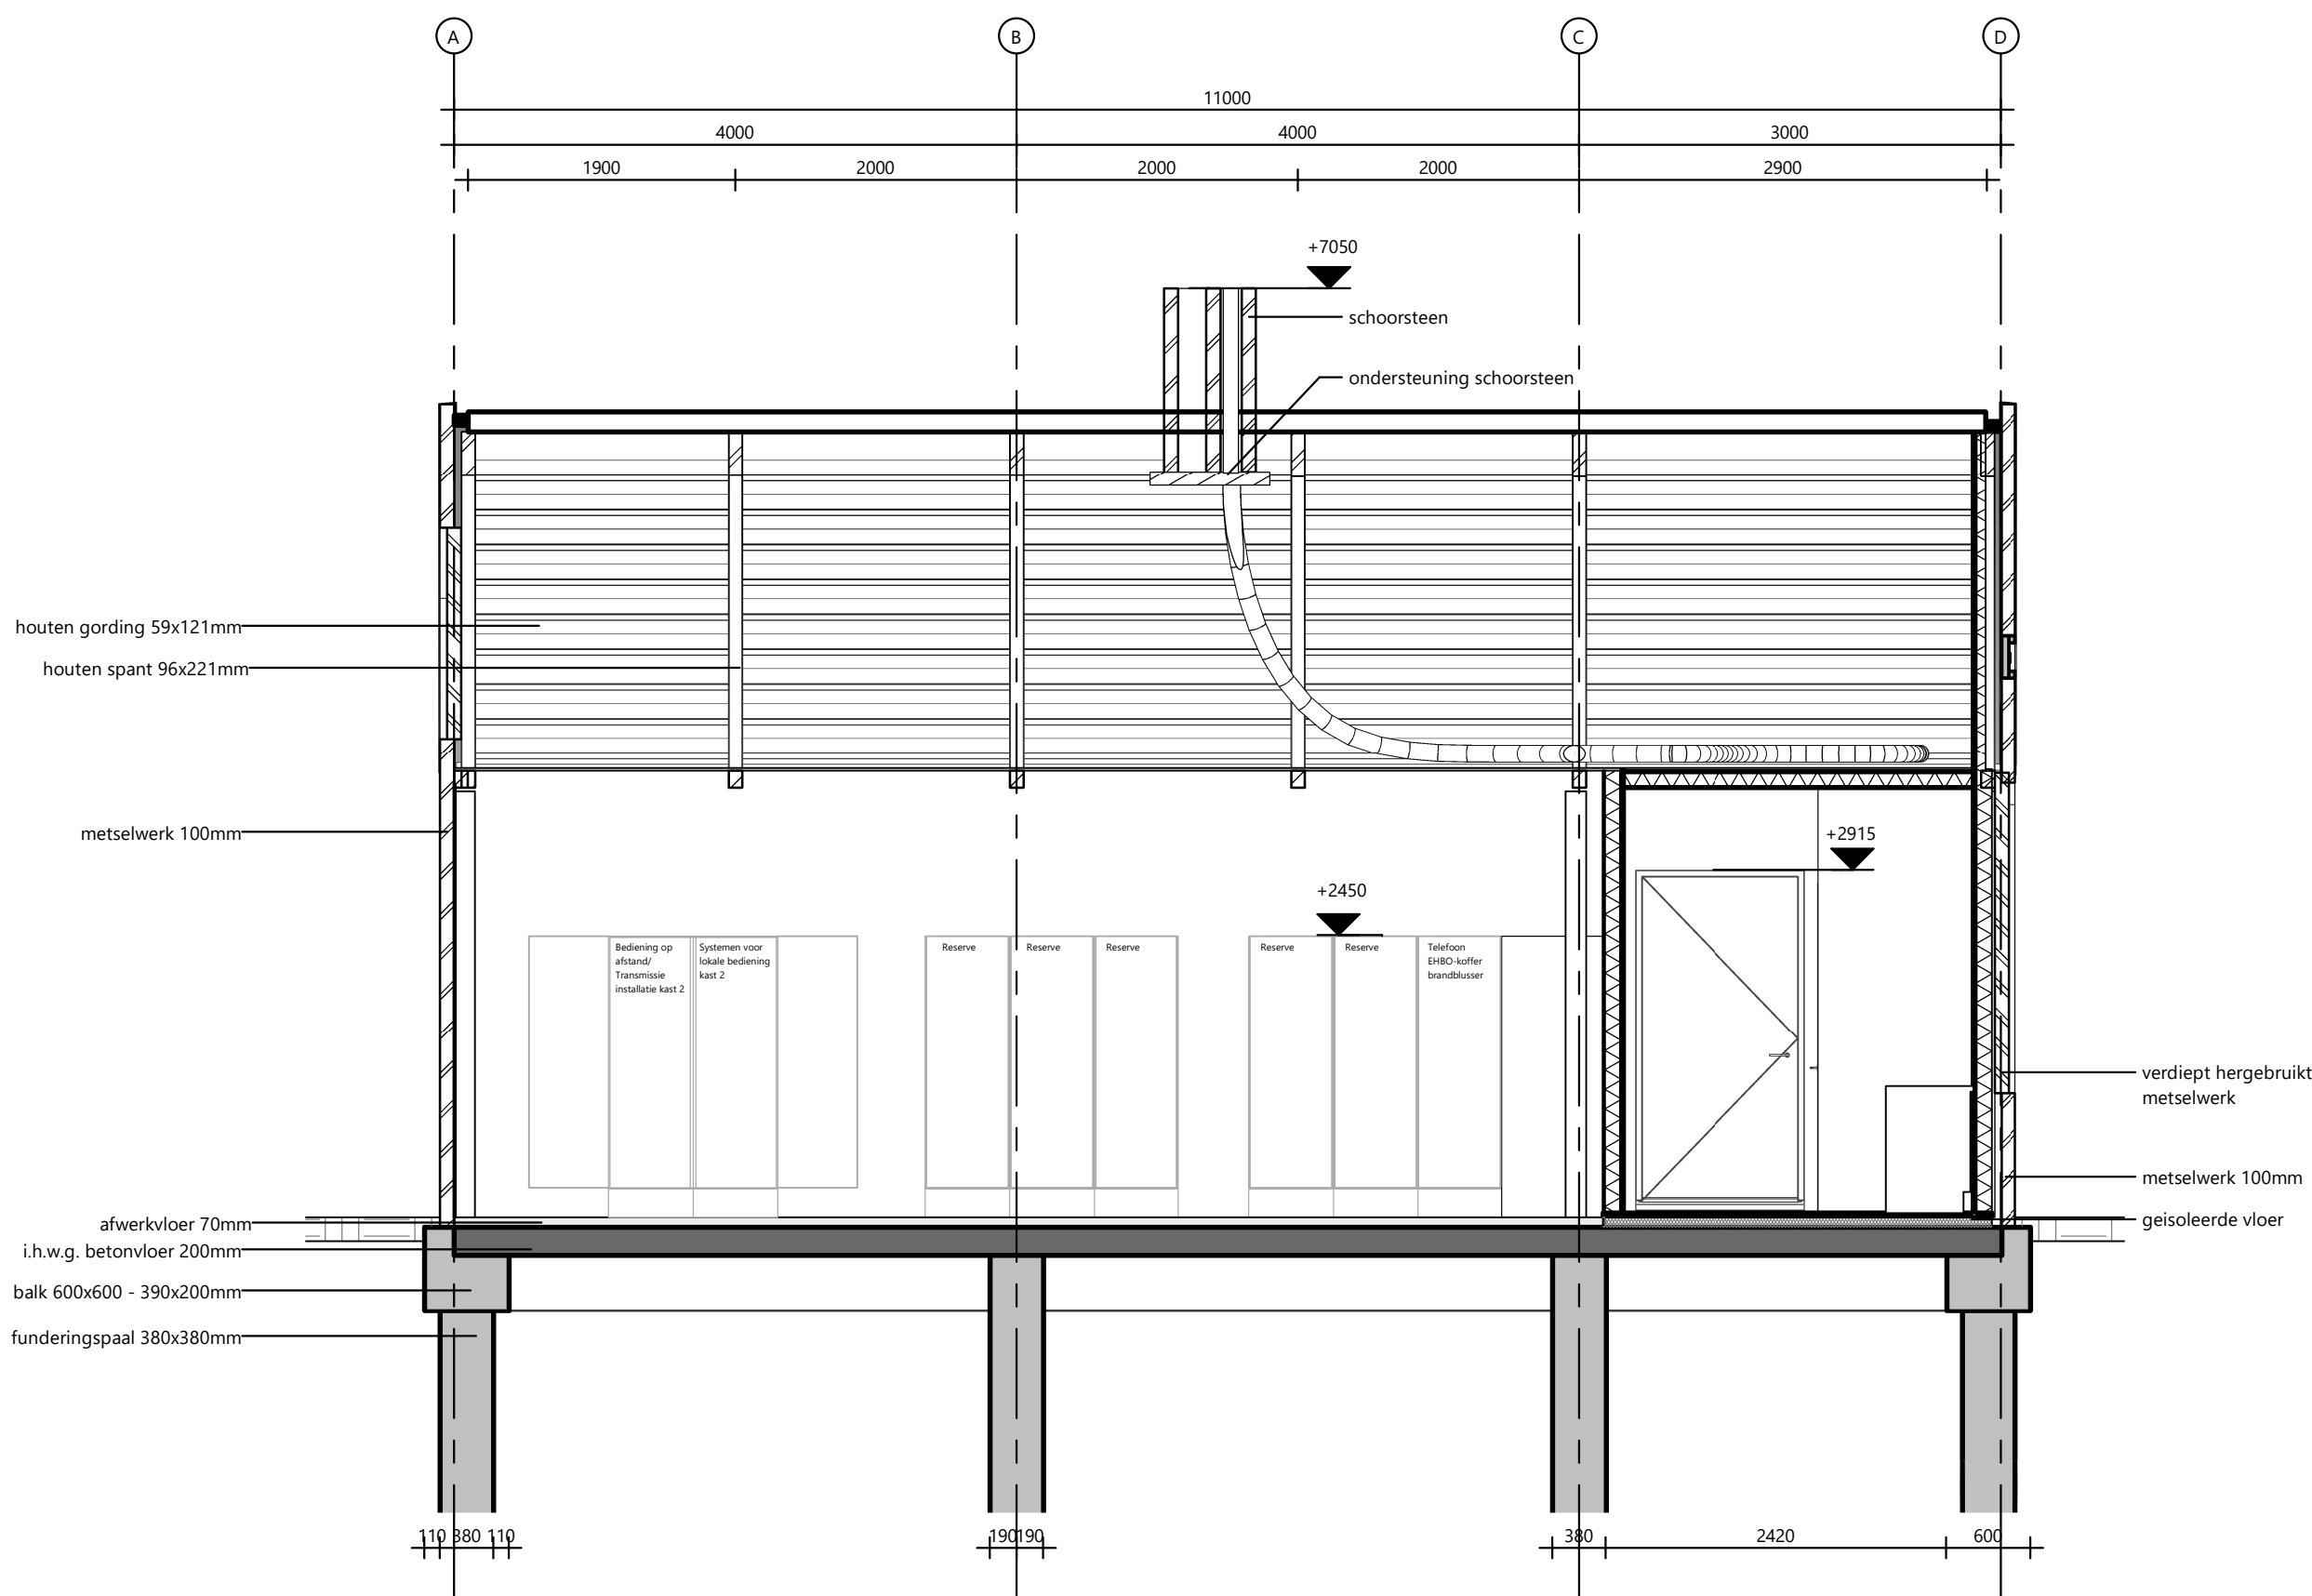


Doorsnede A

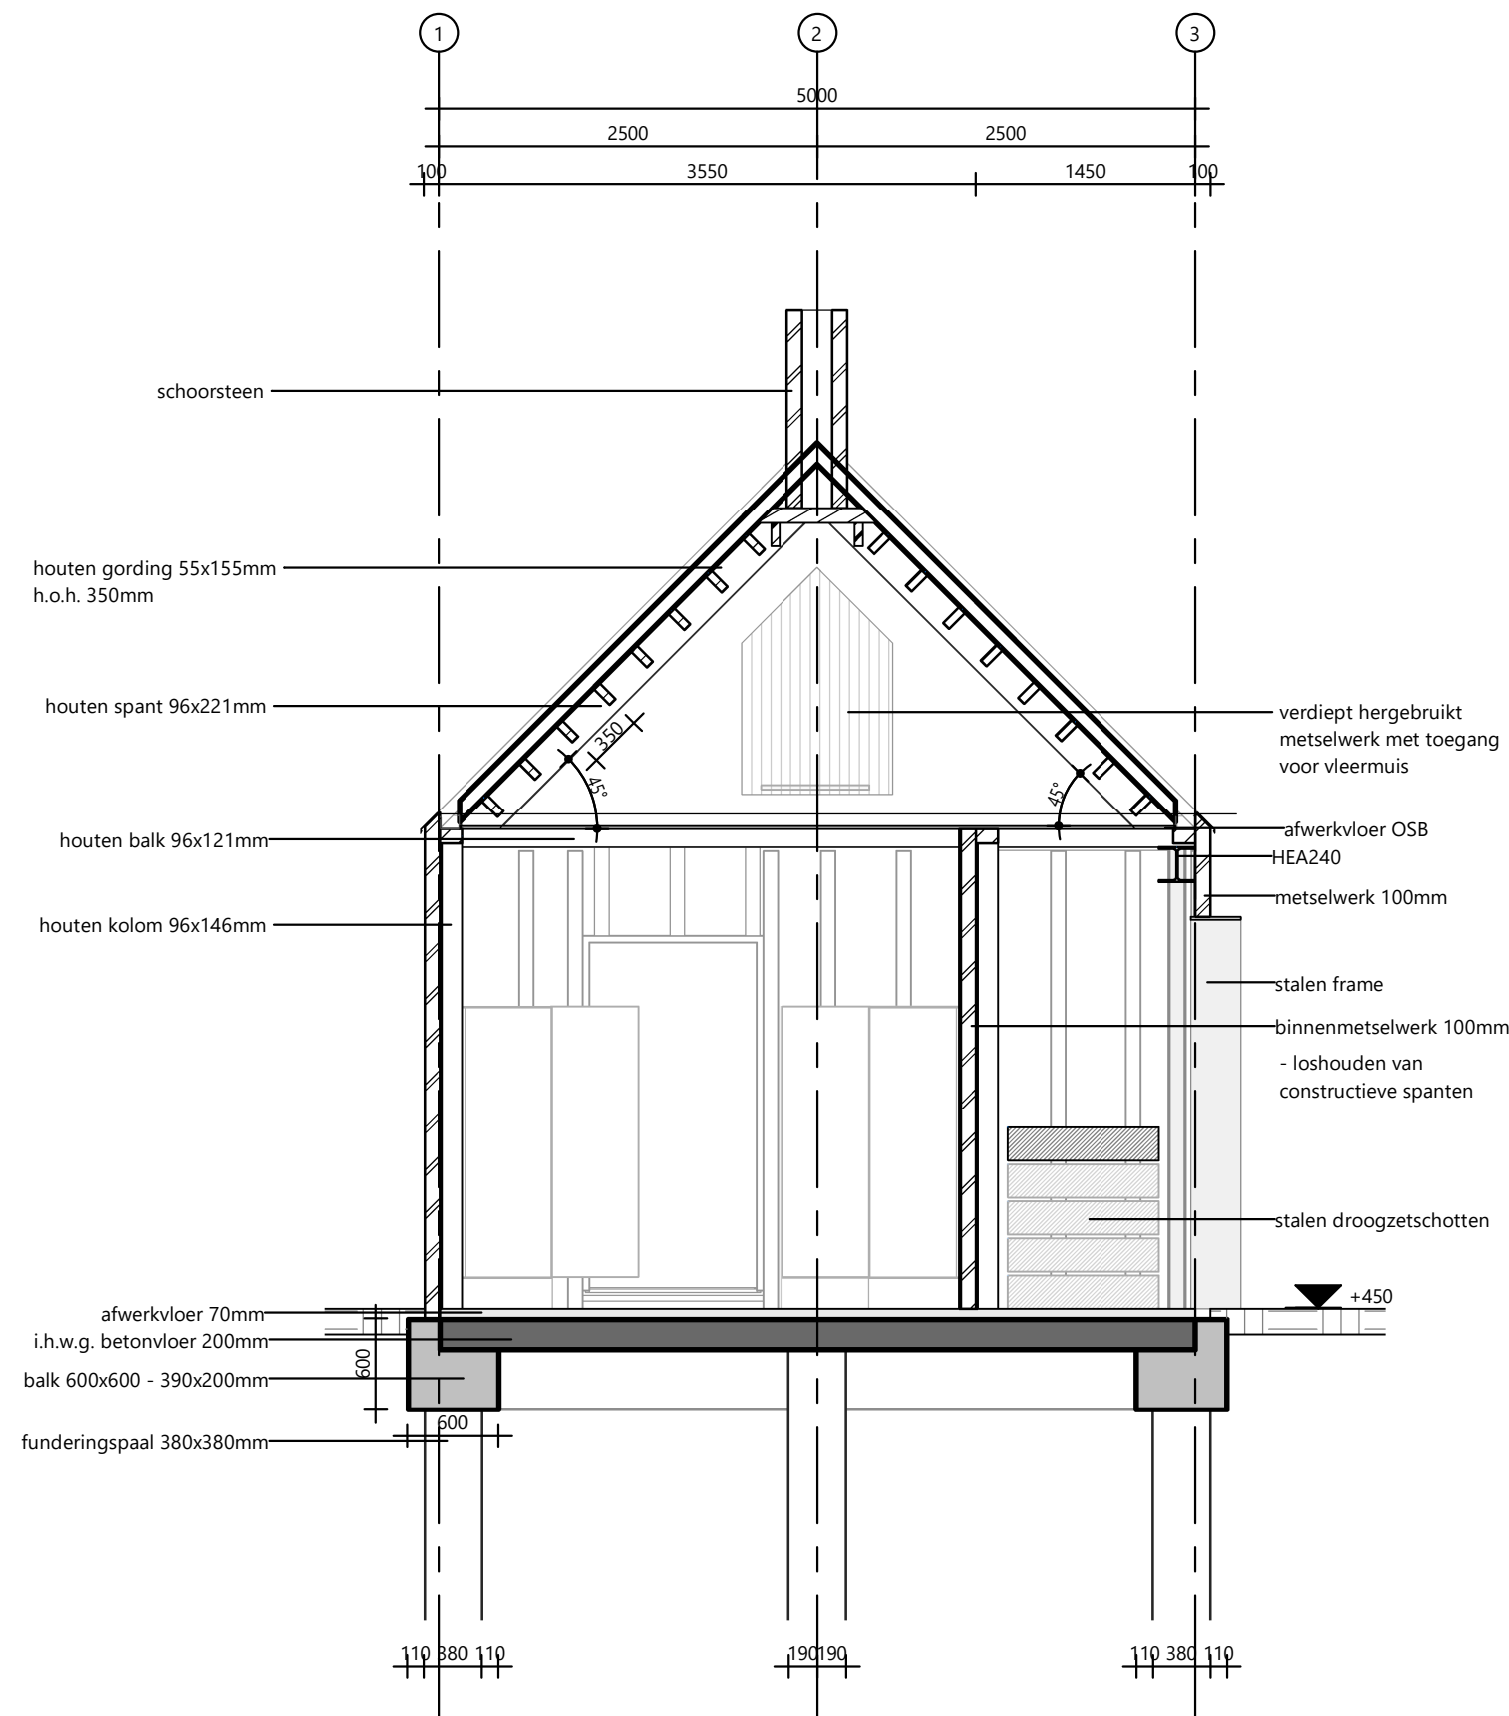

Doorsnede B

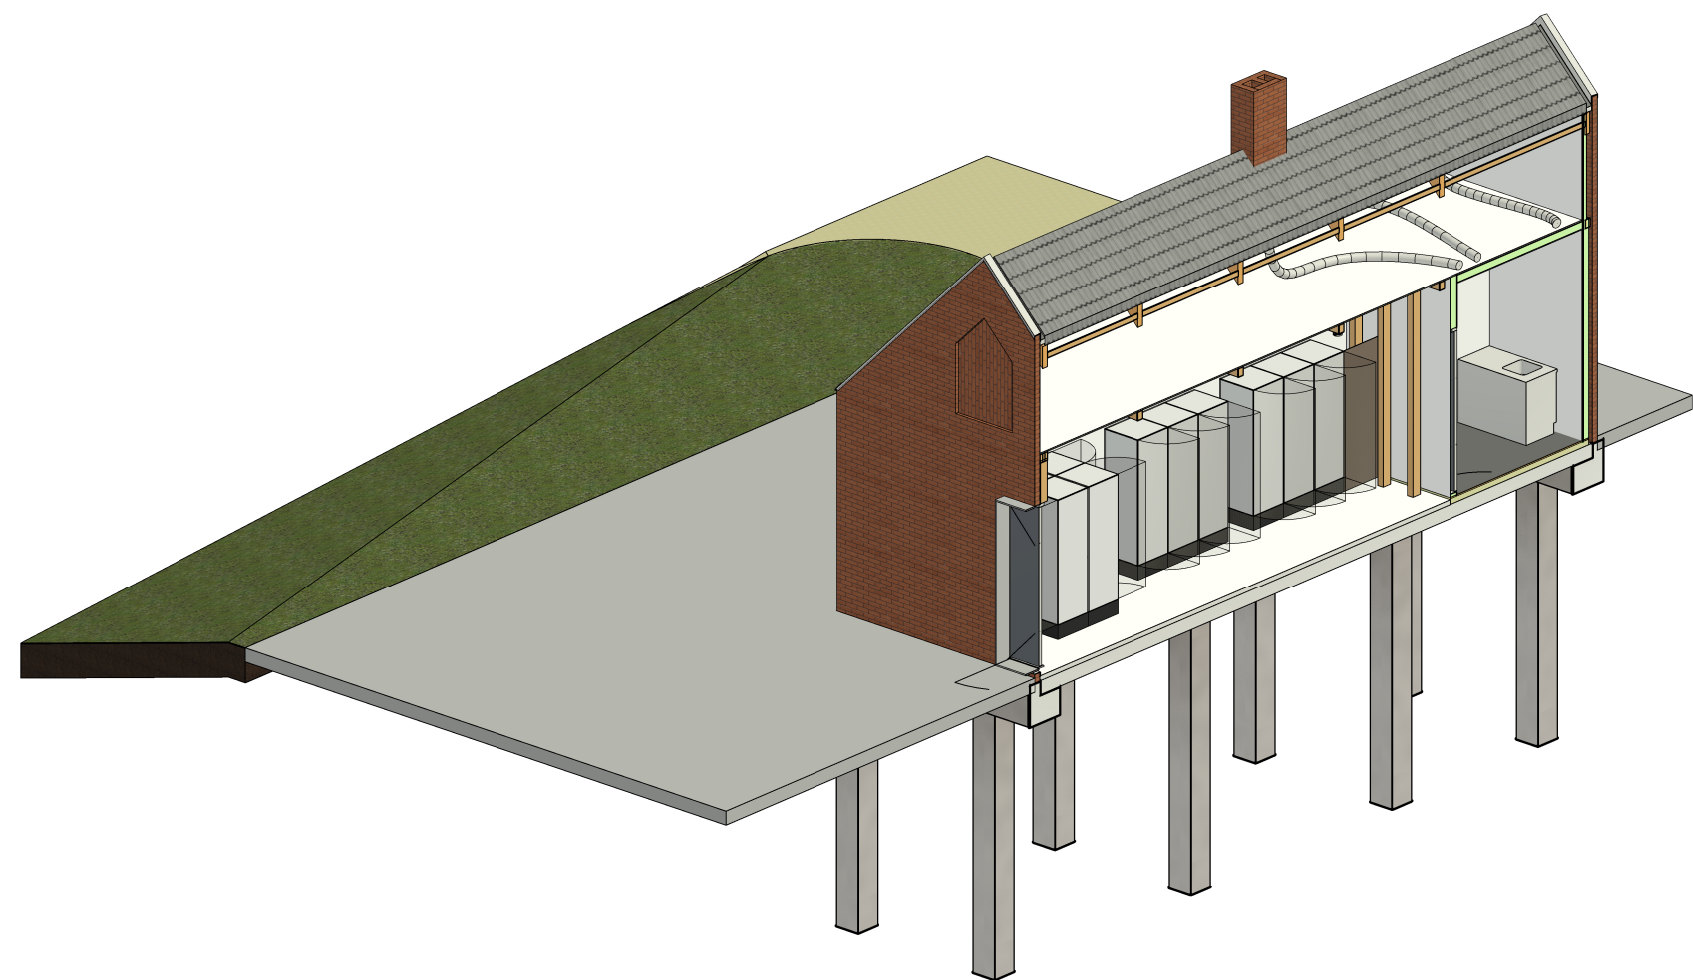

3D Presentatie

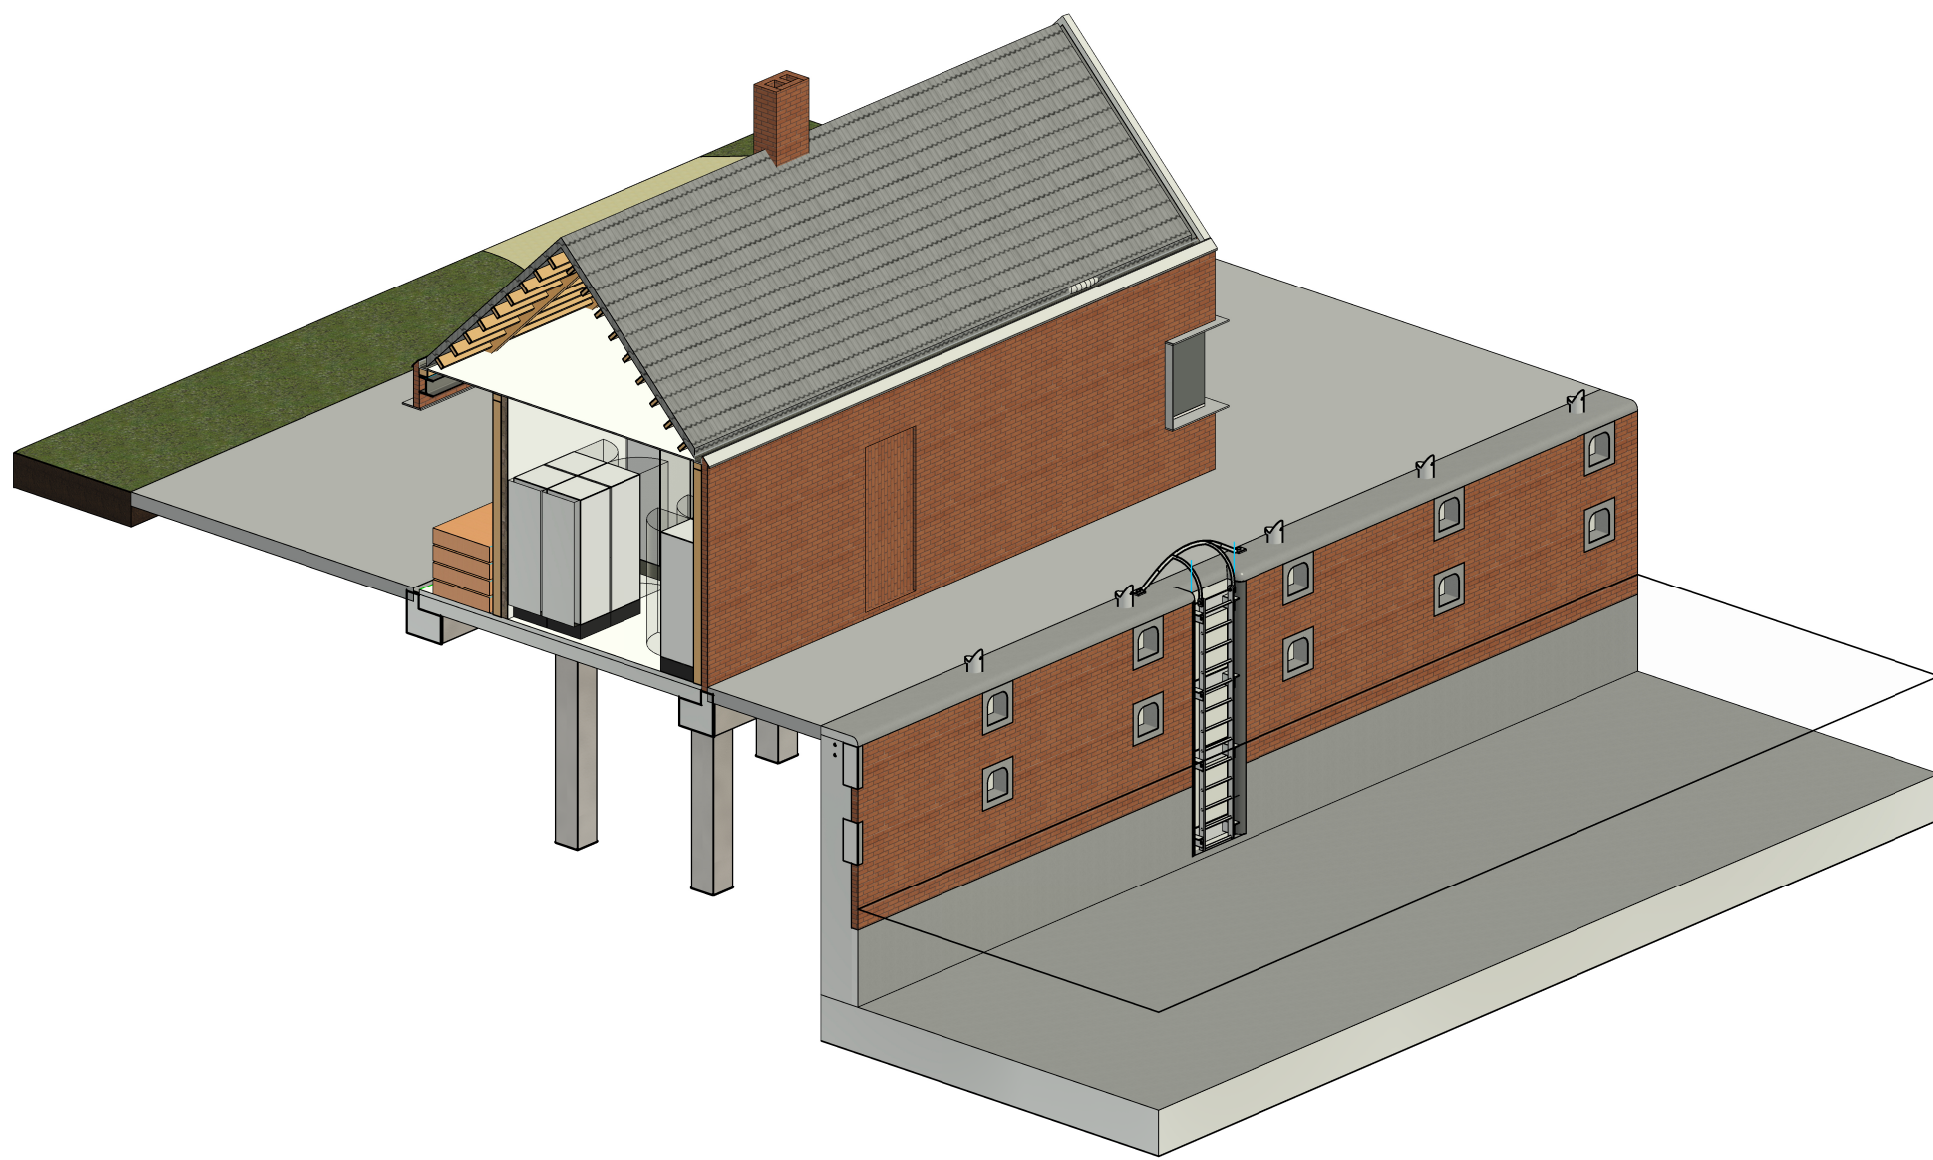

3D Presentatie

Legenda:

ALGEMEEN:

- Maatvoering in mm
- Hoogtematen in mm t.o.v. peil
- peil = N.A.P.
- Alle maatvoering in het werk te controleren
- Er zal worden gebouwd conform de voorschriften van het Bouwbesluit en de daarmee van toepassing zijnde Nederlandse bouwnormen
- Brandwerend staalconstructie volgens opgave constructeur
- no = noodoverloop, afmeting volgens opgave constructeur
- Hang en sluitwerk volgens technische omschrijving
- Inrichting van o.a. meubilair is indicatief

AFKORTINGEN:

hwa = hemelwaterafvoer

ARCERINGEN:

Steenachtige materialen

- Metselwerk
- Kalkzandsteen
- I.H.W.G. Beton
- Prefab beton

Houtachtige materialen

- Naaldhout
- Loofhout
- Naald- en loofhout (langshout)

0 2.500 mm 5.000 mm

Schaal 1:100



Wijz. Getek. Datum Omschrijving

Opdrachtgever
GEM Bloemendalerpolder CV
Project
Weespersluis
Definitief ontwerp
Onderdeel
Dienstgebouw
Doorsneden

Status	Definitief	Getekend	N. Buring	
Datum	2025-11-12	Gecontroleerd	T. Oude Luttikhuis	
Formaat	Schaal	Projectcode	Tekeningnummer	Bladnummer
A1	1:50	137290	300	1/1

Witteveen+Bos Raadgevende ingenieurs B.V. | Deventer
Leeuwenbrug 8 | Postbus 233 | 7400 AE Deventer | +31 (0)570 69 79 11 | www.witteveenbos.com | KvK 38020751