


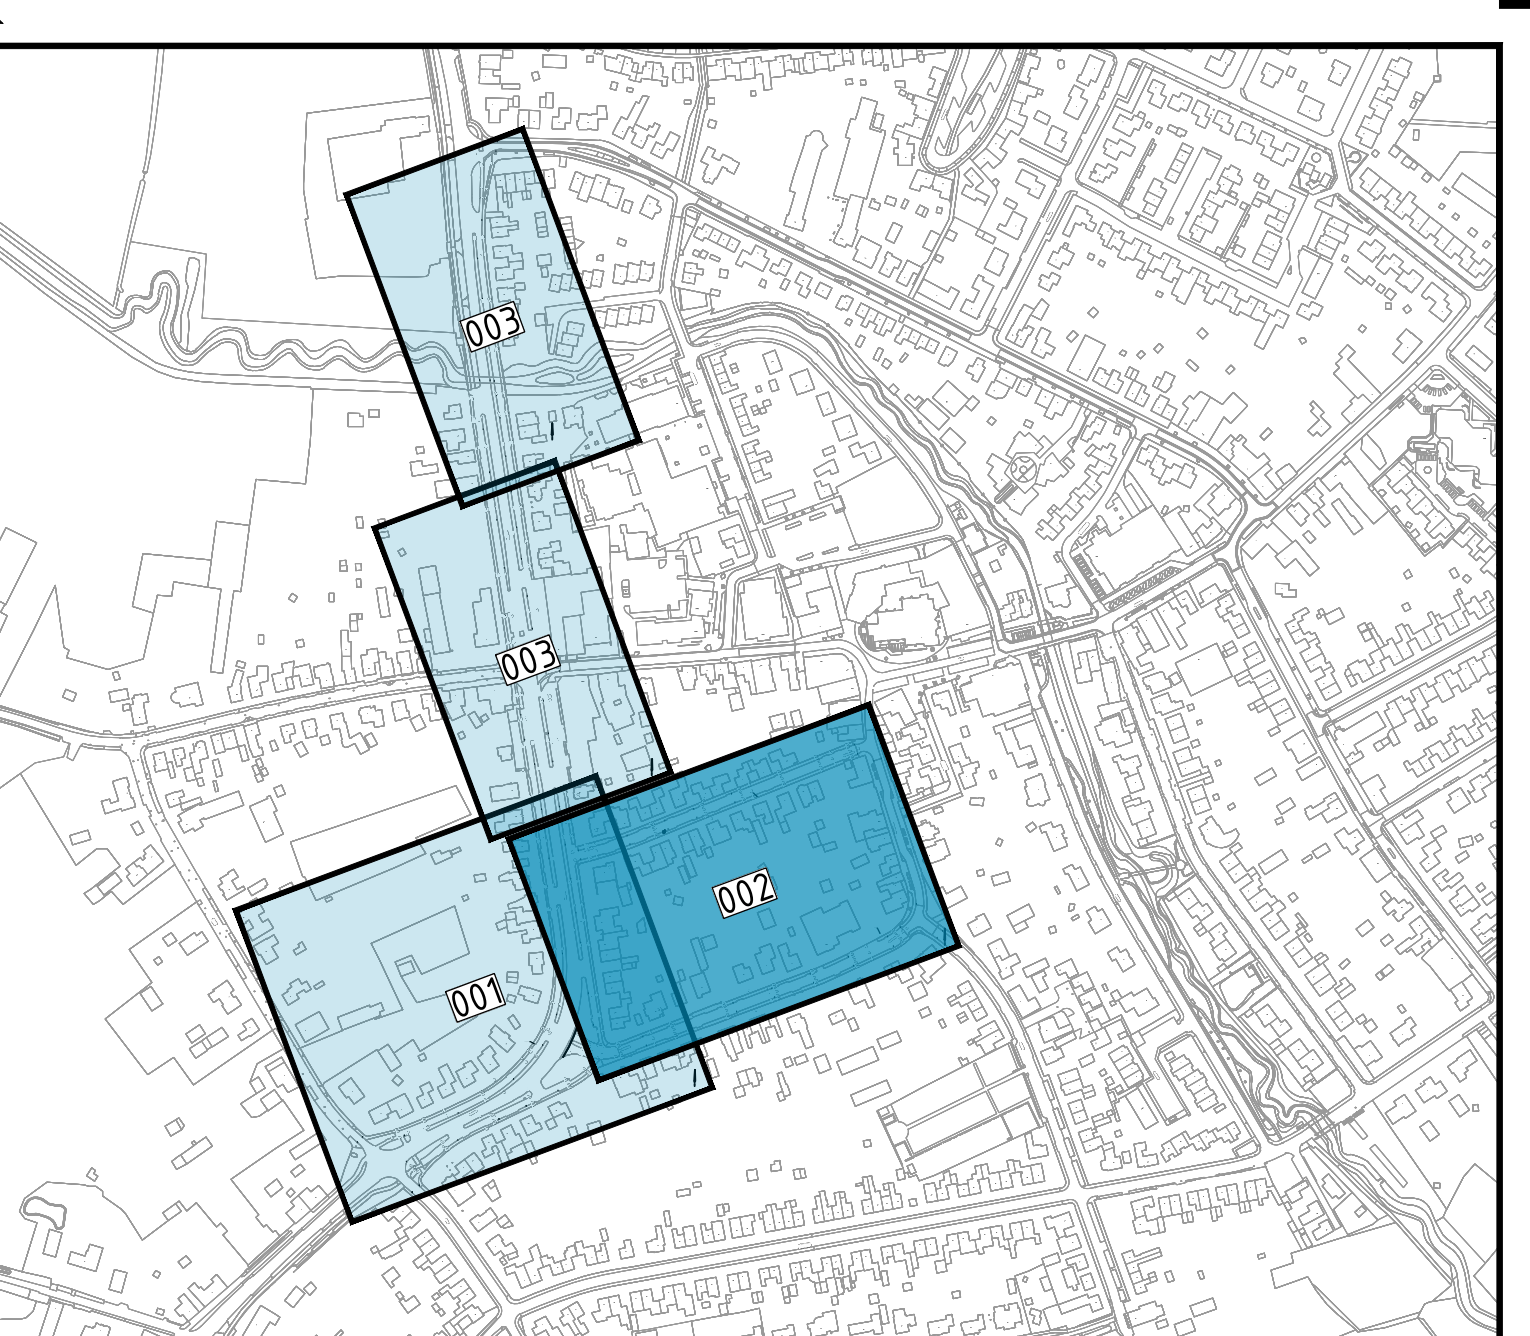

- Legenda**
- Perceelsgrens
  - BSS kf in keperverband, kleur roodbruin
  - BSS kf in keperverband, kleur antraciet
  - Asfalt voorzien van rode coating
  - Asfalt
  - Dubbele freestrap incl. zaaglijn
  - Trottoir: SBS df, halfstreetsverband, roodbruin kortverband  
Invt: SBS df, halfstreetsverband, roodbruin langerband
  - Betonfegel 300x200x60mm, grijs, in kortverband  
t.p.v. invt: 300x300x60mm, grijs in langerband
  - Betonfegel 300x300x80mm in langverband
  - Printbeton
  - Trottoirband 180/200x250mm in betonspecie
  - Gleideband 50/200x250mm in betonspecie
  - RWS-band 110/220x250mm in betonspecie
  - Opsluitband 60x200mm in betonspecie
  - Opsluitband 100x200mm in betonspecie
  - Opsluitband 200x250mm in betonspecie
  - Verloopband 180/200x250mm - maaiveld
  - Verloopband 180/200x250mm - 50/200x250mm
  - Verloopband 50/200x250mm - 200x200mm
  - Verloopband 110/220x250mm - 200x200mm
  - Verloopband 180/200x250mm - 40/120x250mm
  - Groen
  - Inritblokken 500x200x80mm
  - Plateauopgang conform bestand uitgevoerd in BSS KF kleur roodbruin & wit
  - Plateauopgang 0,10m hoog uitgevoerd in asfalt
  - Nieuwe hoogte
  - Diamantkoppaai
  - Op hoogte brengen bestaande putdeksel
  - Op hoogte brengen nieuwe IT-putdeksel
  - Trottoirkolk
  - Locatie inrit
  - Locatie inritconstructie conform principedetail 1
  - Fietsenstalling: Velop, Tulip fietsenrek tweezijdig
  - Aanduiding principeprofiel
  - Bestaande boom
  - Nieuw aan te planten bomen
  - 30 30km zone markering, thermoplast
  - 1-1 markering - 0,10m breed, thermoplast
  - Driehoeksmarkering, thermoplast
  - Blommenmarkering, thermoplast

|                                        |      |      |      |            |      |
|----------------------------------------|------|------|------|------------|------|
| Diverse aanpassingen                   | BH   | SB   | BJ   | 23-04-2025 | 3.0  |
| Wijzigingen na overleg d.d. 20-03-2025 | BH   | SB   | BJ   | 28-03-2025 | 2.0  |
| Eerste uitgave                         | BH   | SB   | BJ   | 12-03-2025 | 1.0  |
| omschrijving wijziging                 | acc. | gez. | gef. | datum      | ver. |

project: **Reconstructie Tramstraat e.o. Roggel**

onderdeel: **Bovengrondse Infra**

opdrachtgever: **Gemeente Leudal**

fase: **80**

schaal: **1:250**

formaat: **A0**

blad: **002** van **003**

projectnr.: **23-092**

tekeningsnr.: **23-092-TEK-BO-BI-002**

Korbeer Hoes/Thermoplast  
Bouwen Central Bureau  
1000 CA Rotterdam

Korbeer Hoes/Thermoplast  
Bouwen Central Bureau  
1000 CA Rotterdam

Tel: 0171 - 11 13 90  
e-mail: info@korbeer.nl  
website: www.korbeer.nl

**DUCOT**  
Engineering & Advies