


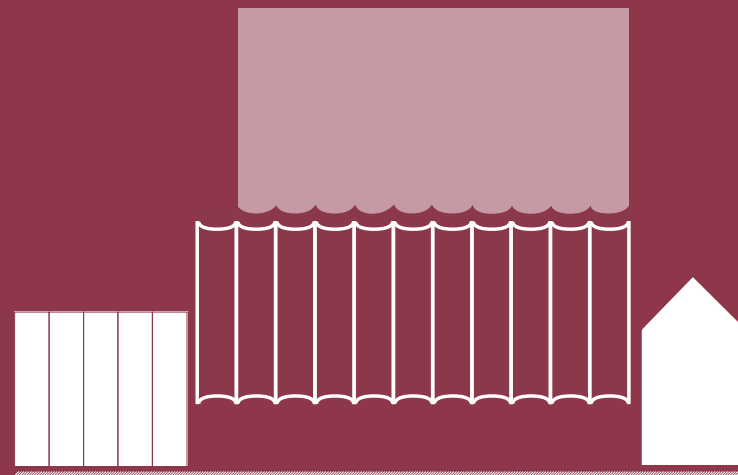

OGTEROP

VORMTEKENING STOELN
BONBONIERRE ZAAL

SEPTEMBER 2025

IMPRESSIE

STOEL IN GERENOVEERDE BONBONNIERRE ZAAL




REFERENTIES





VOORSTEL STOEL

AANZICHTEN EN PLATTEGROND

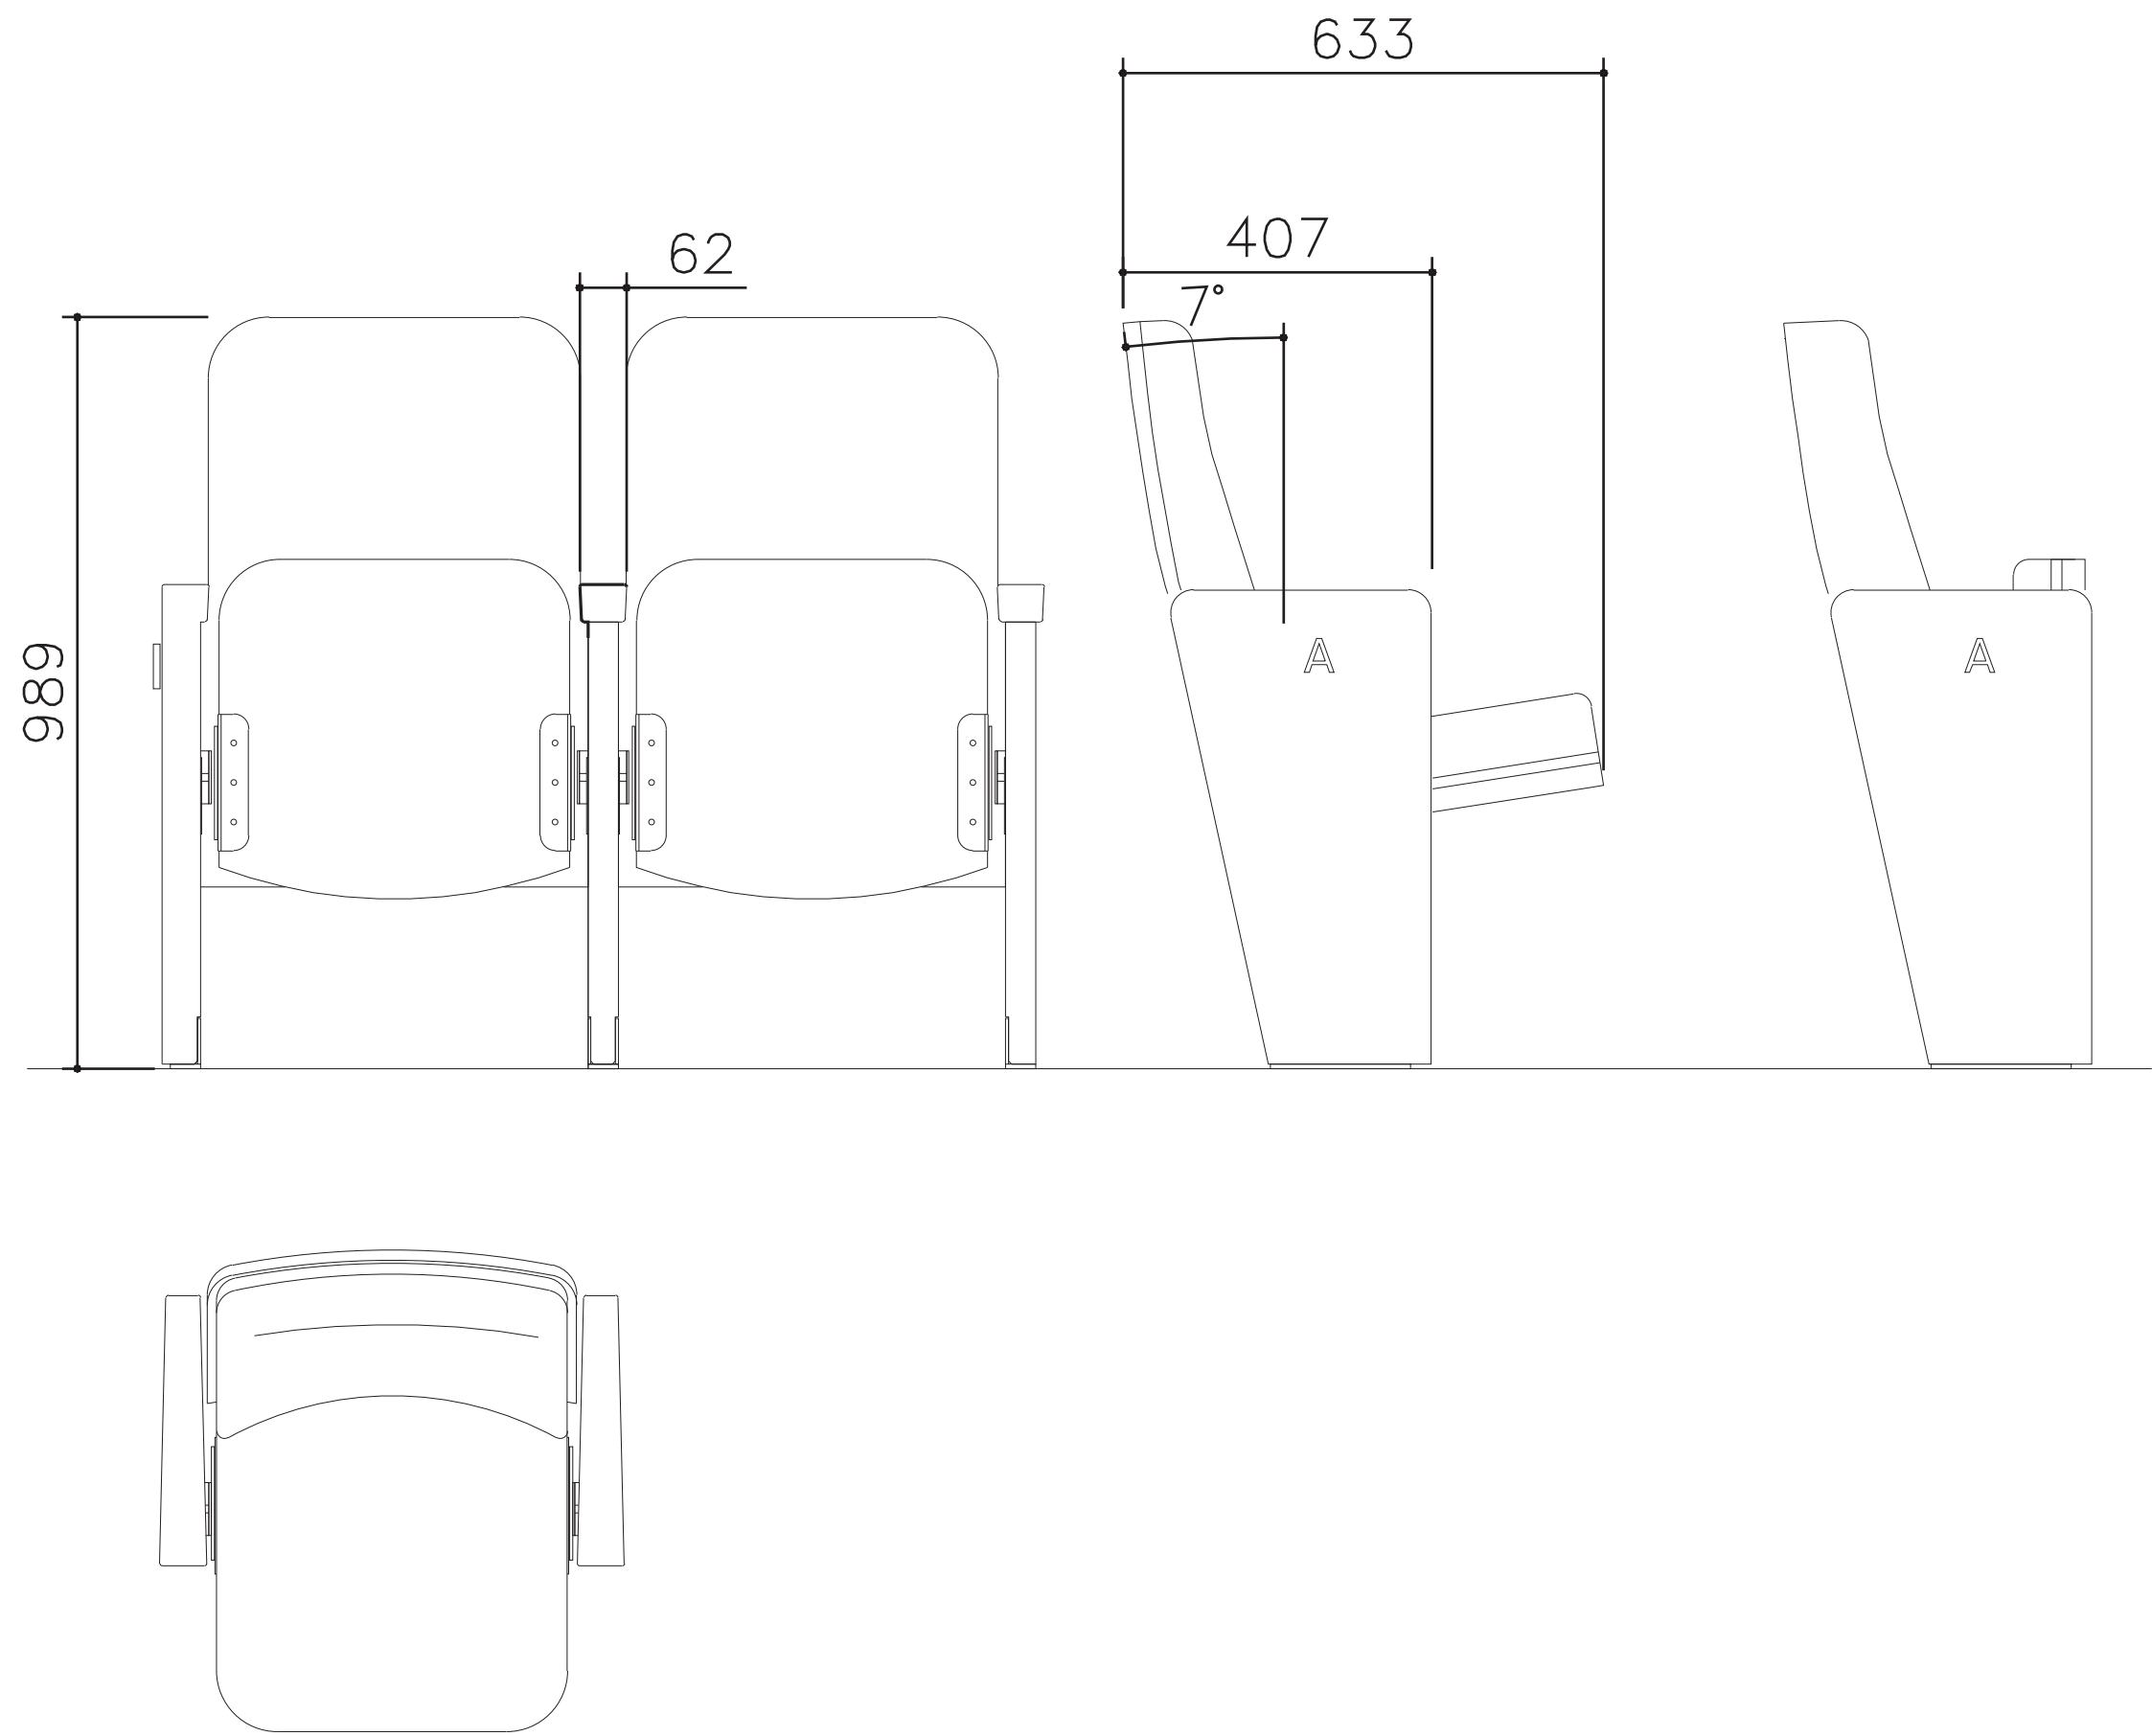

MATERIALIZATIE

STOFFERING EN HOUT

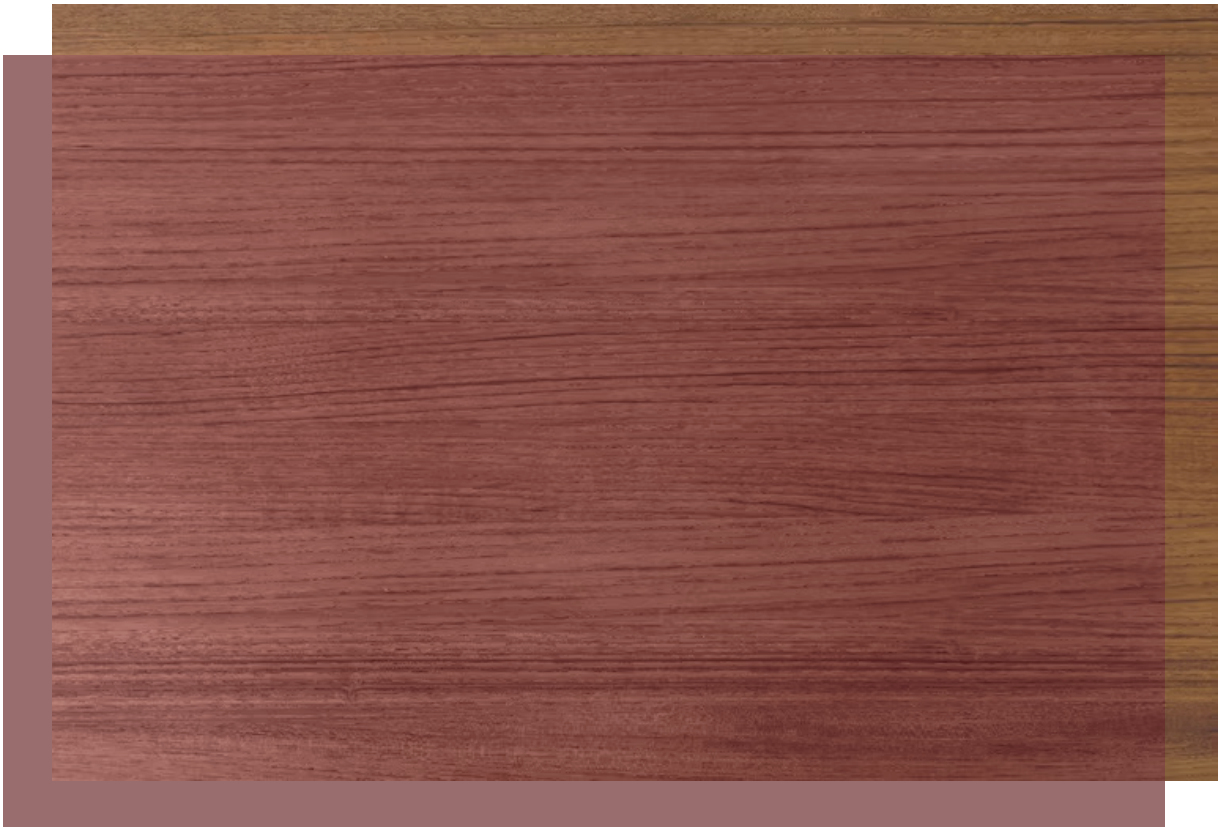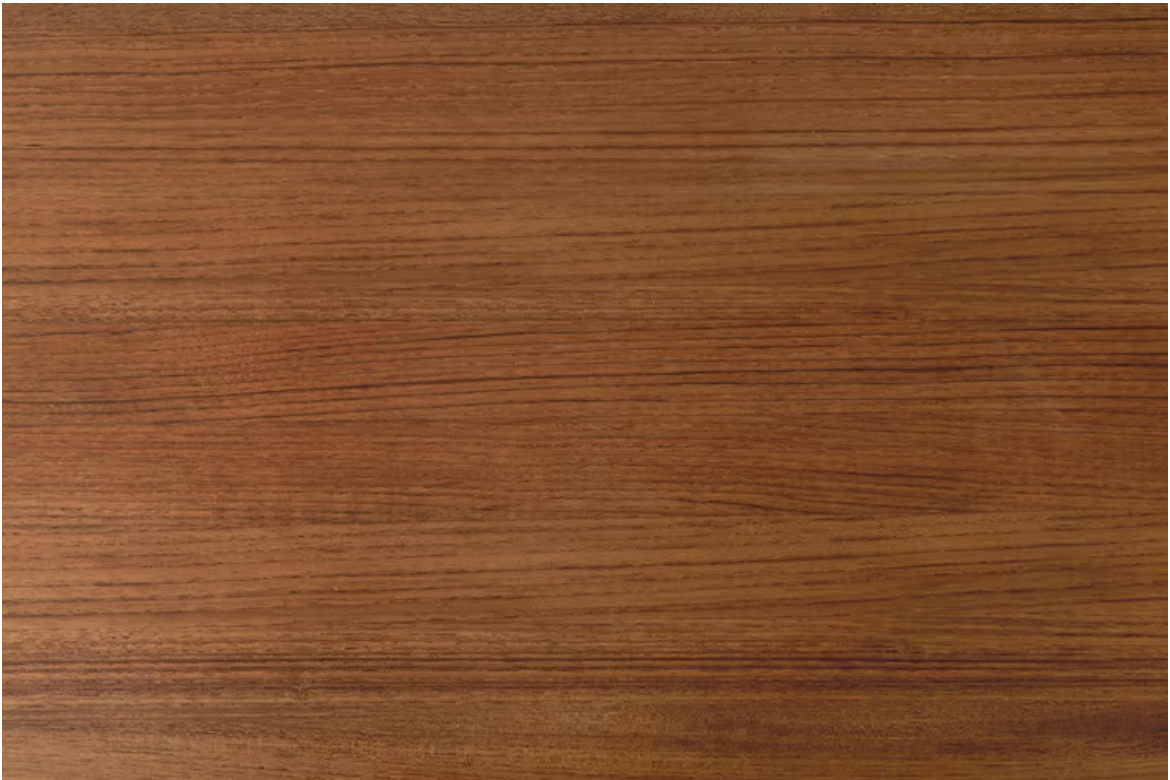

MATERIALIZATIE

STOFFERING EN HOUT -
AFWERKING WORDT DEFINITIEF GEMAAKT AHV STALEN EN PROEFSTOELEN

*hout fineer
met matte kleurolie*

Saum & Viebahn
Velvety 600 62608 102
100% polyester
Martindale: 200.000

PROEFSTOEL


De Ploeg
PLOEGWOOL 17 0421140017
100% scheerwol
Martindale: 90.000

Vescom
Ponza 7074.24
100% polyester
Martindale: 130.000



STOELENPLAN

TRIBUNE

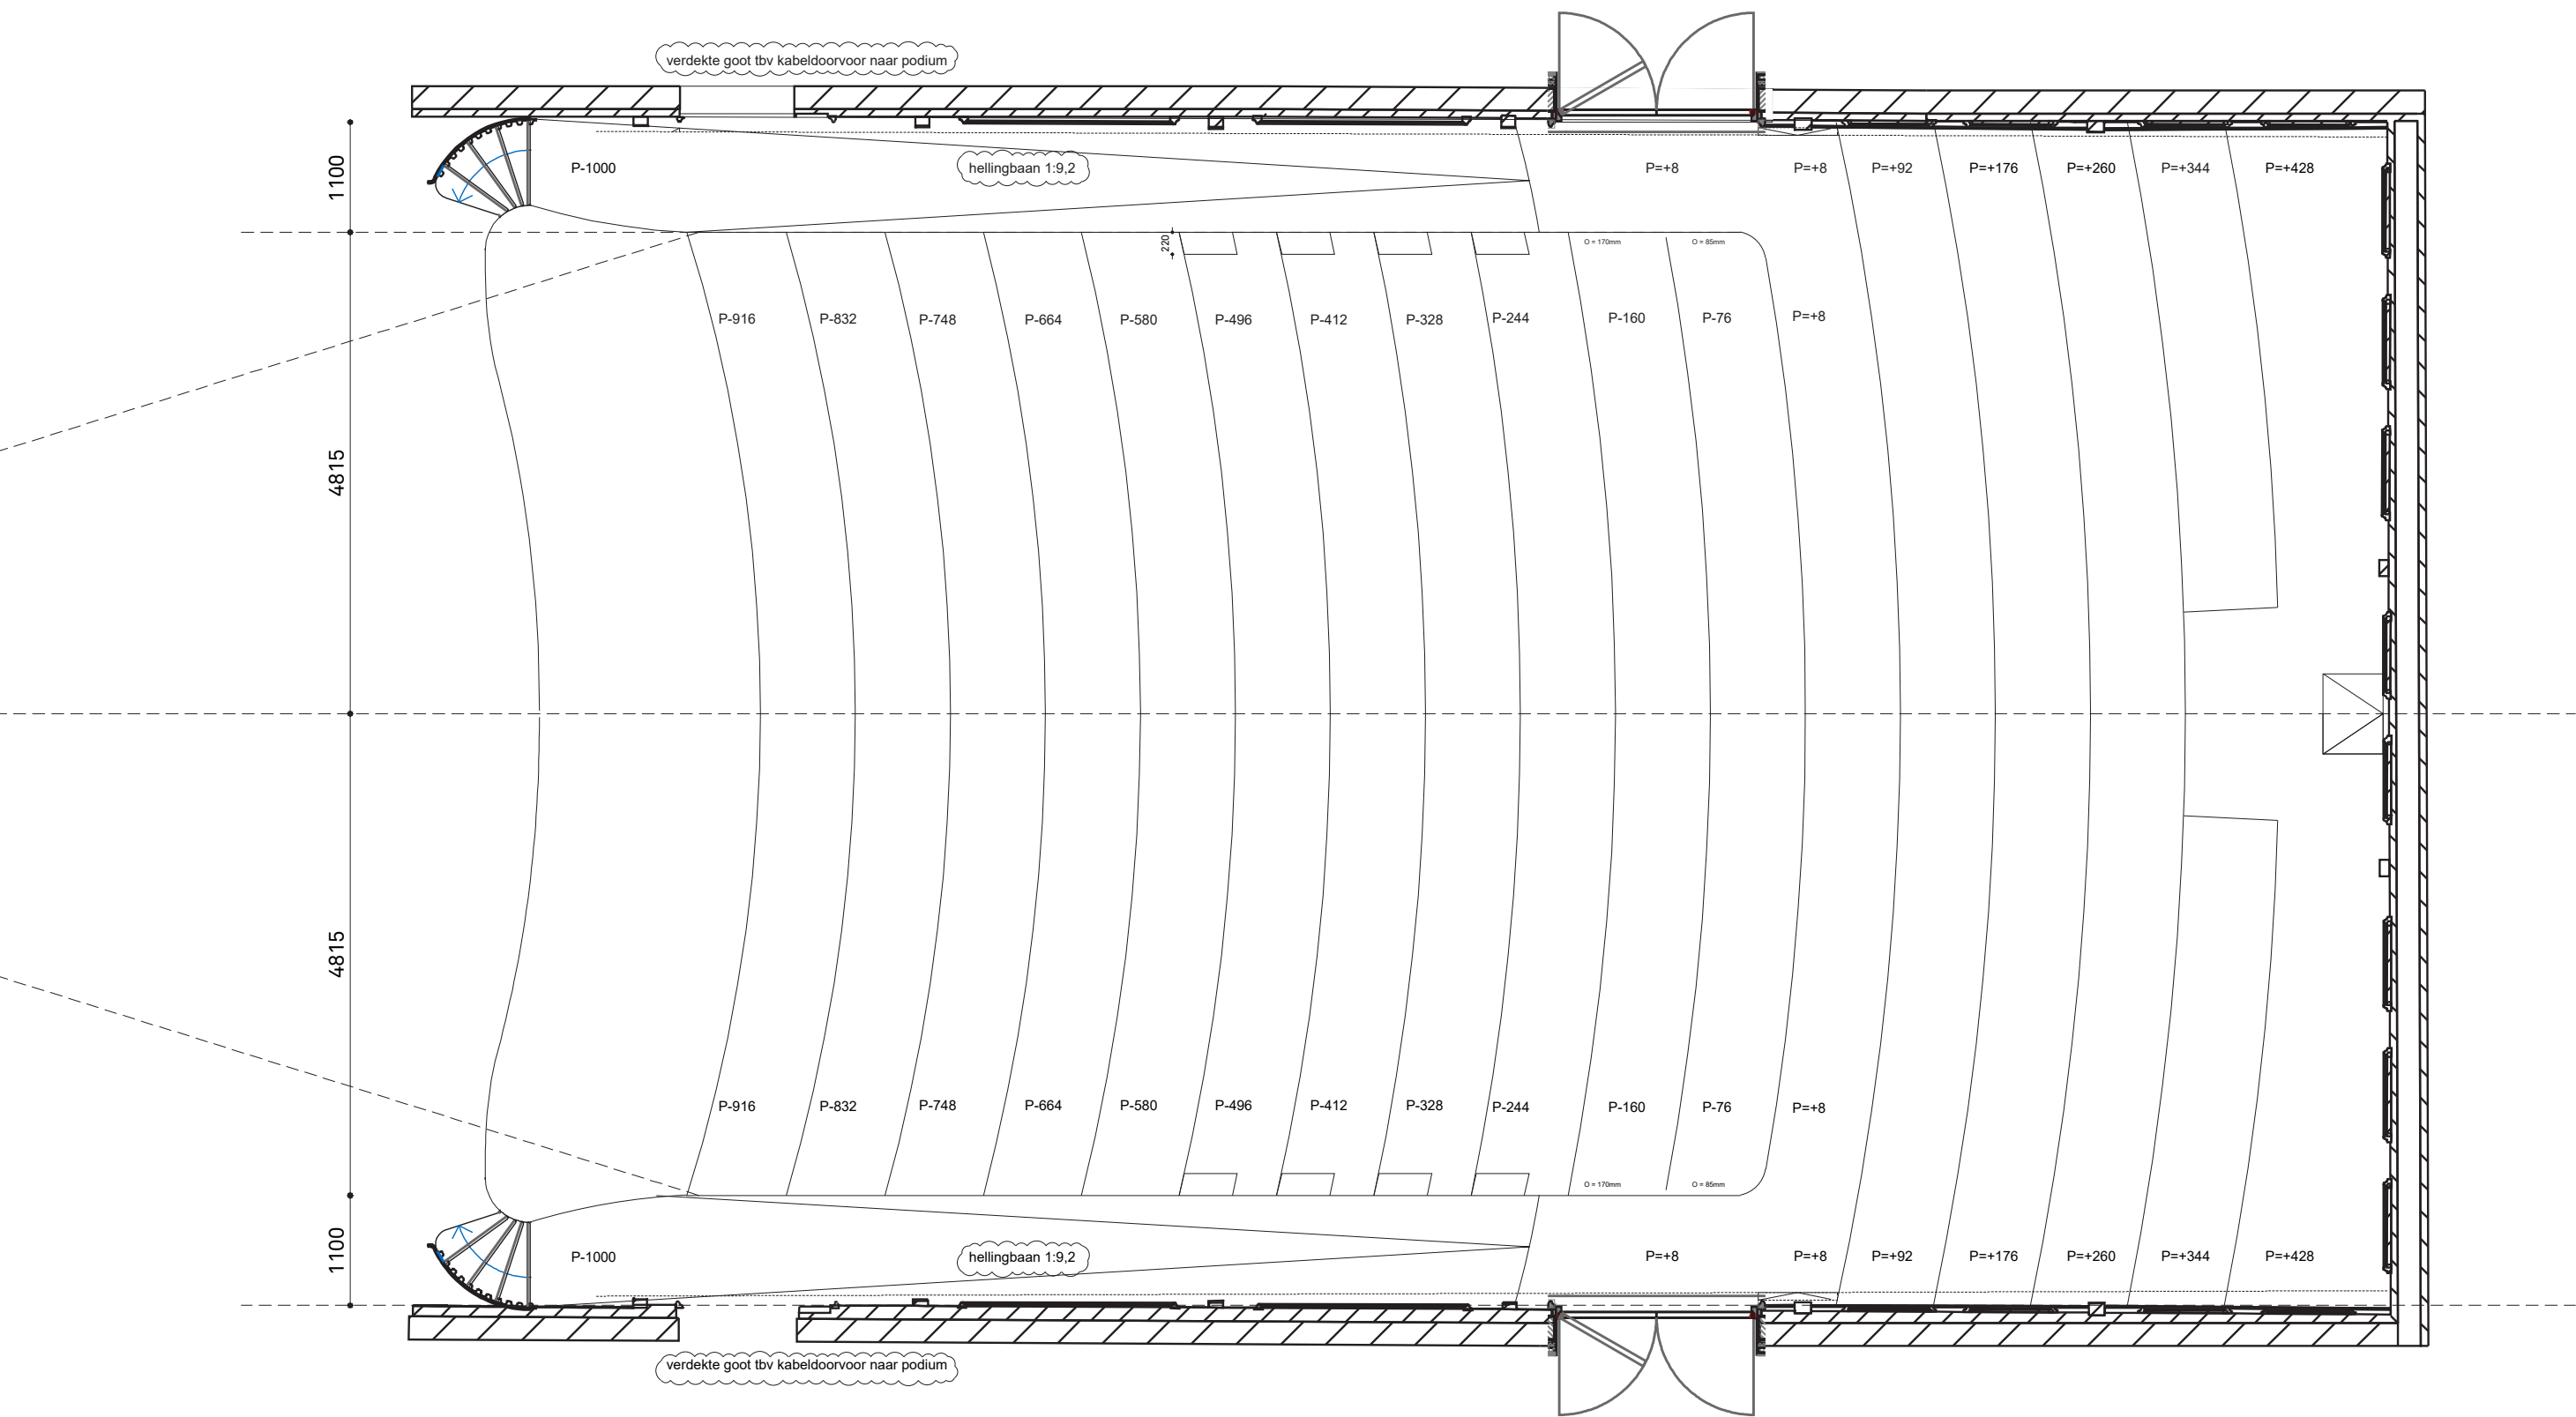


1:75 STOELN MET 2 BREEDTES





STOELENPLAN

1:75 MET ROLSTOELPLEKKEN TPV UITNEEMBARE STOELN

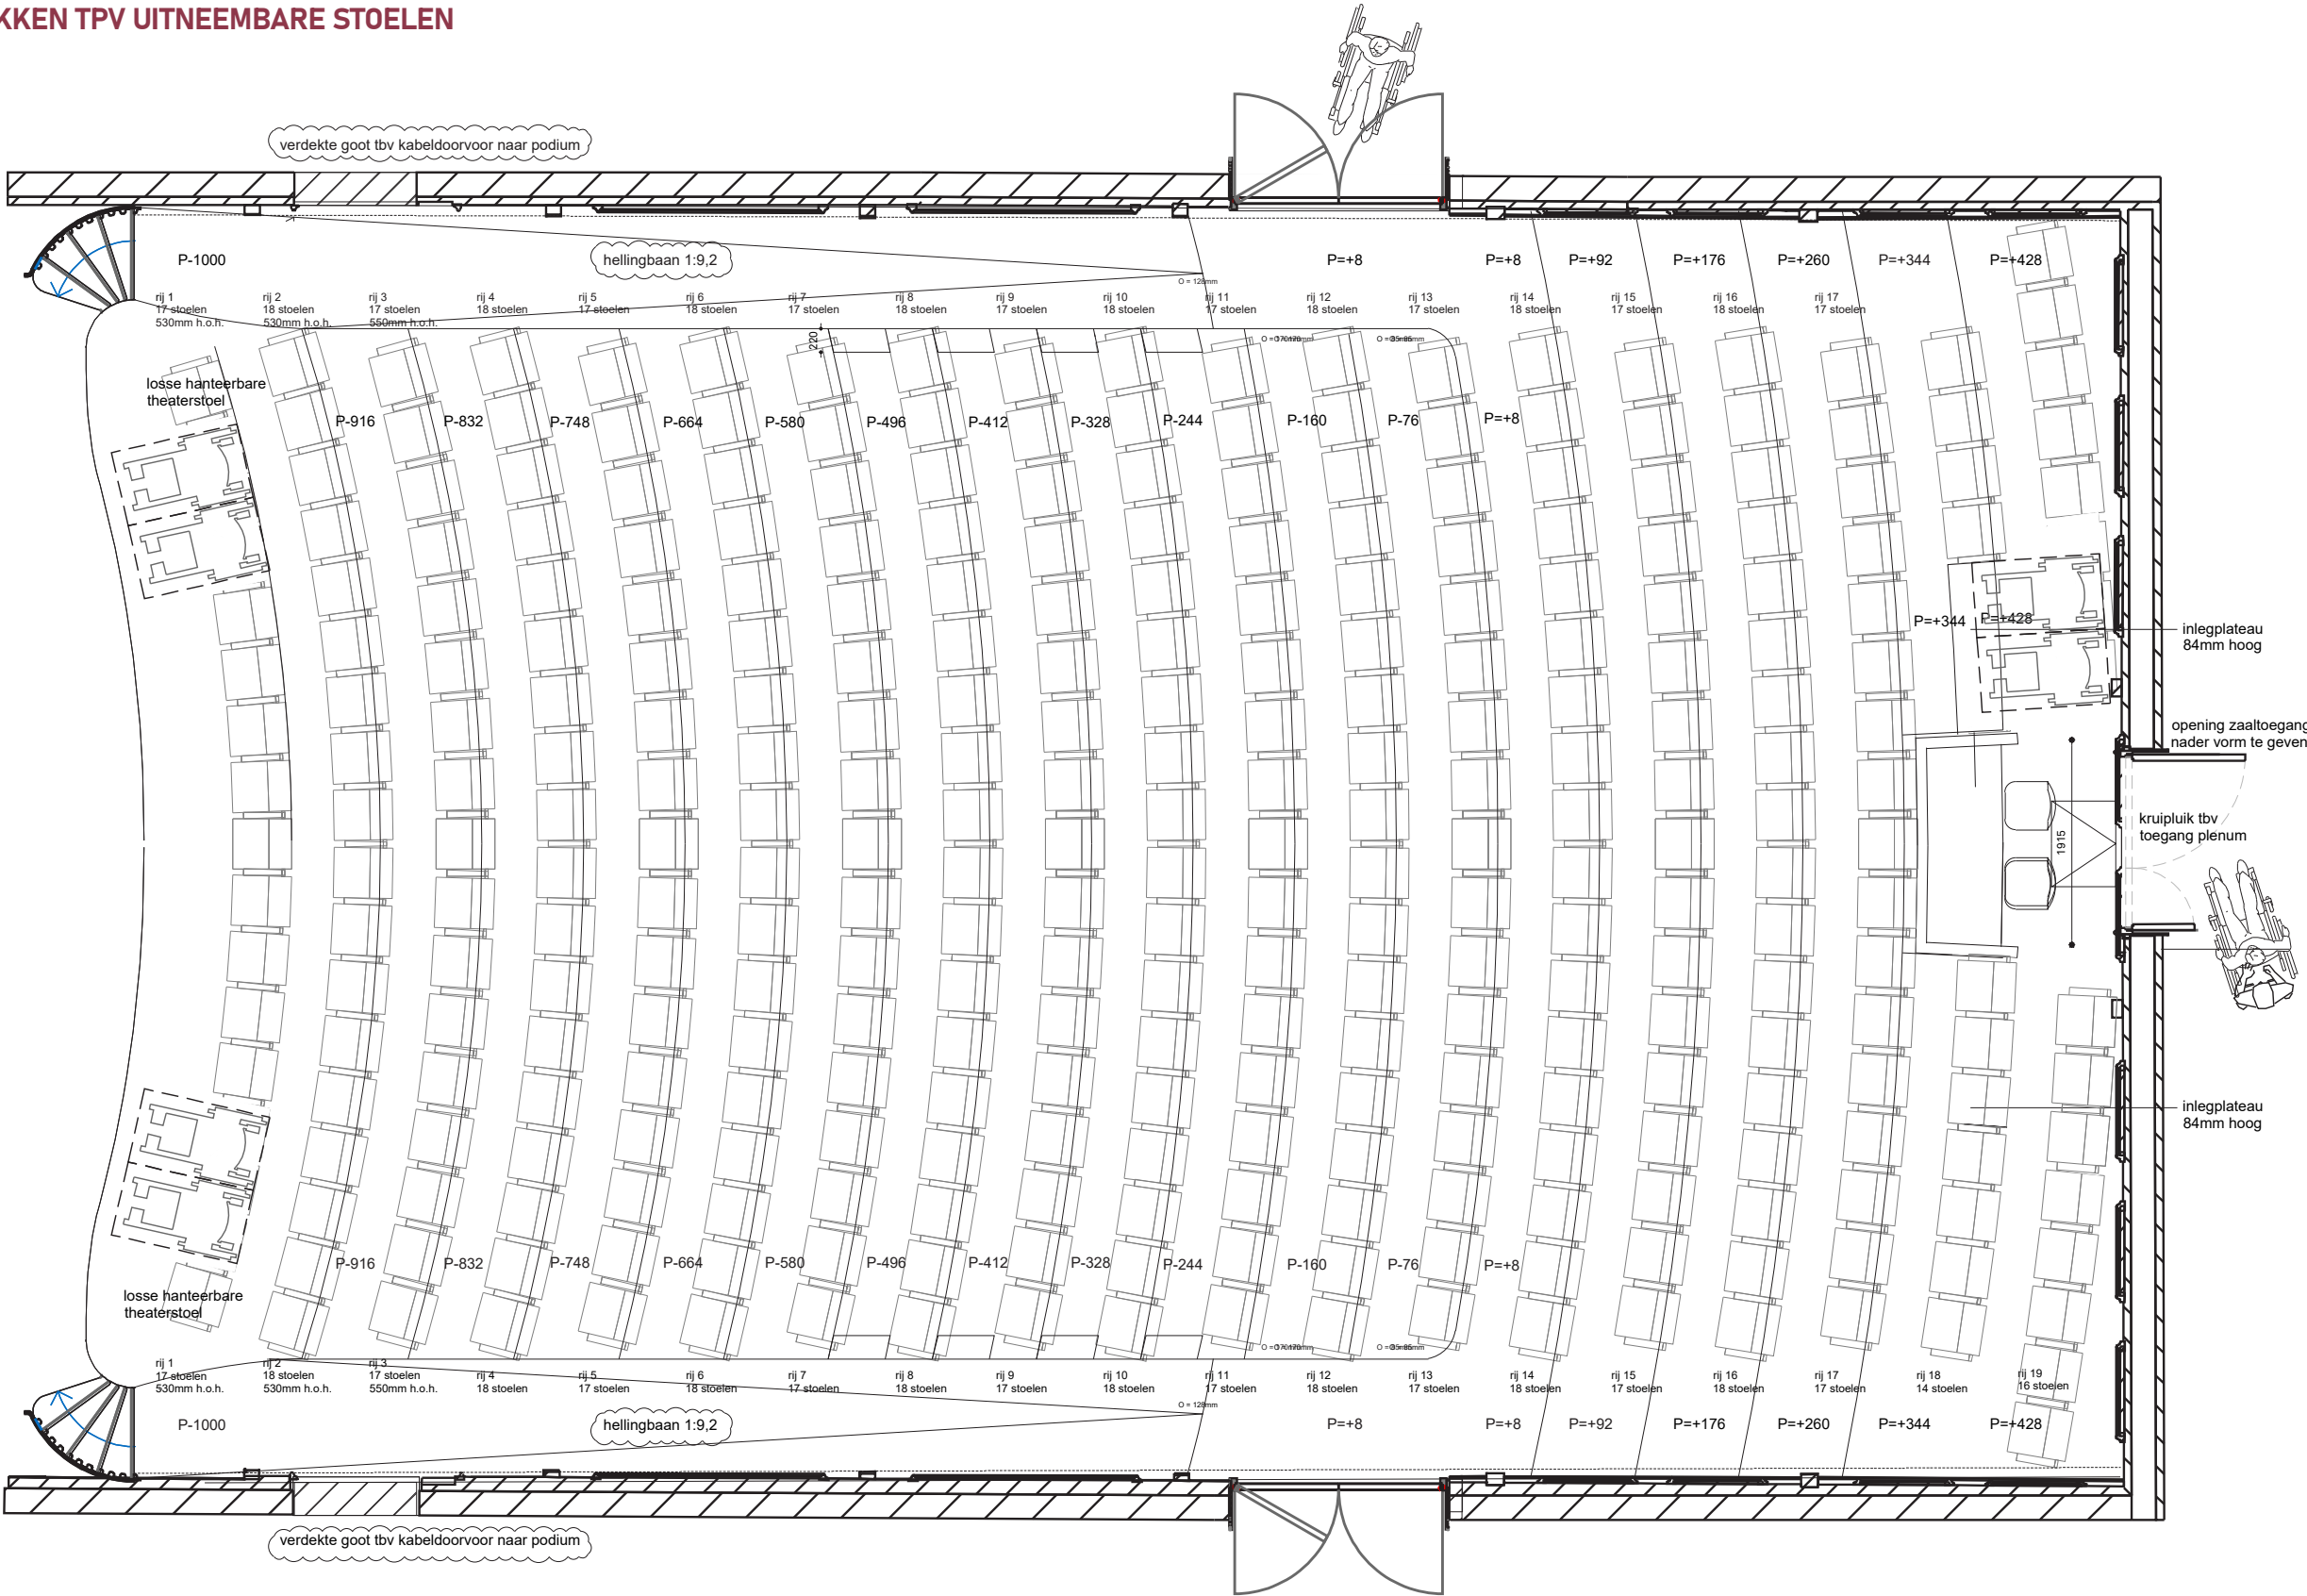


DOORSNEDEN

SCHAAL 1:100

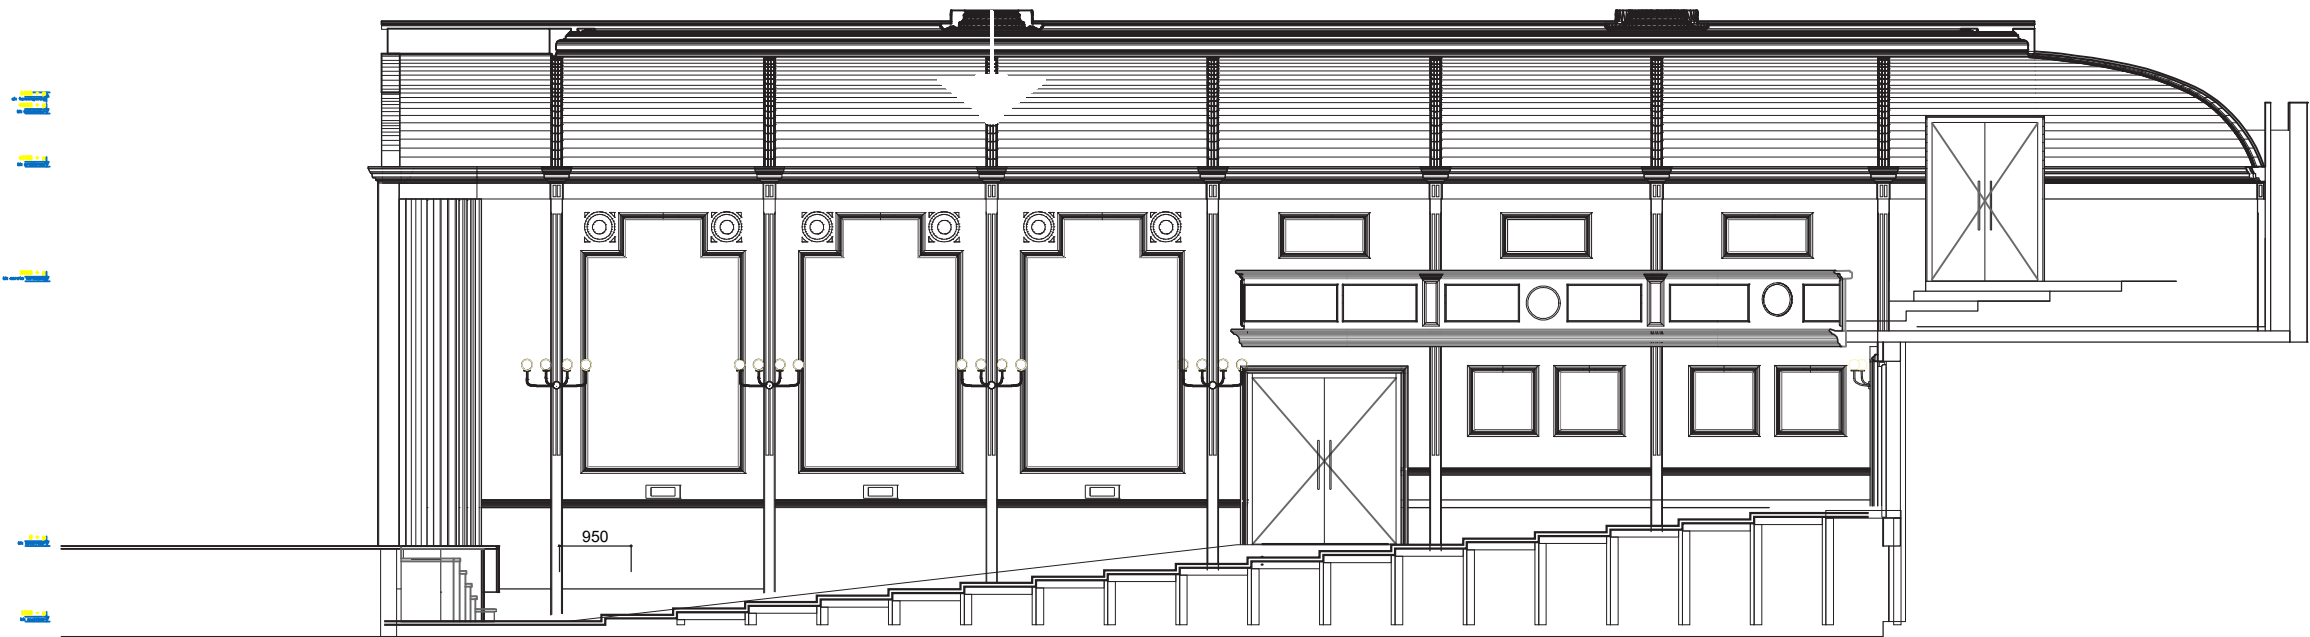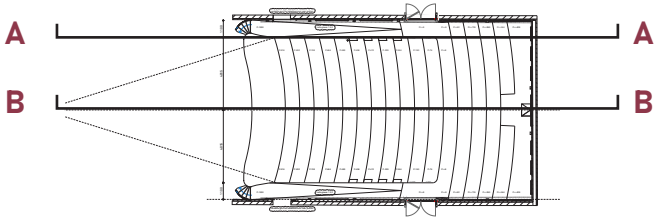


Doorsnede A
tpv einde Rij

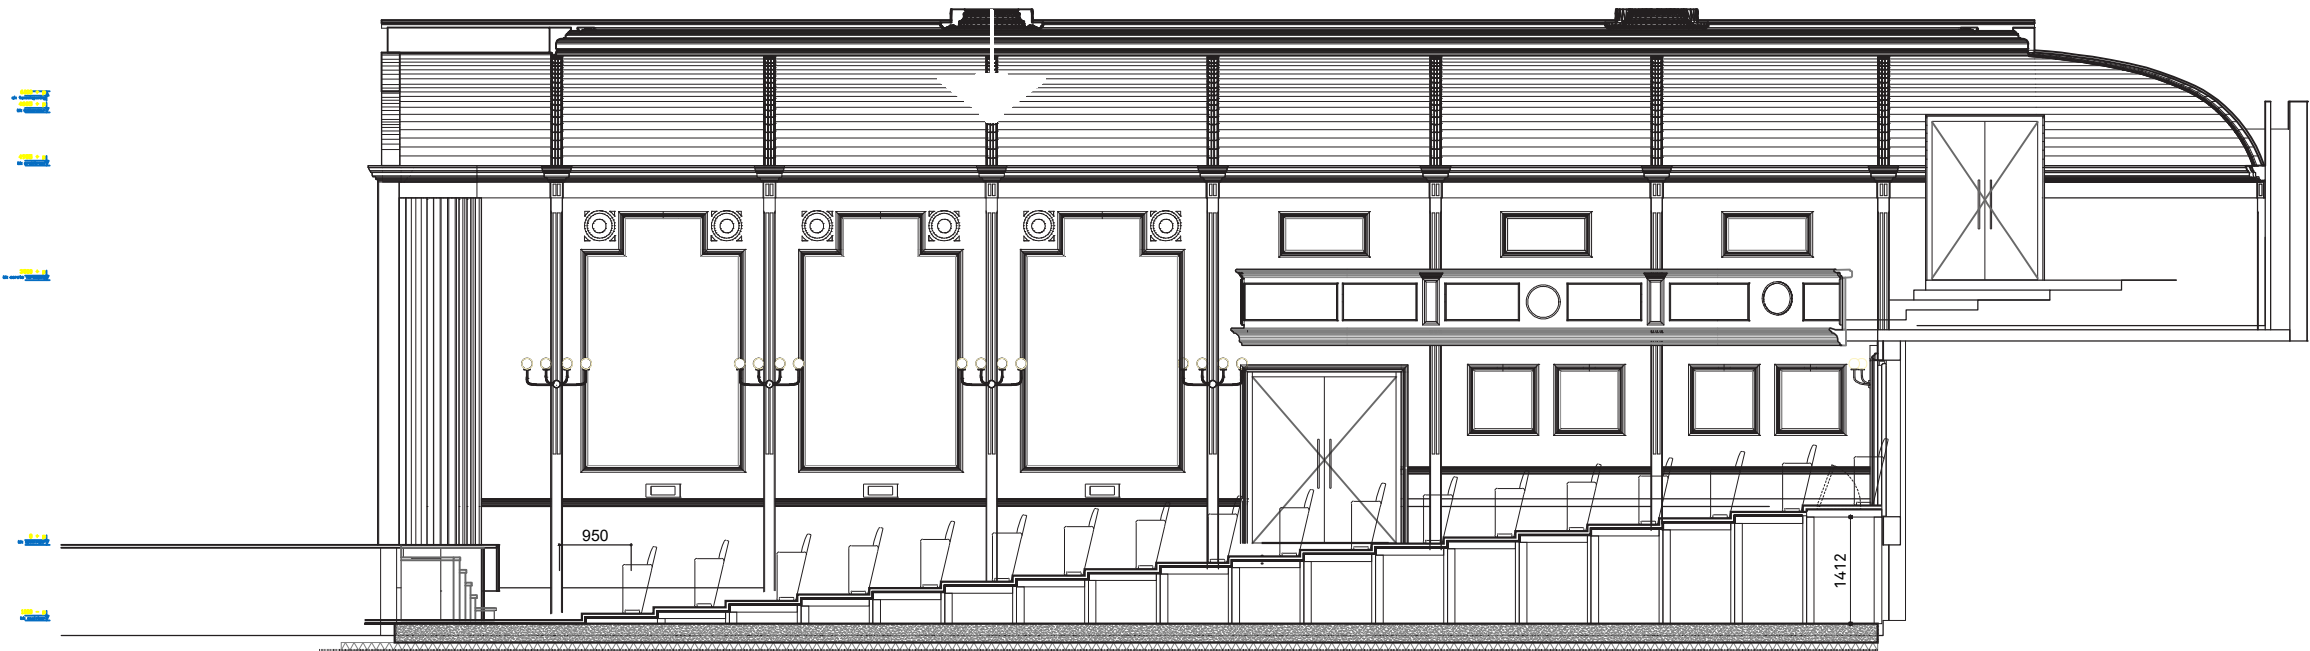

Doorsnede B
tpv hart zaal

TRIBUNE EN STOELENPLAN SCHAAL 1:75

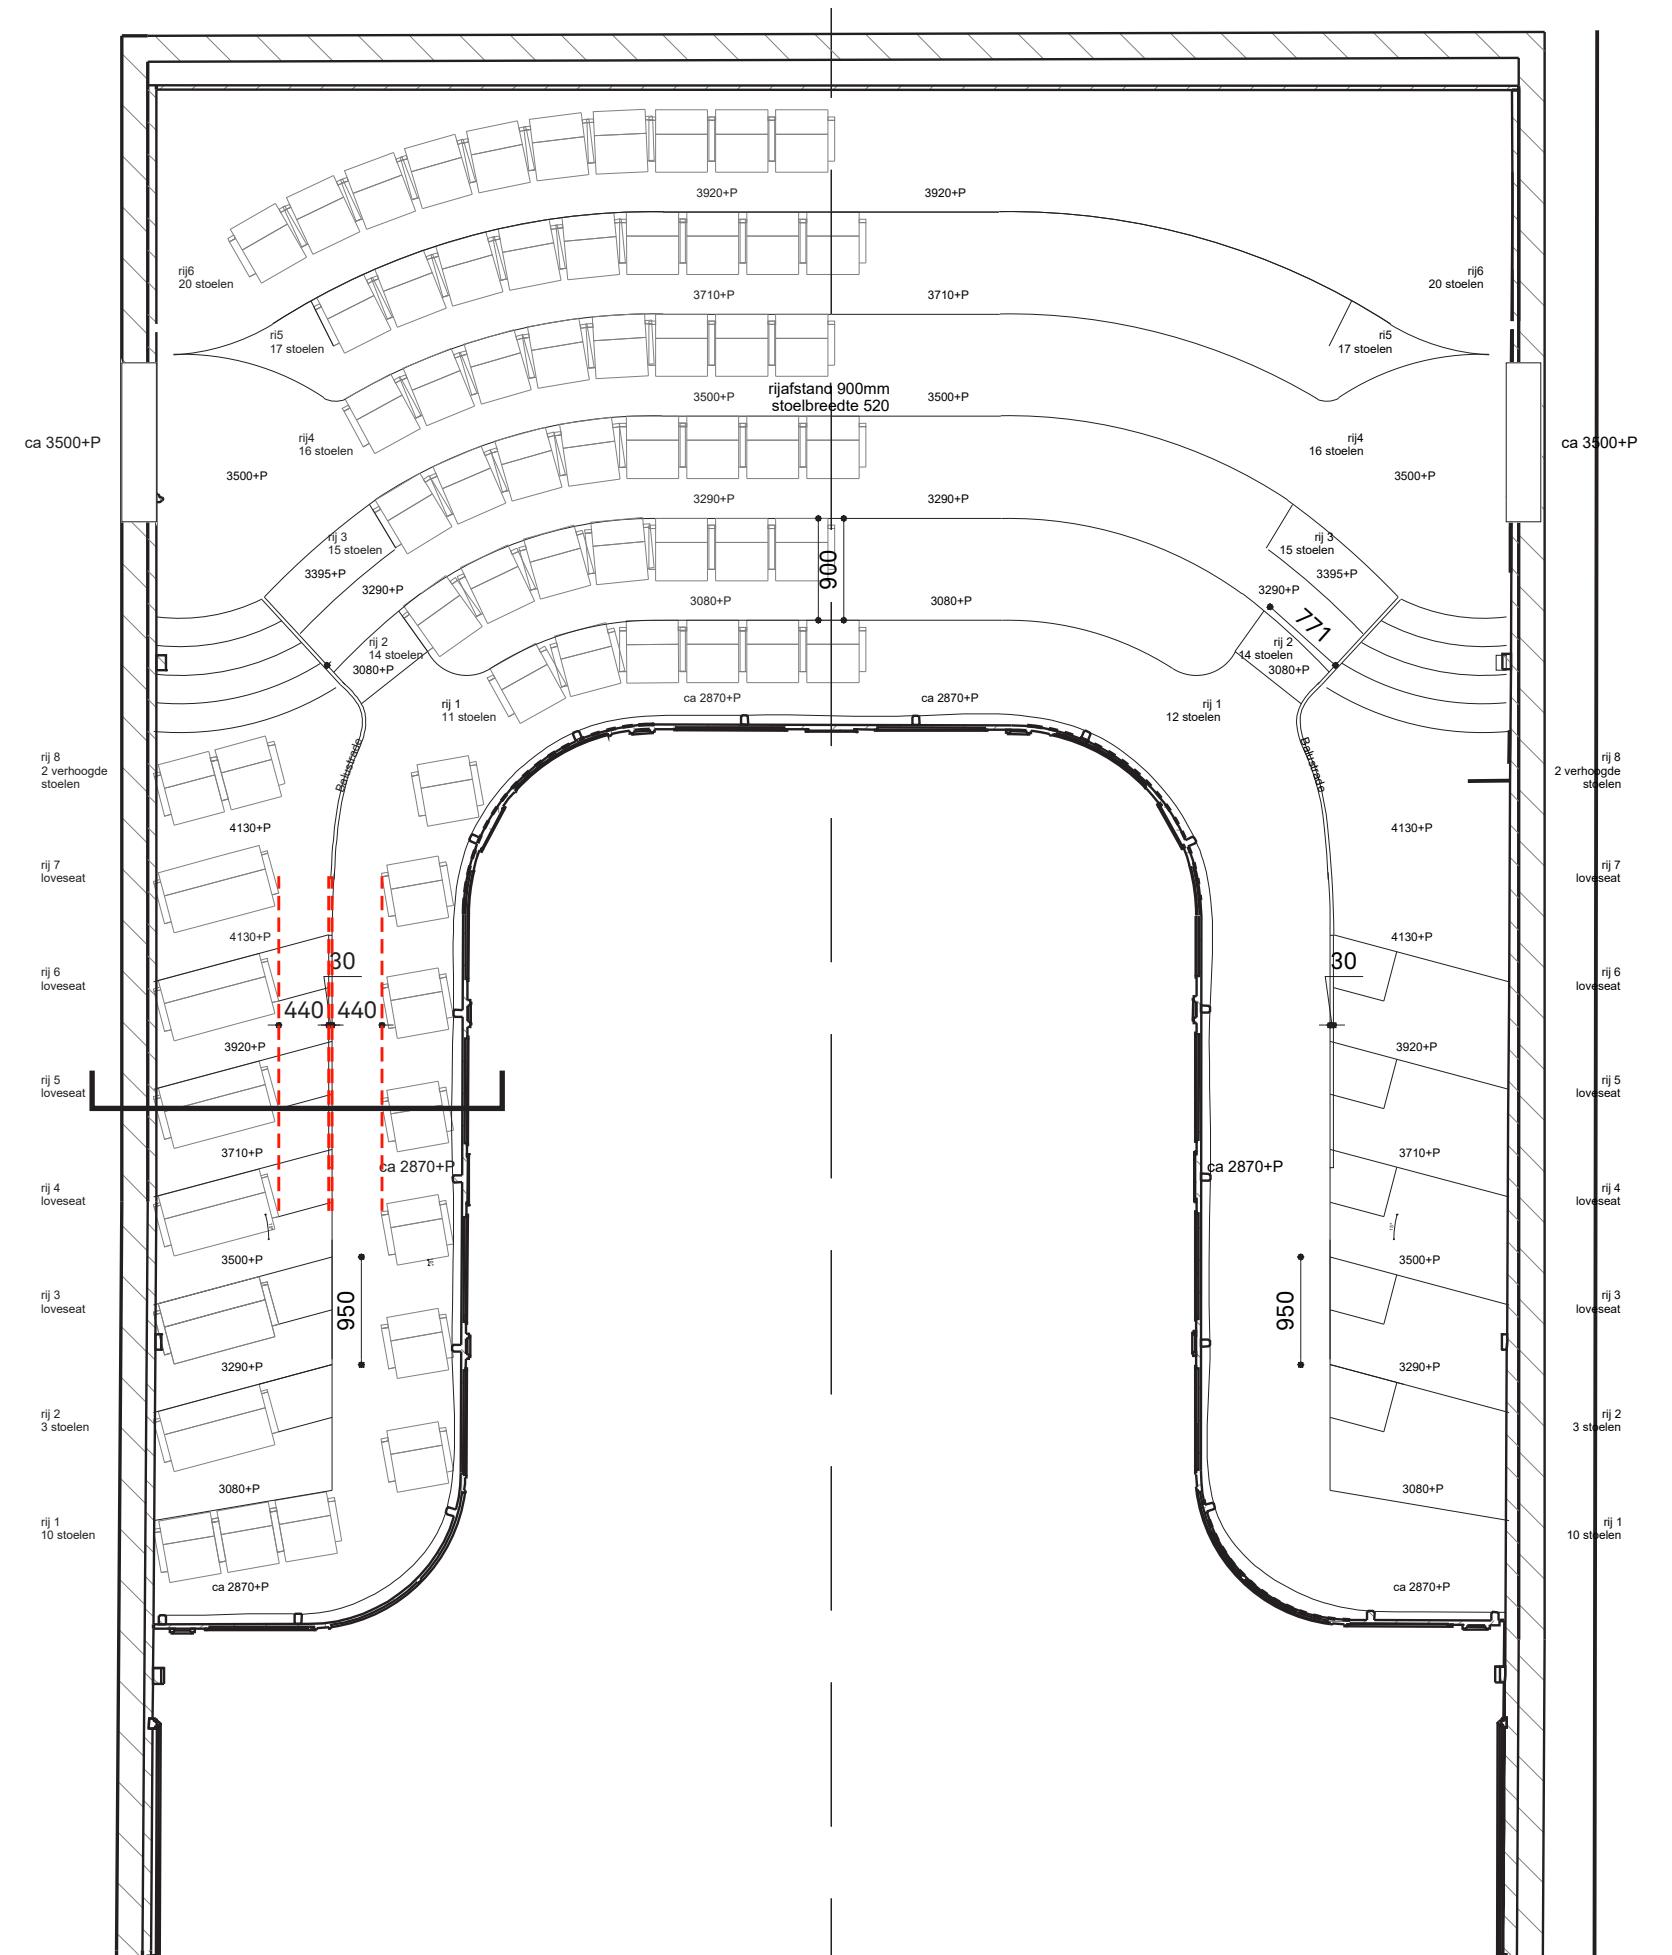


STOELN AANTAL

Stoelenveld parterre			
rij	zitplaatsen	huidig	verschil
1	17		
2	18		
3	17		
4	18		
5	17		
6	18		
7	17		
8	18		
9	17		
10	18		
11	17		
12	18		
13	17		
14	18		
15	17		
16	18		
17	17		
18	14		
19	16		
		327	348 -21

balkon				
rij	zitplaatsen	opmerking	huidig	verschil
frontbalkon				
1	11			
2	14			
3	15			
4	16			
5	17			
6	20			
TOTAAL	93			
Zijbalkon links				
1	10			
2	2	loveseat		
3	2	loveseat		
4	2	loveseat		
5	2	loveseat		
6	2	loveseat		
7	2	loveseat		
8	2	verhoogde stoelen		
TOTAAL	24			
Zijbalkon rechts				
IDEM	24			
		141	126 15	

rolstoelplekken parterre		
rij	opstelplaatsen	opmerking
1	4	1200 mm x 700mm
2		
3		
4		
5		
6		
7		
8		
9		
10		
11		
12		
13		
14		
15		
16		
17		
18		
19	2	1200 mm x 700mm
		6
eis	6	cf NEN 9120/opgave theateradvies

TOTAAL Bestaand	474	* te bevestigen door Ogterop
TOTAAL nieuw	468	

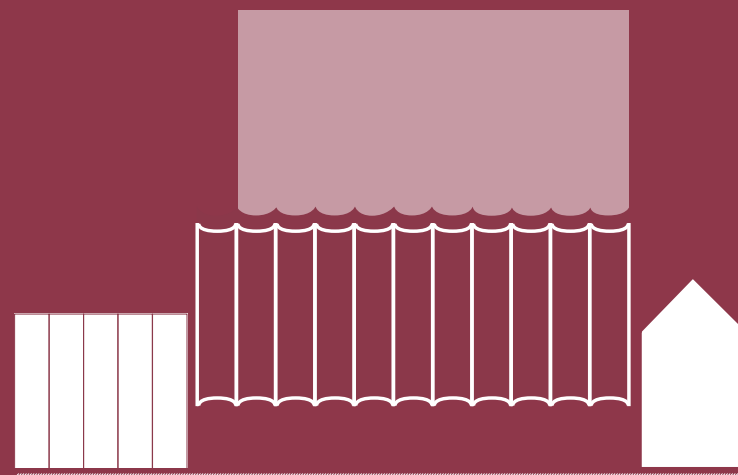

VORMTEKENING STOELEN BONBONNIERRE ZAAL

SEPTEMBER 2025

krft | PdR