


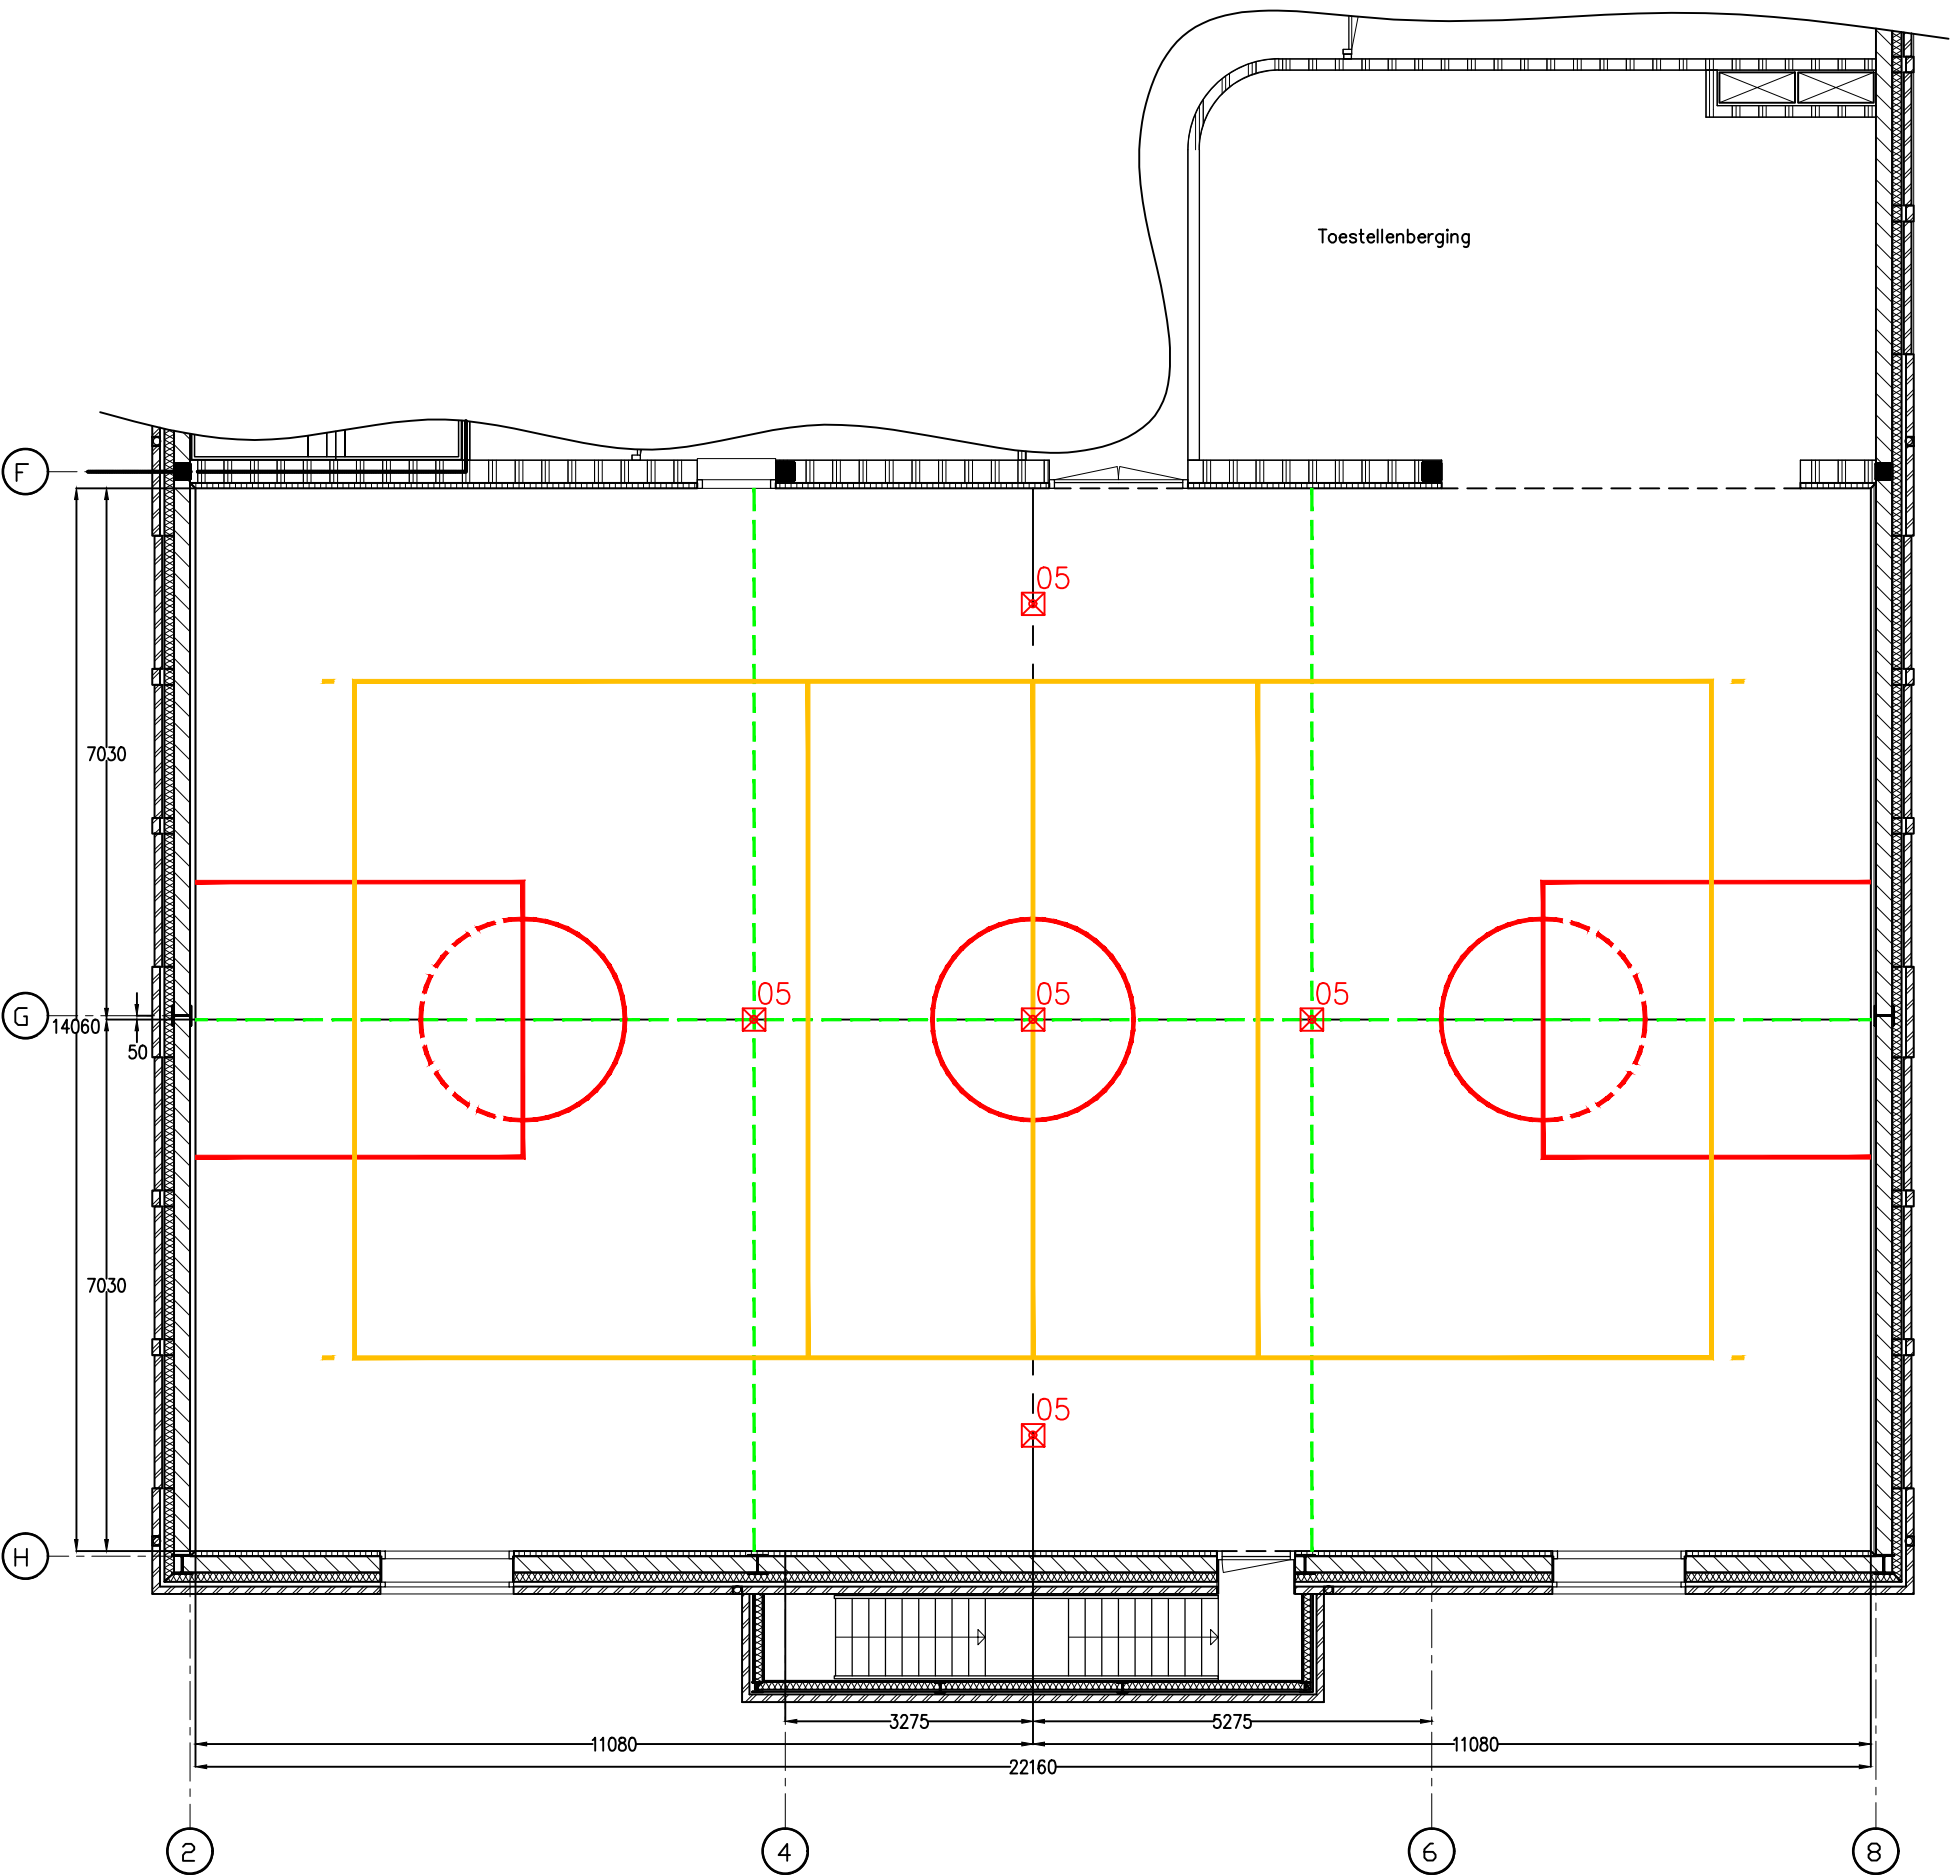

LIJNEN VOLGORDE VAN ONDER NAAR BOVEN							
		KLEUR	PLAN	AANTAL	AFMETING	KLEUR	UITVOERING
BOVEN	4		VOLLEYBAL	1x	9x18 mtr	Kleur: GEEL	
	3		BASKETBAL	1x	oefenveld	Kleur: ROOD	
	2		3-DELING	2x	30mm	Kleur: GROEN	
ONDER	1		MIDDELLIJN	1x	30mm	Kleur: GROEN	

De door Bosan ingetekende belijning dient ter illustratie/indicatie en wordt door Bosan gebruikt om het pottenplan te bepalen. Het definitieve belijningsplan en de afstemming van de vloer- en belijningskleuren/tinten valt onder de verantwoordelijkheid van de vloerenleverancier dan wel opdrachtgever. Er kunnen op geen enkele wijze rechten ontleend worden aan deze tekening.

BELIJNINGSPLAN

Zaaltype | Sportzaal

HAARLEM

BAO de Zonnewijzer

Phoenixstraat

BOSAN

SPORTINSTALLATIES

Deze tekening is en blijft onvervreembaar eigendom van BOSAN b.v. en mag zonder voorafgaande toestemming, door aan ter hand gestelde, geheel noch gedeeltelijk worden gekopieerd of aan derden ter inzage worden gegeven.

Papierformaat: A2

Status : Voorlopig

Offertenr. : OFP23-0184

Datum : 18-12-2023

Getekend : B. Dijkman

Tekeningnr.: 231218/2/01

Schaal : 1:100

Afmeting : 14 x 22 x 7 mtr

Bouwkundige tekening : d.d. 06-12-2023

Metaalstraat 21

7483 PD Haaksbergen

Nederland

Tel.: (+031) 053-5723115

E-mail: info@bosan.nl

Internet: www.bosan.nl