Vooraanzicht A-A voegbalk landhoofd

SCHAAL 1 : 20

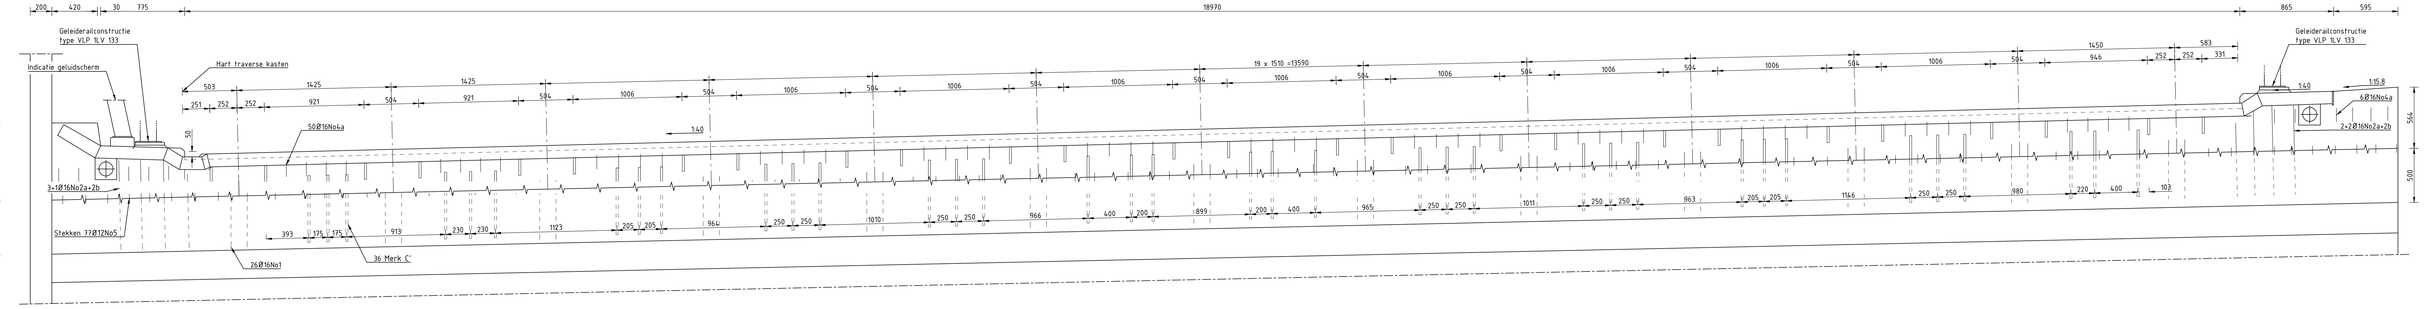

Landhoofd steunpunt 1 (oost)

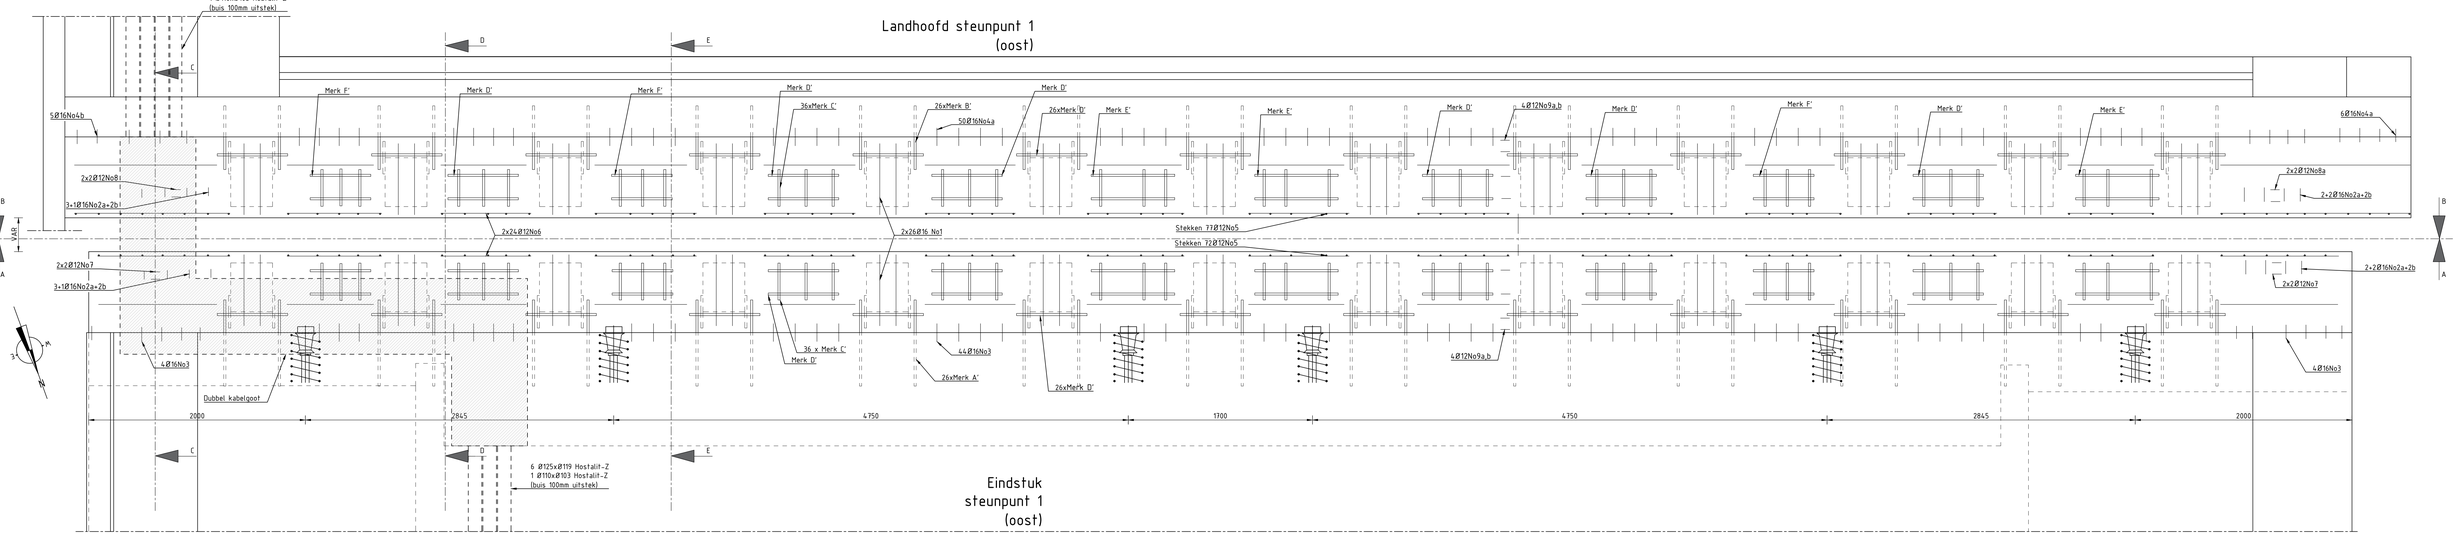

Eindstuk steunpunt 1 (oost)

Bovenaanzicht voegbalk

SCHAAL 1 : 20

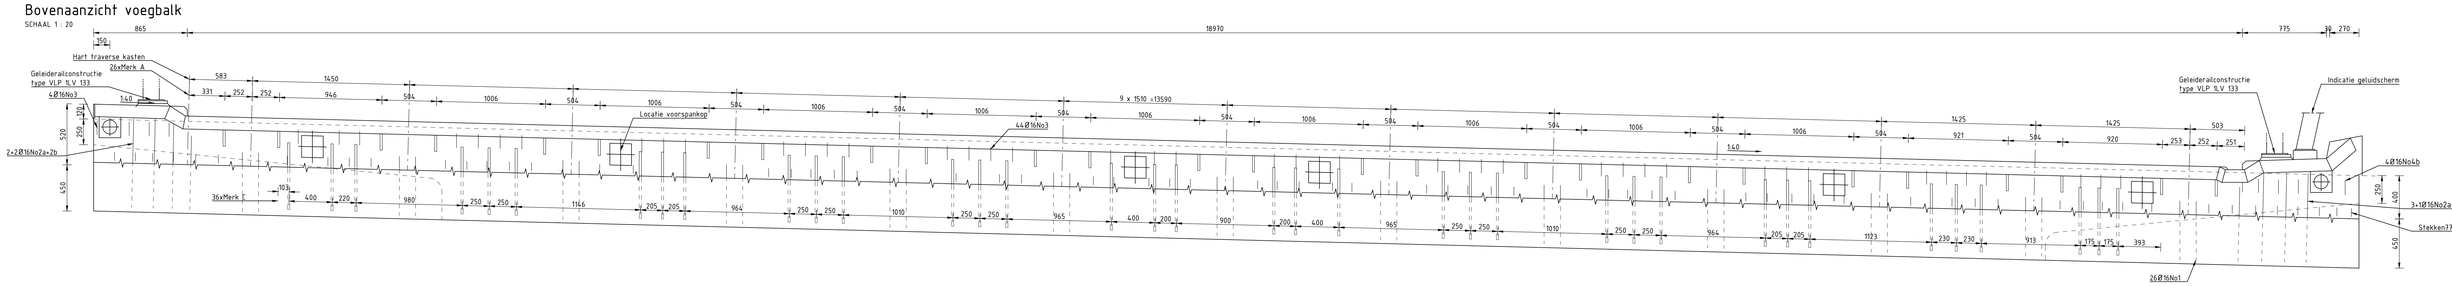

Vooraanzicht B-B voegbalk brugzijde

SCHAAL 1 : 20

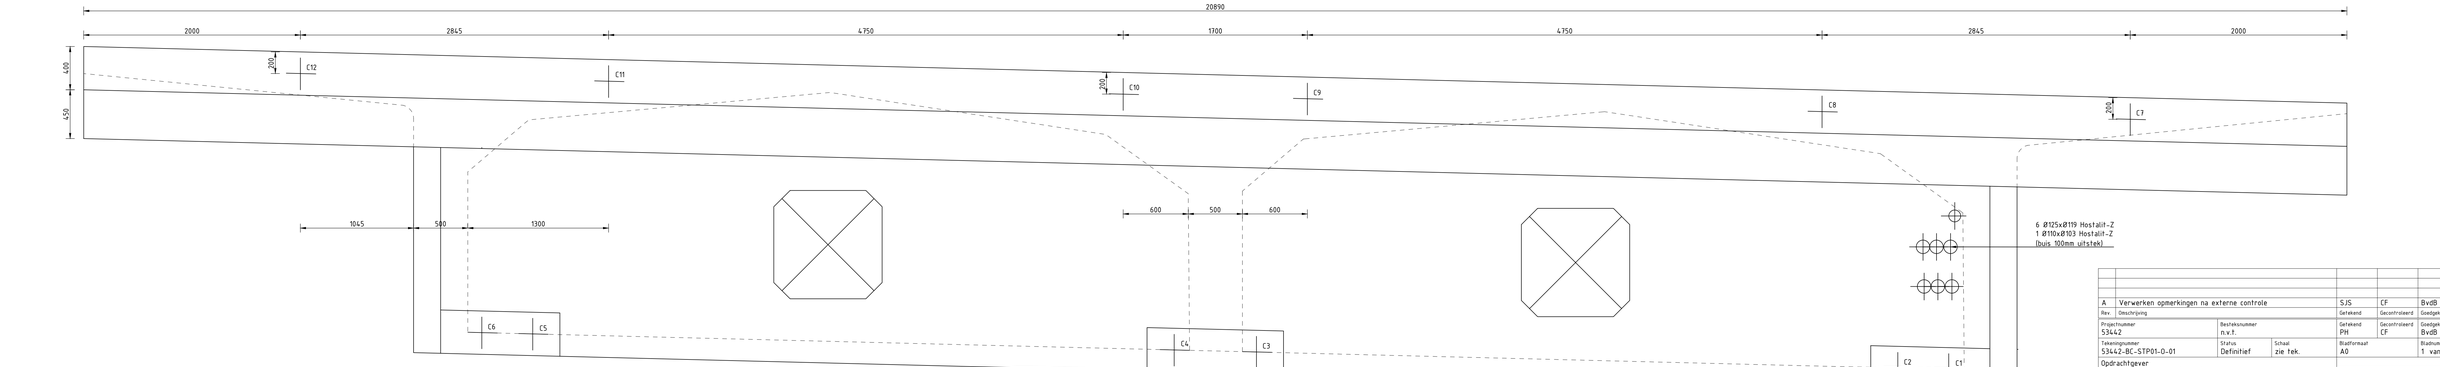

C1 t/m C12 locatie langsvoorspanning

Vooraanzicht brugzijde STP01 - oost

SCHAAL 1 : 20

Rev.	Omschrijving	Getekend	Gecontroleerd	Goedgekeurd	Datum
A	Verwerken opmerkingen na externe controle	SJS	CF	BvdB	17-03-23

Projectnummer 53442	Bestelnummer n.v.t.		Getekend PH	Gecontroleerd CF	Goedgekeurd BvdB	Datum 03-03-23
Tekeningnummer 53442-BC-STP01-O-01	Status Definitief	Schaal zie tek.	Bladformaat A0		Bladnummer 1 van 15

Opdrachtgever
Rijkswaterstaat

Project
Project Zeeburgerbrug
Bestaande situatie voegovergangen STP01
A10 oost: aanzichten voegbalk

Nebest B.V.
Marconiweg 2, 4131 PD Vianen
Postbus 106, 4130 EC Vianen
T. 085 489 01 00
F. 085 489 01 01
E. info@nebest.nl
I. www.nebest.nl

Rijkswaterstaat
Ministerie van Verkeer en Waterstaat

NEBEST