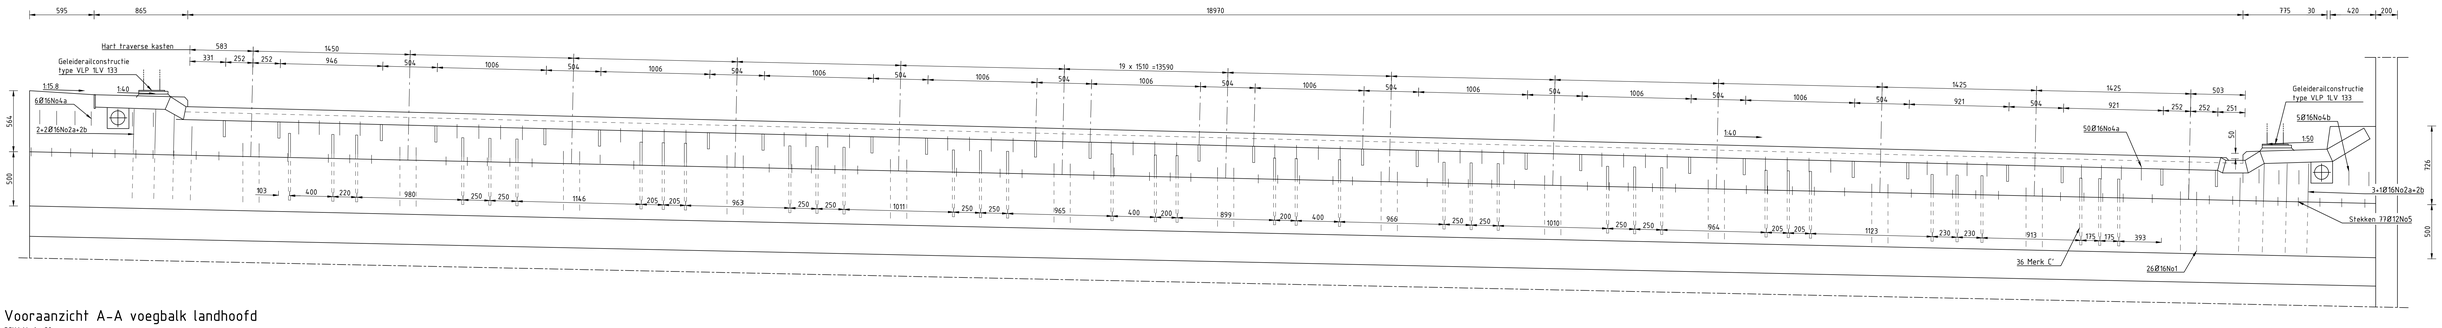

Vooraanzicht A-A voegbalk landhoofd

SCHAAL 1 : 20

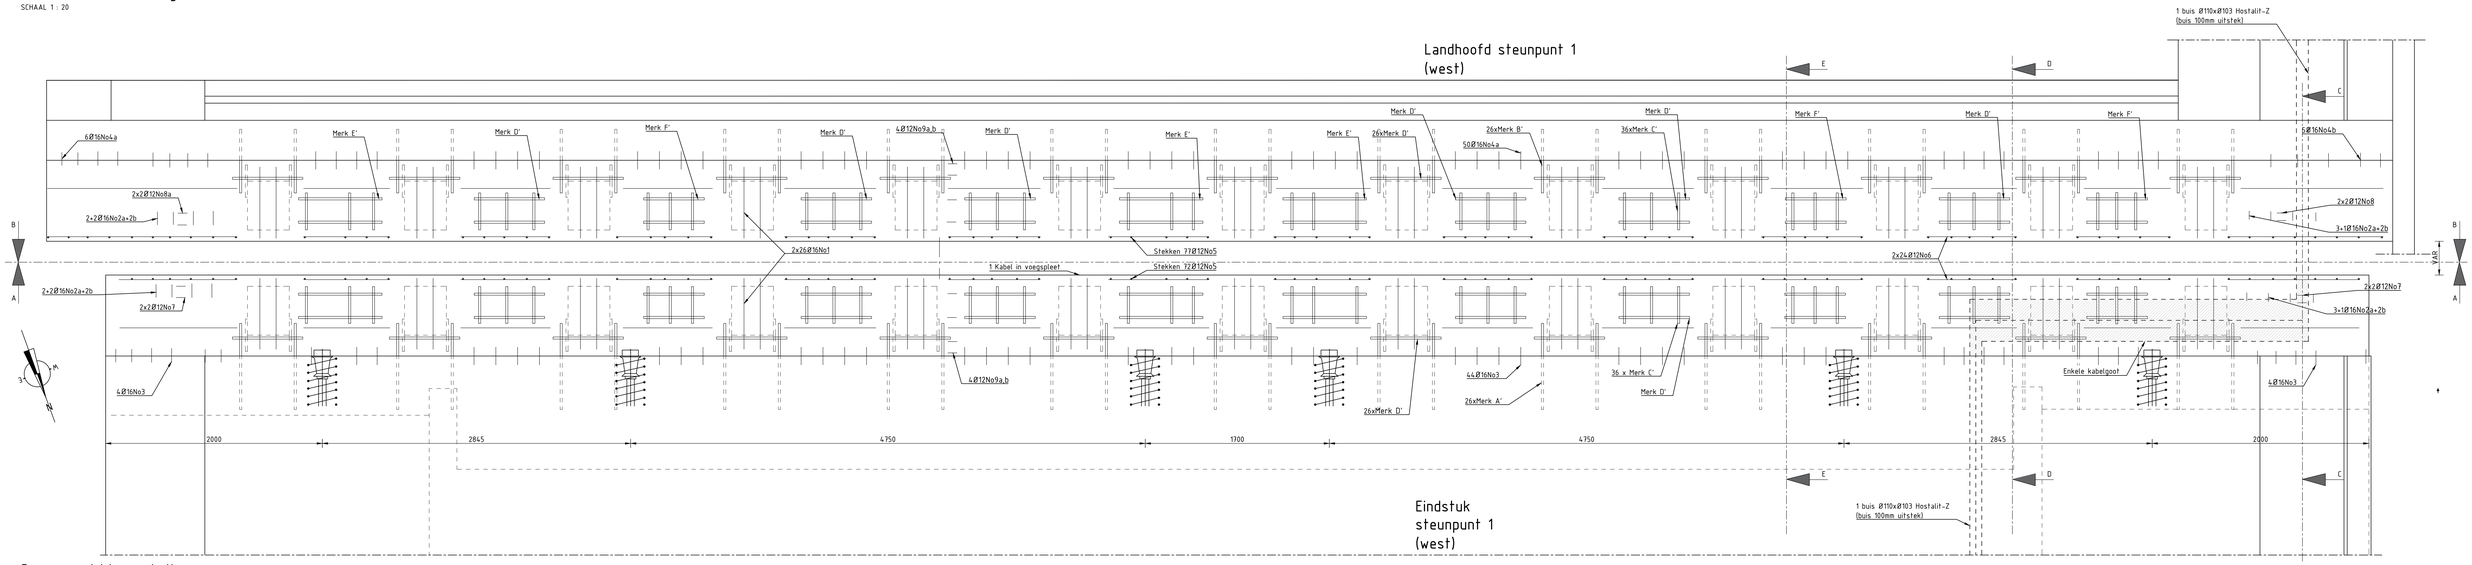

Bovenaanzicht voegbalk

SCHAAL 1 : 20

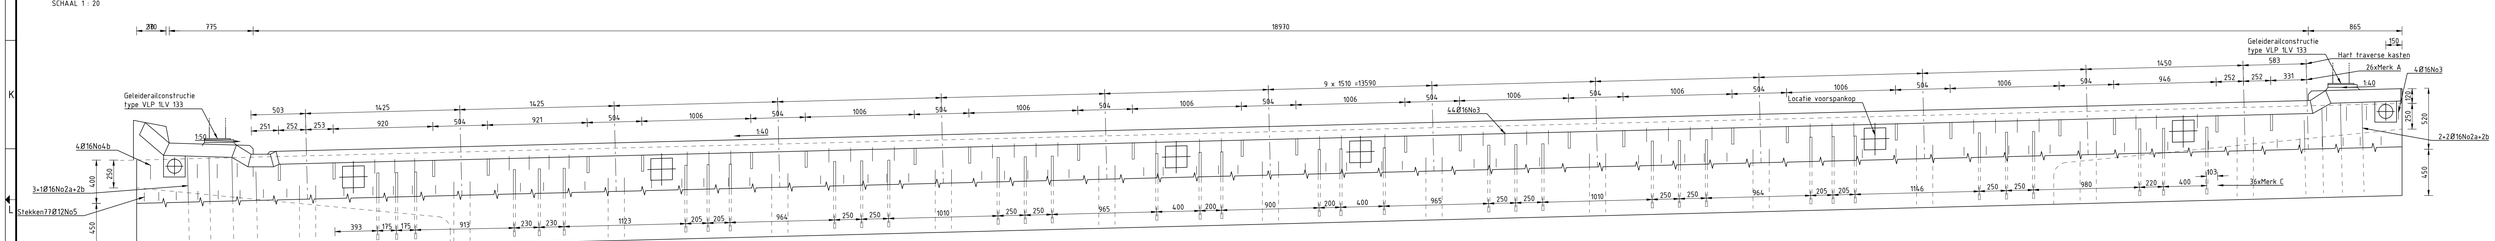

Vooraanzicht B-B voegbalk

SCHAAL 1 : 20

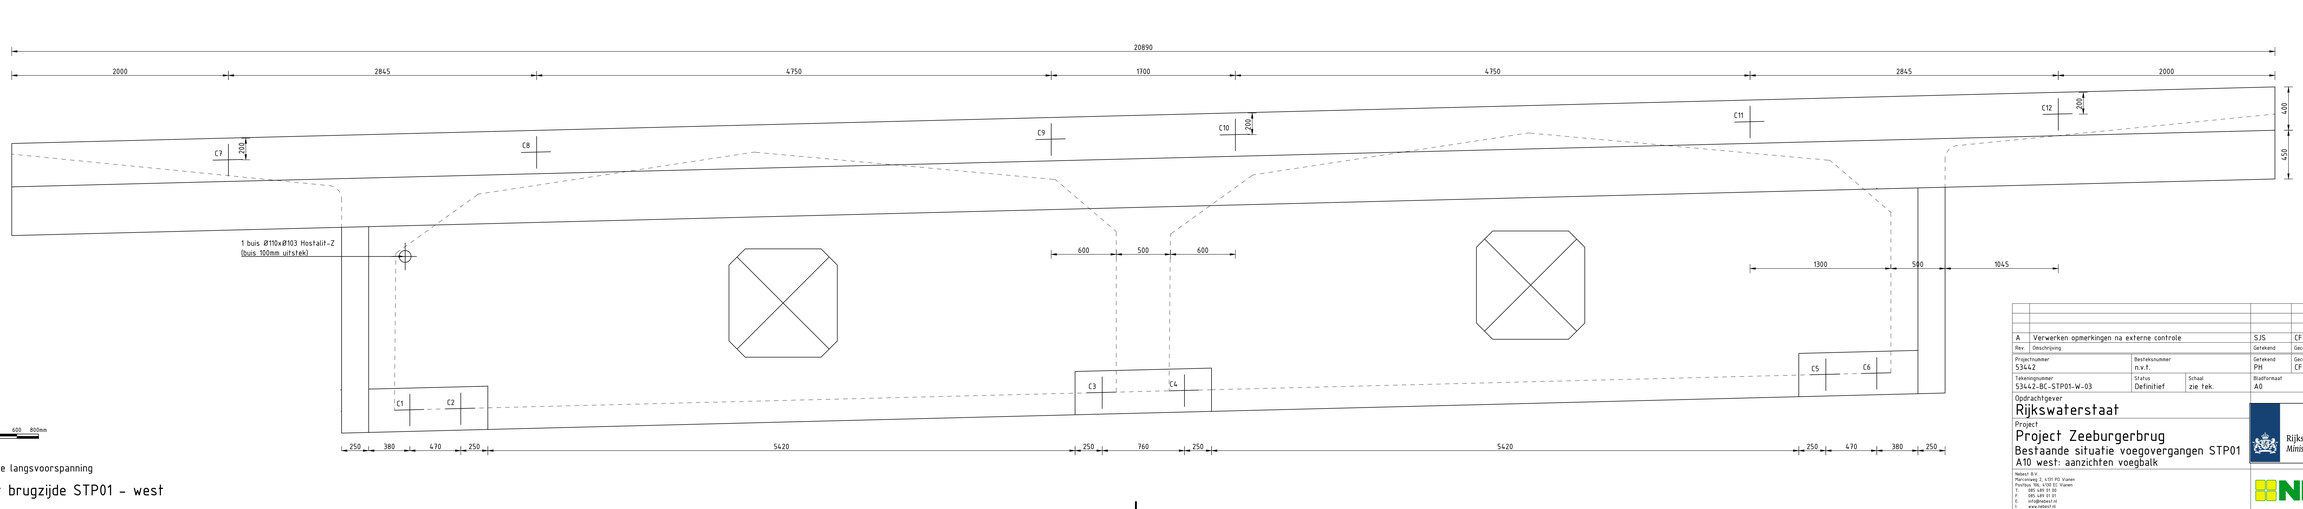

C1 t/m C12 locatie langsvoorspanning

Vooraanzicht brugzijde STP01 - west

SCHAAL 1 : 20

Rev.	Omschrijving	Getekend	Gecontroleerd	Goedgekeurd	Datum
A	Verwerken opmerkingen na externe controle	SJS	CF	BvdB	17-03-23

Projectnummer: 53442	Bestekknummer: n.v.t.	Getekend: PH	Gecontroleerd: CF / Goedgekeurd: BvdB / Datum: 03-03-23
Tekeningnummer: 53442-BC-STP01-W-03	Status: Definitief / Schaal: zie tek.	Bladformaat: A0	Bladnummer: 3 van 15

Opdrachtgever
Rijkswaterstaat

Project
Project Zeeburgerbrug
Bestaande situatie voegovergangen STP01
A10 west: aanzichten voegbalk

Rijkswaterstaat
Ministerie van Verkeer en Waterstaat

Nebest B.V.
Marconiweg 2, 4751 PD Vianen
Postbus 56, 4100 EC Vianen
T: 085 401 01 00
F: 085 401 01 01
E: info@nebest.nl
I: www.nebest.nl

NEBEST

C:\Users\Ken\Nextcloud\Nebest BV\53442 Aanzichten Zeeburgerbrug\STP01-CD-VS-W-03.dwg | juni 15, 2023 | jeel 11:11:2023
(53.01.1 Tekeningen\03 Werktekening\STP01-CD-VS-W-03.dwg) - Bladnaam:
Trekkenwijzer: (R01310) - Bladnaam: