Vooraanzicht A-A voegbalk schuifgedeelte

SCHAAL 1 : 20

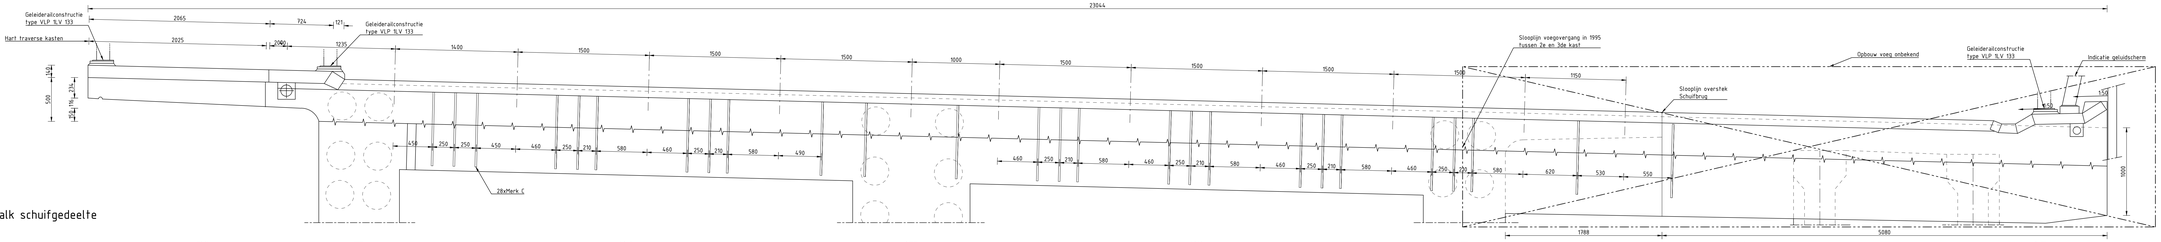

Vooraanzicht B-B voegbalk uitbouwgedeelte

SCHAAL 1 : 20

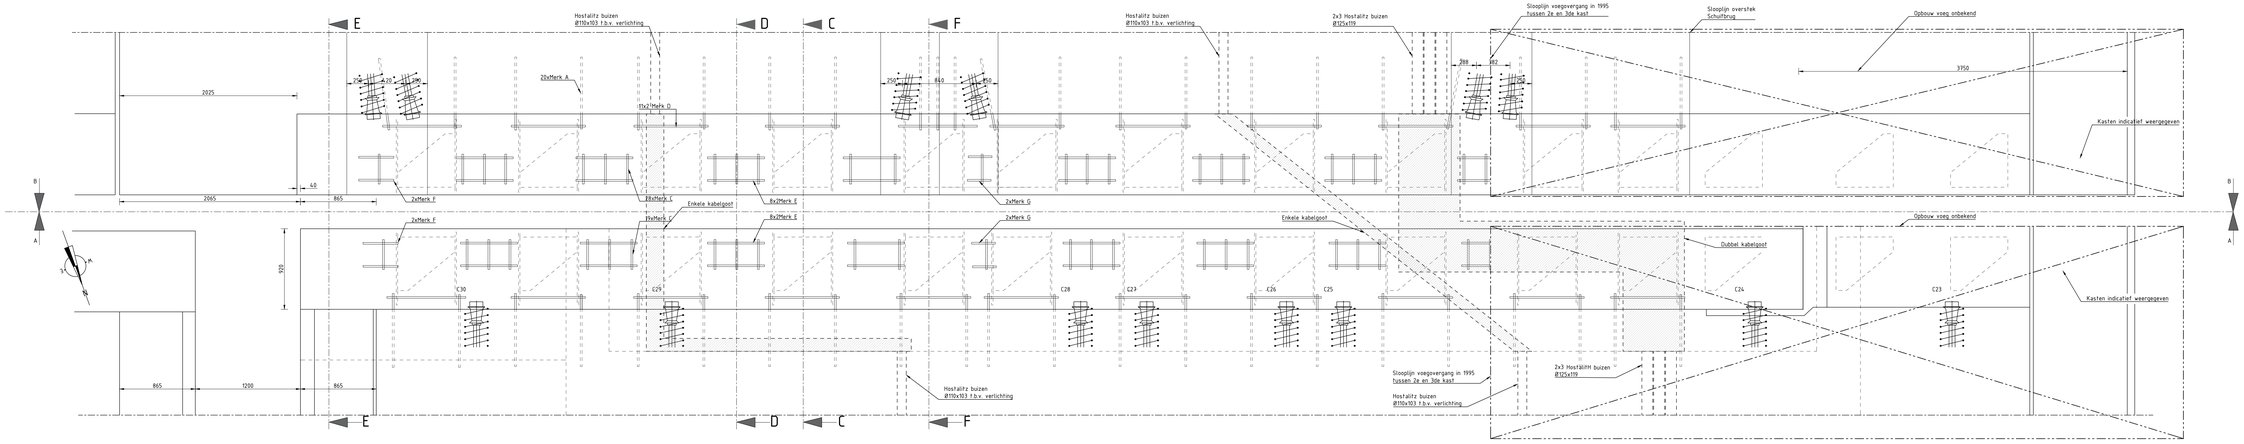

Bovenaanzicht voegbalk

SCHAAL 1 : 20

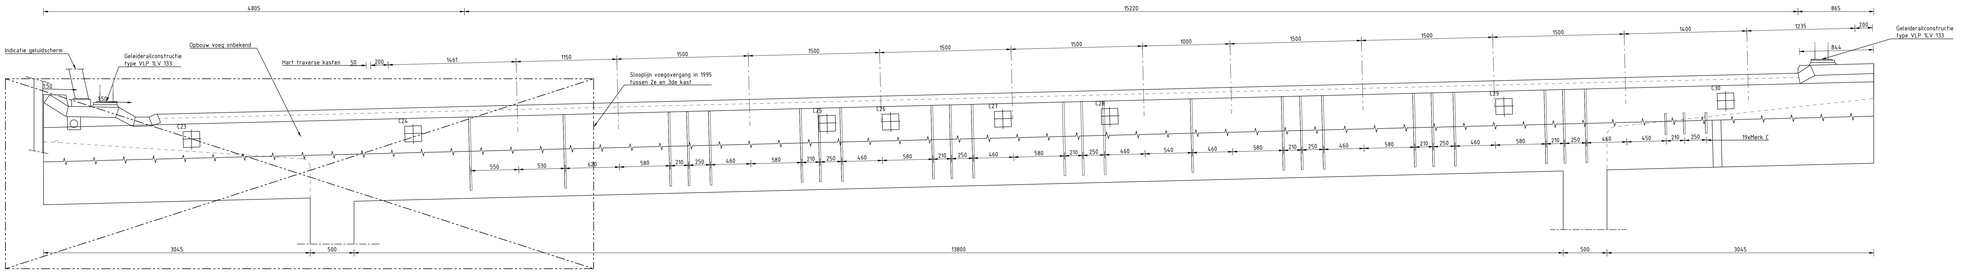

Vooraanzicht uitschuifbrug STP04 - oost

SCHAAL 1 : 20

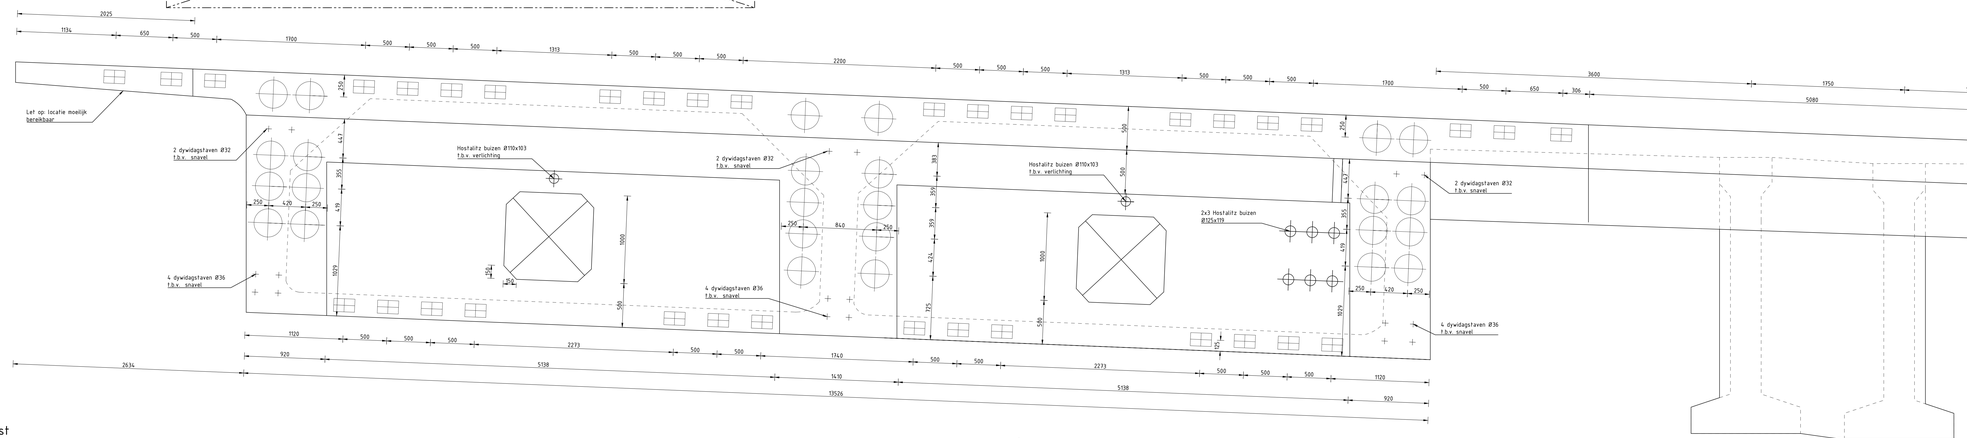

A	Verwerken opmerkingen na externe controle		SJS	CF	BvdB 11-03-23
Rev.	Omschrijving		Getekend	Gecontroleerd	Goedgekeurd Datum
Projectnummer		Besteknummer	Getekend	Gecontroleerd	Goedgekeurd Datum
53442		n.v.t.	PH	CF	BvdB 03-03-23
Tekeningnummer		Status	Schaal		Bladformaat Bladnummer
53442-BC-STP04-0-09		Definitief	zie tek.		A0++ 9 van 15

Opdrachtgever
Rijkswaterstaat

Project
Project Zeeburgerbrug
Bestaande situatie voegovergangen STP04
A10 oost: aanzichten voegbalk

Rijkswaterstaat
Ministerie van Verkeer en Waterstaat

Nebest B.V.
Parnassusweg 3, 4131 PE Vianen
Postbus 48, 4130 AA Vianen
T 085 488 07 00
F 085 488 07 99
info@nebest.nl
www.nebest.nl

NEBEST