




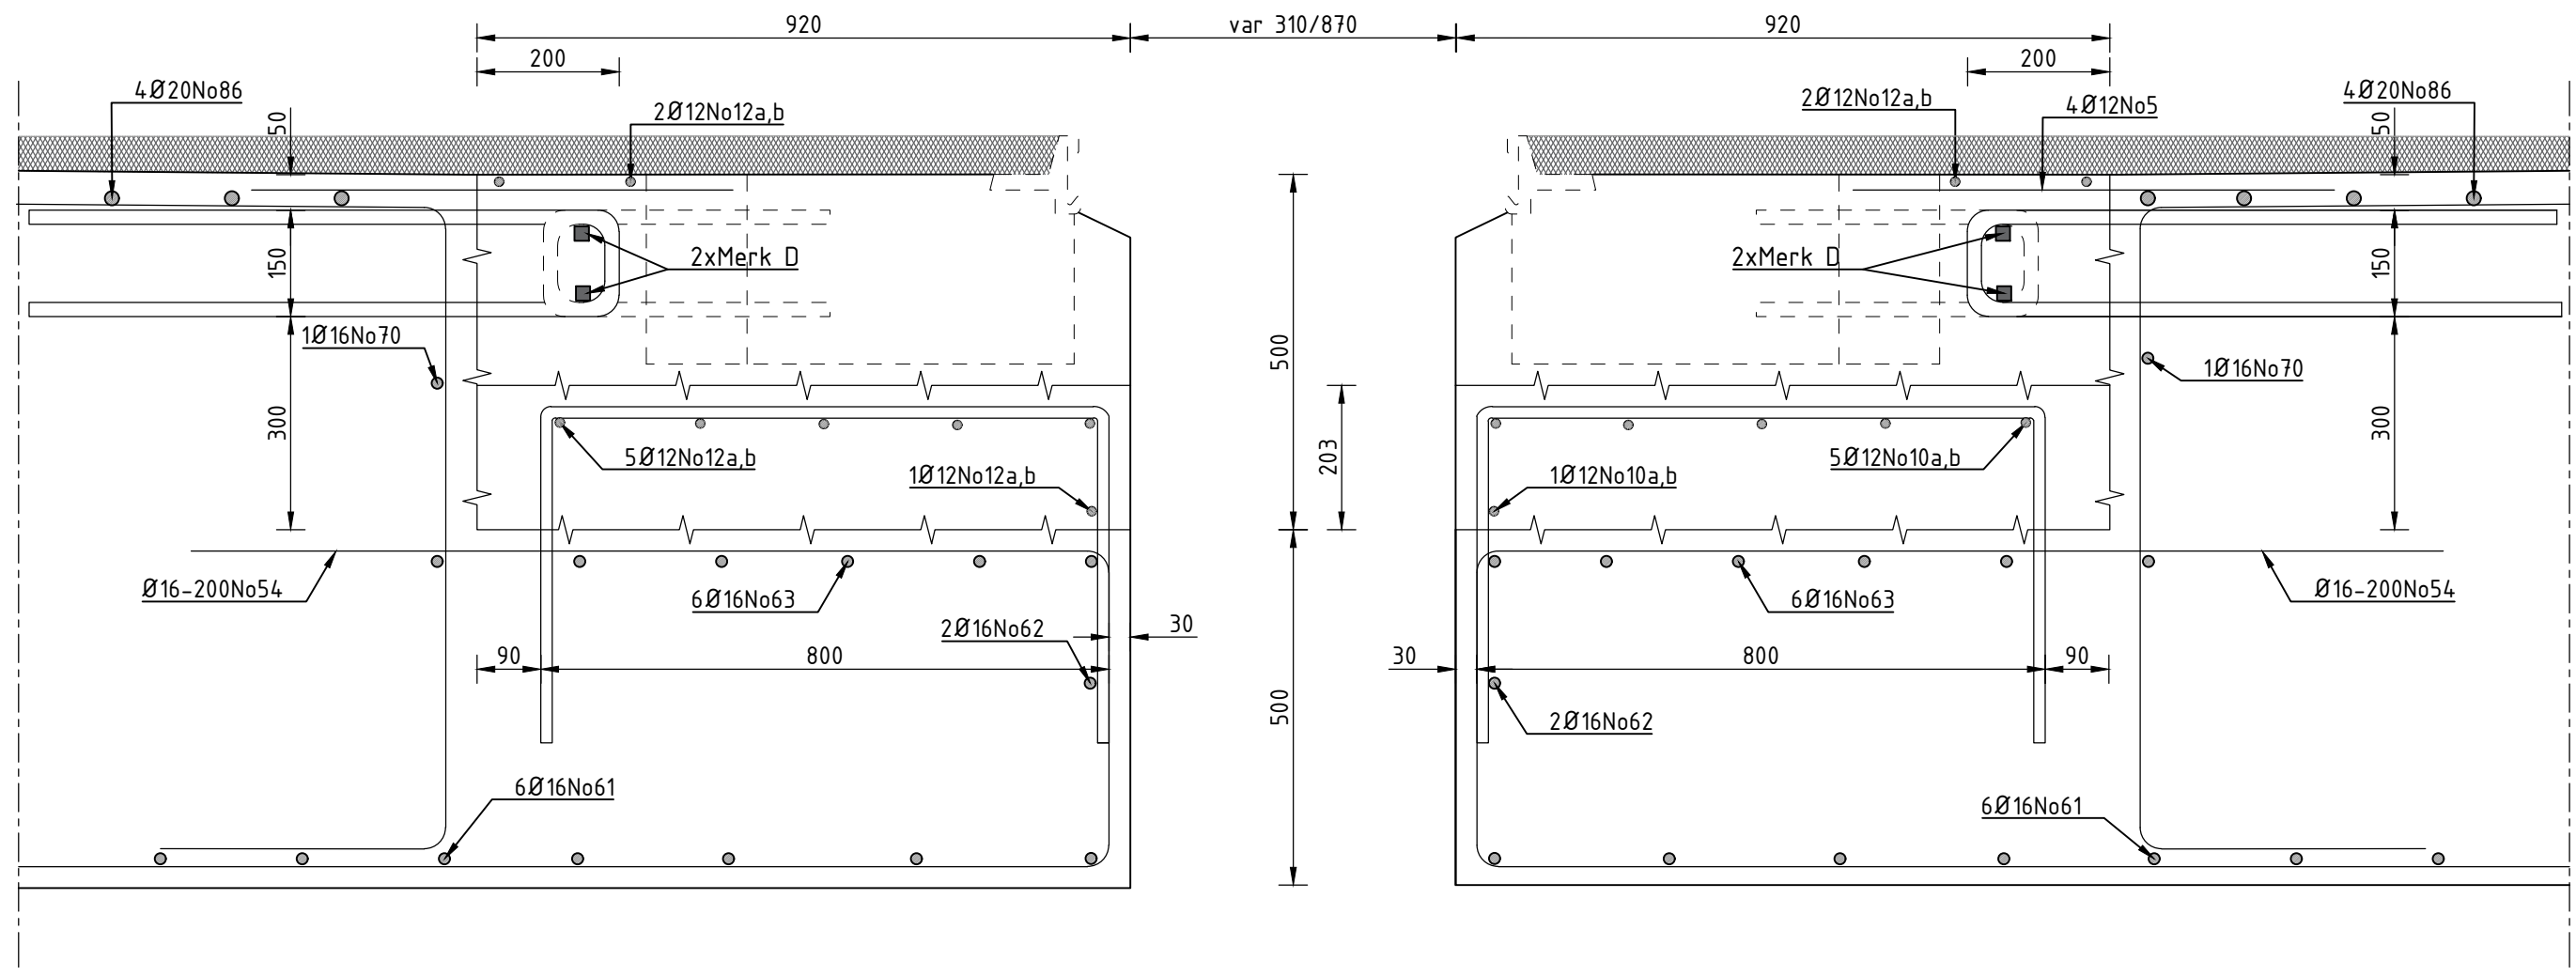


Doorsnede C-C steunpunt 04 - West
SCHAAL 1 : 10

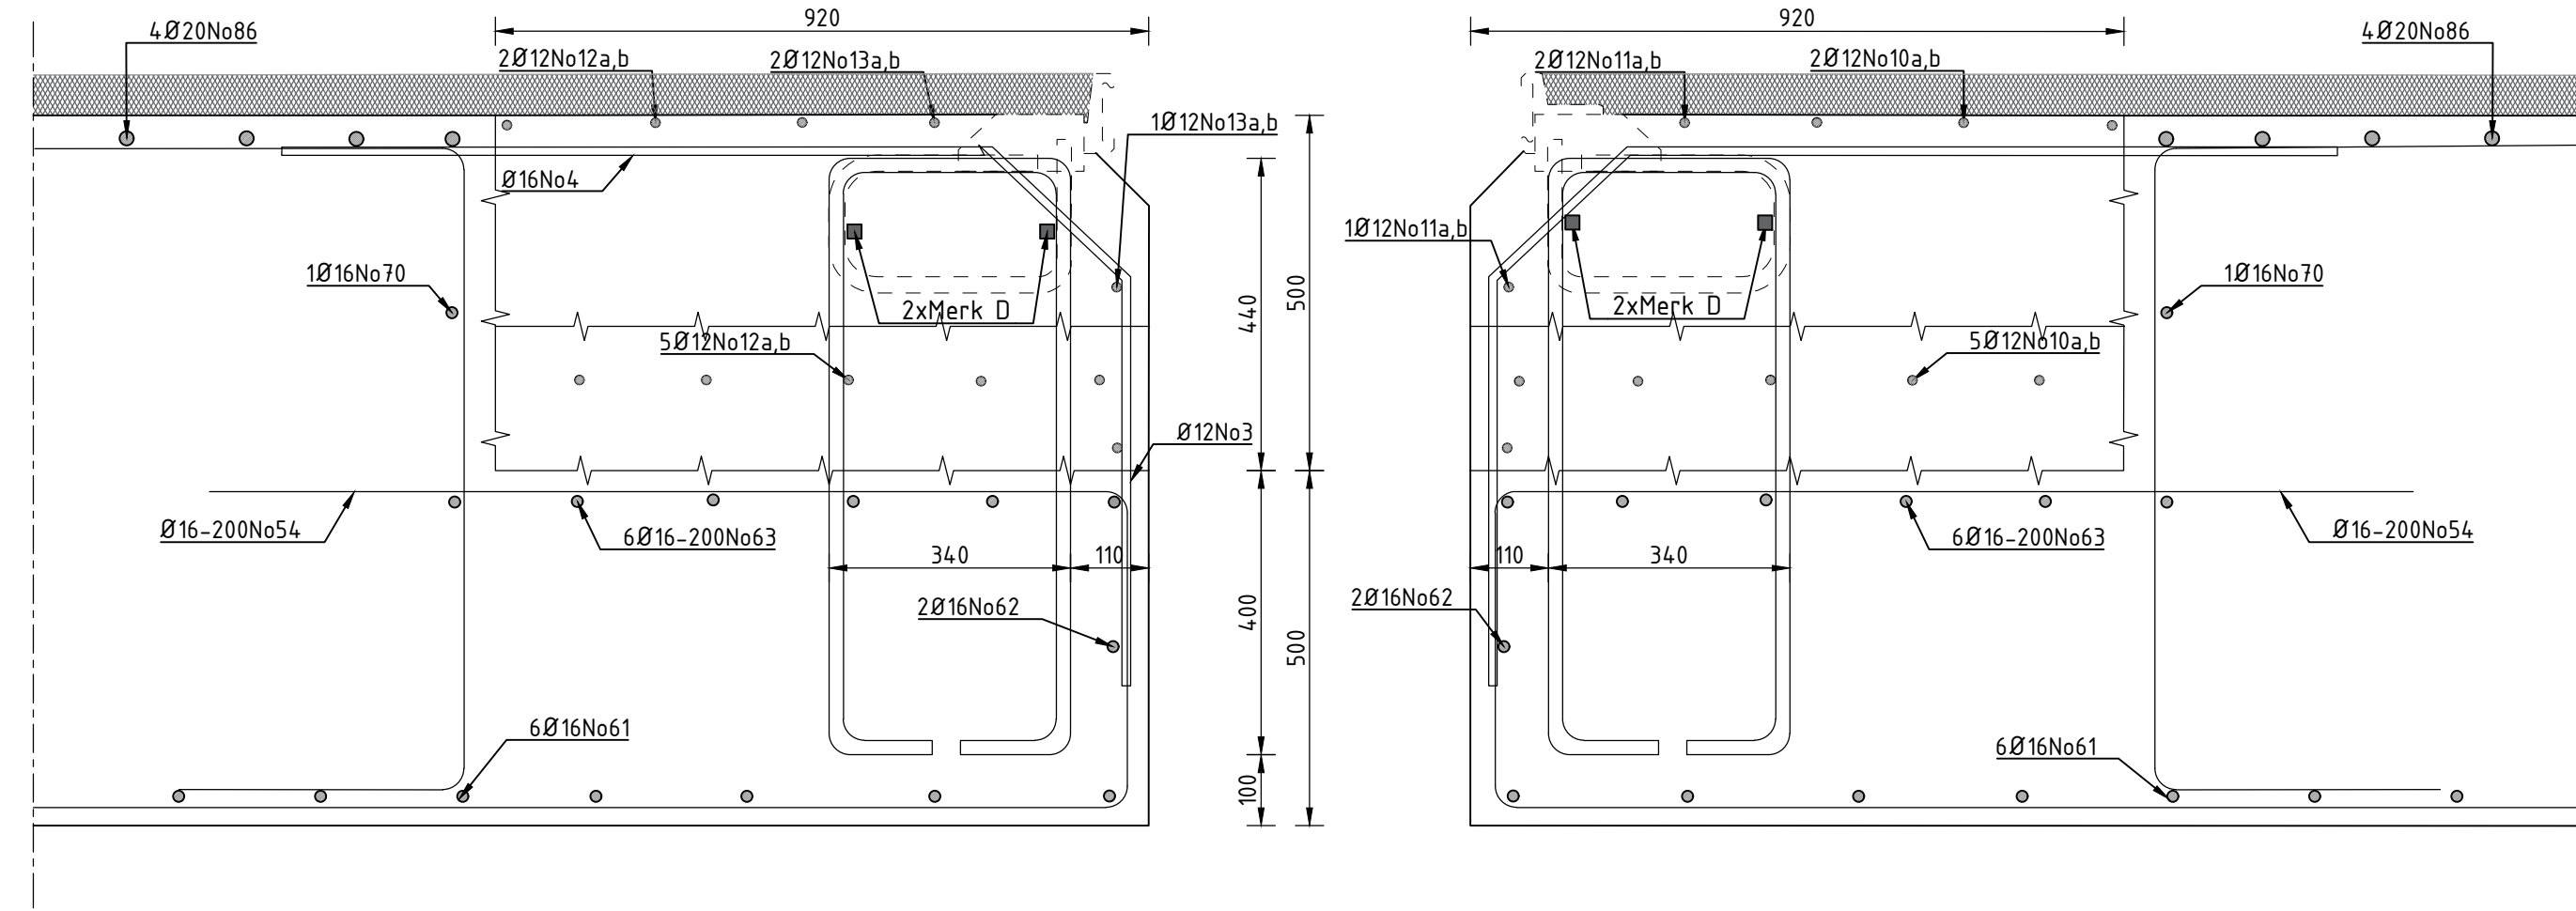


Doorsnede D-D steunpunt 04 - West
SCHAAL 1 : 10

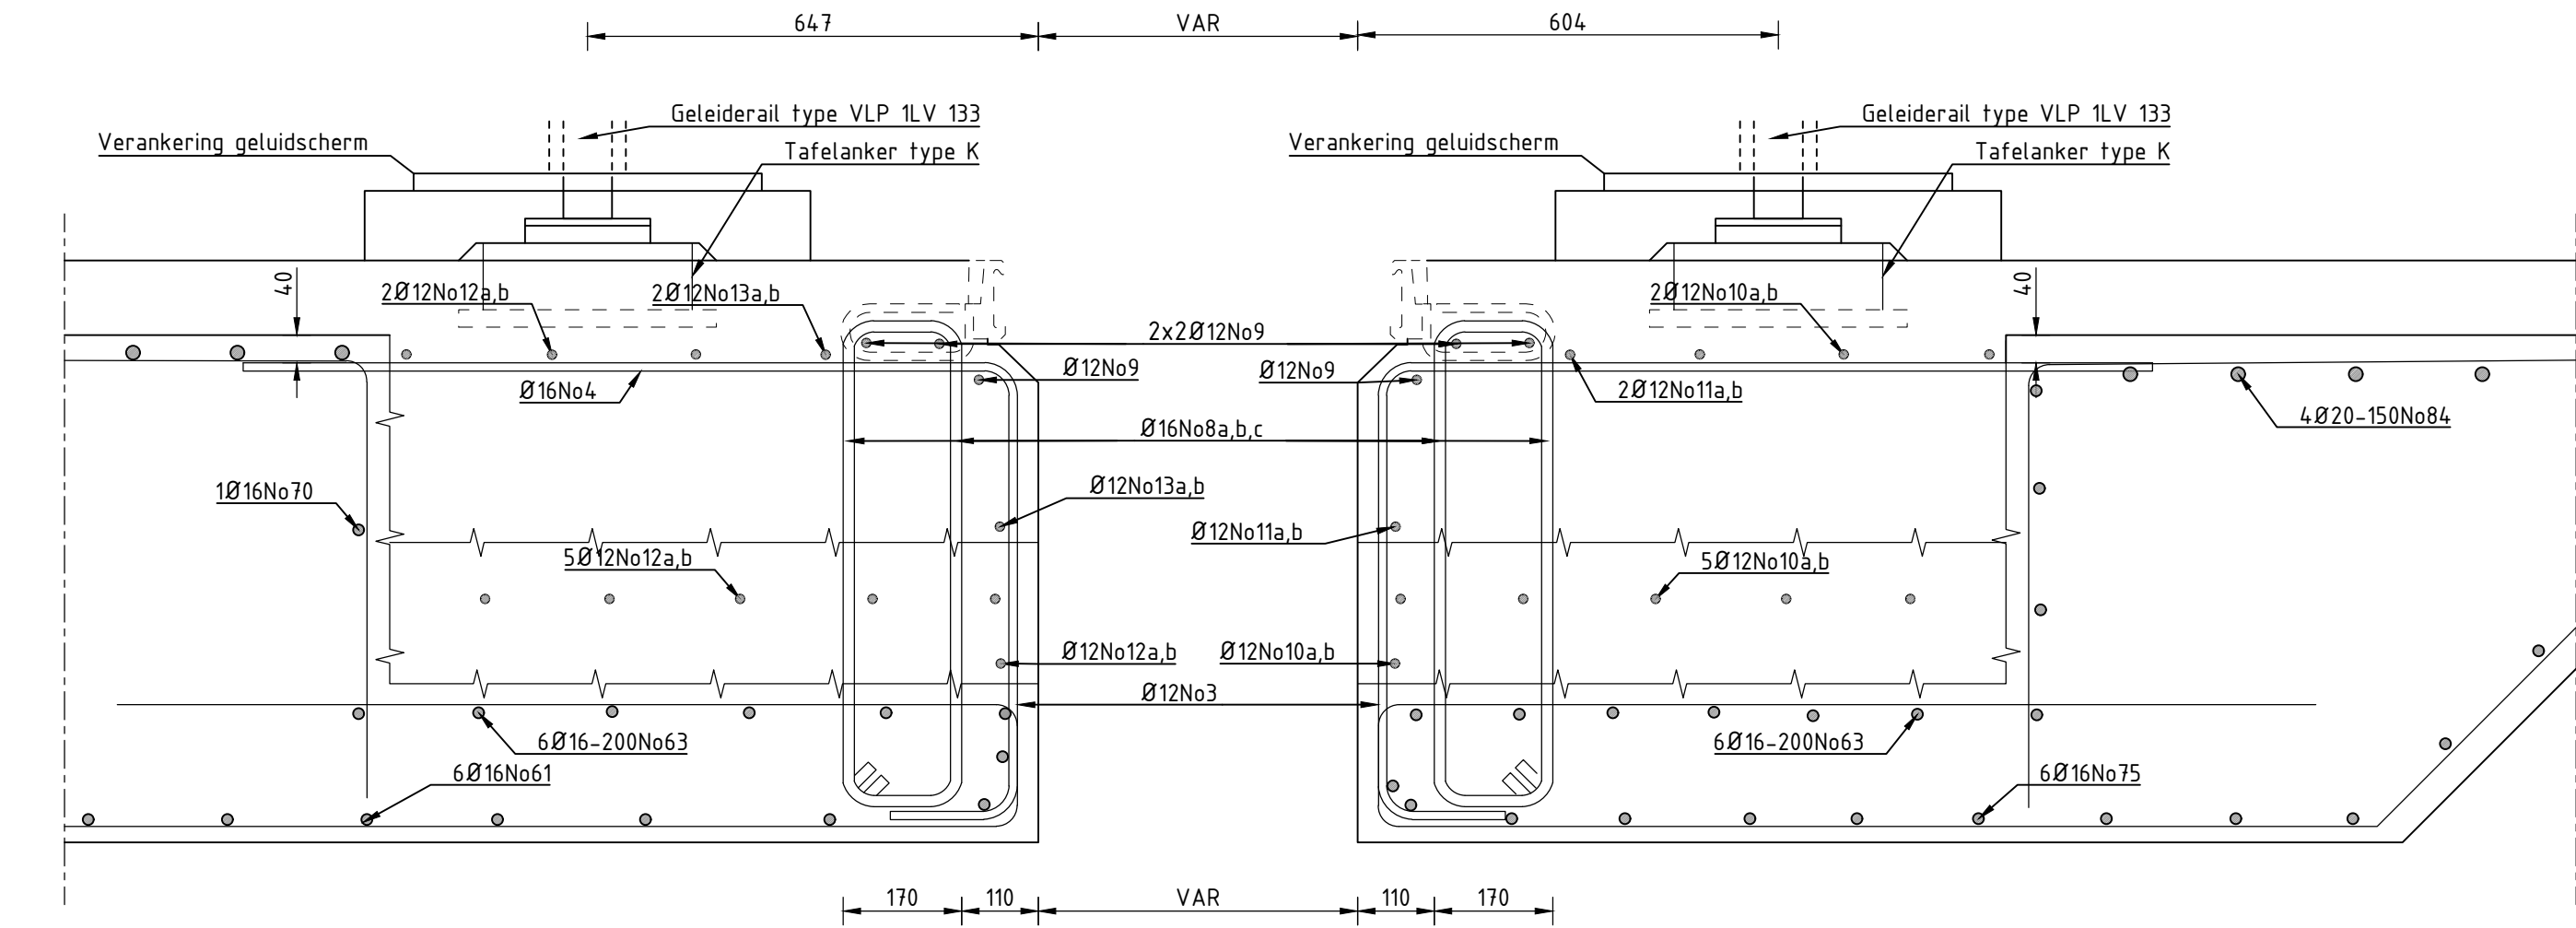


Doorsnede E-E steunpunt 04 - West
SCHAAL 1 : 10

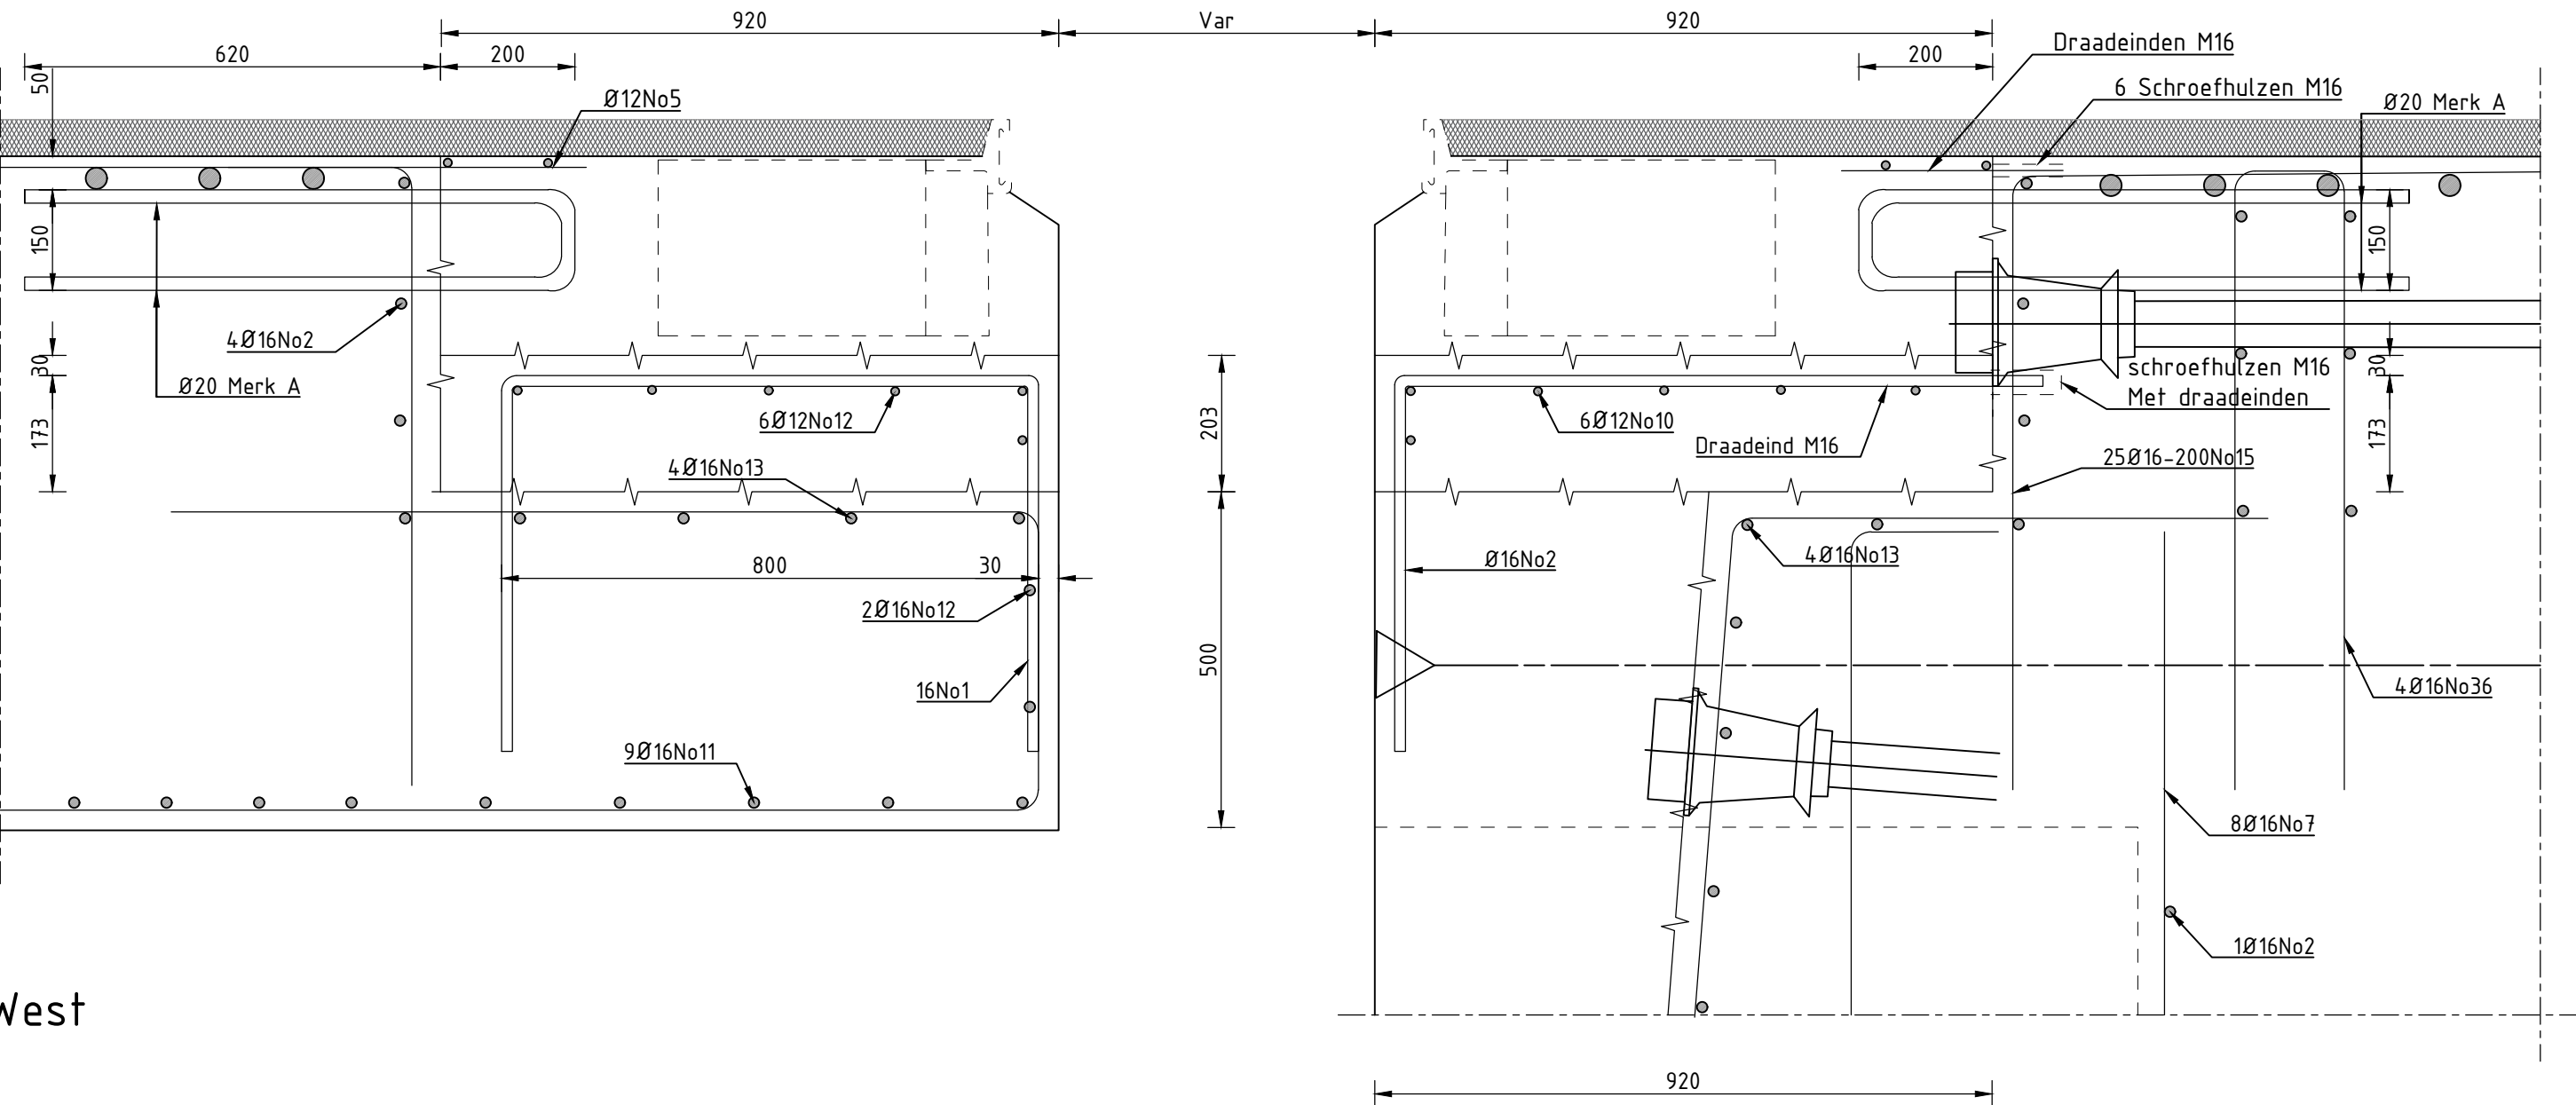

Doorsnede F-F steunpunt 04 - West
SCHAAL 1 : 10

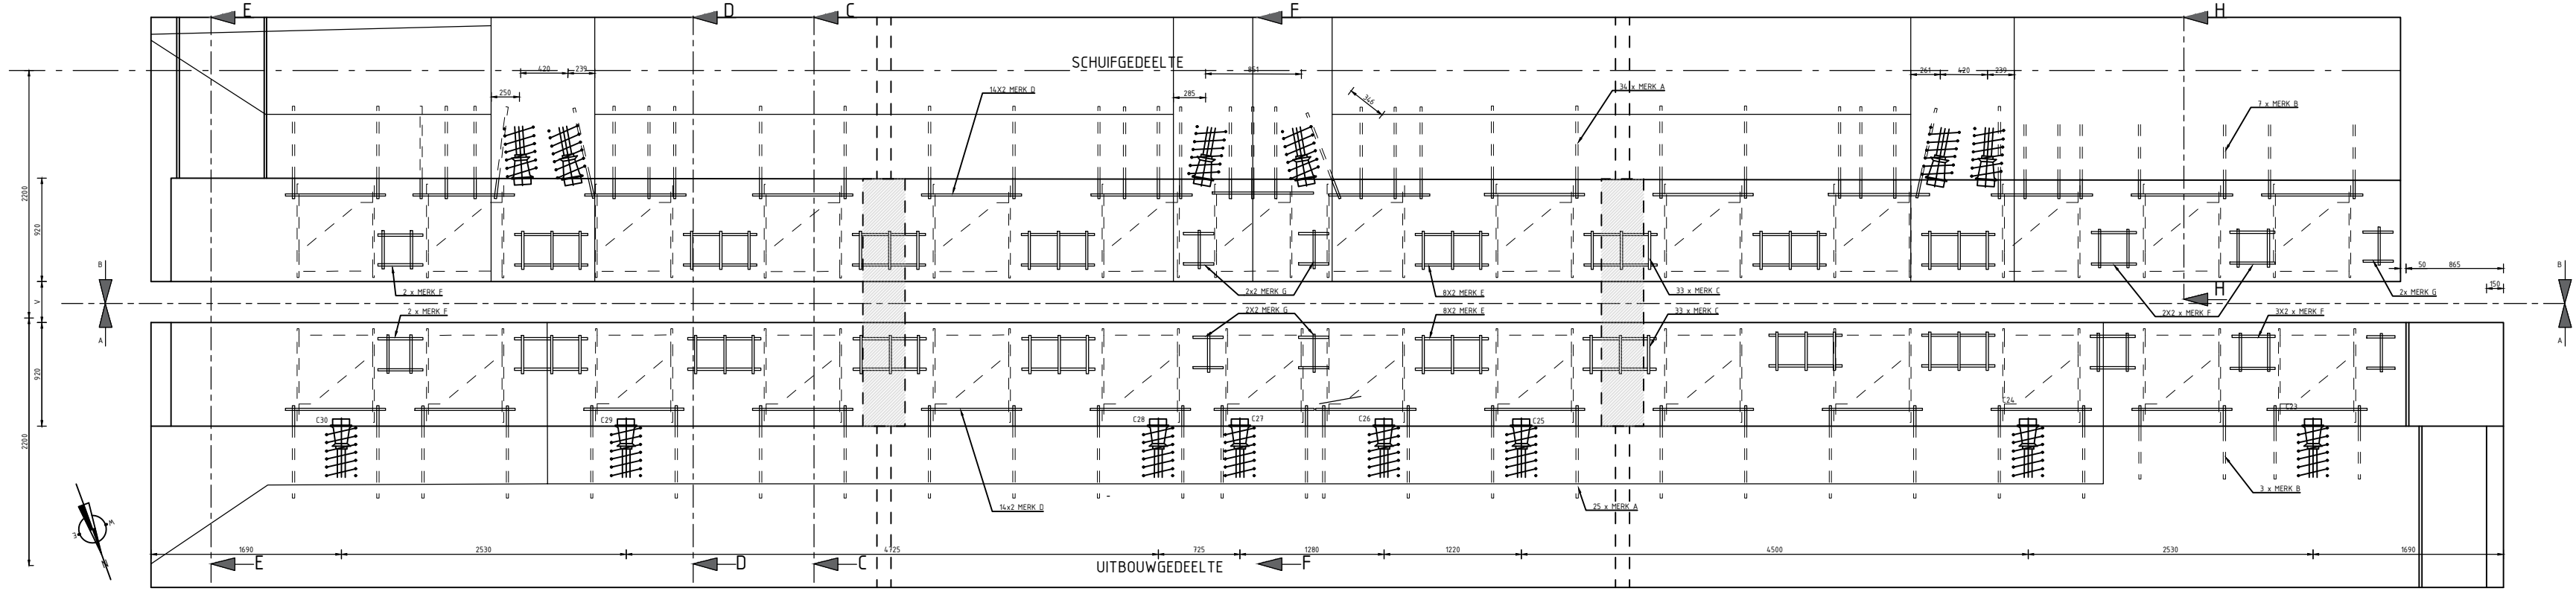

Bovenaanzicht steunpunt 04 - West f.b.v. locatie doorsnedes
SCHAAL 1 : 50

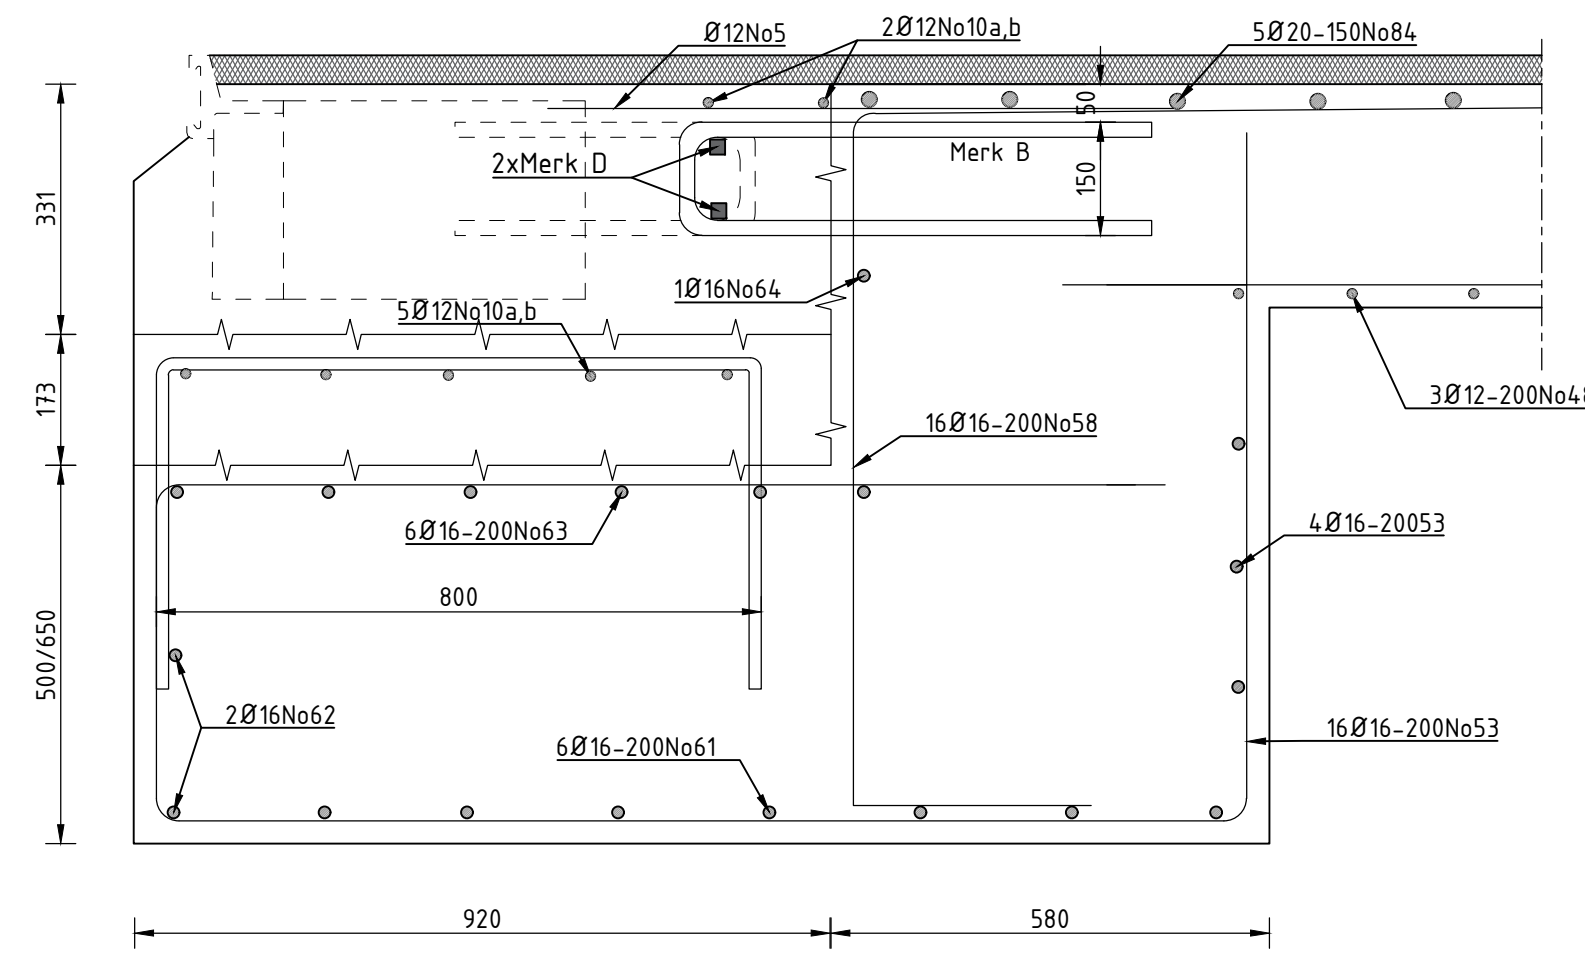

Doorsnede H-H steunpunt 04 - West
SCHAAL 1 : 10

Algemene (specifieke) opmerkingen:
Betonsterkteklasse hoofdconstructie schutbrug: B37.5
Betonsterkteklasse hoofdconstructie uitbouwbrug: B30 (consols voegbalken) en B37.5
Wapening hoofdconstructie: FeB 400 HW en FeB 500 HWL
Wapening voegbalken: FeB 220 HW
Rechtshoekige ankers voegbalken: Fe 360 B
Dekking: 30 mm
Voorspanning uitbouwbrug:
VSL 12 x 12,9 FeP 1860 casting :c215
Spiraal rijsloten: Ø165 - Ø170
Voorspanning schutbrug:
Continuïteits voorspanning: Dywidagstaven Ø16 Gewindestaht FeP 1030, plaatverankering QR 160x180 type 360274
Centrale voorspanning: Dywidagstaven Ø16 Gewindestaht FeP 1030, plaatverankering QR 160x180 type 360274

A	Verwerken opmerkingen na externe controle	SJS	CF	BvdB	17-03-23
Rev.	Omschrijving	Gehand.	Gecontroleerd	Goedgekeurd	Datum
53442	n.v.t.	PH	CF	BvdB	15-03-23
Projectnummer	Besteknummer	Gehand.	Gecontroleerd	Goedgekeurd	Datum
53442-BC-STP04-W-16	Status	Schaal	Definitief	zie tek.	16 van 15
Opdrachtgever					
Rijkswaterstaat					
Project					
Project Zeeburgerbrug					
Bestaande situatie voegovergangen STP04					
A10 west: dwarsdoorsnede					
Rijkswaterstaat					
Ministerie van Verkeer en Waterstaat					
NEBEST					