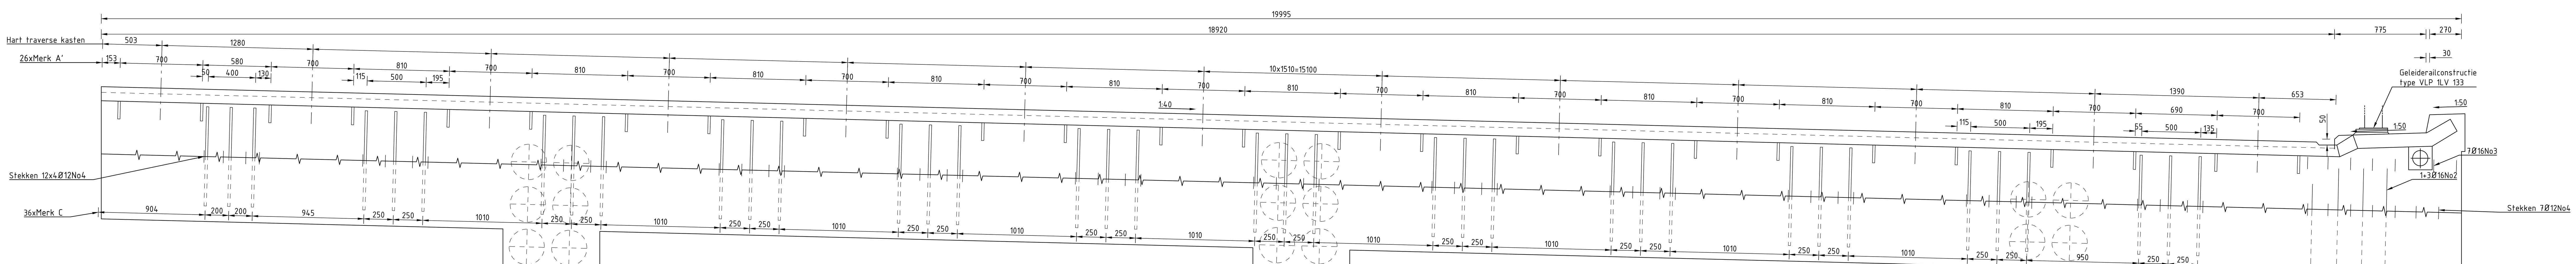

Vooraanzicht A-A voegbalk brugzijde
SCHAAL 1 : 20

Bovenaanzicht voegbalk
SCHAAL 1 : 20

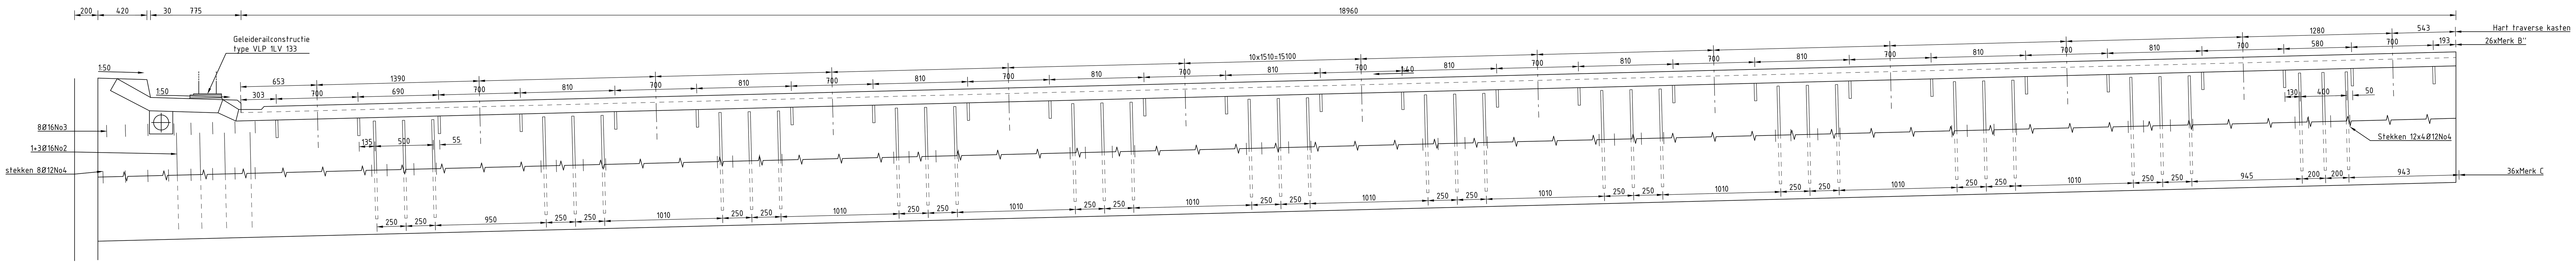

Vooraanzicht B-B voegbalk landhoofd
SCHAAL 1 : 20

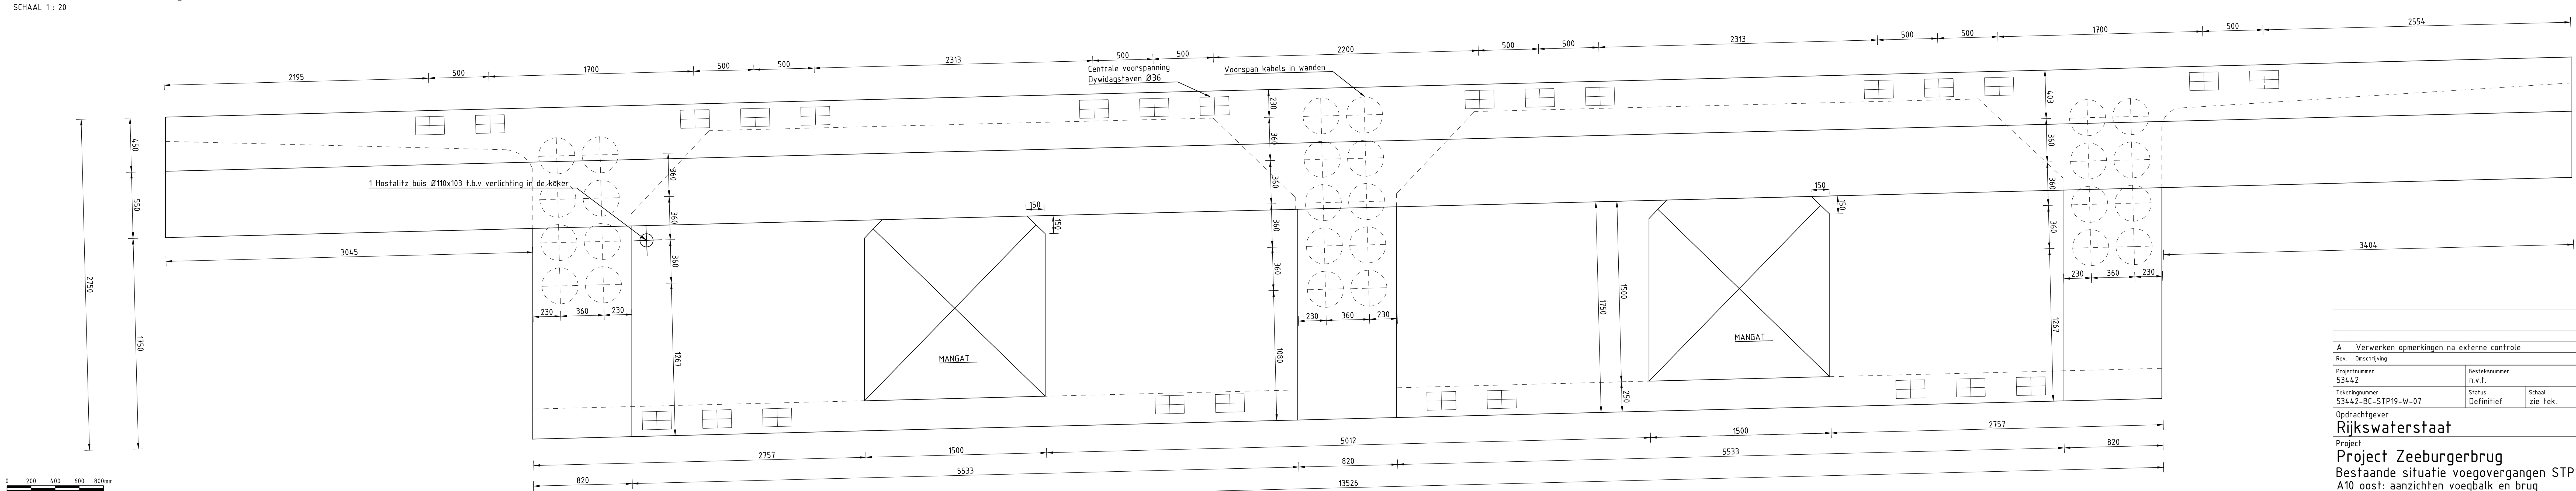

Vooraanzicht brugzijde STP019 - west
SCHAAL 1 : 20

Rev.	Omschrijving	Getekend	Gecontroleerd	Goedgekeurd	Datum
A	Verwerken opmerkingen na externe controle	SJS	CF	BvdB	17-03-23

Projectnummer	Besteksnummer		Getekend	Gecontroleerd	Goedgekeurd	Datum
53442	n.v.t.		PH	CF	BvdB	03-03-23
Tekeningnummer	**Status**	**Schaal**	**Bladformaat**		**Bladnummer**	
53442-BC-STP19-W-07	Definitief	zie tek.	A0		7 van 15	

Opdrachtgever
Rijkswaterstaat

Project
Project Zeeburgerbrug
Bestaande situatie voegovergangen STP19
A10 oost: aanzichten voegbalk en brug

Rijkswaterstaat
Ministerie van Verkeer en Waterstaat

Nebest B.V.
Marconiweg 2, 4131 PD Vianen
Postbus 106, 4130 EC Vianen
T: 085 489 01 00
F: 085 489 01 01
E: info@nebest.nl
I: www.nebest.nl

NEBEST