




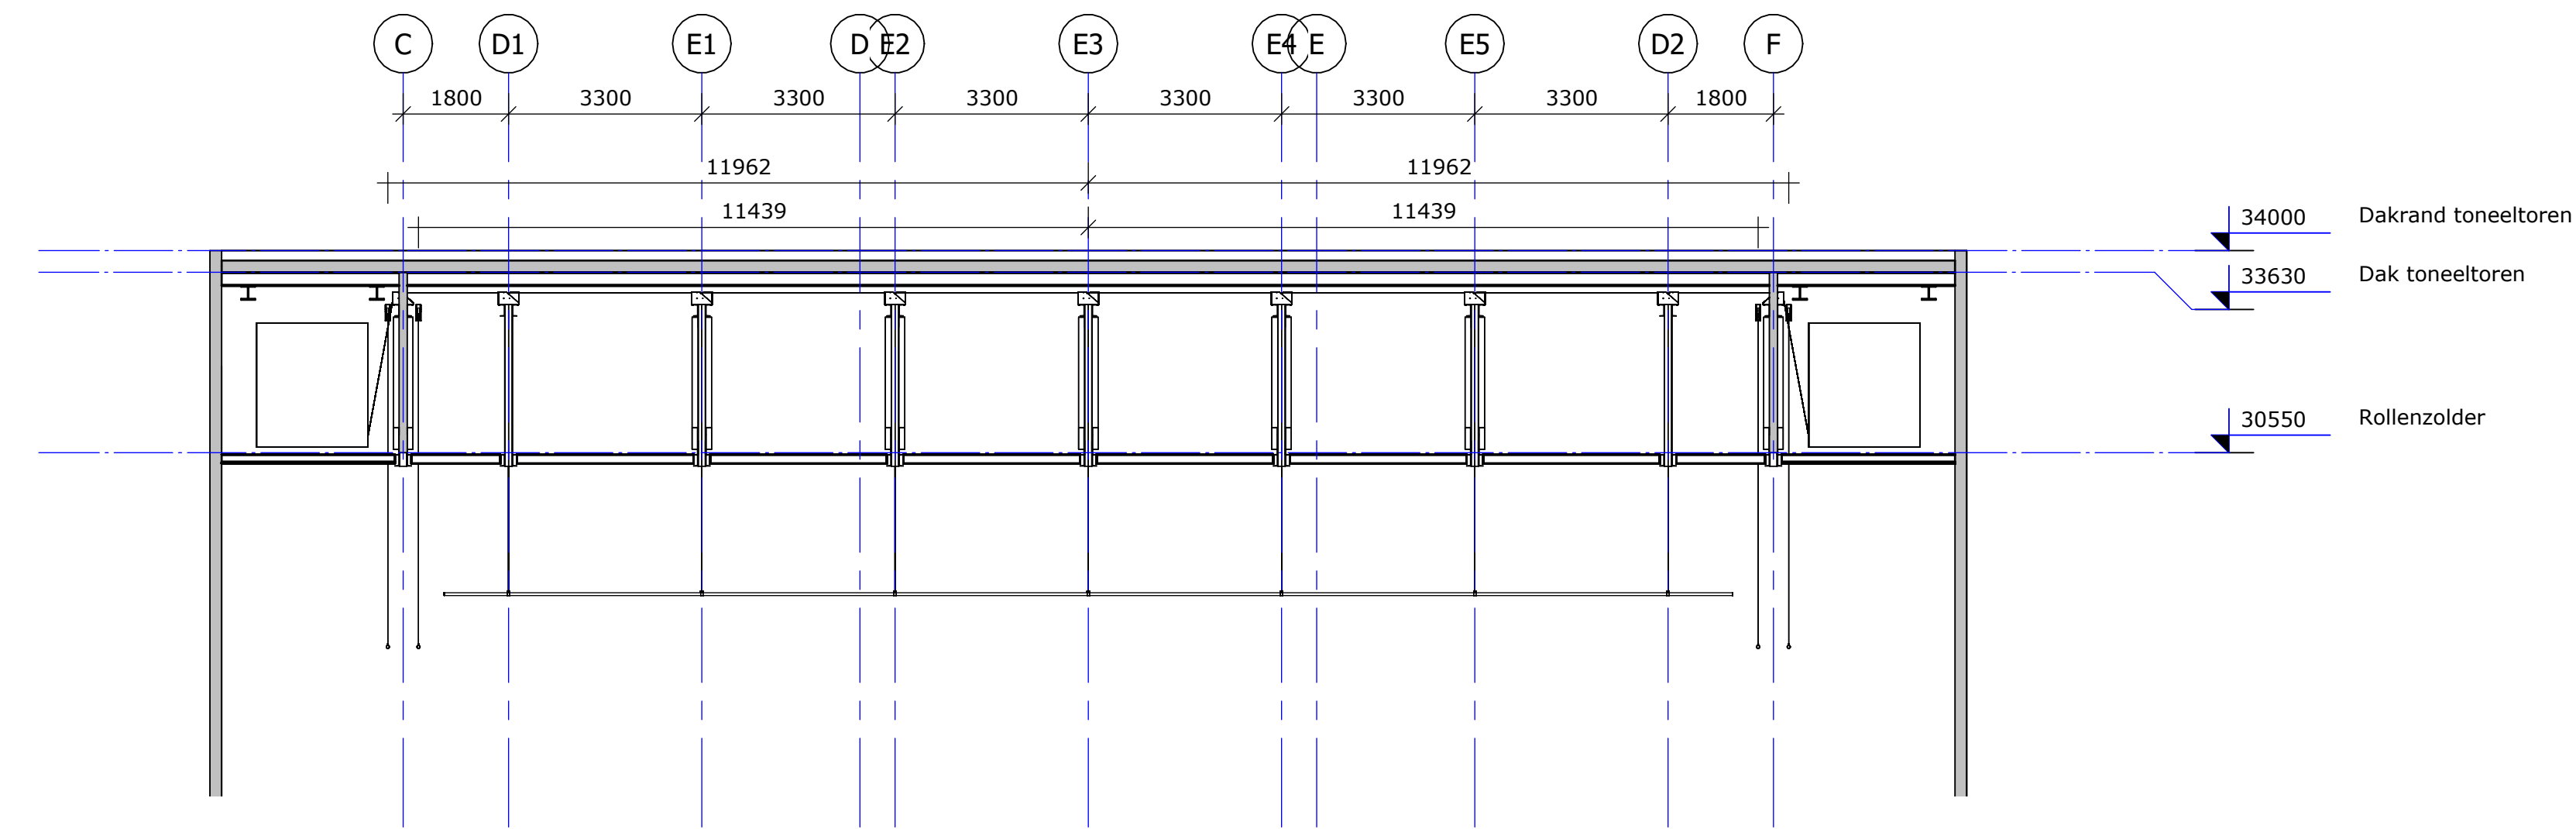


Dwarsdoorsnede Rollenzolder

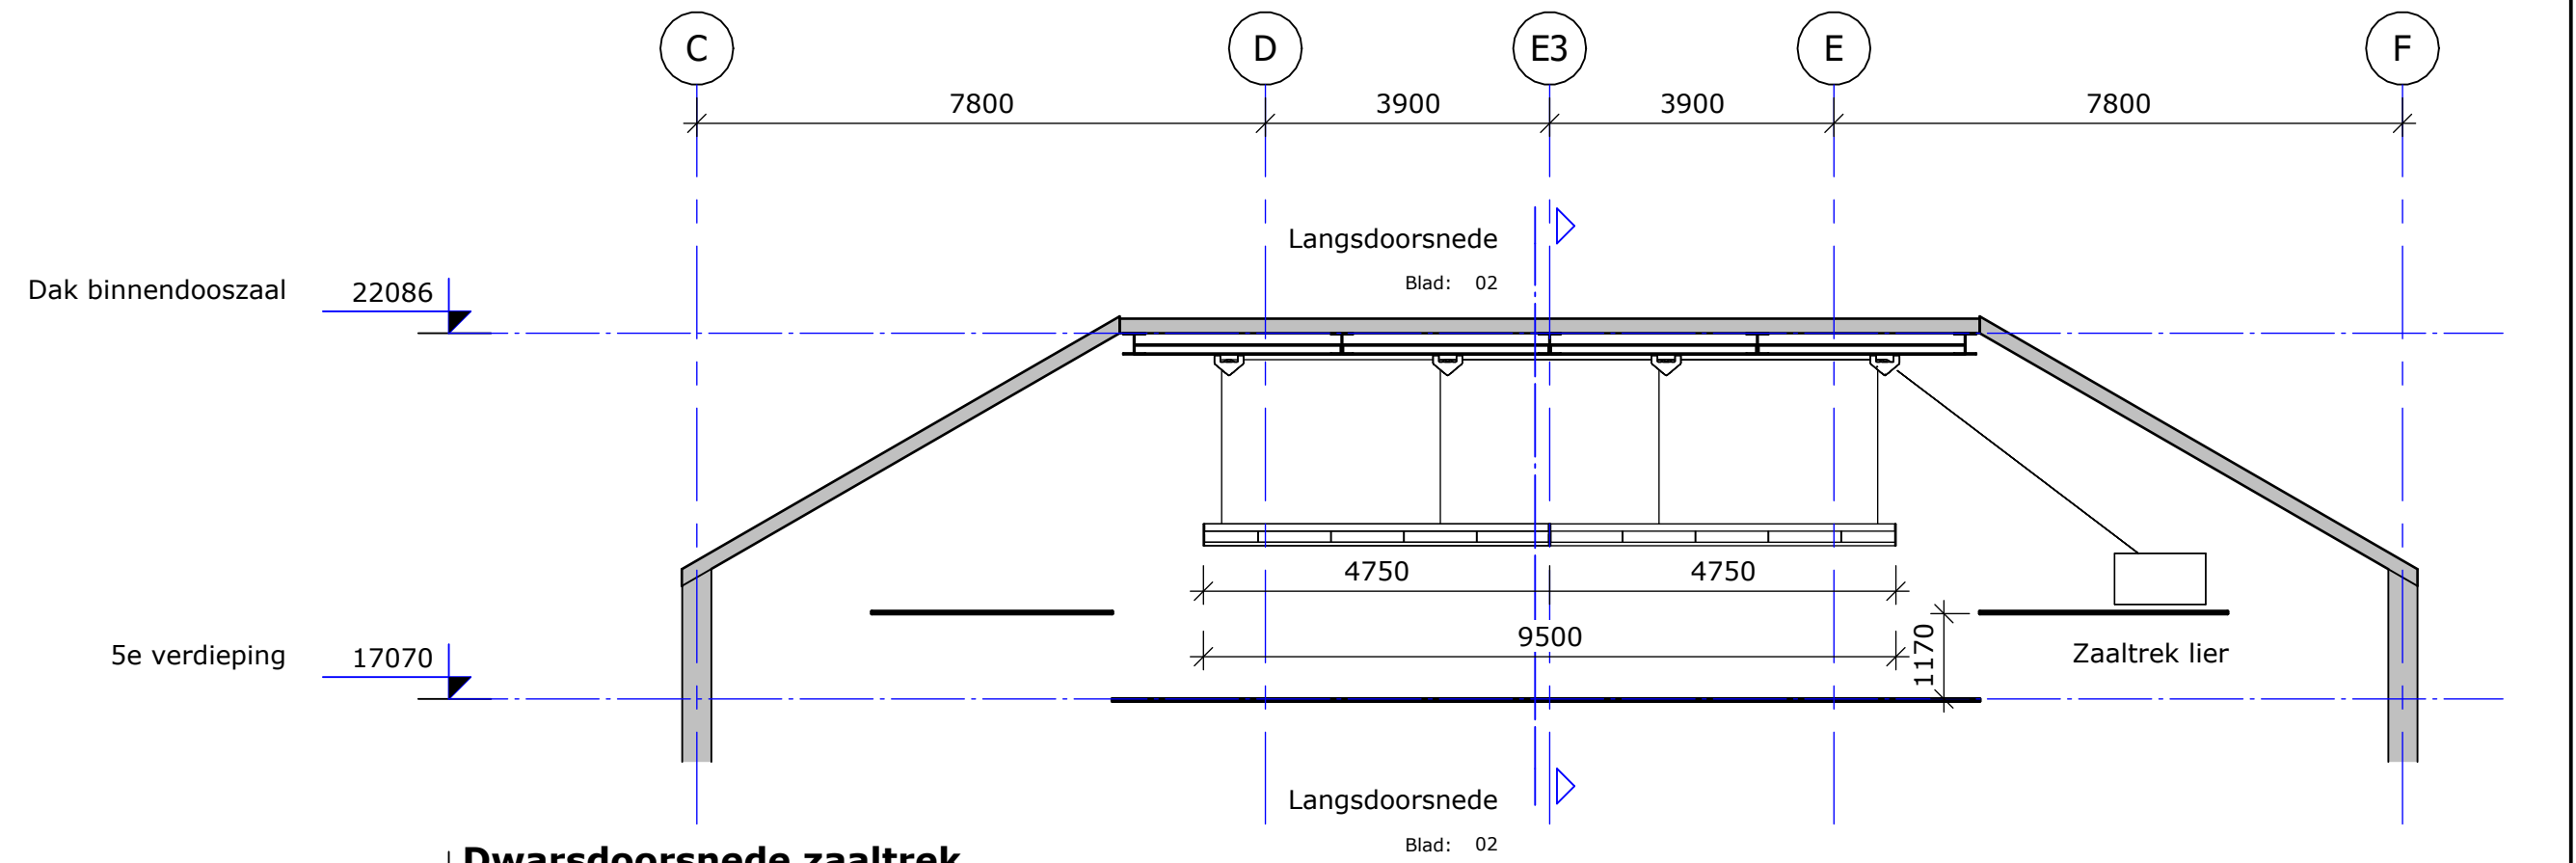

Dwarsdoorsnede zaaltrek

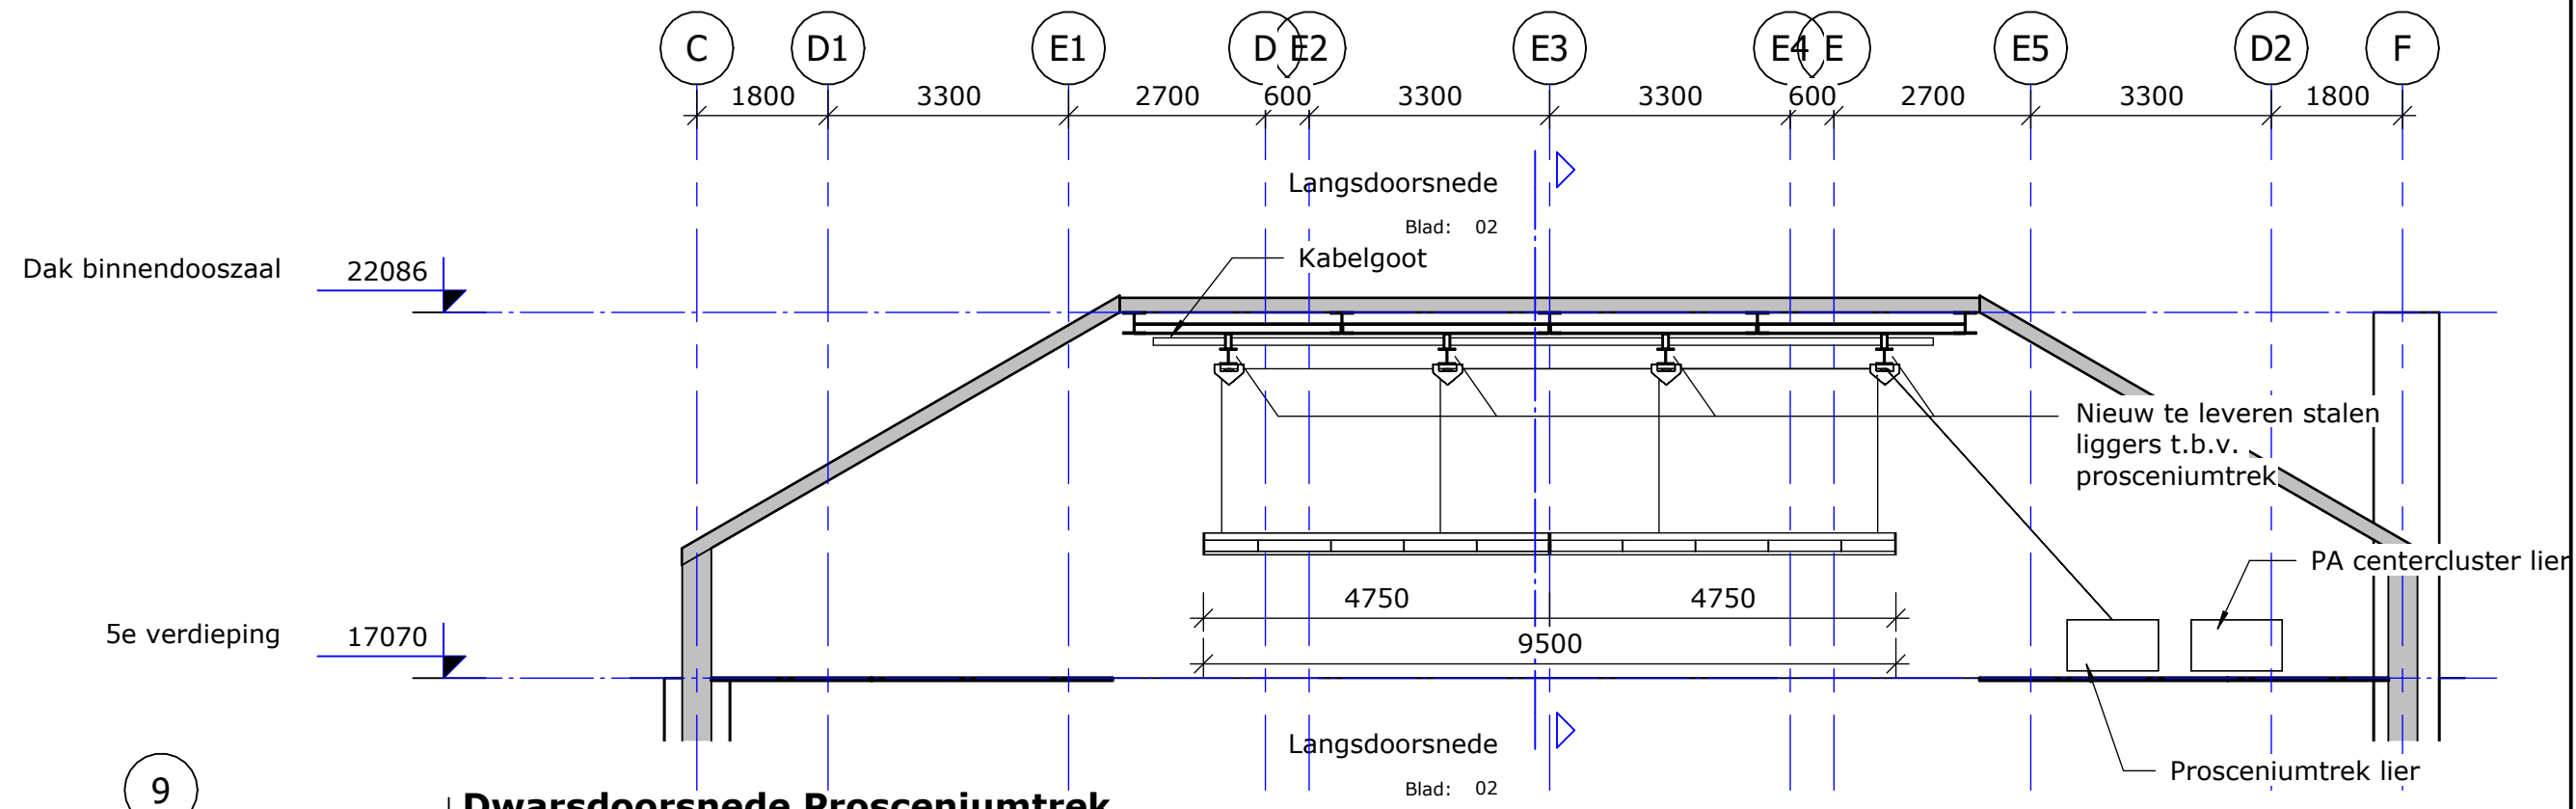

Dwarsdoorsnede Prosceniumtrek

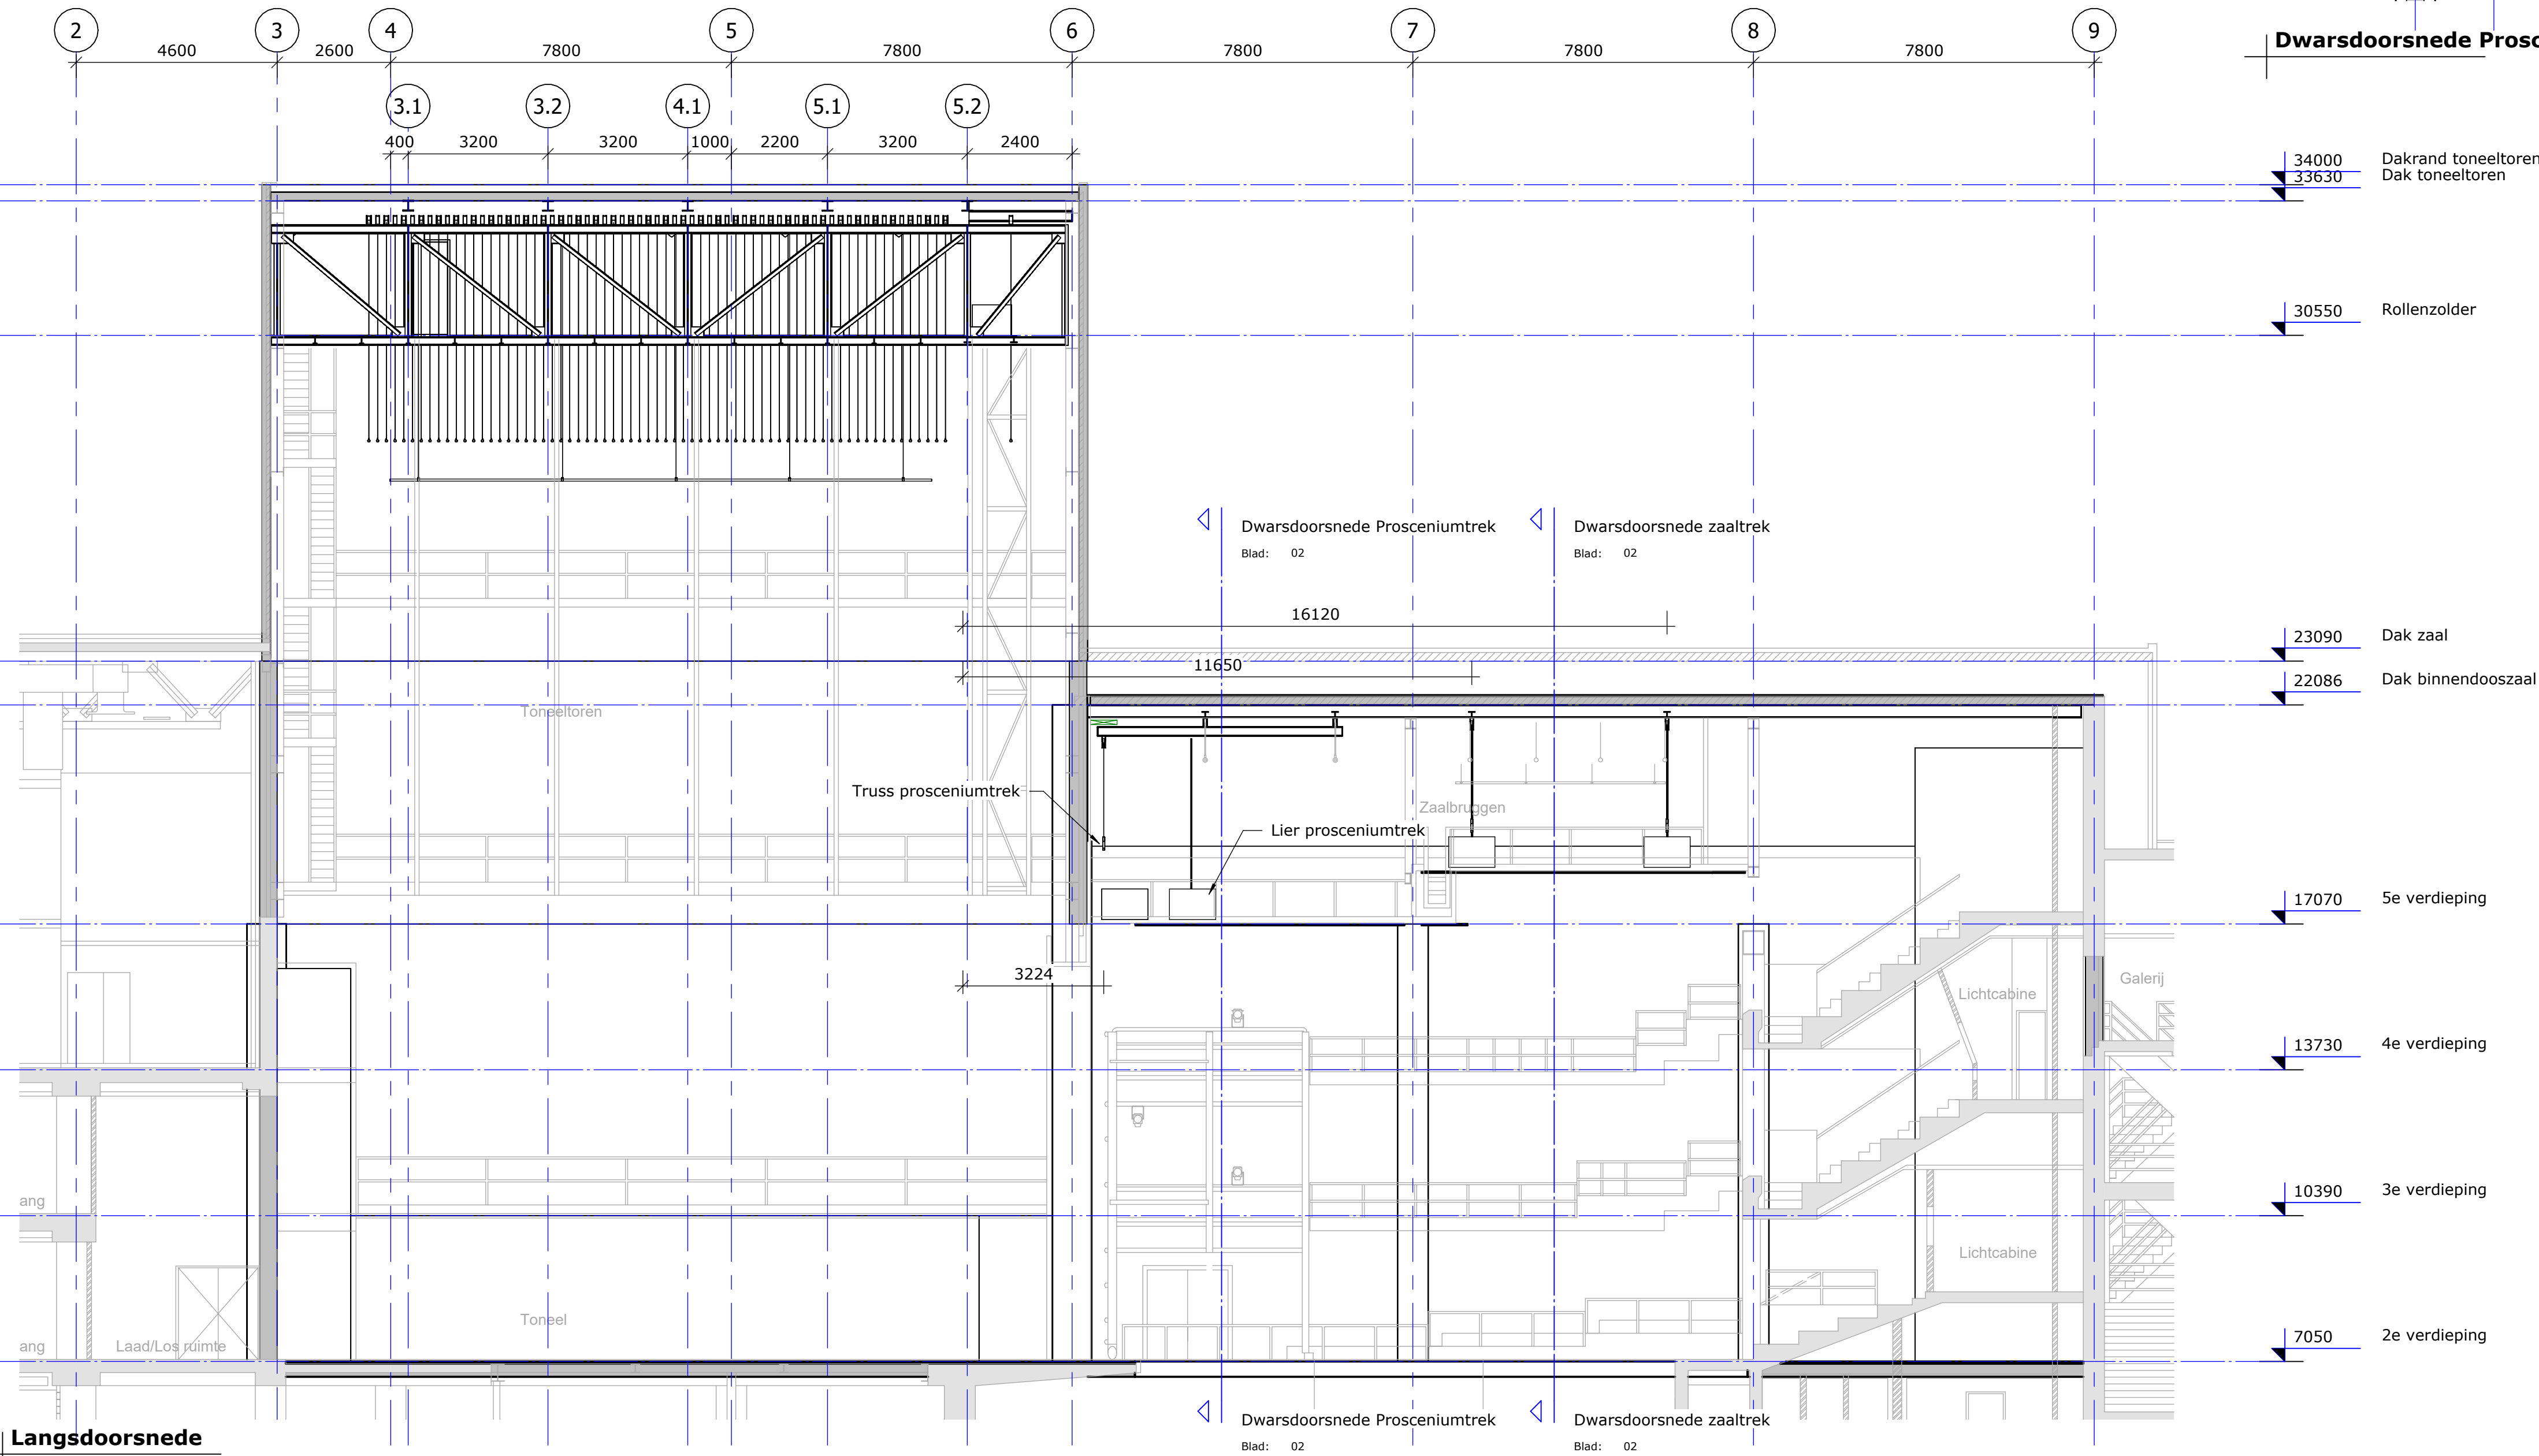

Langsdoorsnede

Project : Vervanging trekkenwand
Opdrachtgever : Theater Rotterdam
Onderwerp : Doorsneden
Fase :



Datum : 27-02-2025
Getekend : AvD
Gecontroleerd :
Schaal : 1 : 100
Formaat : A1

Gewijzigd :

Project nr: K176TT2132

Tekening nr: BV01

Blad: 02

B Runmolen 3, 5404 KP Uden Nederland
I www.pbta.nl

T +31(0) 413 264 344
E contact@pbta.nl

Deze tekening mag niet worden gekopieerd en/of aan derden ter inzage worden gegeven zonder onze voorgaande toestemming