




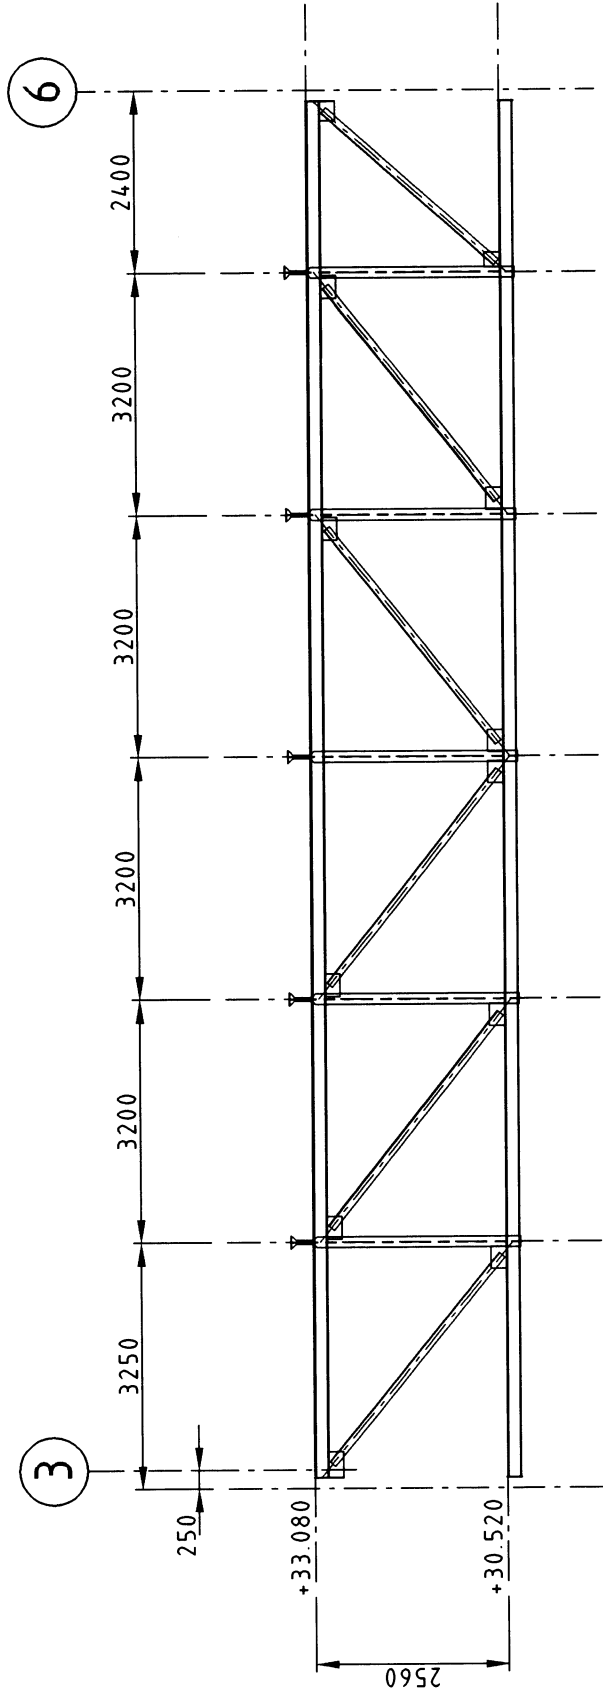


SPANT

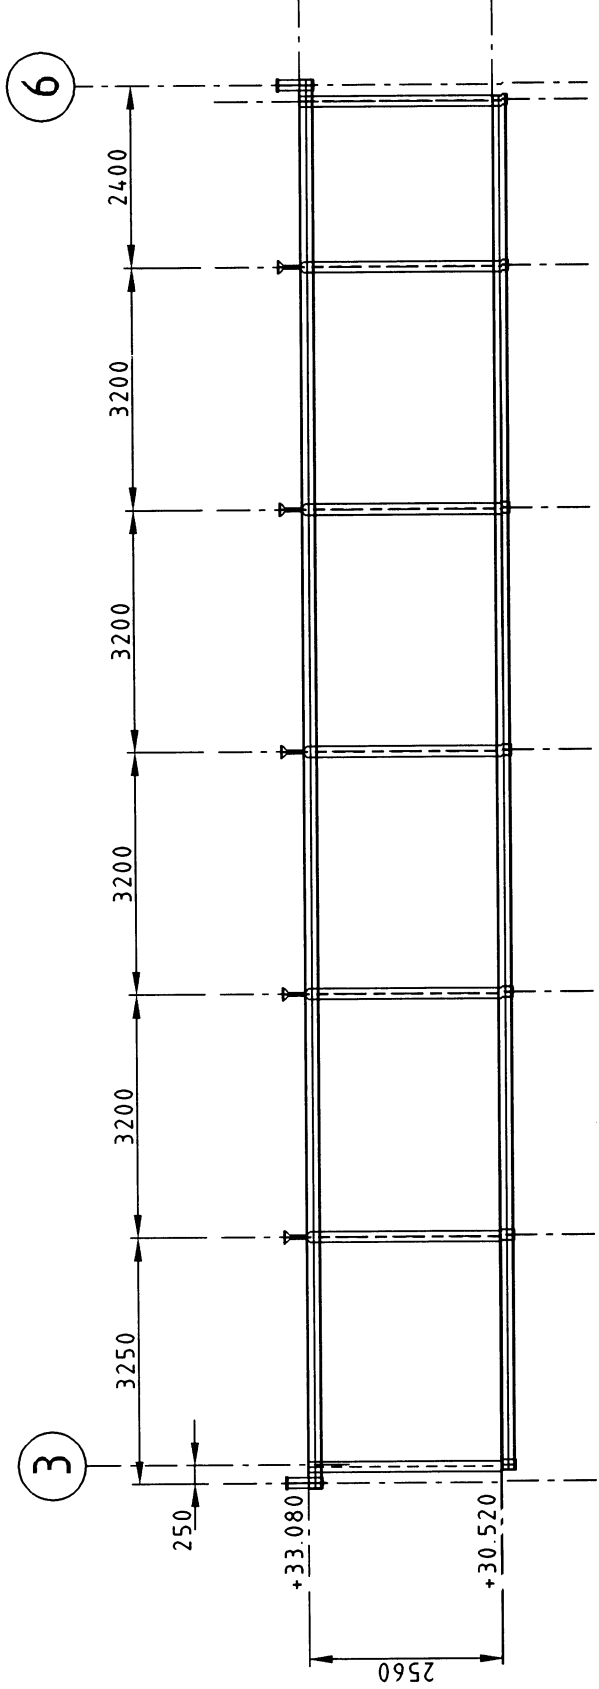


OPHANGING

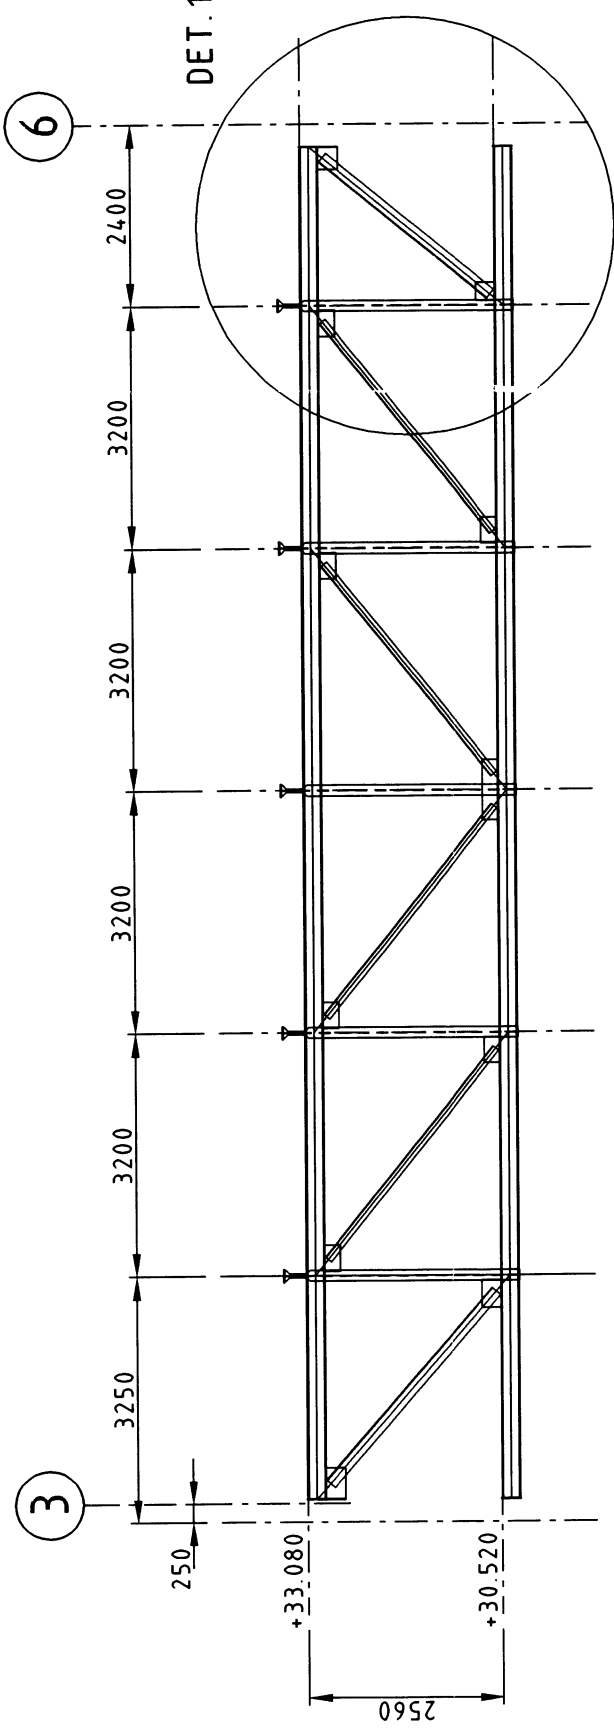

H00FDSPANT l.p.v. FENC

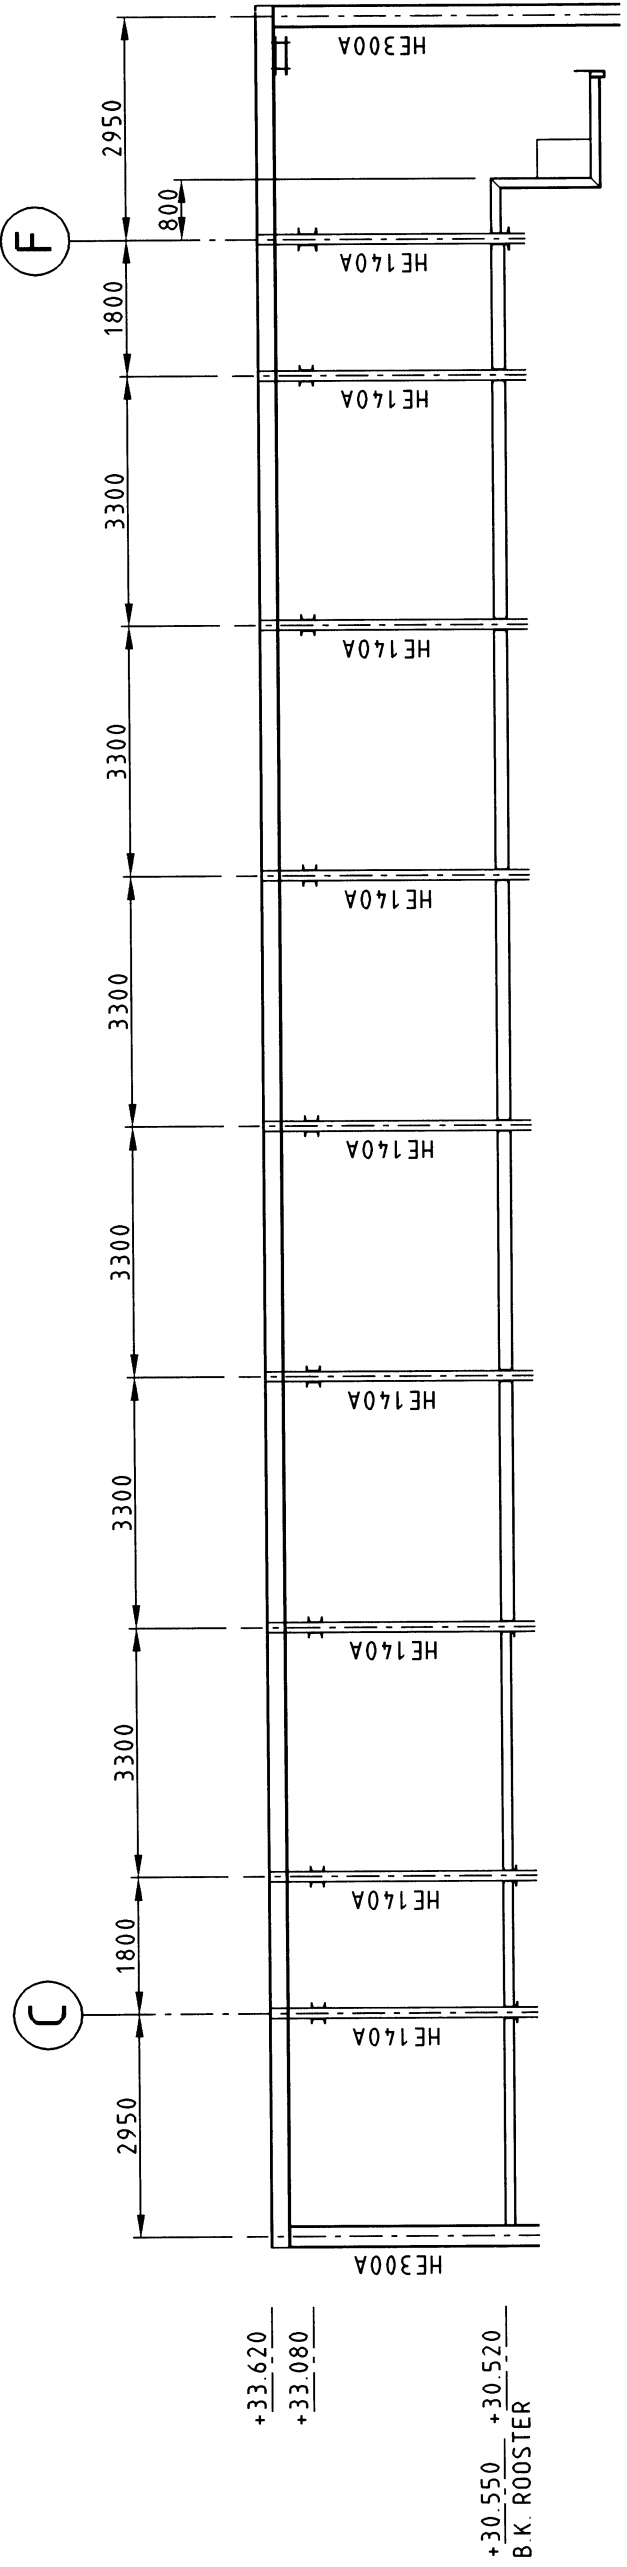

DOORSNEDE A-A

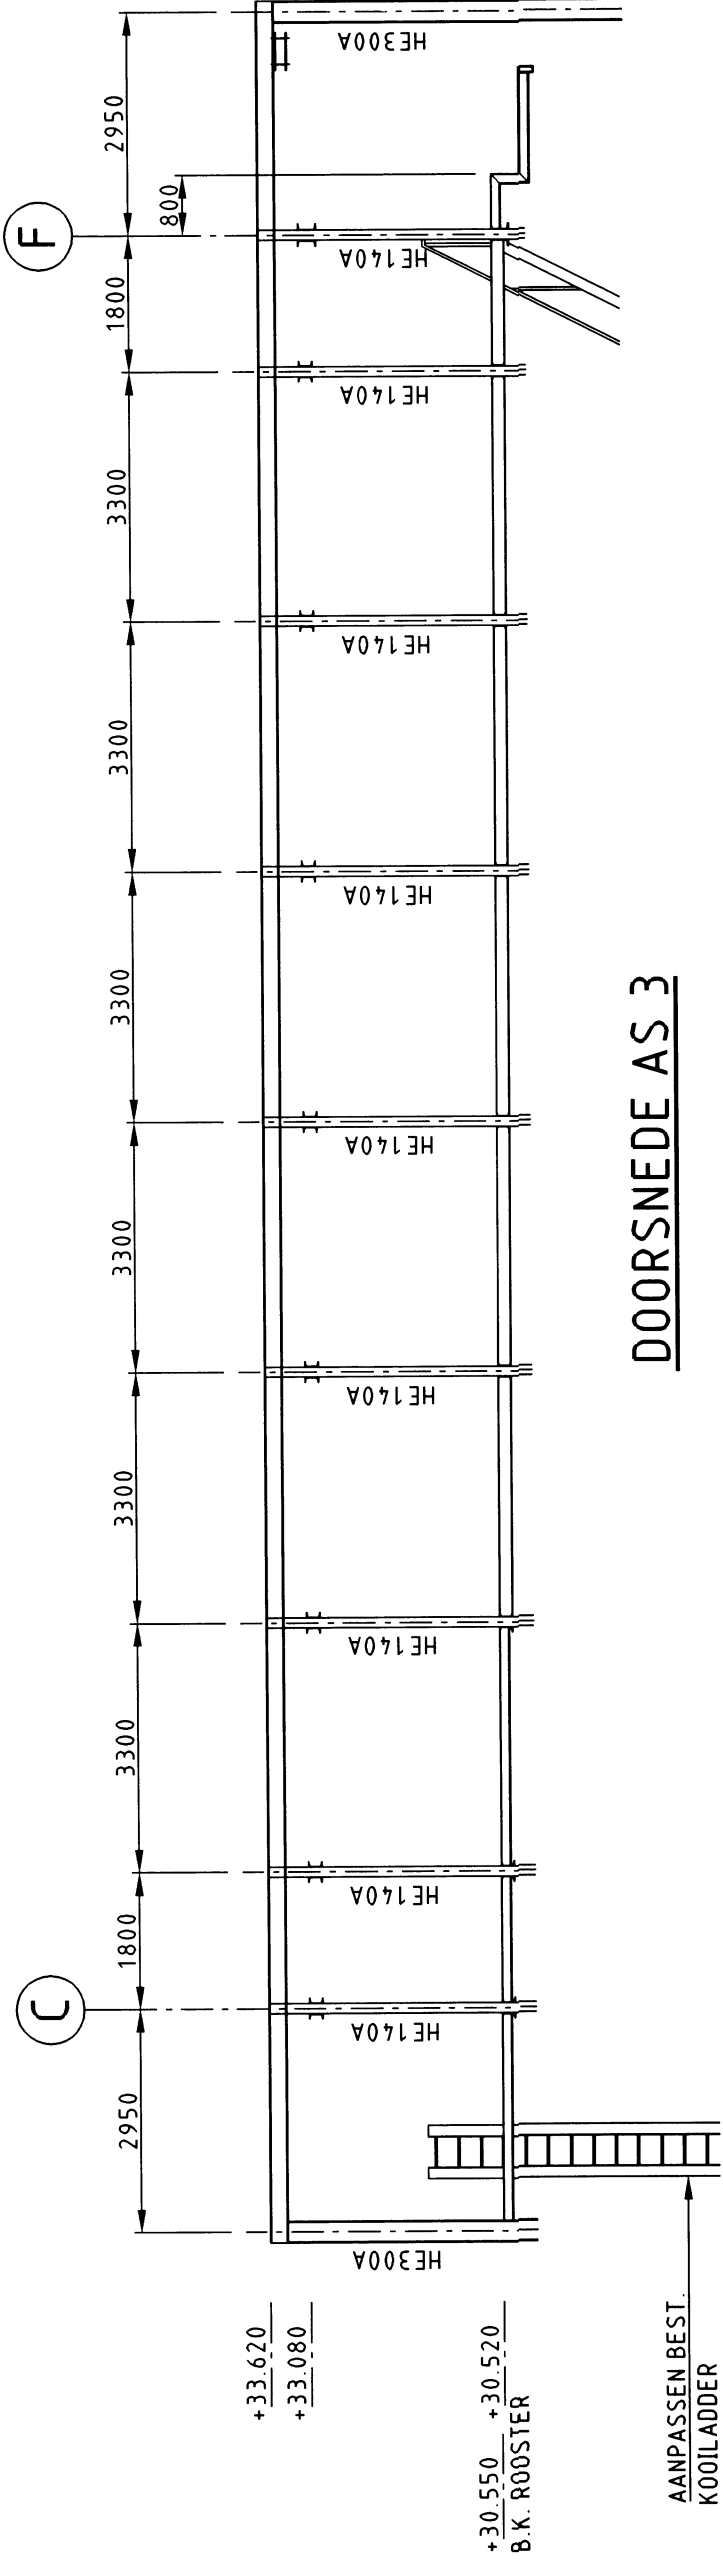

DOORSNEDE AS 3

OPMERKINGEN:

- MATEN IN MILLIMETERS.
- HOOGTEMATEN IN MILLIMETERS T.O.V. N.A.P.
- VOOR DETAIL 1 ZIE TEKENING S-BT-003

BIJBEHORENDE TEKENINGEN:

- SBT-001 BESTAANDE SITUATIE DAK EN ROLLENLIJDER
- SBT-003 BESTAANDE SITUATIE DOORSNEDEN EN DETAILS
- SBT-004 NIEUWE SITUATIE DAK EN ROLLENLIJDER
- SBT-005 NIEUWE SITUATIE DOORSNEDEN
- SBT-006 NIEUWE SITUATIE DOORSNEDEN EN DETAILS

ver.	datum	tekenaar	constit.	ontw.	omschrijving
G					
F					
E					
D					
C					
B					
A					
versie					

VOORLOPIG (d.d. 12-02-'99)

Gemeentewerken
ROTTERDAM
ingenieursbureau Beton- en Staalbouw

Galvanisstraat 15
Postbus 6633
3002 AP Rotterdam
Telefoon 010 489 4530
Telefax 010 489 6200

SCHOUWBURG ROTTERDAM

AANPASSEN STAALCONSTRUCTIE TONEEL TOREN

BESTAANDE SITUATIE

DOORSNEDEN

BESTEKENING

bestek : -	bestek : -
formaal : A0	formaal : A0
schaal : 1:100	schaal : 1:100
datum : 15-10-1998	datum : 15-10-1998
tekeninge : 01776	tekeninge : 01776
ver. : S-BT-002	ver. : S-BT-002

acadberijpge/schouwburg/bestek/01002.dwg