



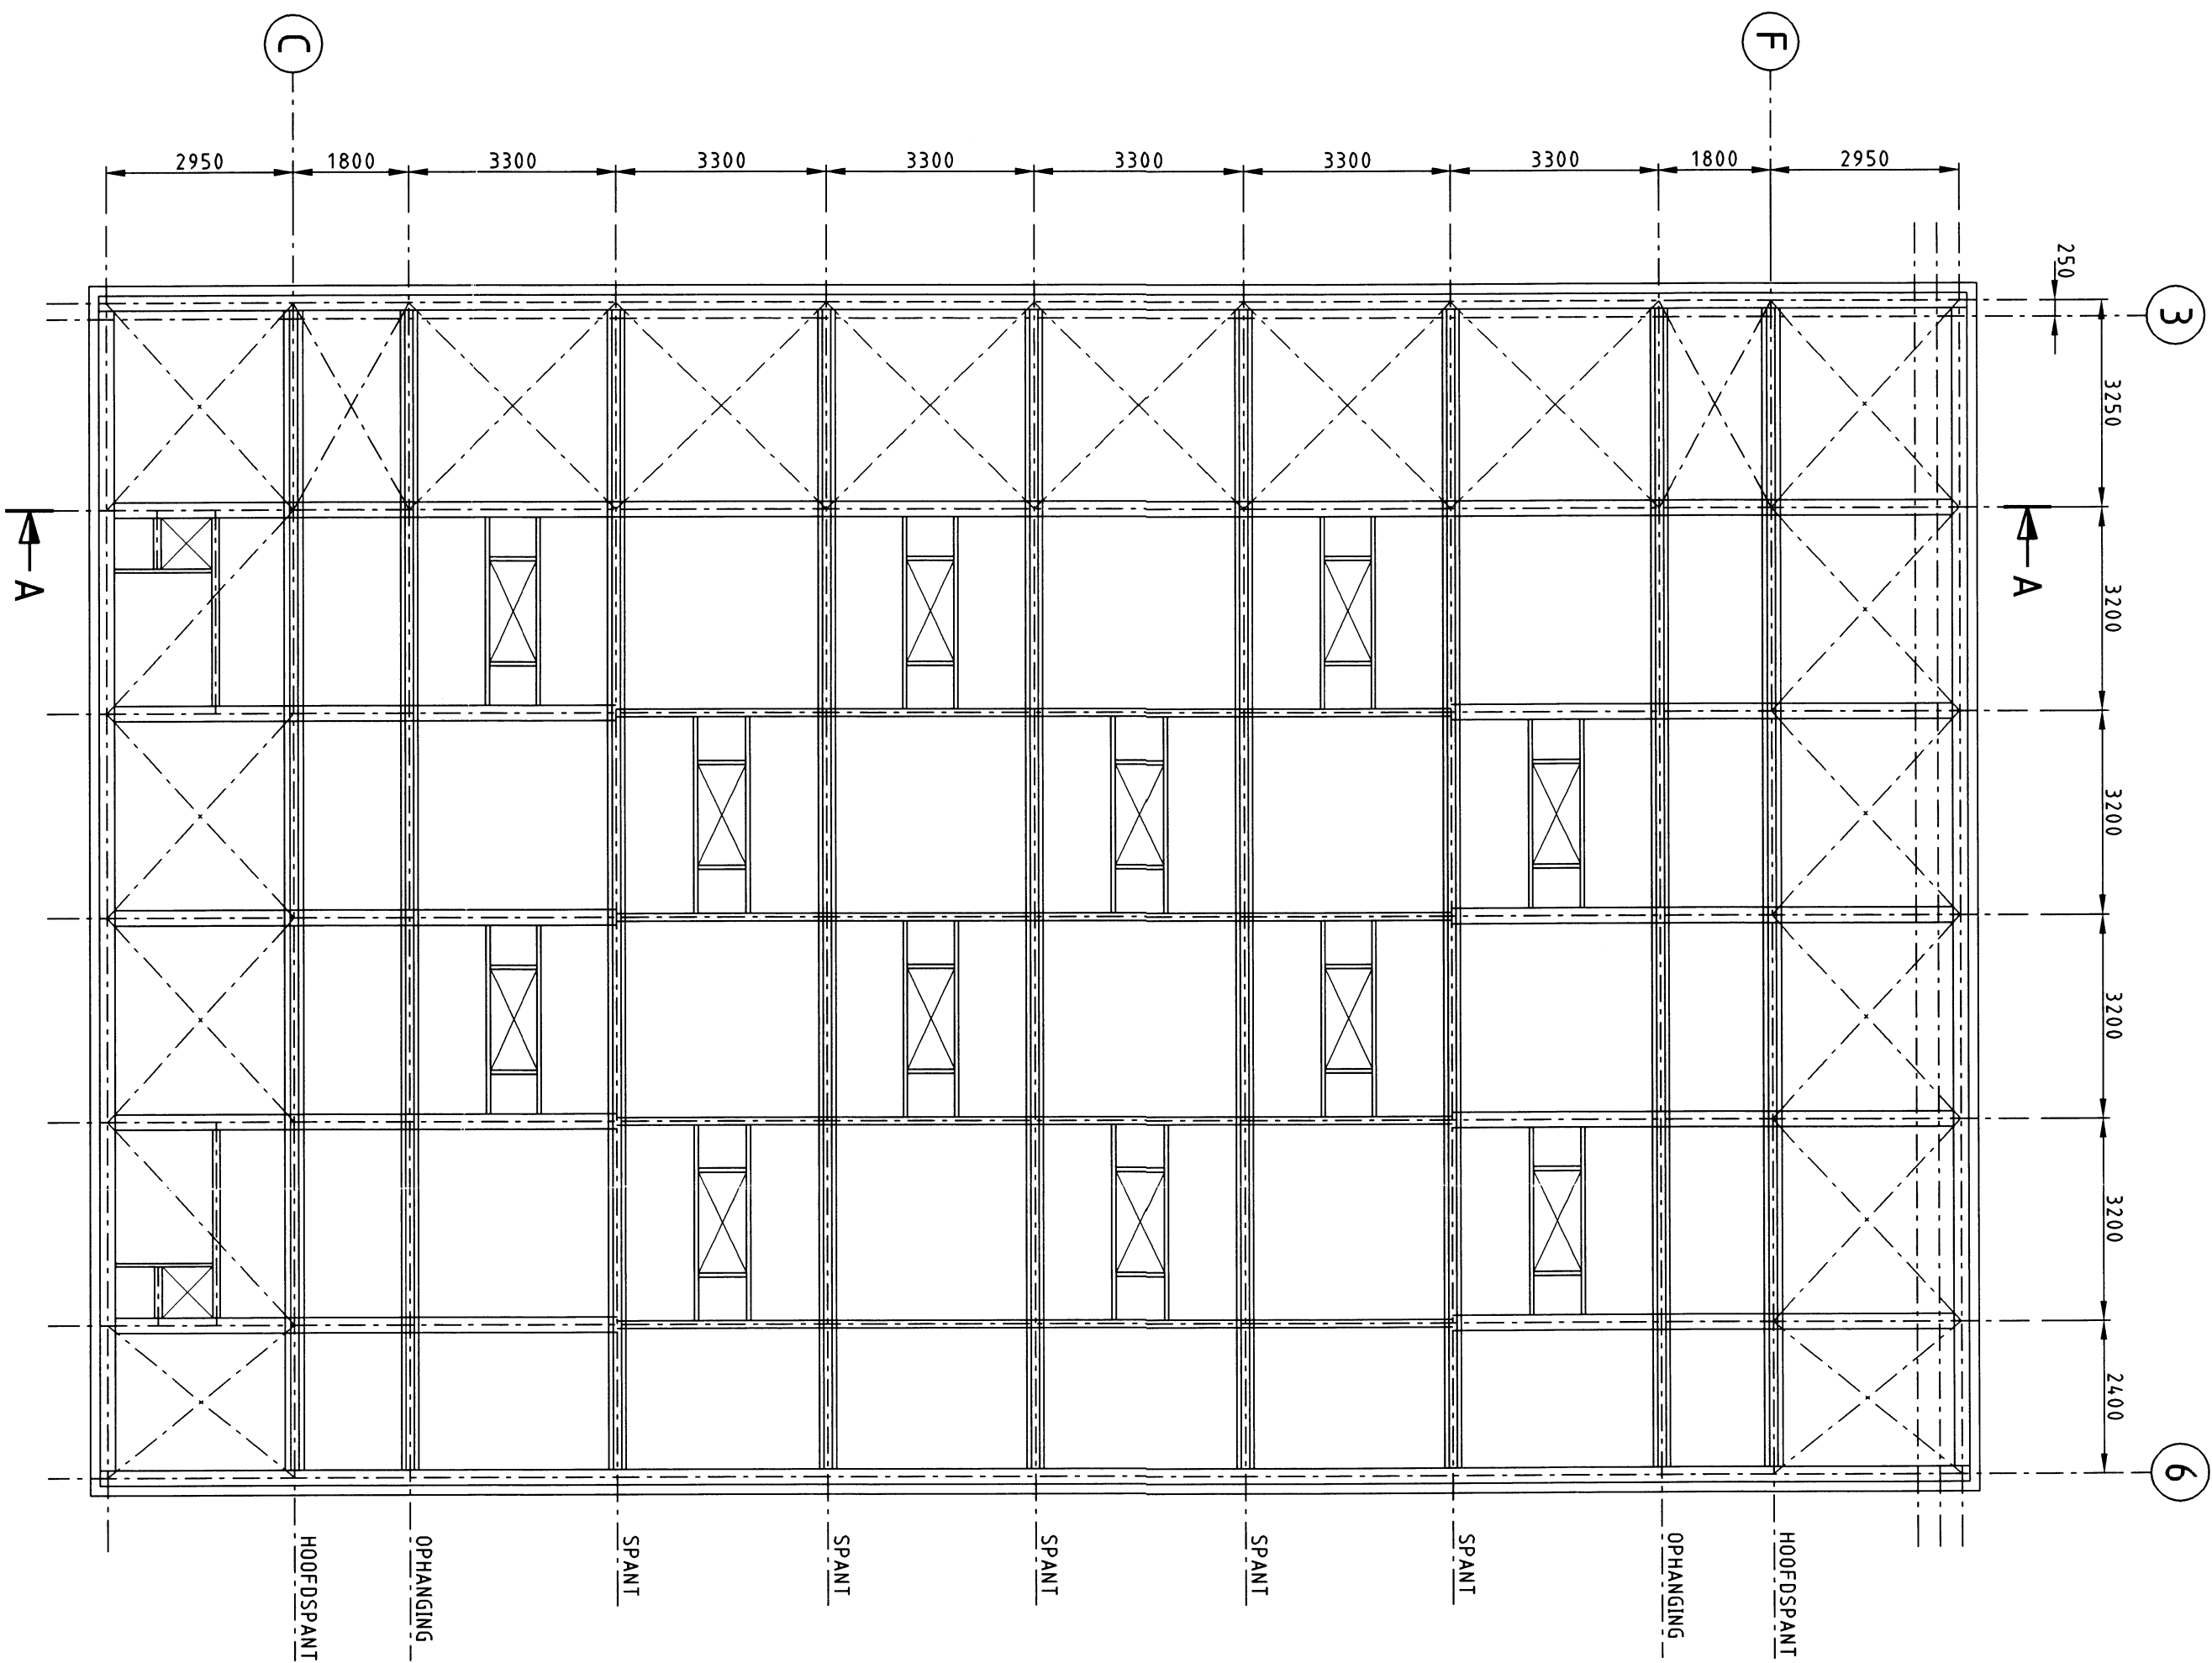

DAK +33.620

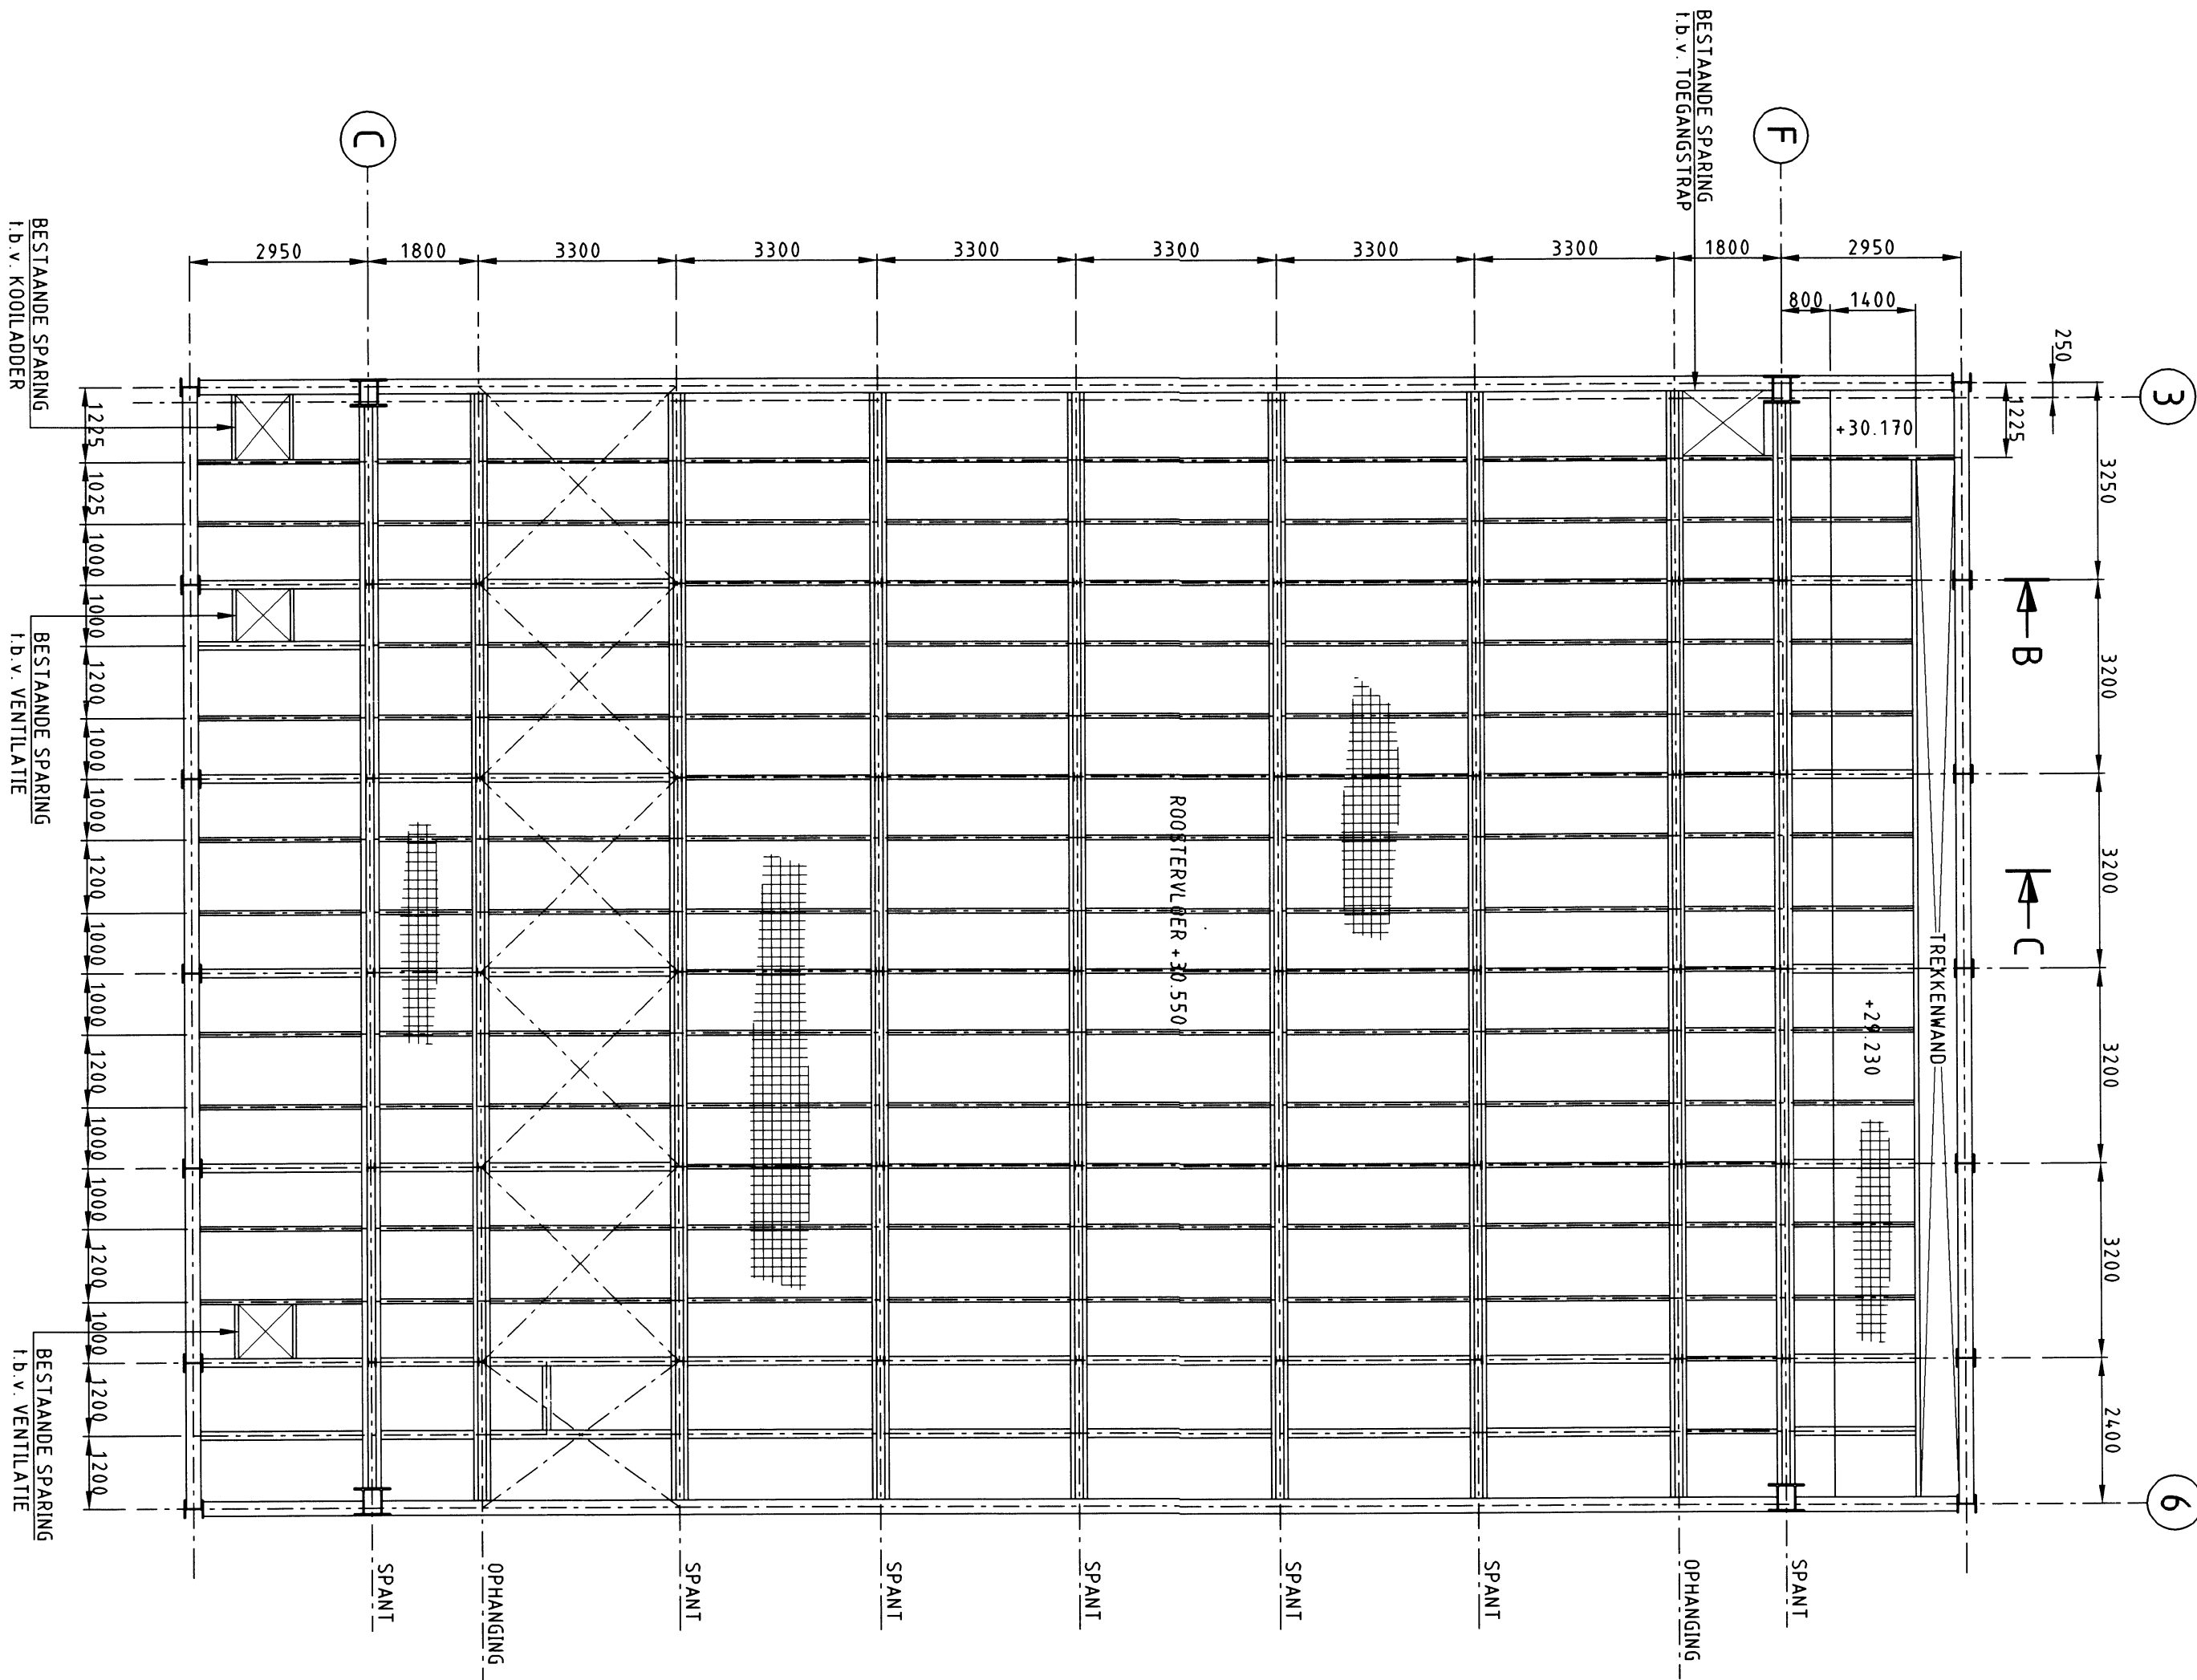

ROLLENZOLDER
B.K. ROOSTER +30.550, 30.170 EN 29.230

OPMERKINGEN:

- MATELIJKE WILLEN.
 - HOOGTE EN WILLEN EN WILLEN.
 - VOOR DOORSNEDEN A-A, B-B EN C-C ZIE TEKENING S-BT-002 EN S-BT-003.
- BIJBEHOORENDE TEKENINGEN:
- S-BT-002 BESTAANDE SITUATIE DOORSNEDEN
 - S-BT-003 BESTAANDE SITUATIE DOORSNEDEN EN DETAIL
 - S-BT-004 NIEUWE SITUATIE DAK EN ROLLENZOLDER
 - S-BT-005 NIEUWE SITUATIE DOORSNEDEN EN DETAIL
 - S-BT-006 NIEUWE SITUATIE DOORSNEDEN EN DETAIL

ver	datum	tekenaar	constr.	ontw.	omschrijving
G					
F					
E					
D					
C					
B					
A					

VOORLOPIG (d.d. 12-02-99)

Gemeentewerken
ROTTERDAM
Ingenieursbureau
Becon- en Snelbouw

Galvanisstraat 15
Postbus 6531
3002 AR ROTTERDAM
Telefoon: 010 489 4530
Telefax: 010 489 6200

SCHOUWBURG ROTTERDAM									
AANPASSEN STAALCONSTRUCTIE TONNELTOREN									
BESTAANDE SITUATIE									
DAK EN ROLLENZOLDER									
BESTEKTEKENING									
getekend	gecontroleerd	paraaf	tekening						
J. EISELENS	constr.	ontw.	intek.	tek.	proj.	S-BT-001			