
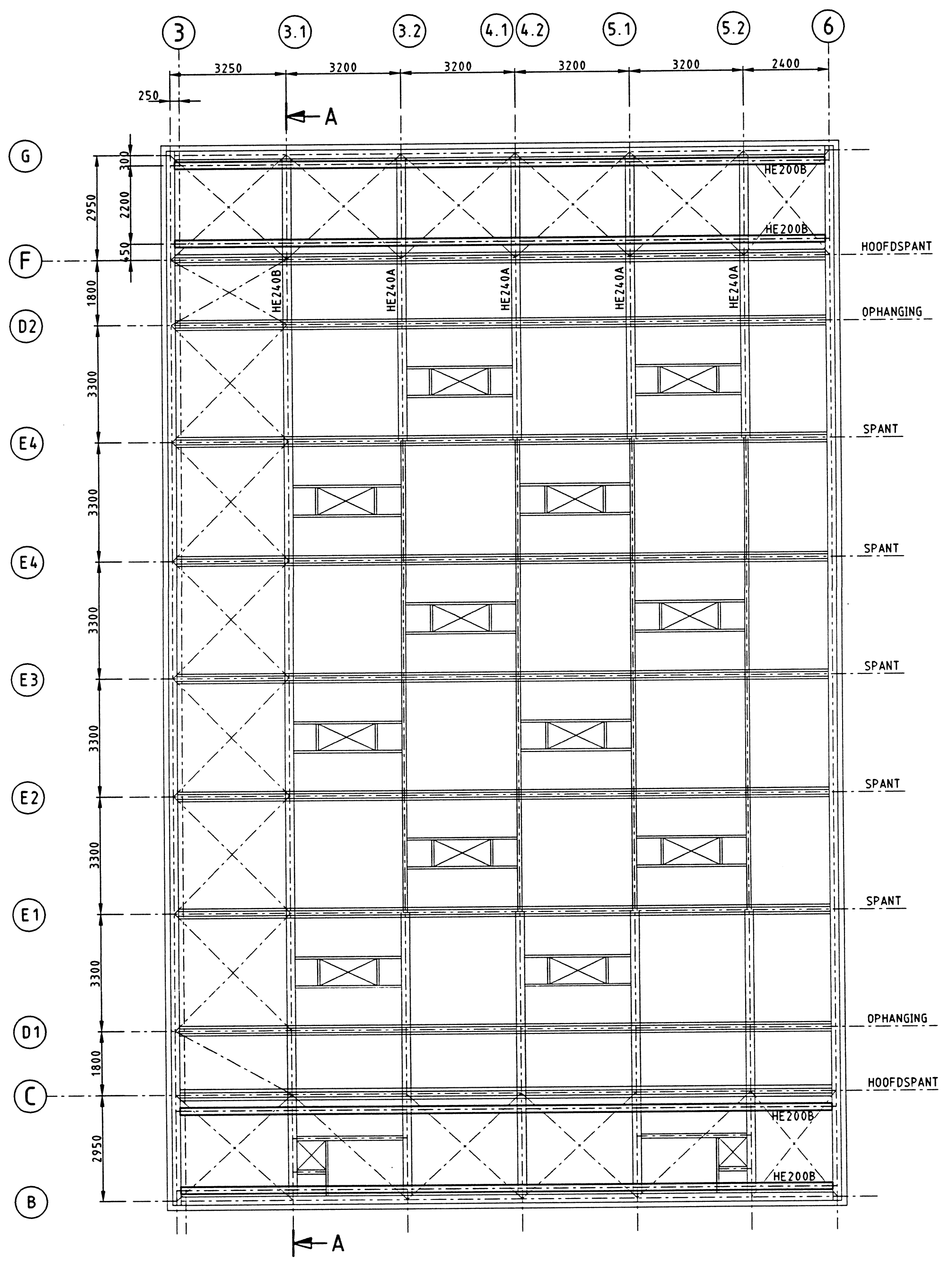


DAK +33.620

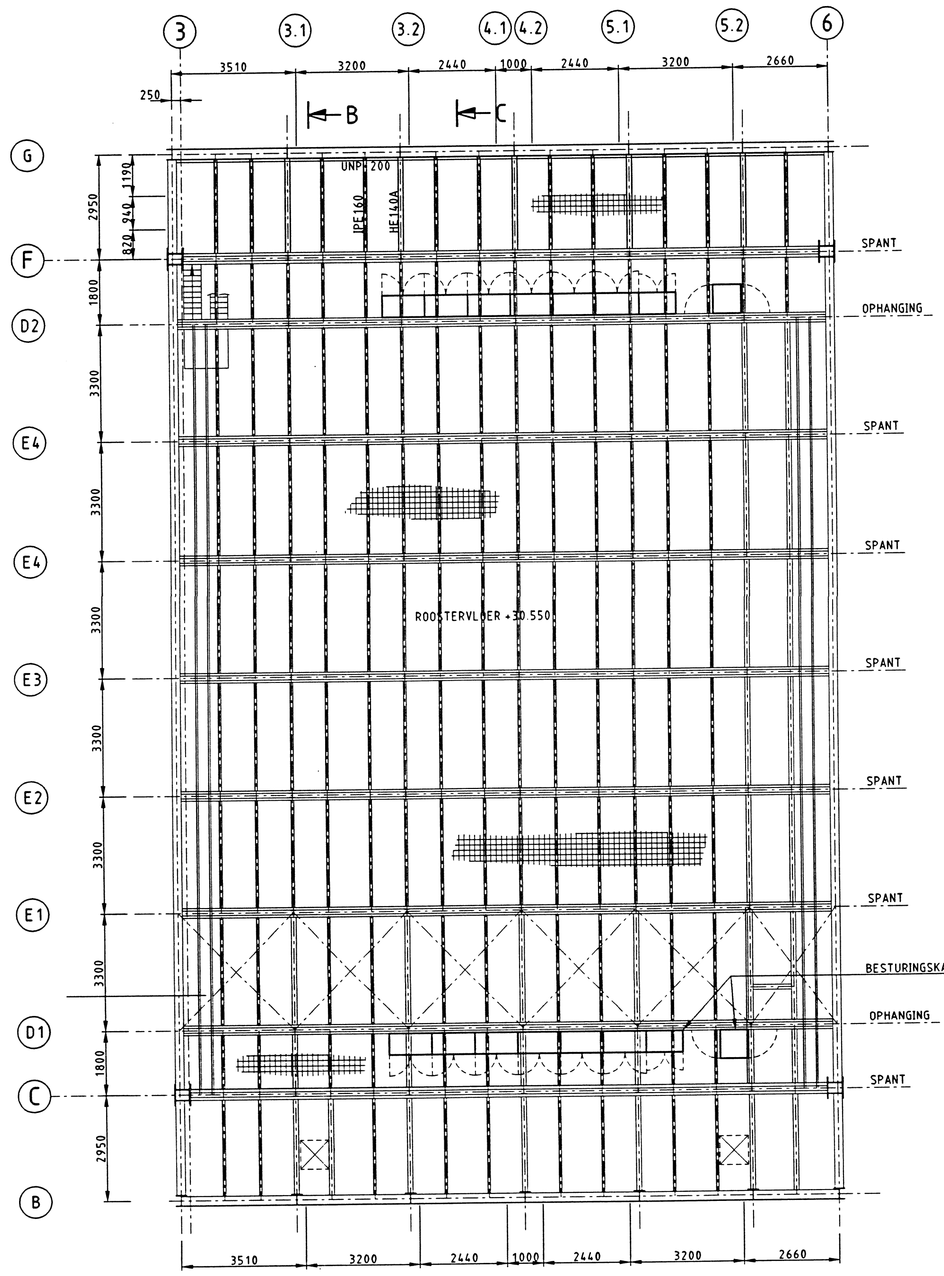

ROLLENZOLDER

B.K. ROOSTER +30.550, 30.170 EN 29.230

ver.	datum	tekenaar	constr.	ontw.t.	omschrijving
G					
F					
E					
D					
C					
B					
A					
versie					

VOORLOPIG (d.d. 21-12-'99)

OPMERKINGEN:

- MATEN IN MILLIMETERS,
- HOOGTEMATEN IN MILLIMETERS T.O.V. N.A.P.
- MATEN IN HET WERK CONTROLEREN
- VOOR DOORSNEDE A-A, B EN C ZIE TEKENING S-BT-005 EN S-BT-006
- BESTAANDE KABELKOKERS, VERLICHTING EN SPRINKLER-INSTALLATIE AANPASSEN

BIJBEHORENDE TEKENINGEN:

SPT-001 BESTAANDE SITUATIE DAK EN ROLLENVLOER
SPT-002 BESTAANDE SITUATIE DOORSNEDEN
SPT-003 BESTAANDE SITUATIE DOORSNEDES EN DETAILS
SPT-005 NIEUWE SITUATIE DOORSNEDEN
SPT-006 NIEUWE SITUATIE DOORSNEDES EN DETAILS

Gemeentewerken ROTTERDAM
Ingenieursbureau Beton- en Staalbouw

Galvanistraat 15
Postbus 6633
3002 AP Rotterdam
Telefoon 010 489 4530
Telefax 010 489 6200

SCHOUWBURG ROTTERDAM

AANPASSEN STAALCONSTRUCTIE TONEELTOREN
NIEUWE SITUATIE
DAK EN ROLLENVLOER
PLANTEKENING

bestek : -
formaat : A1
schaal : 1:100
datum : 21-12-1999

gelekend: J.ERKELENS
gecontroleerd: constr. | ontw.t.
paraaf: hfd CBO | hfd o.afd. | projl.
tekeningnr.: D1776 S-PT-004 ver. -

acad/bruggen/schouwburg/bestek/spt004.dwg