
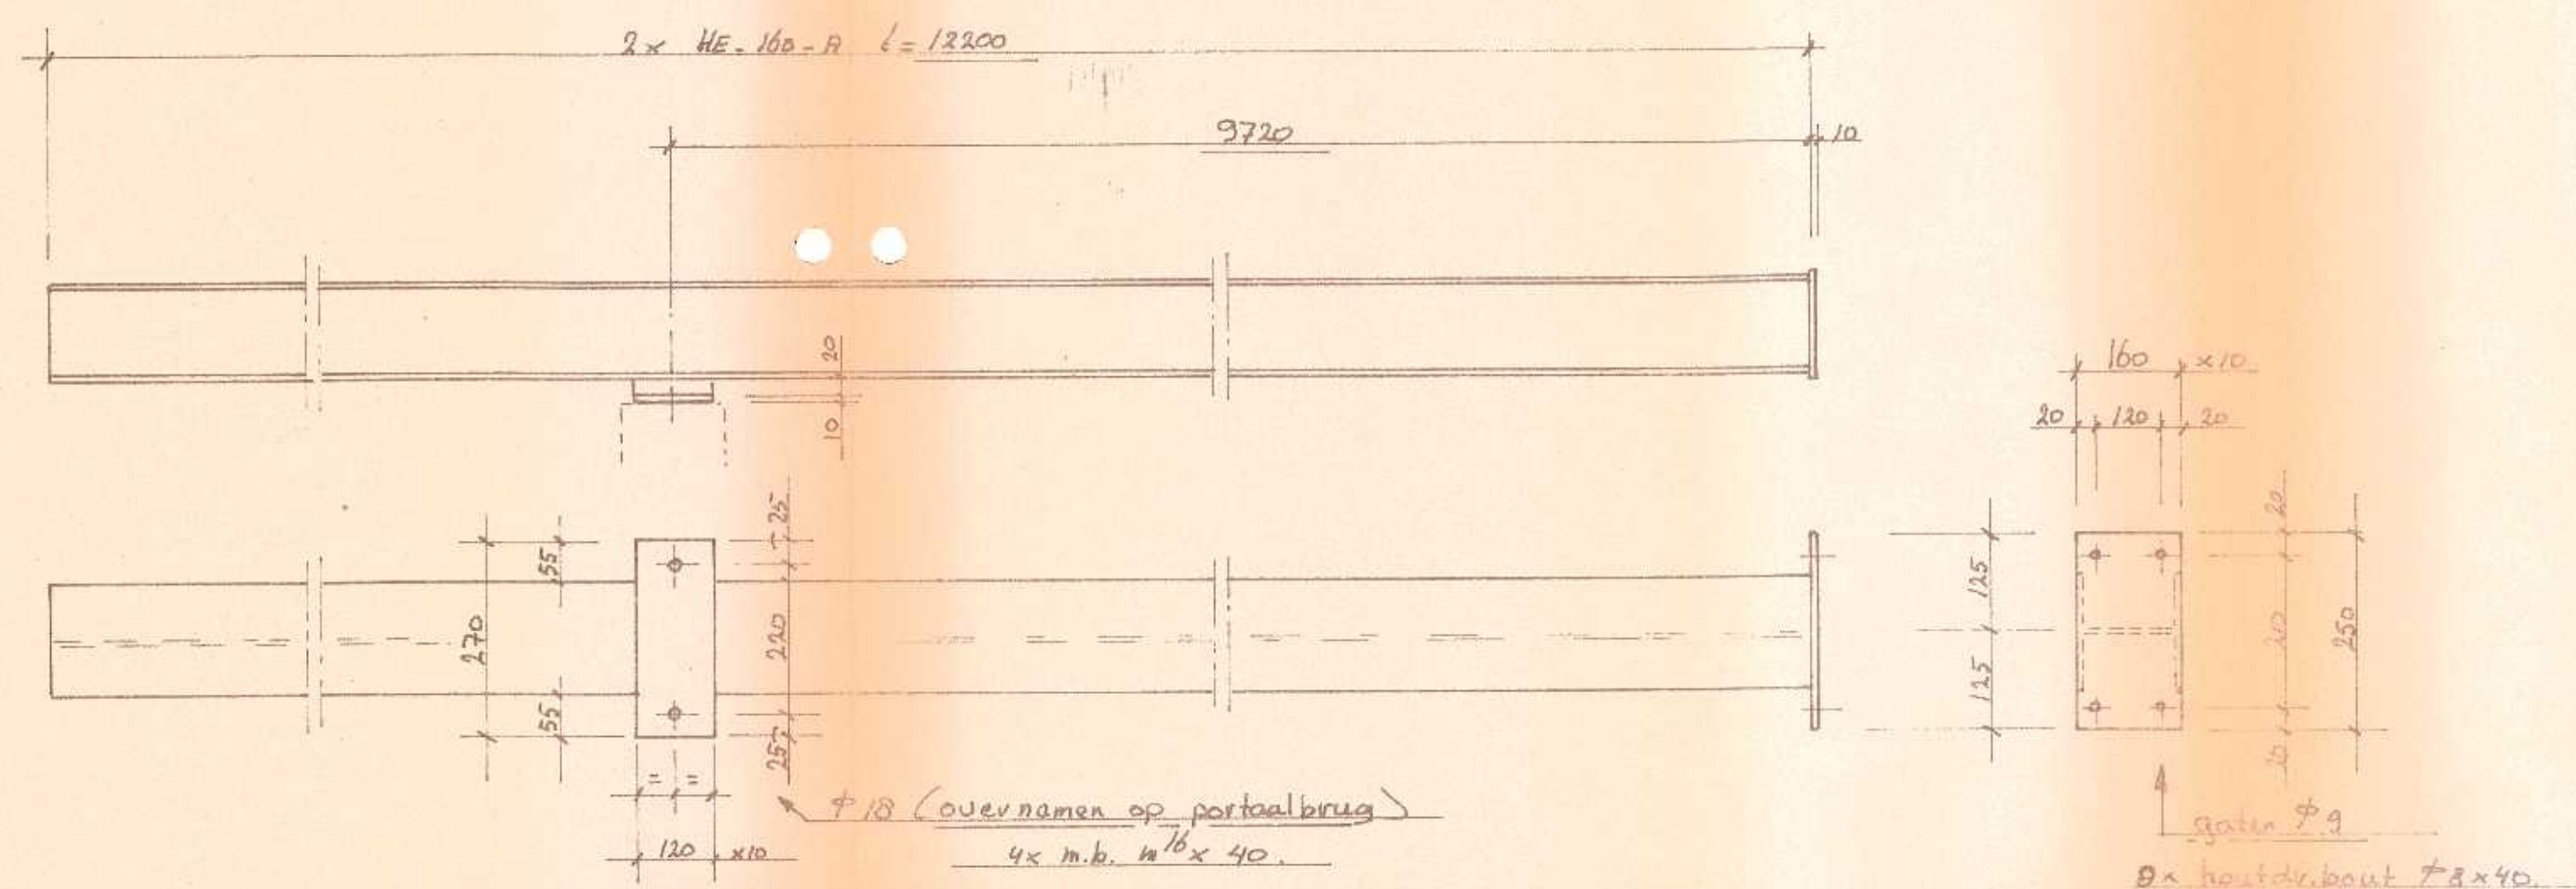


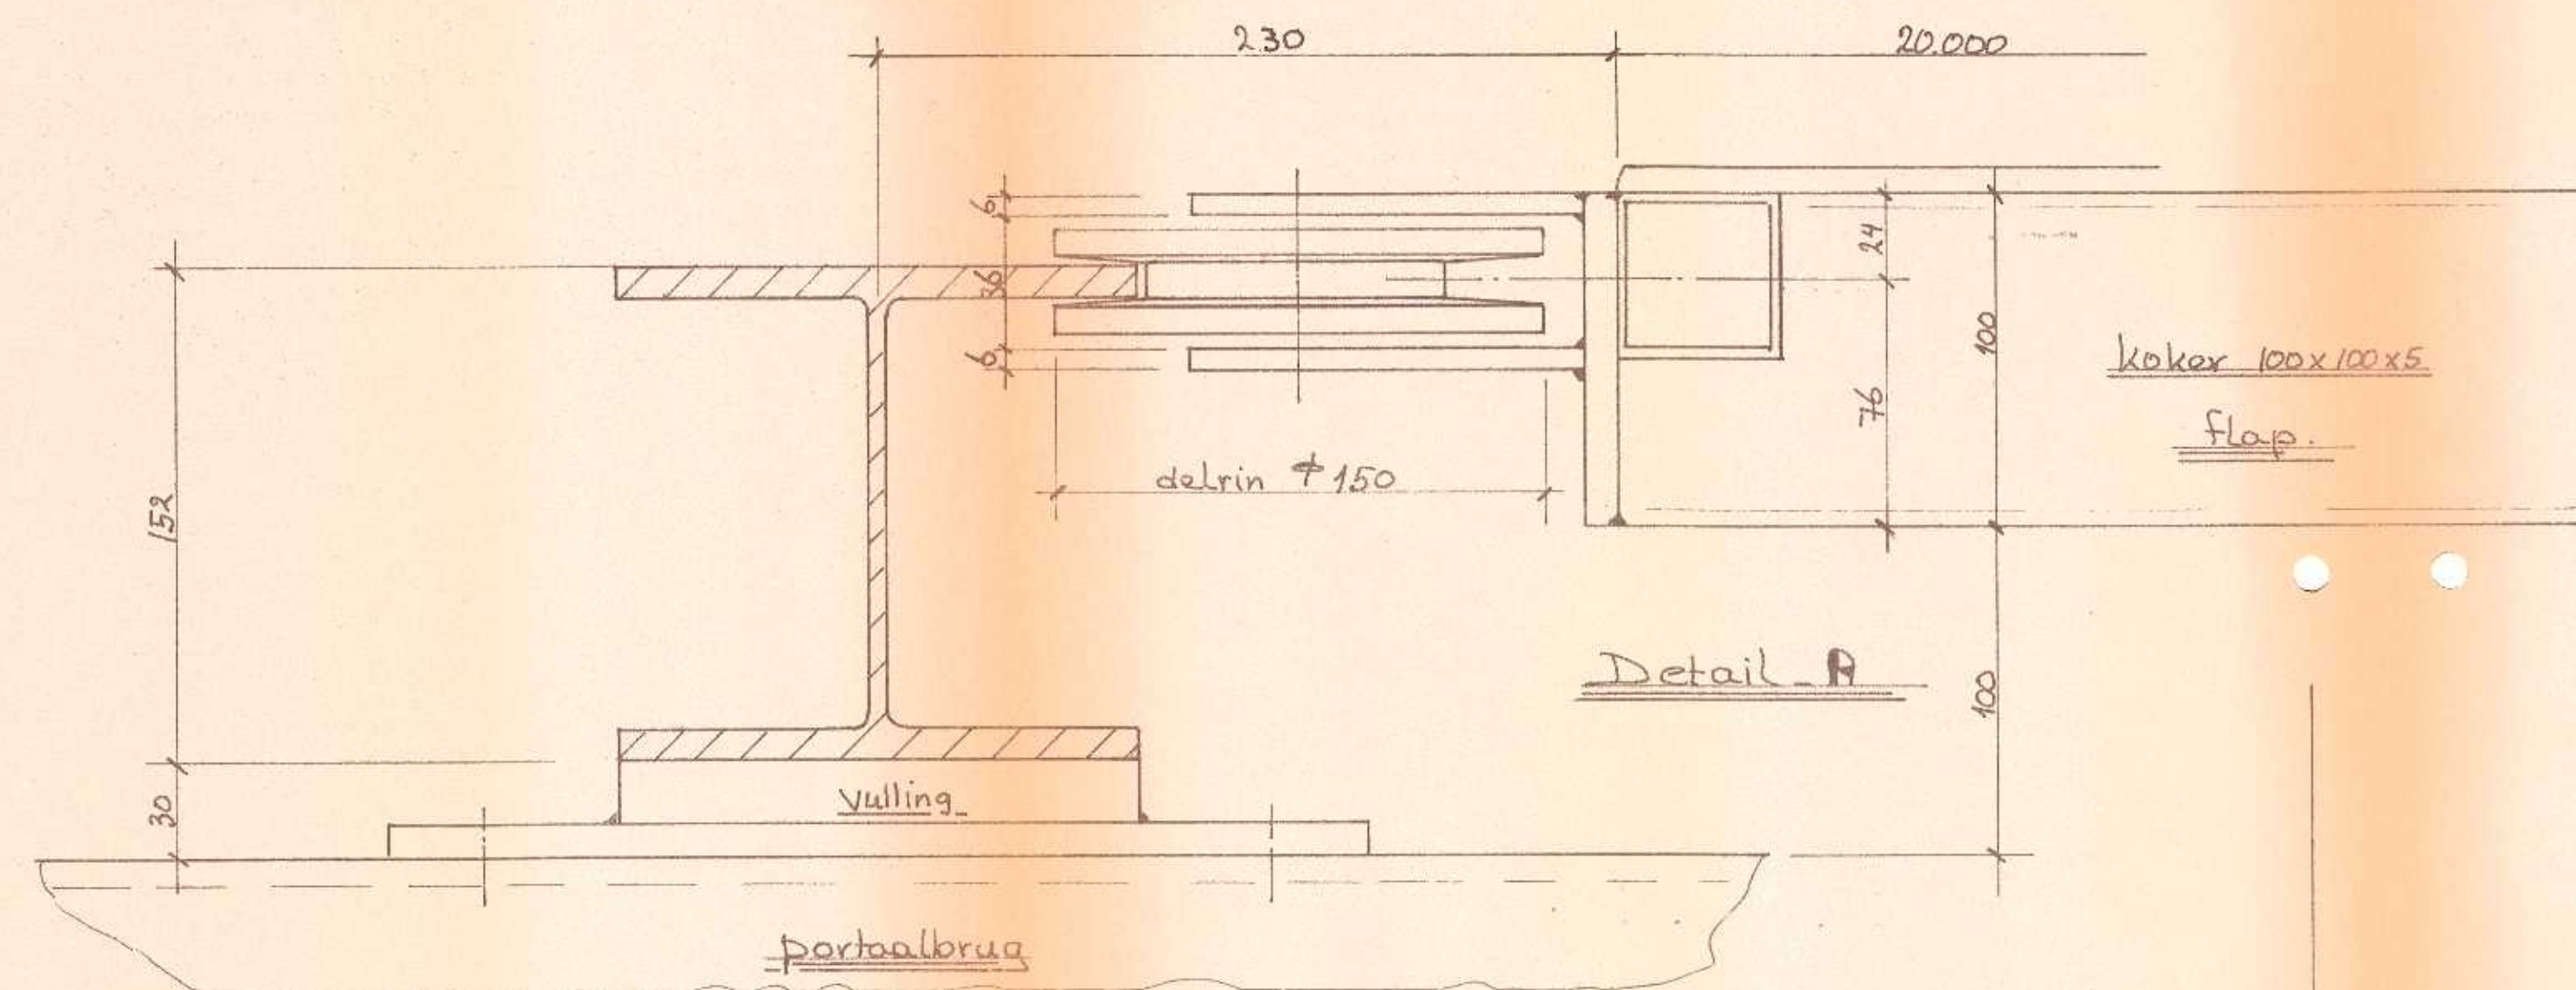

- bewerking : materiaal 50% gestraald + lasmenie
- : na fabricage borstelen + mexie bijwerken.
- : grondlaag prestat 2F. Snel blauw.
- : afleiding 2AL, 200.

g		
f		
e		
d		
c		
b		
a		

Sch. 1:50 - 1:2 - 9.2-'87 ~~2~~

Wyzigingen.

Schouwburg Rotterdam.

geleiding lichtbrug

RODEN STAAL B.V. 56443.3.

RODEN - 05908-15855* - TELEX 77095 - HOLLAND AUTEURSRECHT-VOORBEHOUDEN