


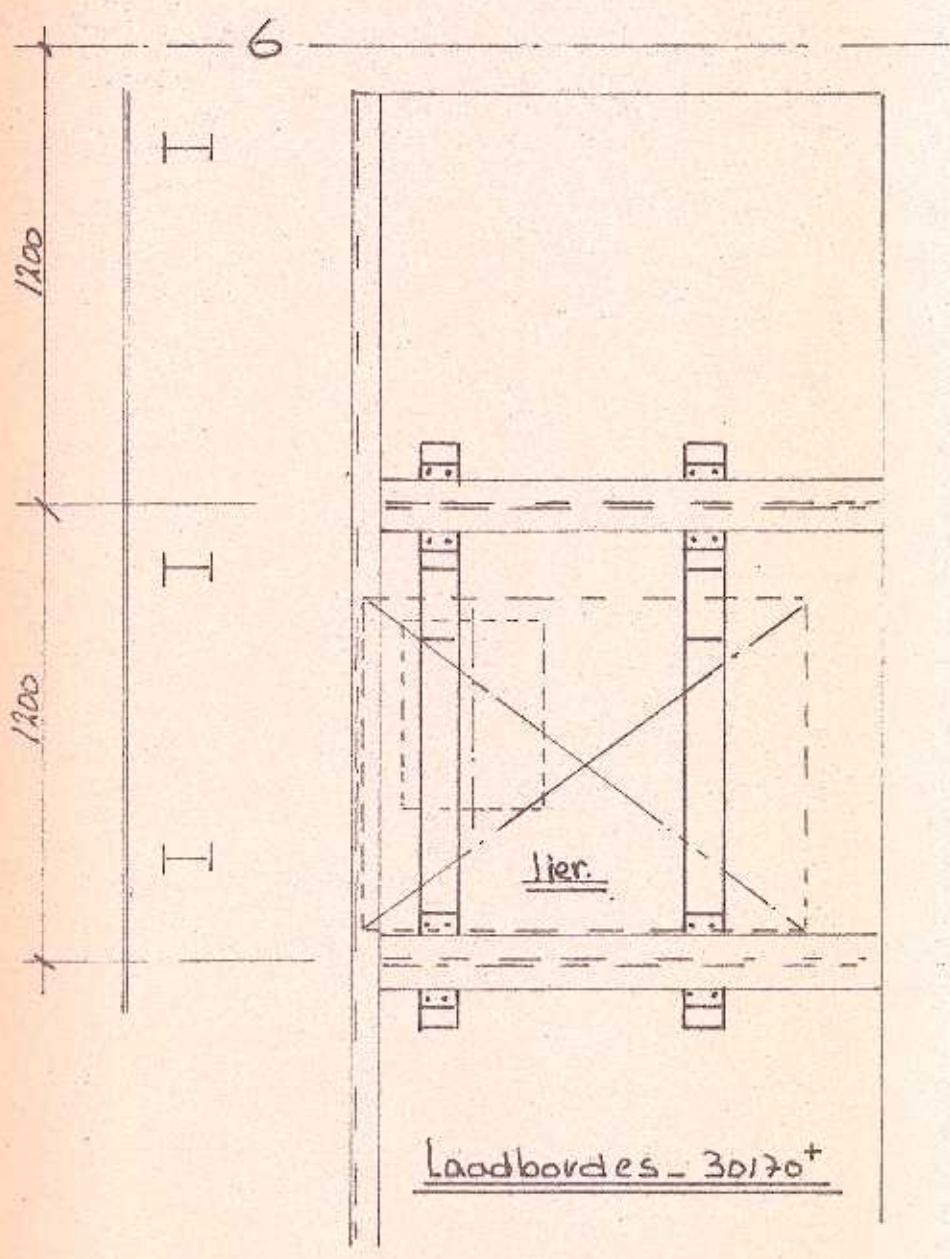
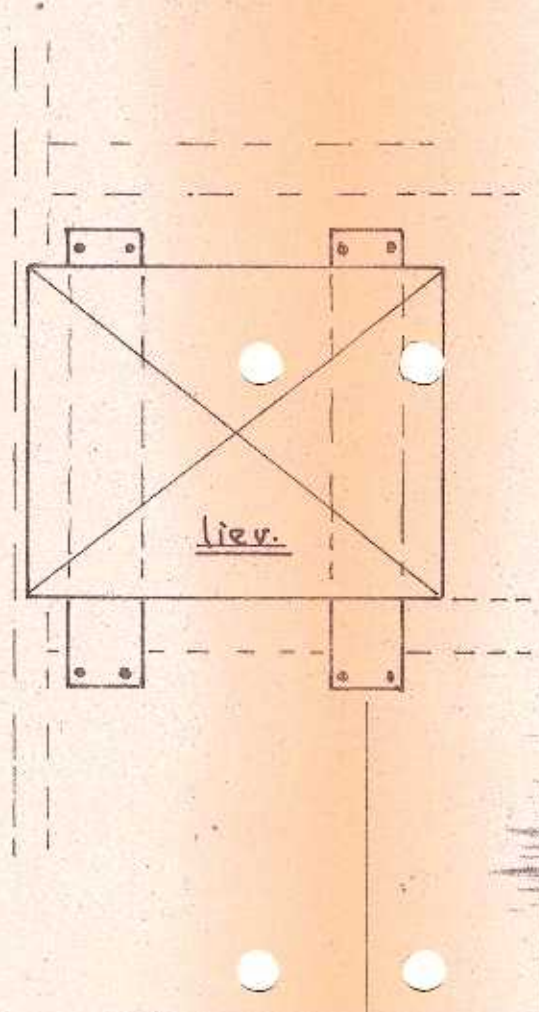


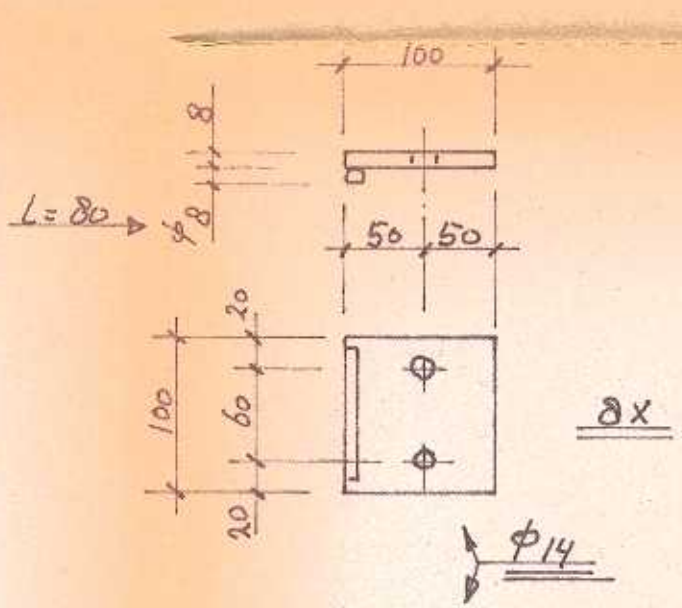


bovenaanz. Sch 1:20.

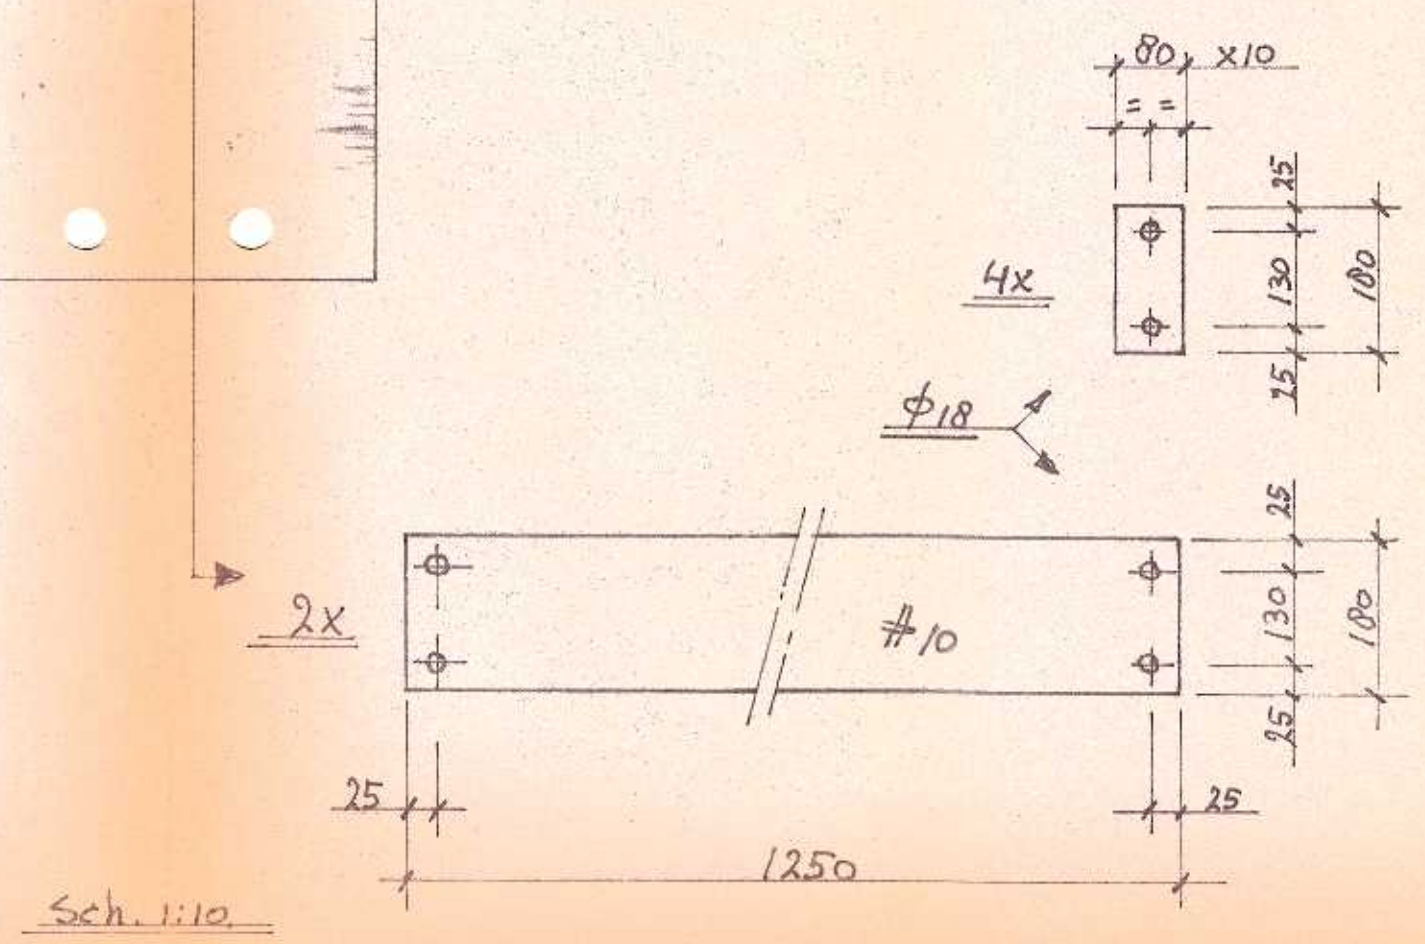


H.A.T. 8x draadeind m¹⁶ x 360.
16x moer m¹⁶
16x moerbout m¹² x 40

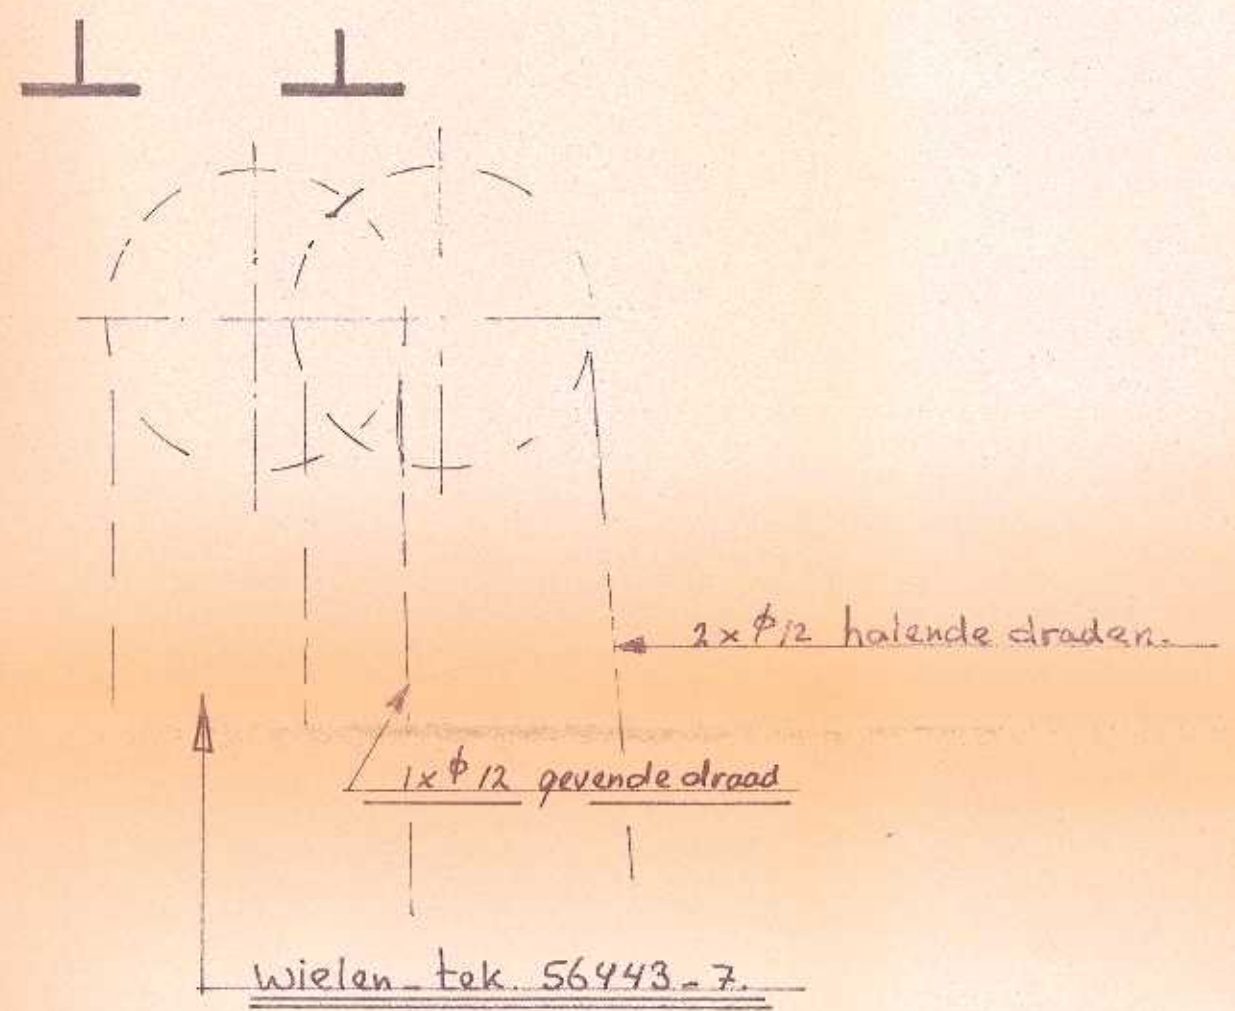

Sch. 1:5

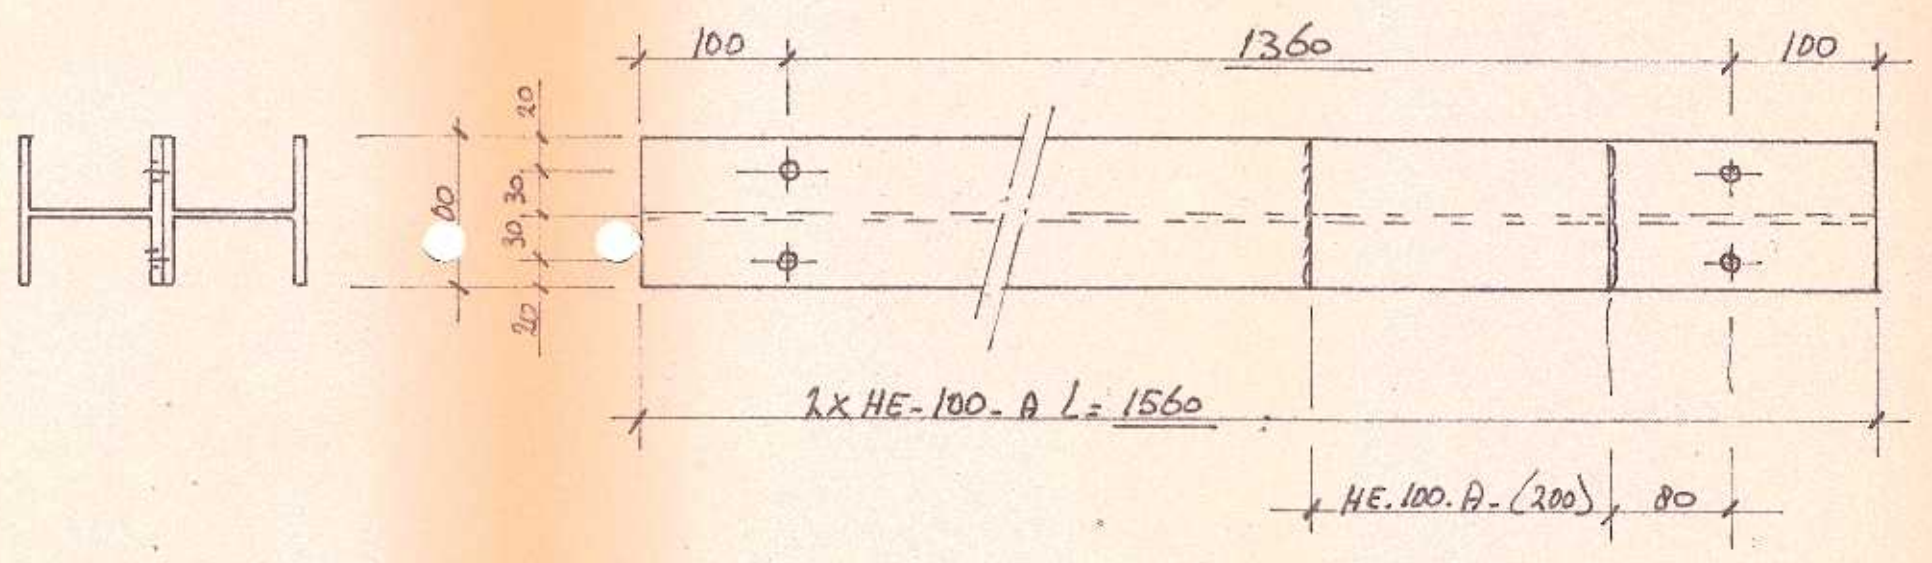

Vulstukjes φ25 L=40 (4x)
 " " " " L=77 (4x)

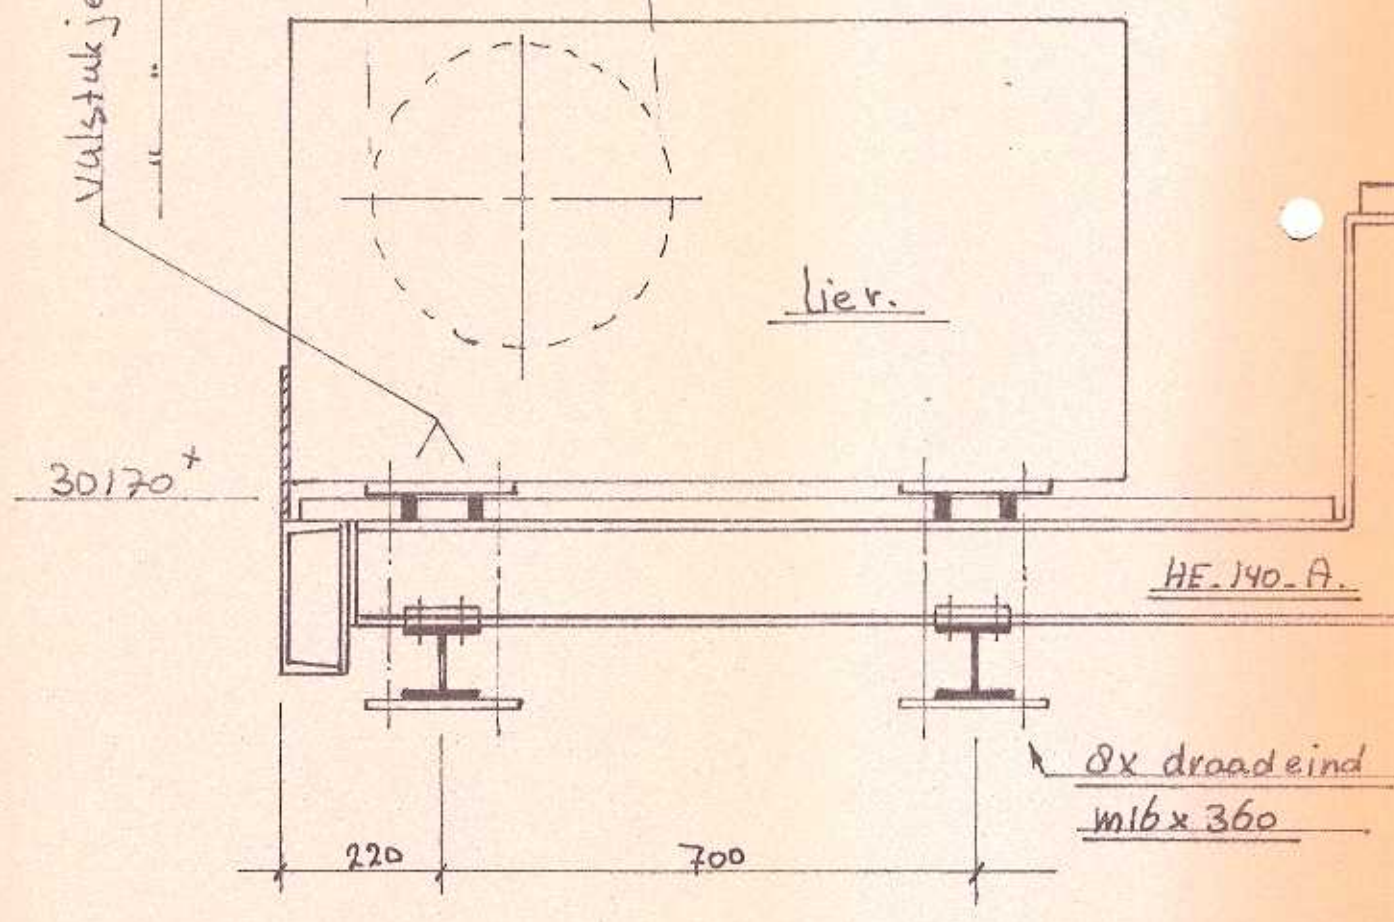

bew. SA 2⁵ gestraald materiaal + lasmenie
 na bewerken borstelen + menie bijwerken.
 grondlaag - prestatie 2F snel blauw.
 aflaklaag RAL 6000
 gew. 18.11.87 9.11.87

Sch. 1:10 - 1:5.

Behouwborg Rotterdam. Liefundatie Lichtbrug

RODEN STAAL B.V. 56443-9.

RODEN - 05908-15855* - TELEX 77095 - HOLLAND - AUTEURSRECHT VOORBEHOUDEN