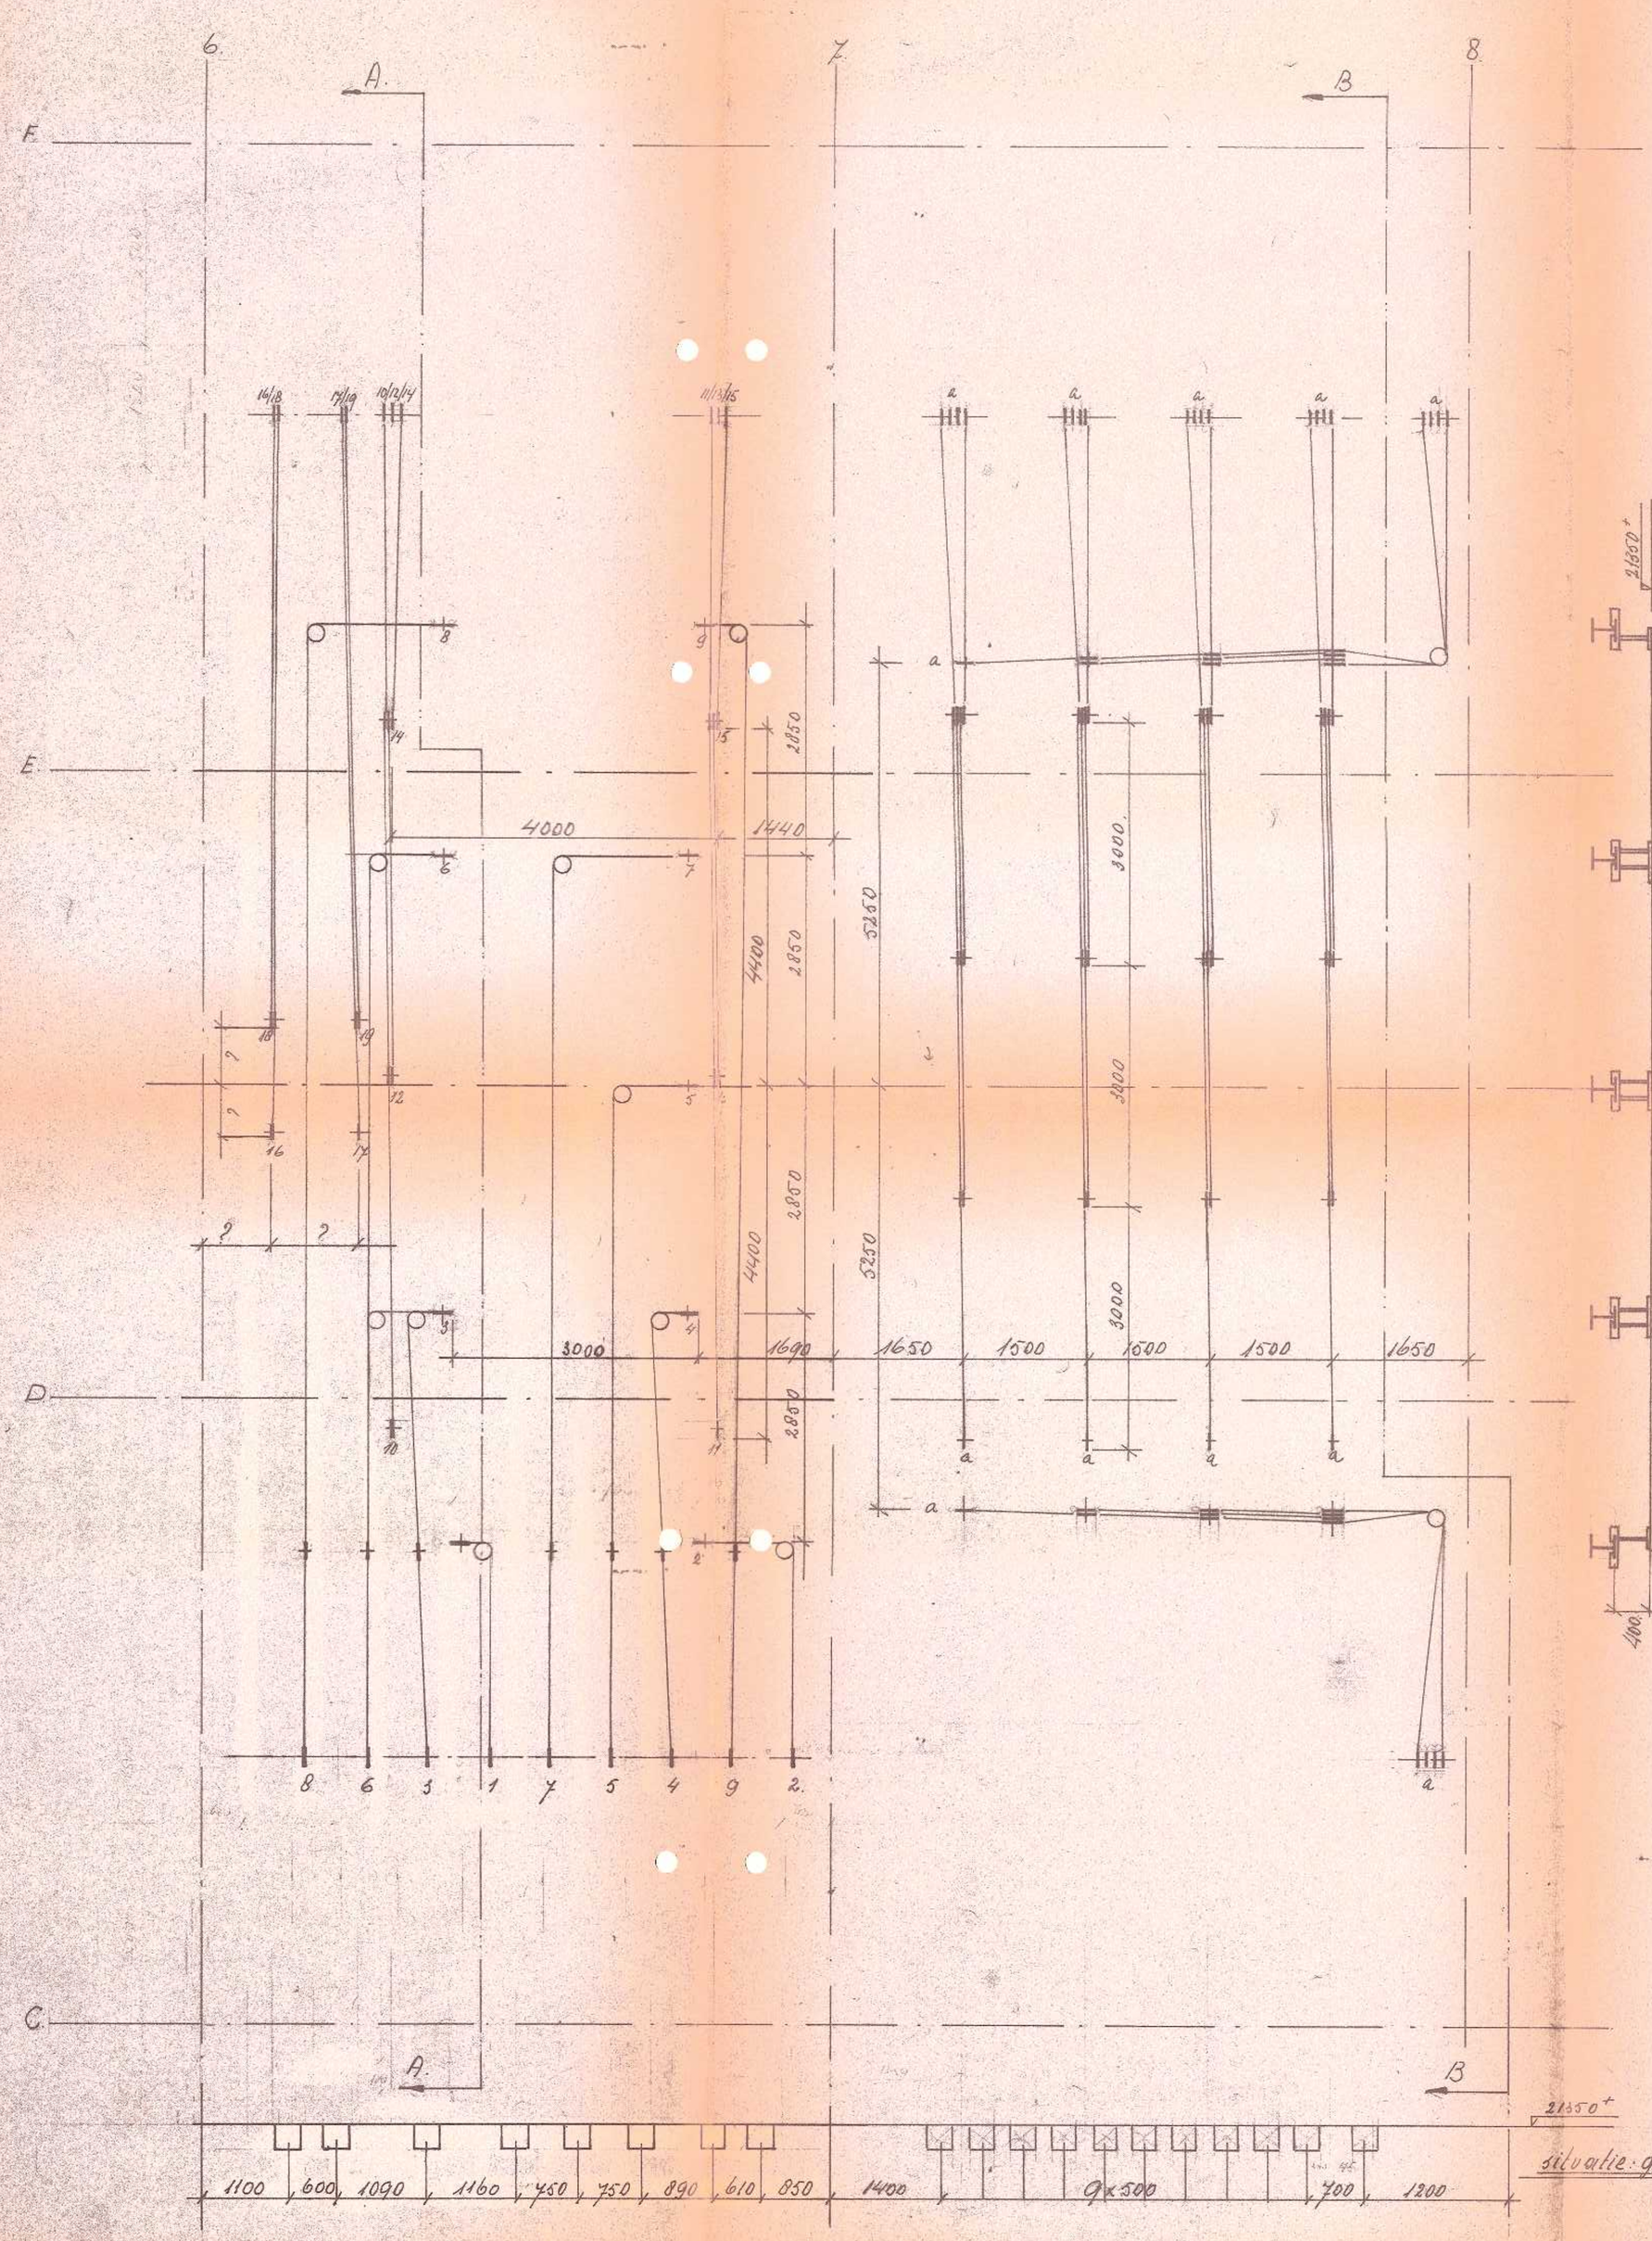

silvatie-gordijnbakken 6-7-8

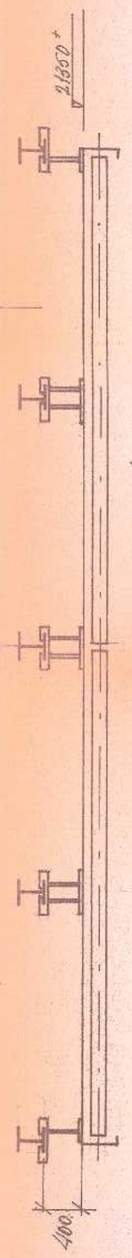

ophanging gordijnbakken

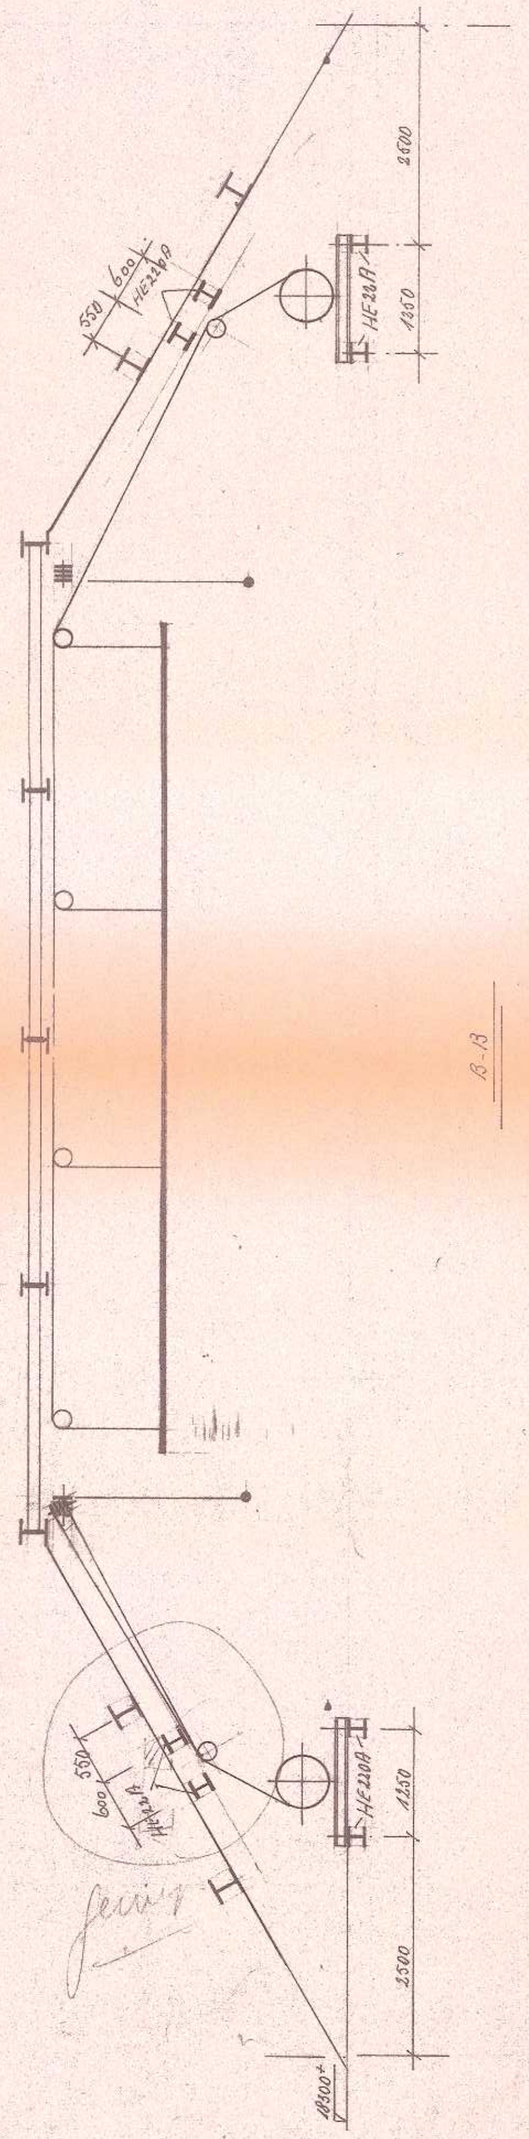

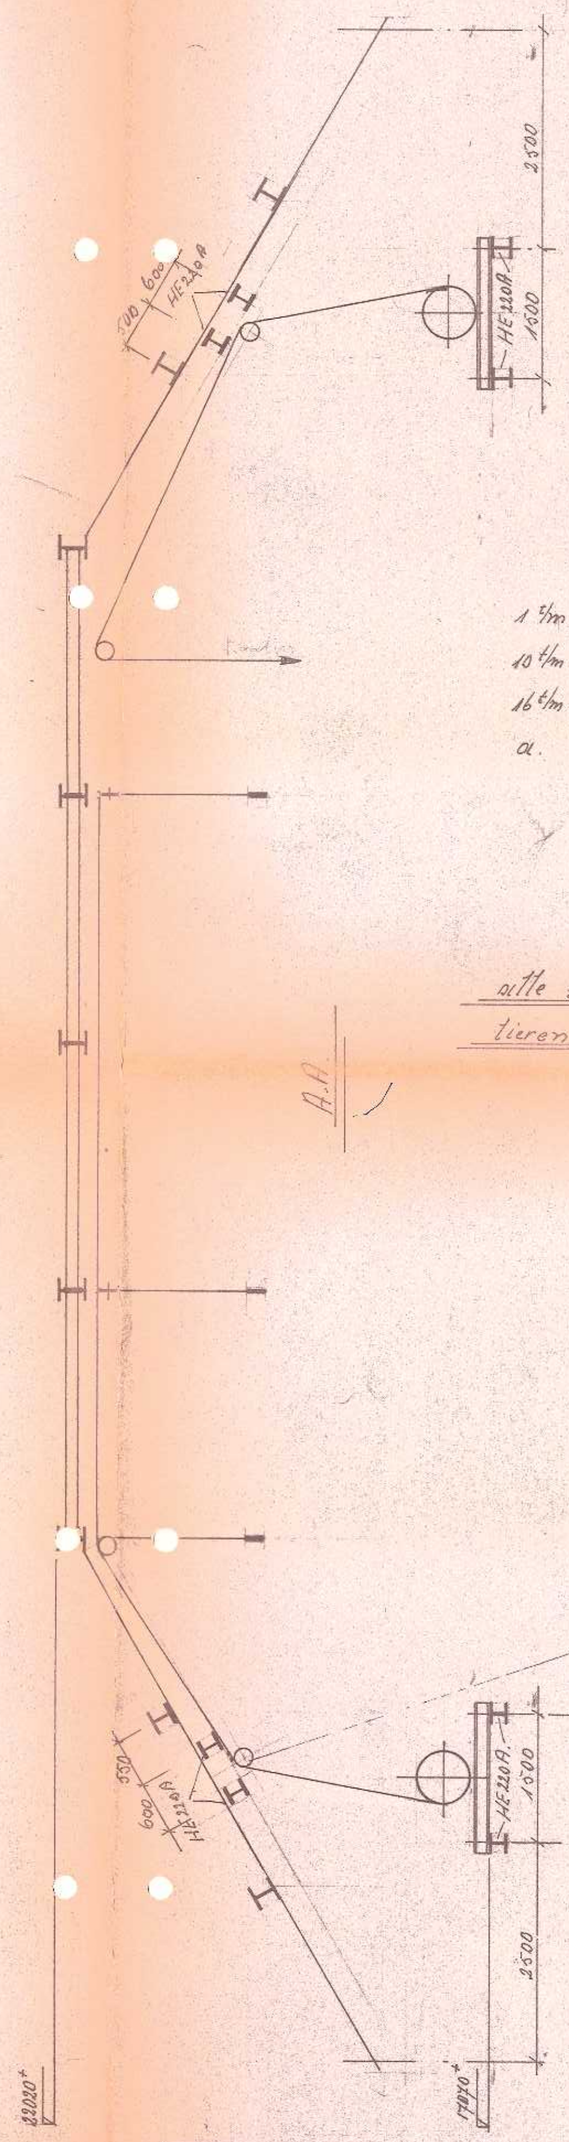

1 t/m 9 puntrekken.
13 t/m 15 kwartser
16 t/m 19 luidspreker
a. trekken zaal.

alle staalconstructies levering derden.
lieren incl. onderstag balk Rodenstaal.

situatie ophangwielen
1:20.

Sch.: 1:50.

Schouwburg Rotterdam.
loop van de draden t.b.v puntrekken - kwartser - luidspreker - zaaltrekken

b. gew. 16.5.86 plaats HE220A. langs dak.
a. gew.: 22.4.86. - opstelling lieren - zietek: 56440/2

RODEN STAAL B.V. 56440/8 b.

RODEN - 05908-15858* - TELEX 77095 - HOLLAND

AUTEURSRECHT-VOORBEHOUDEN