




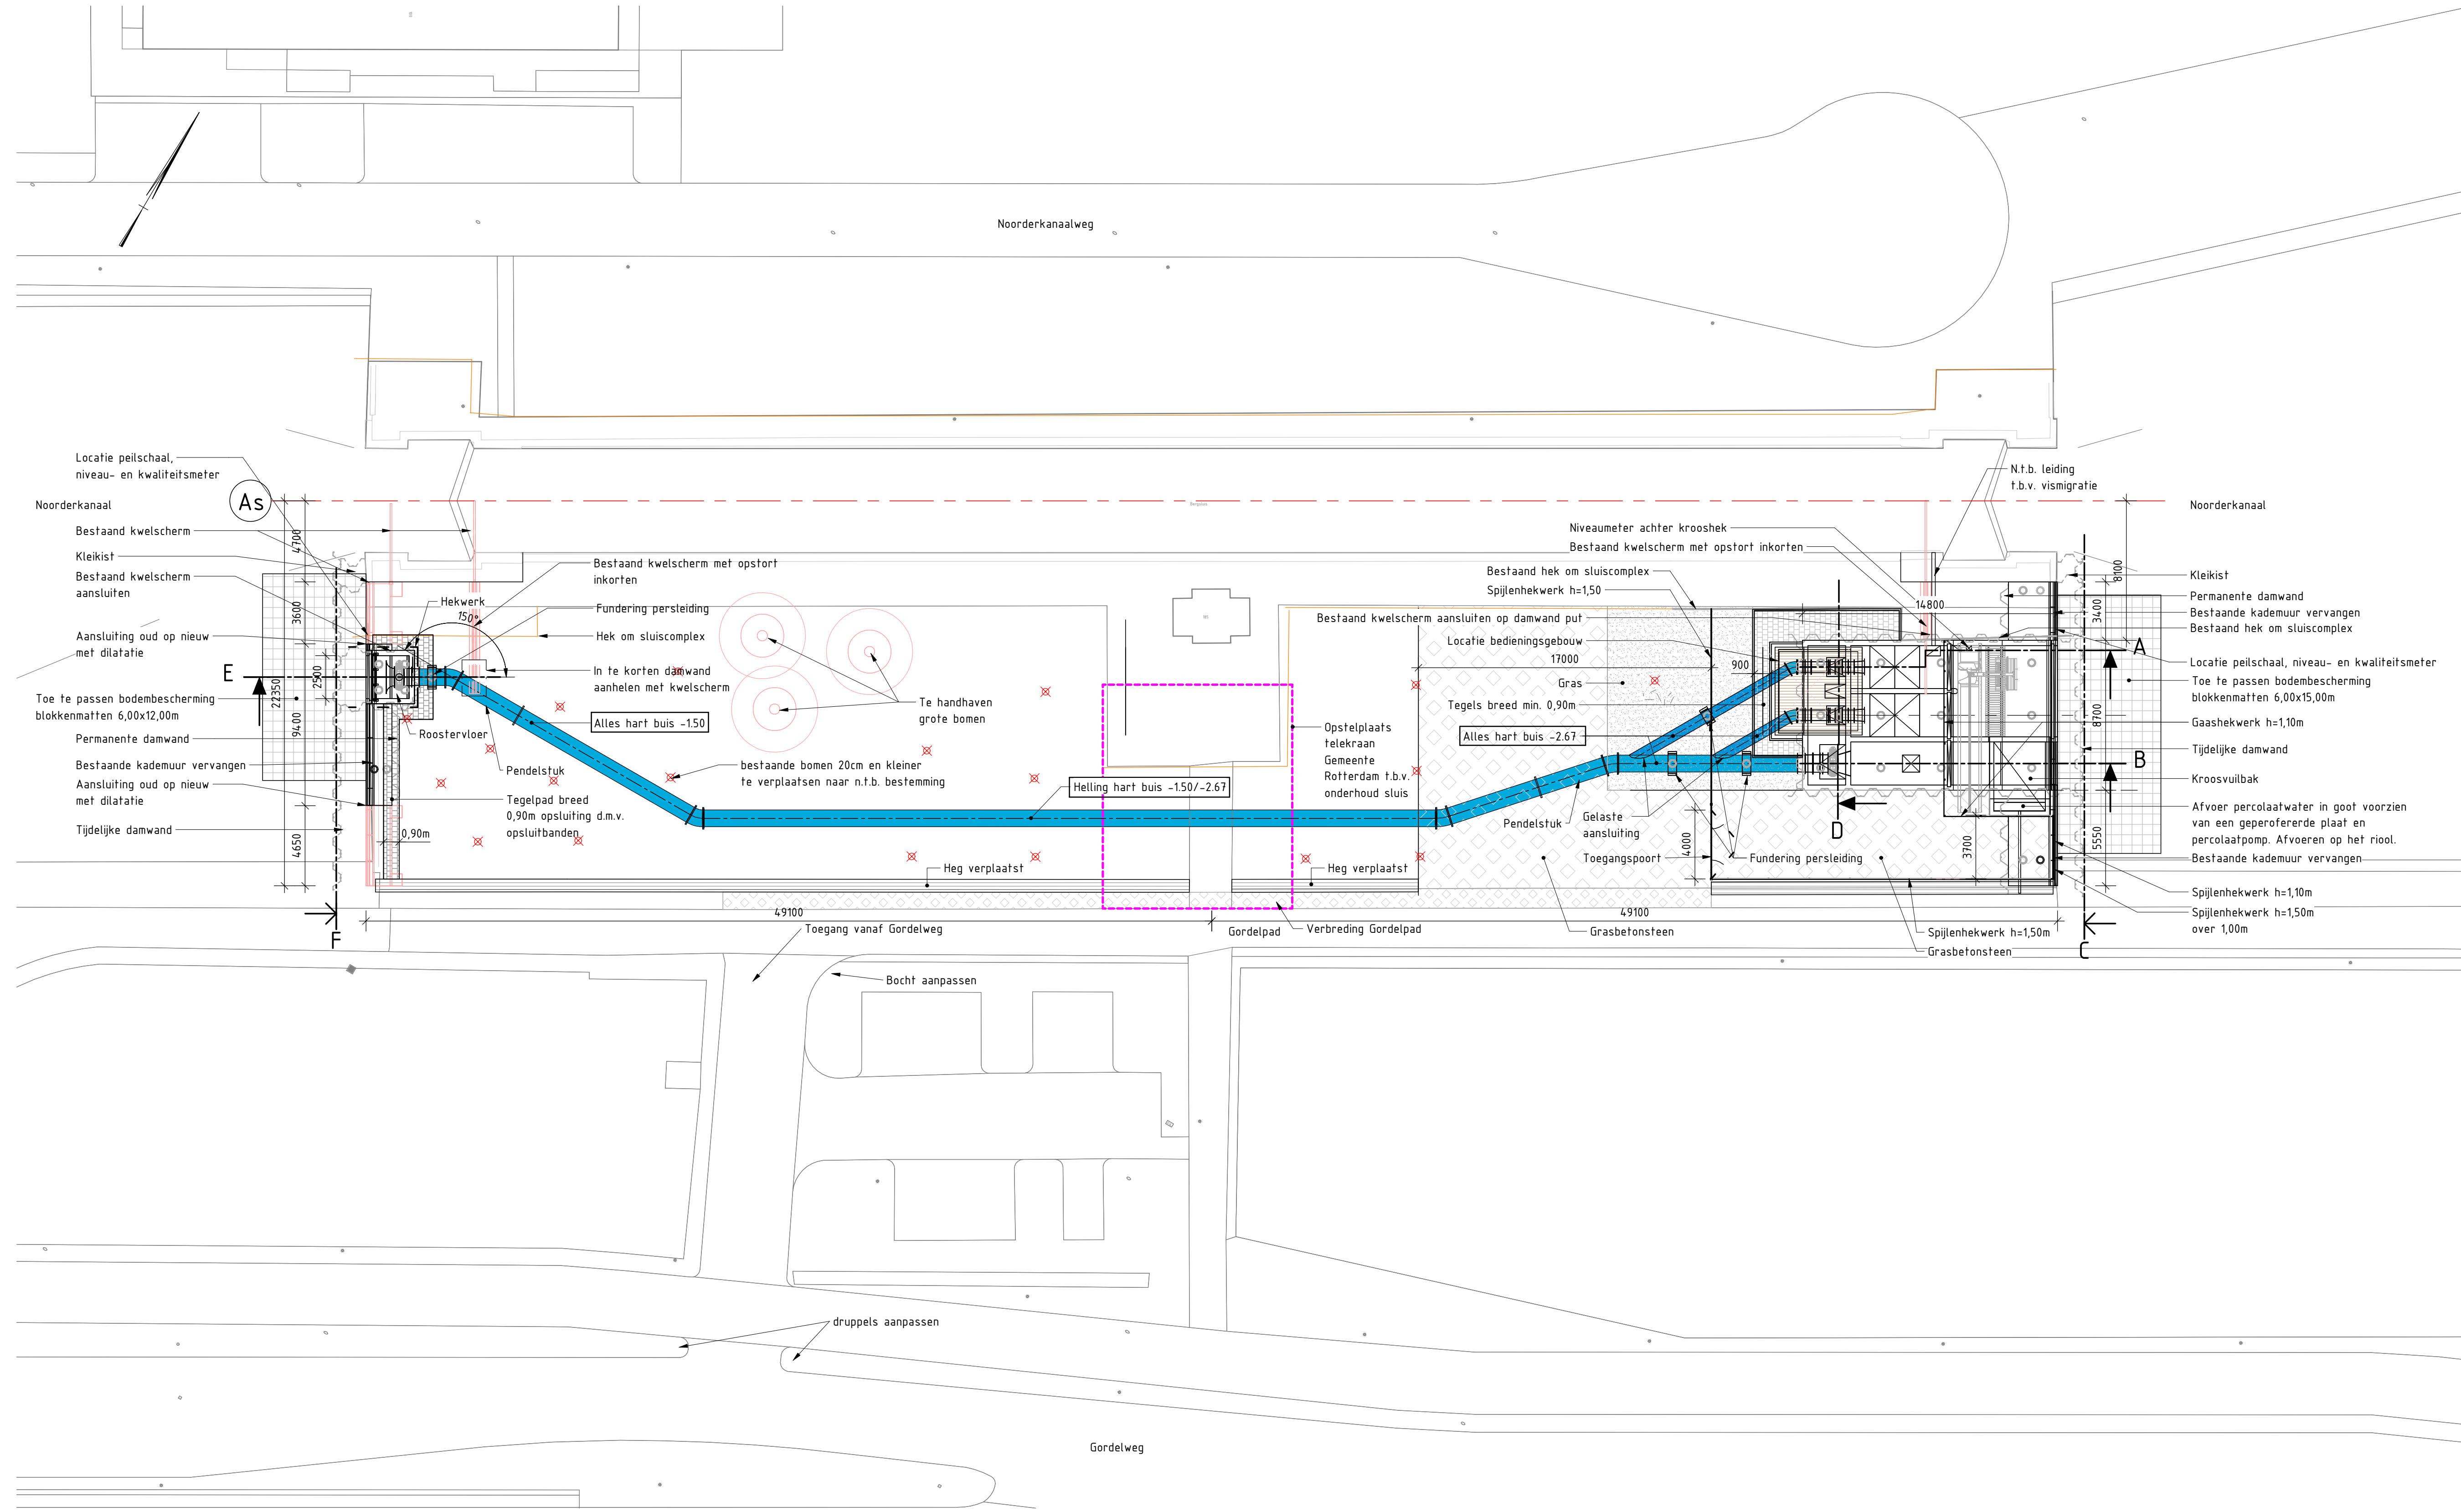

Bovenaanzicht
Schaal: 1 : 200

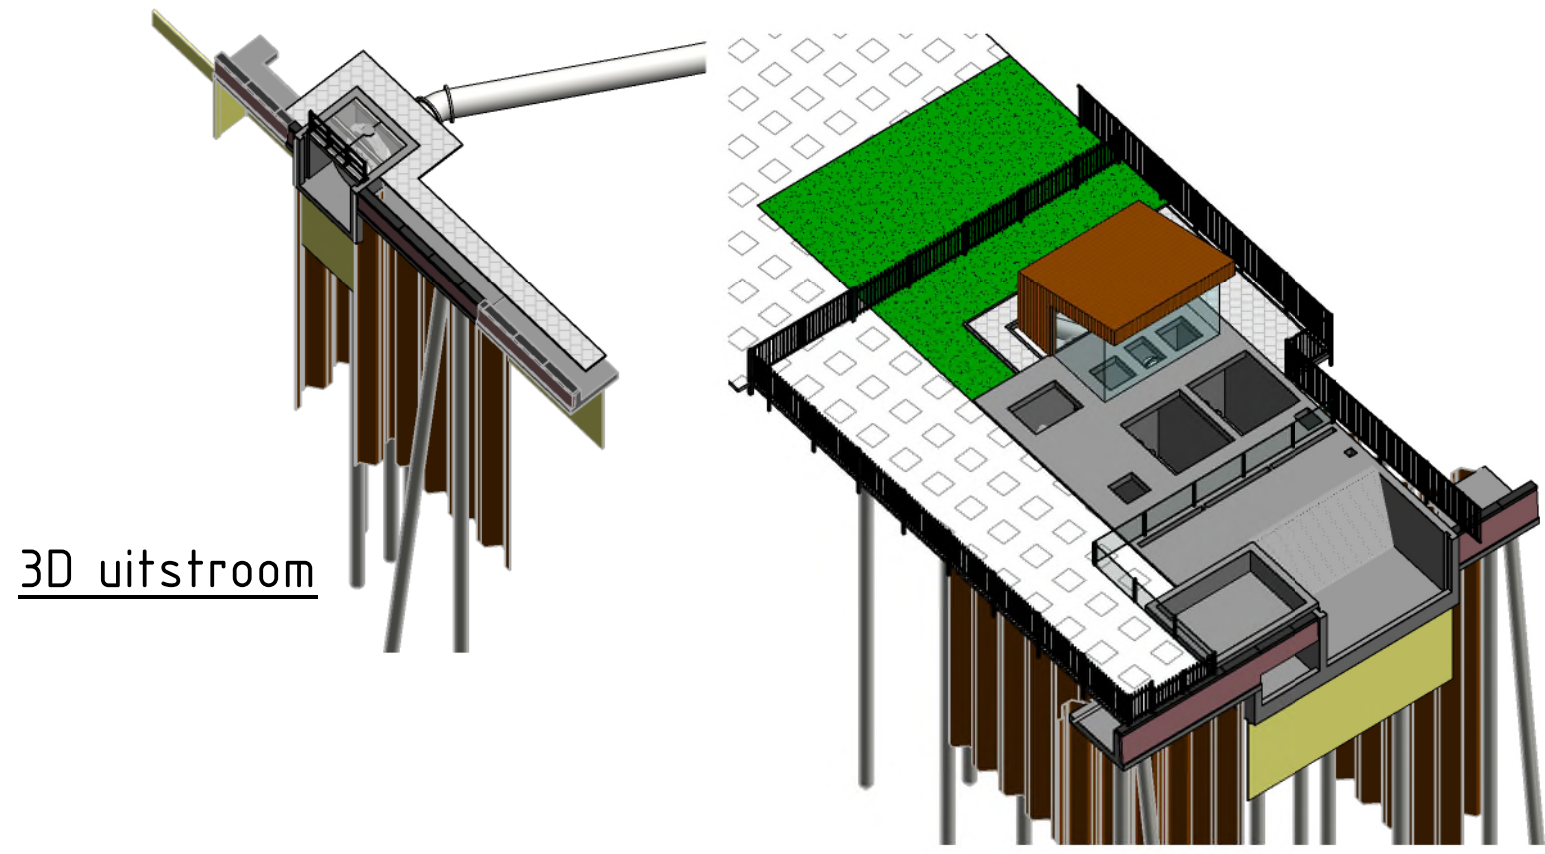


3D uitstroam

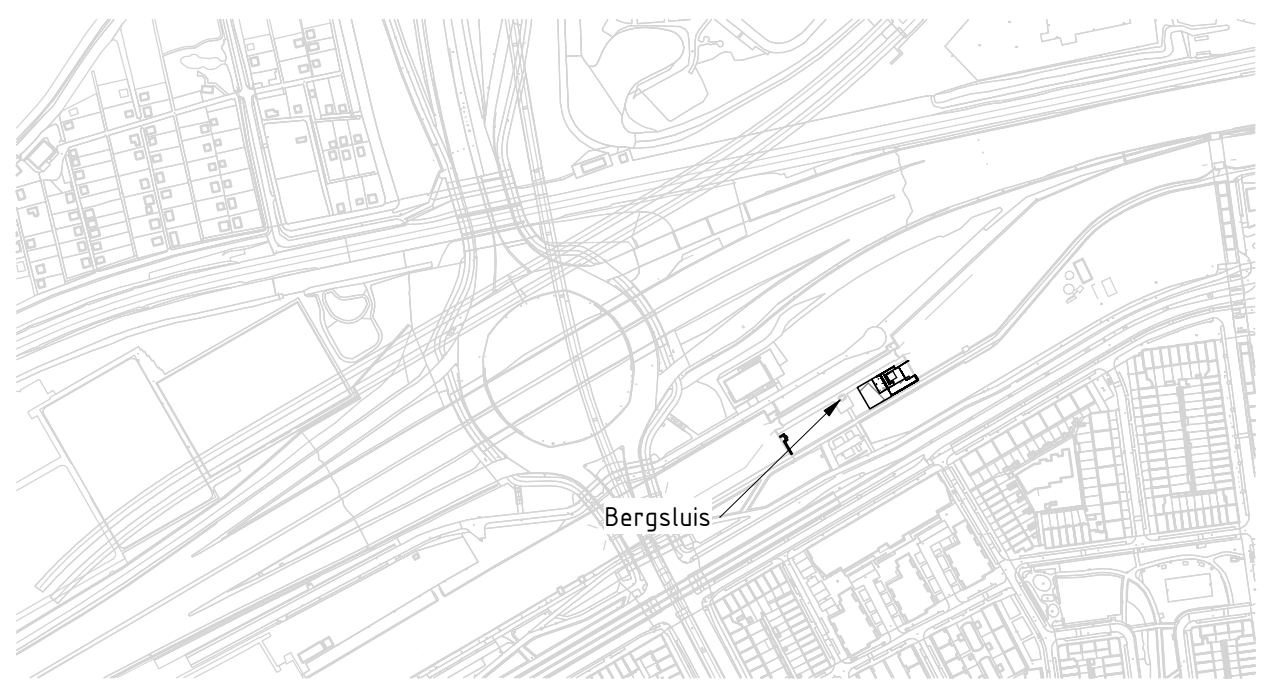


Topografische situatie
Schaal: 1 : 5000


3D gemaal

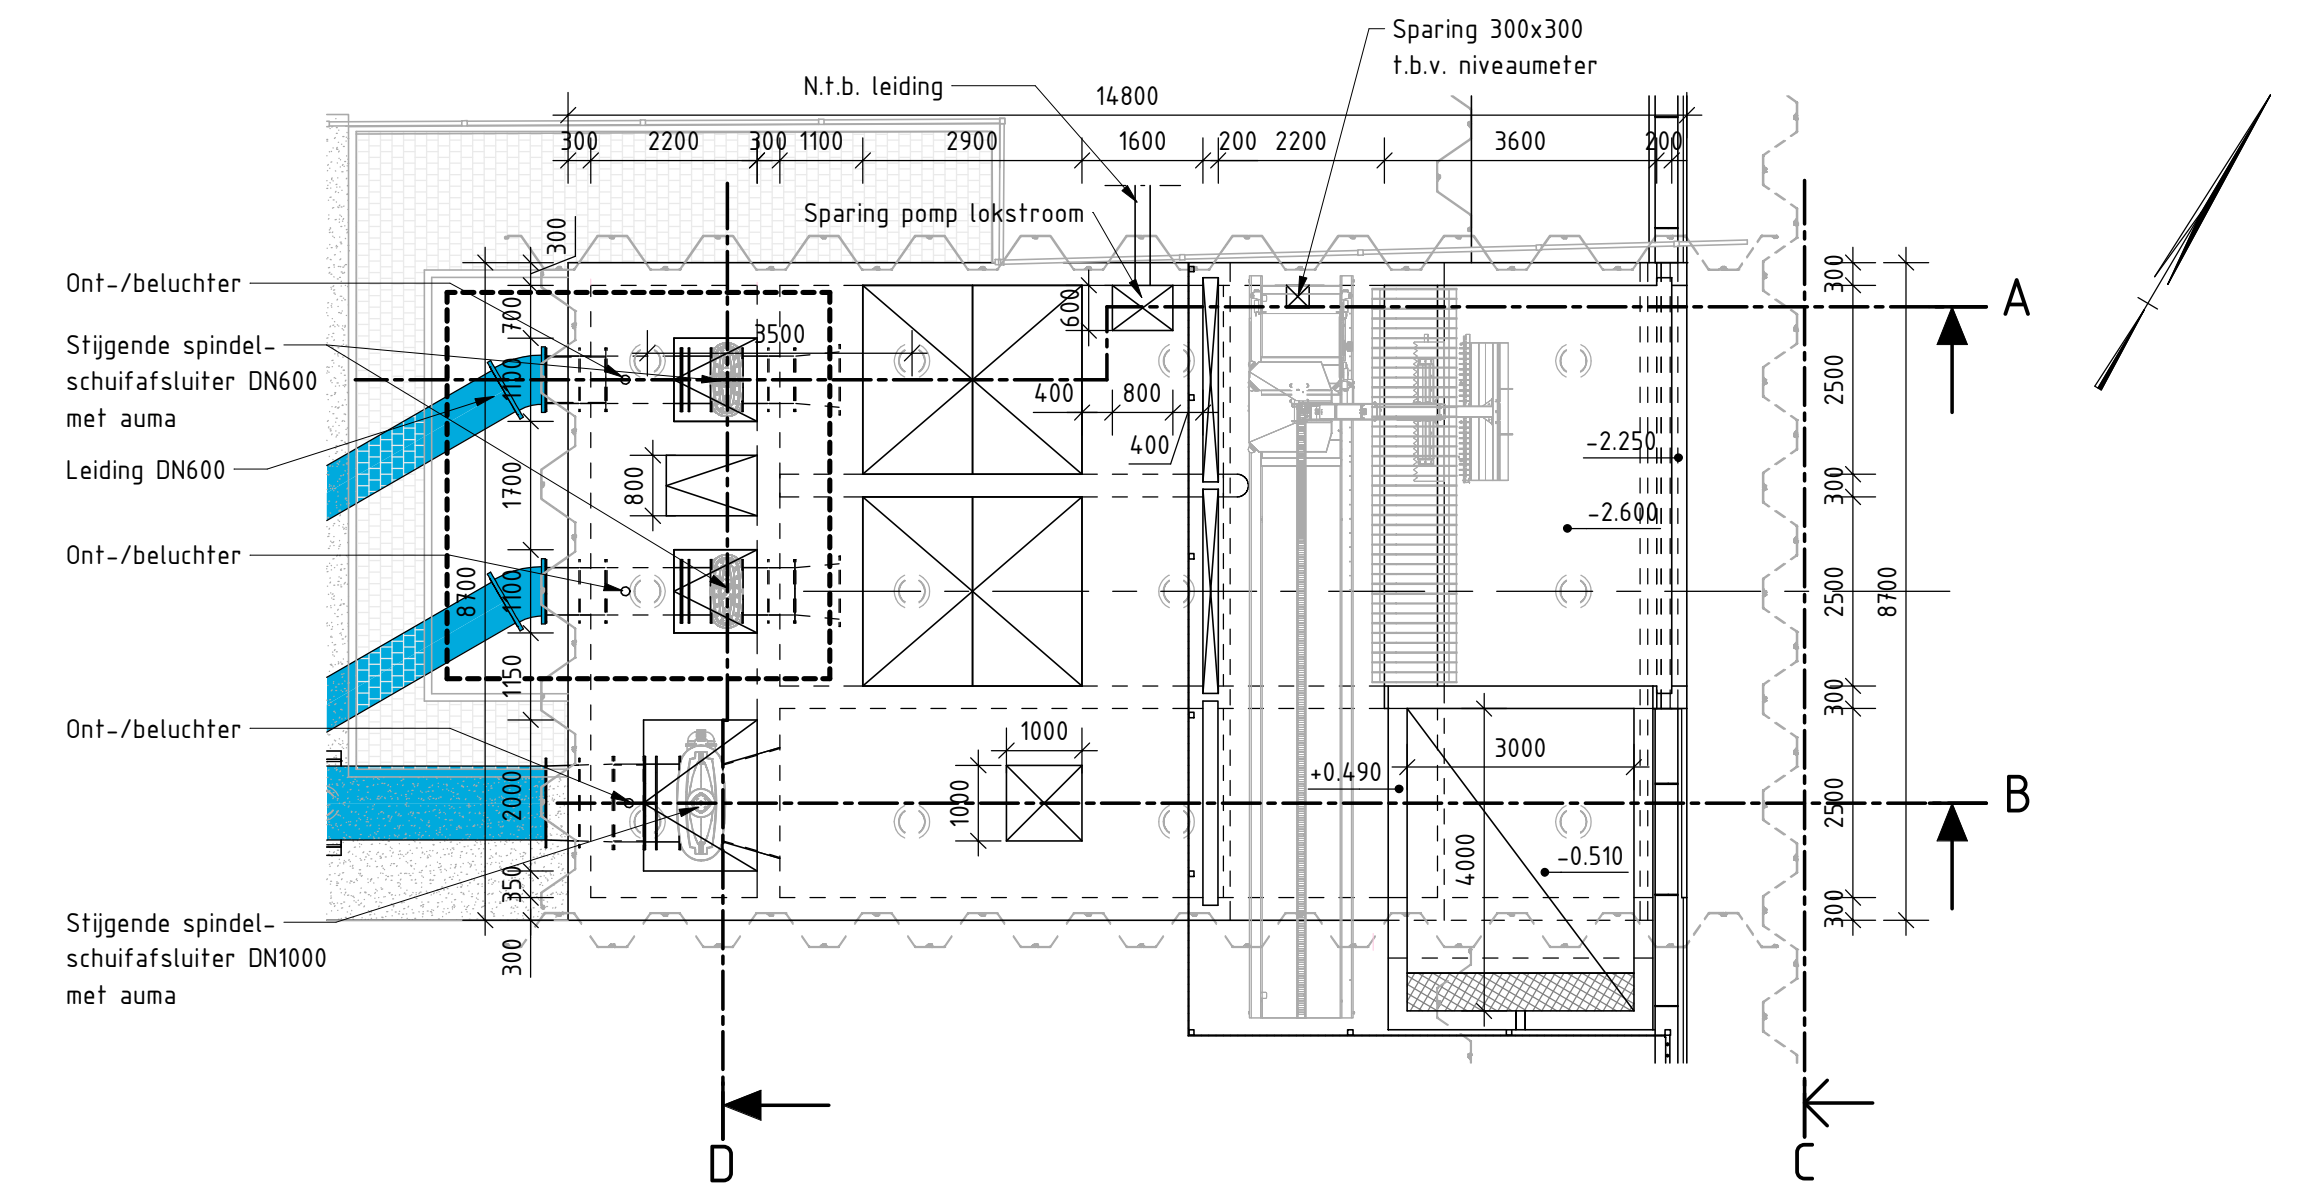


Bovenaanzicht gemaal
Schaal: 1 : 100

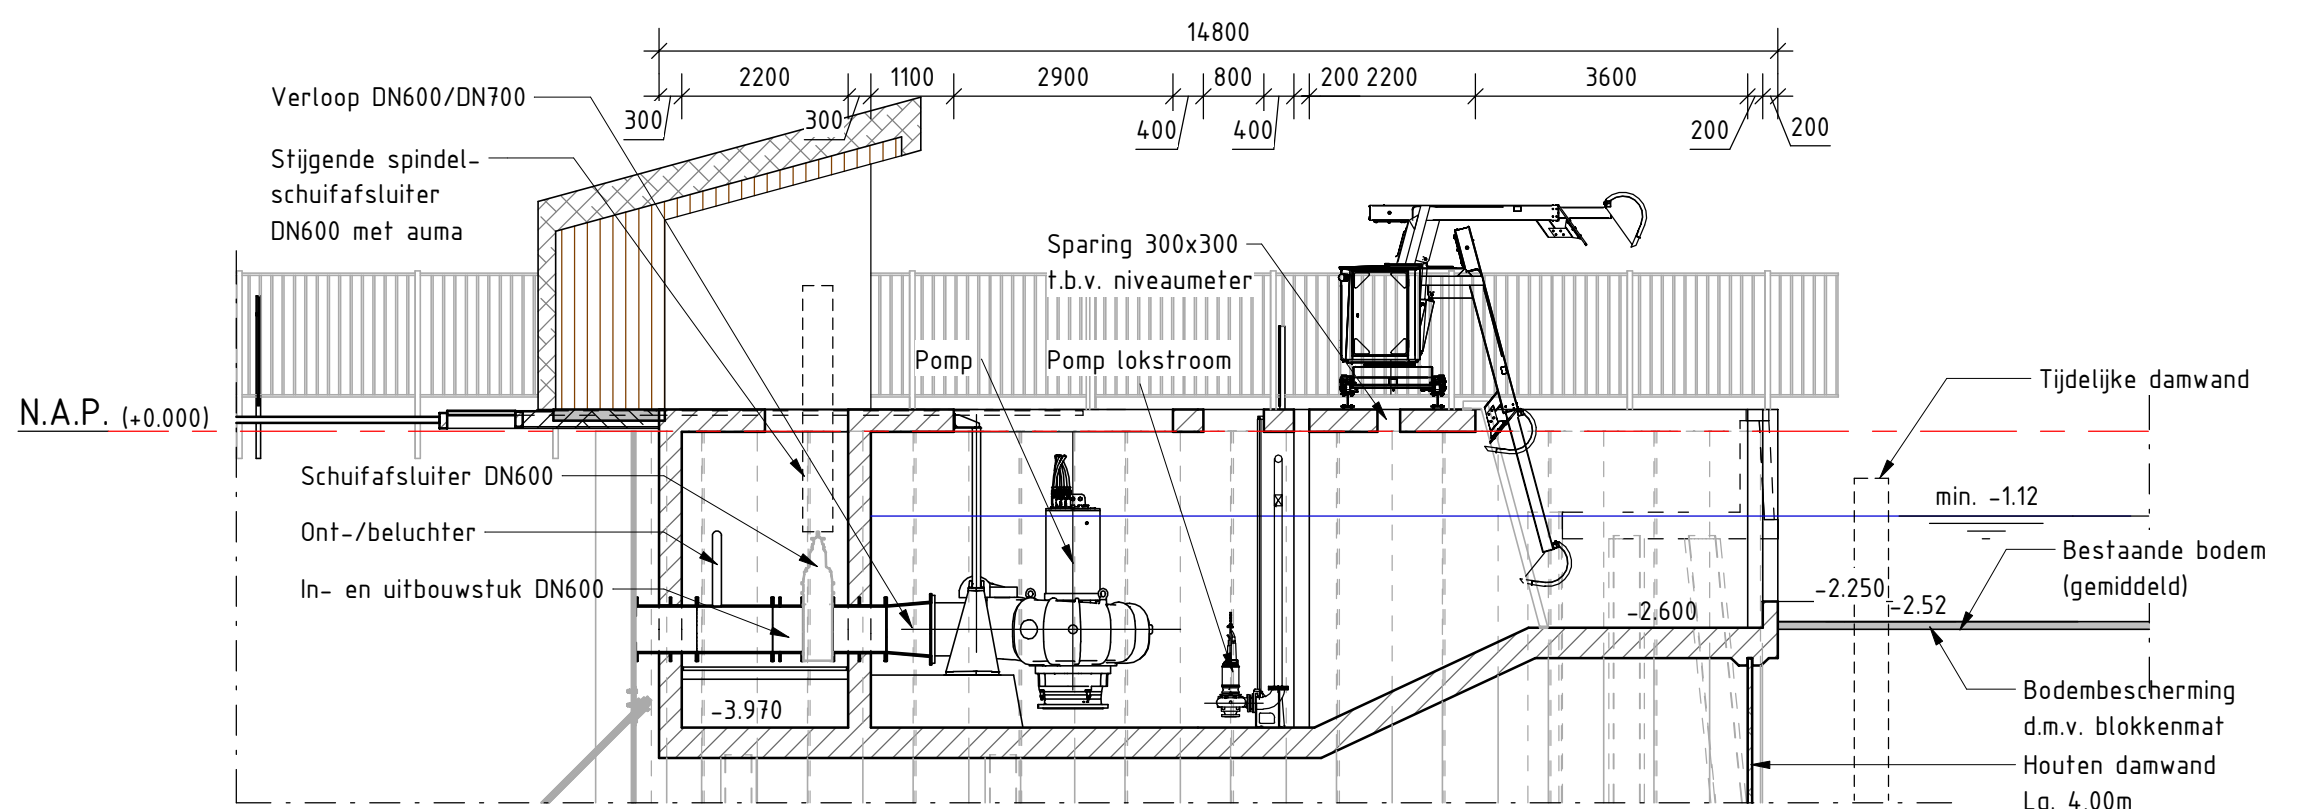


Doorsnede A
Schaal: 1 : 100

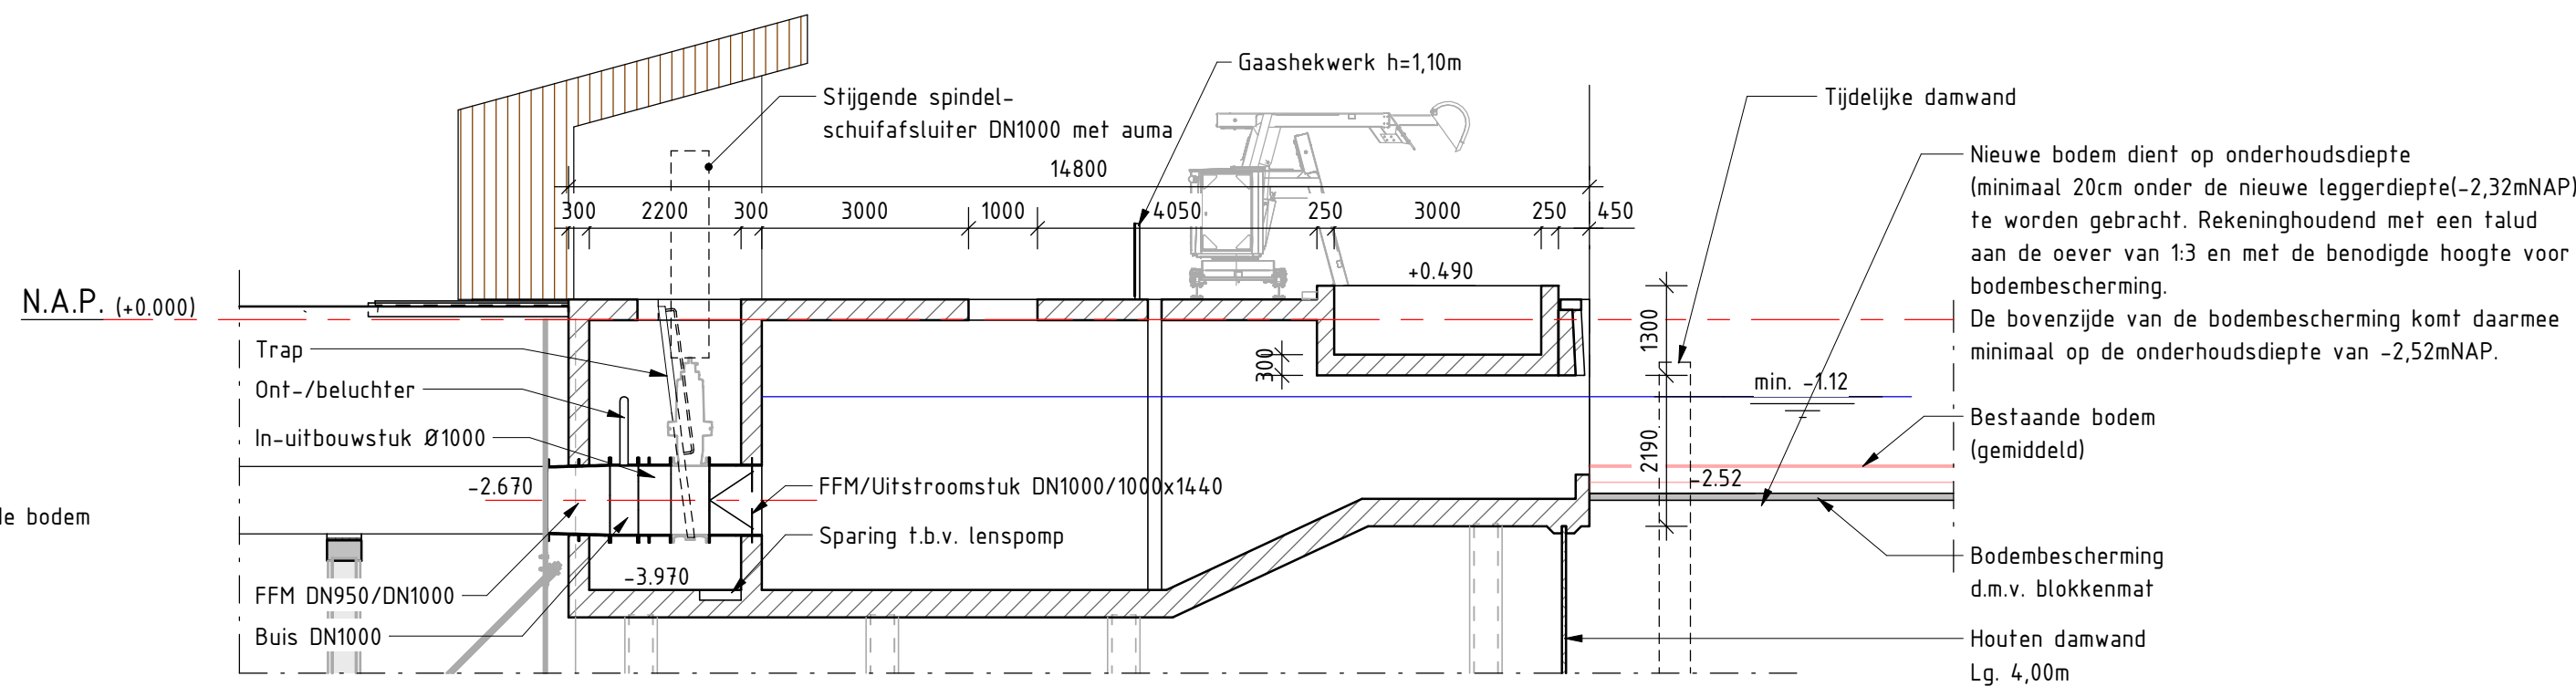


Doorsnede B
Schaal: 1 : 100

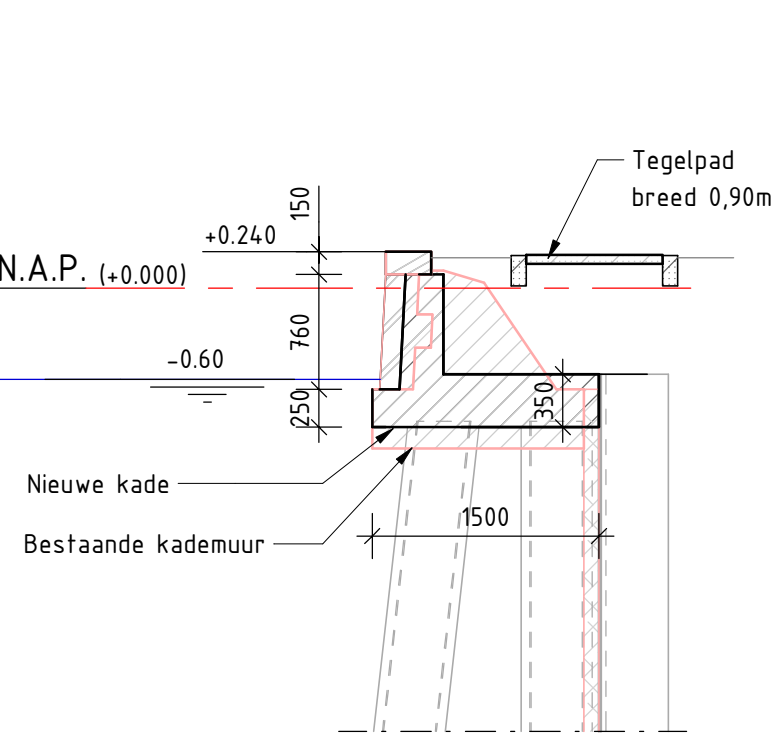


Doorsnede kademuur westzijde
Schaal: 1 : 50

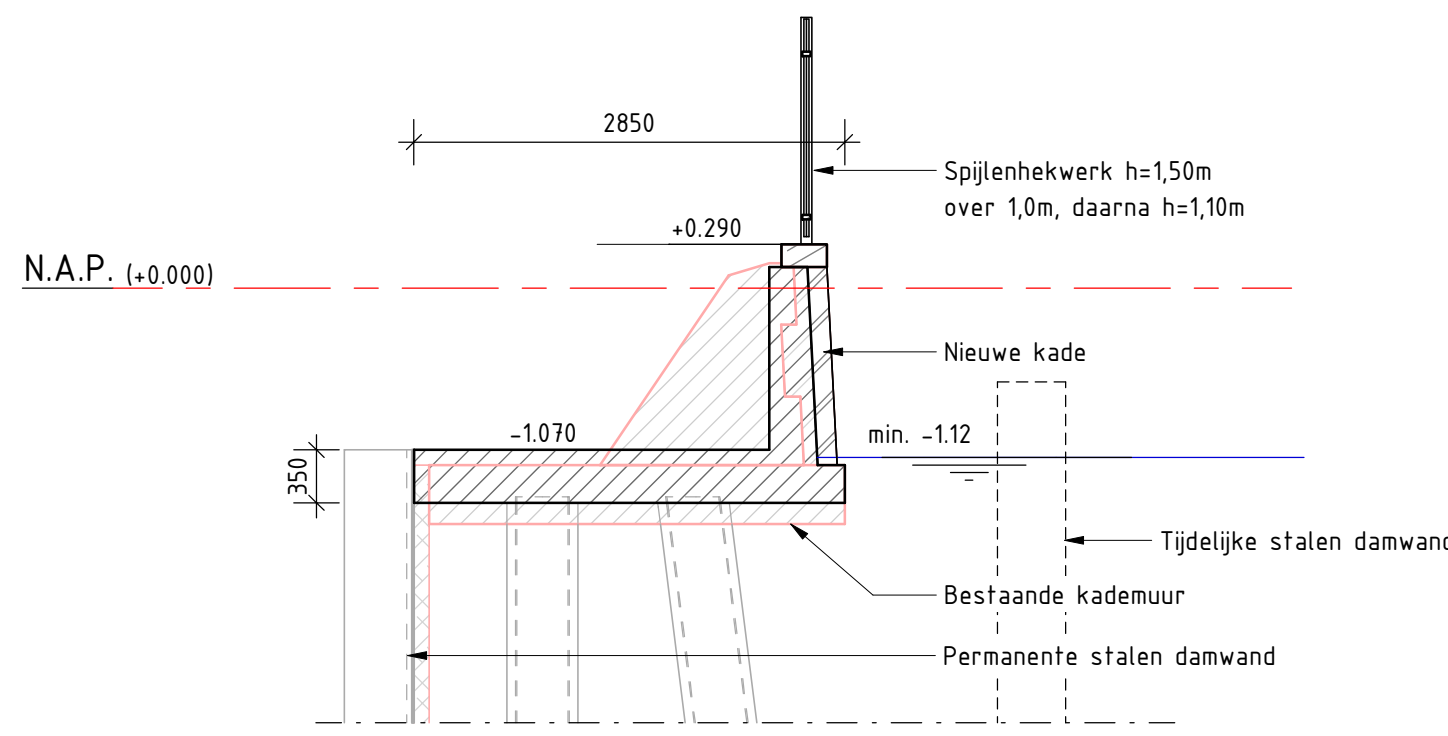


Doorsnede kademuur oostzijde
Schaal: 1 : 50

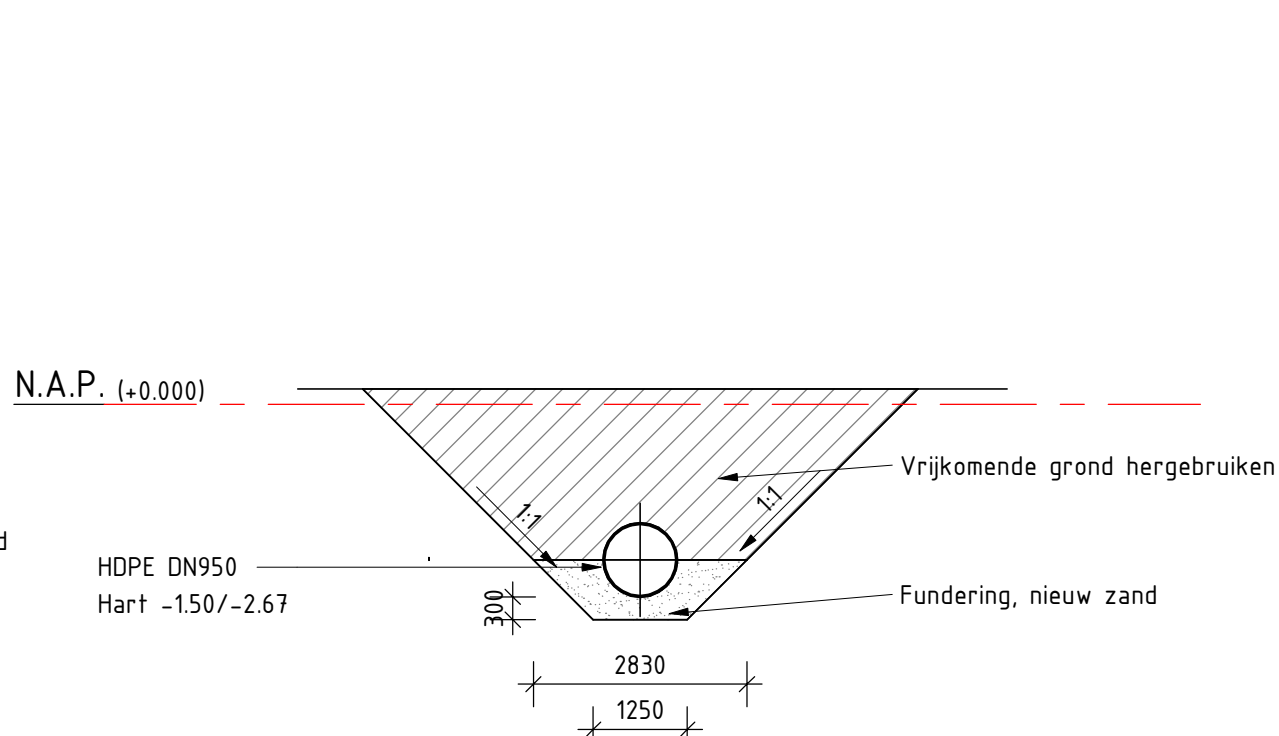


Doorsnede leidingtrace
Schaal: 1 : 100

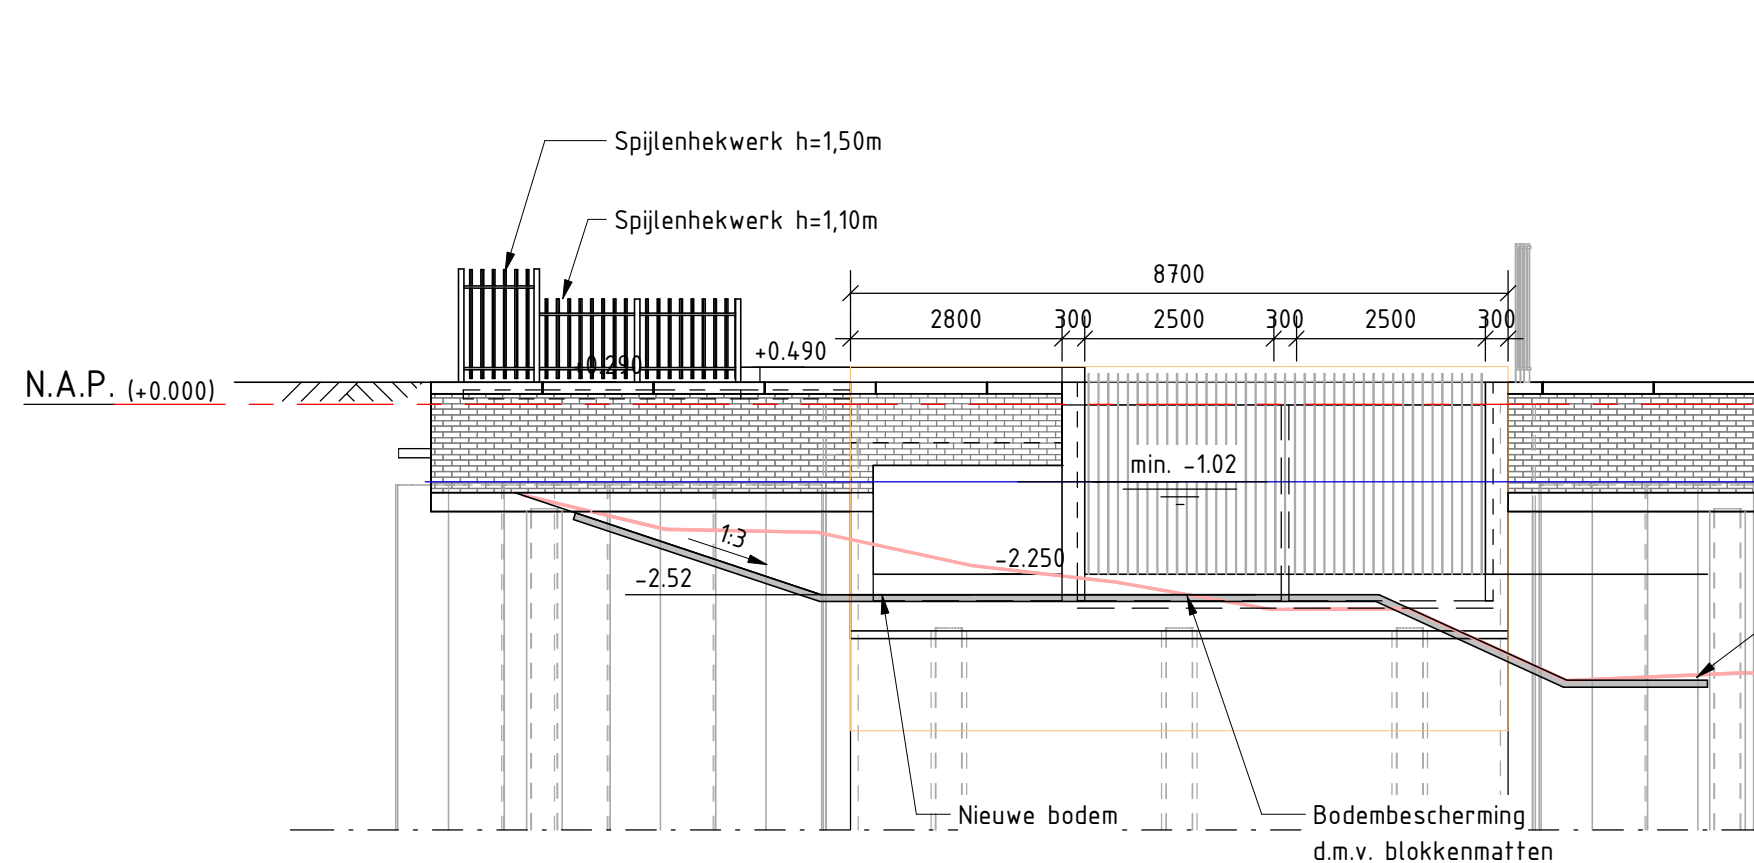


Aanzicht C
Schaal: 1 : 100

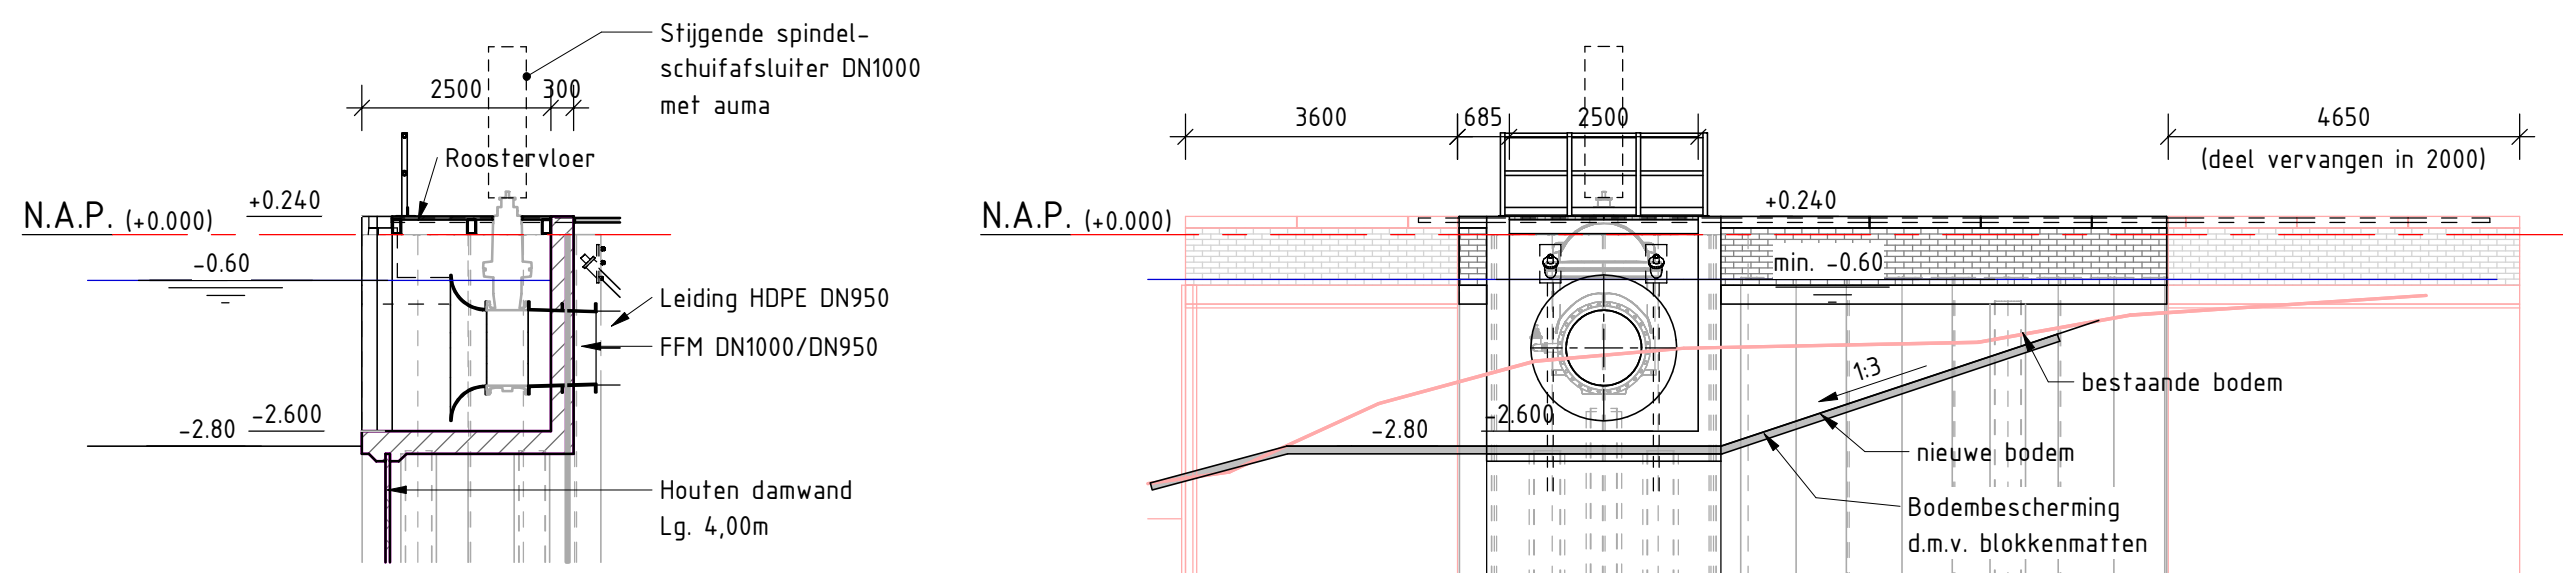


Doorsnede E
Schaal: 1 : 100

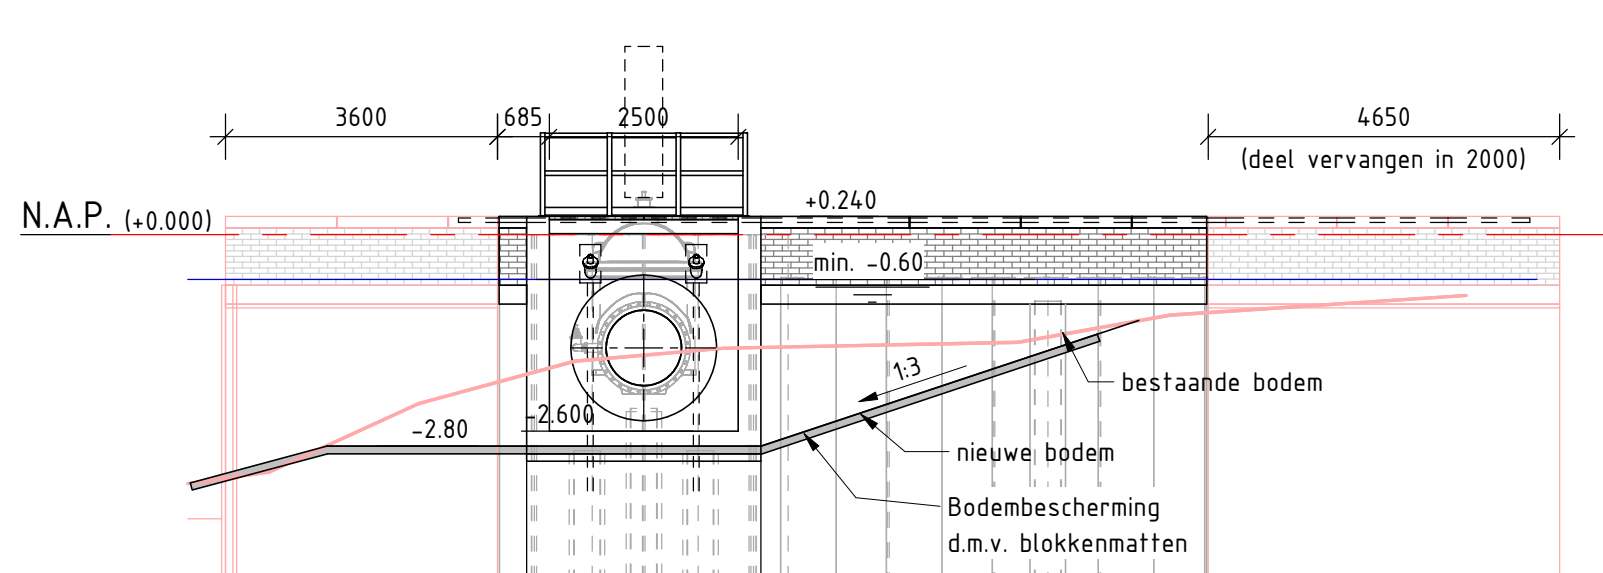

Aanzicht F
Schaal: 1 : 100

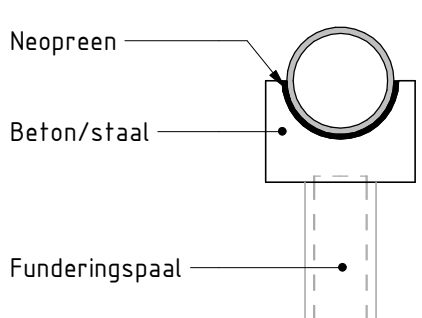

Principe doorsnede fundering persleiding
Schaal: 1 : 50

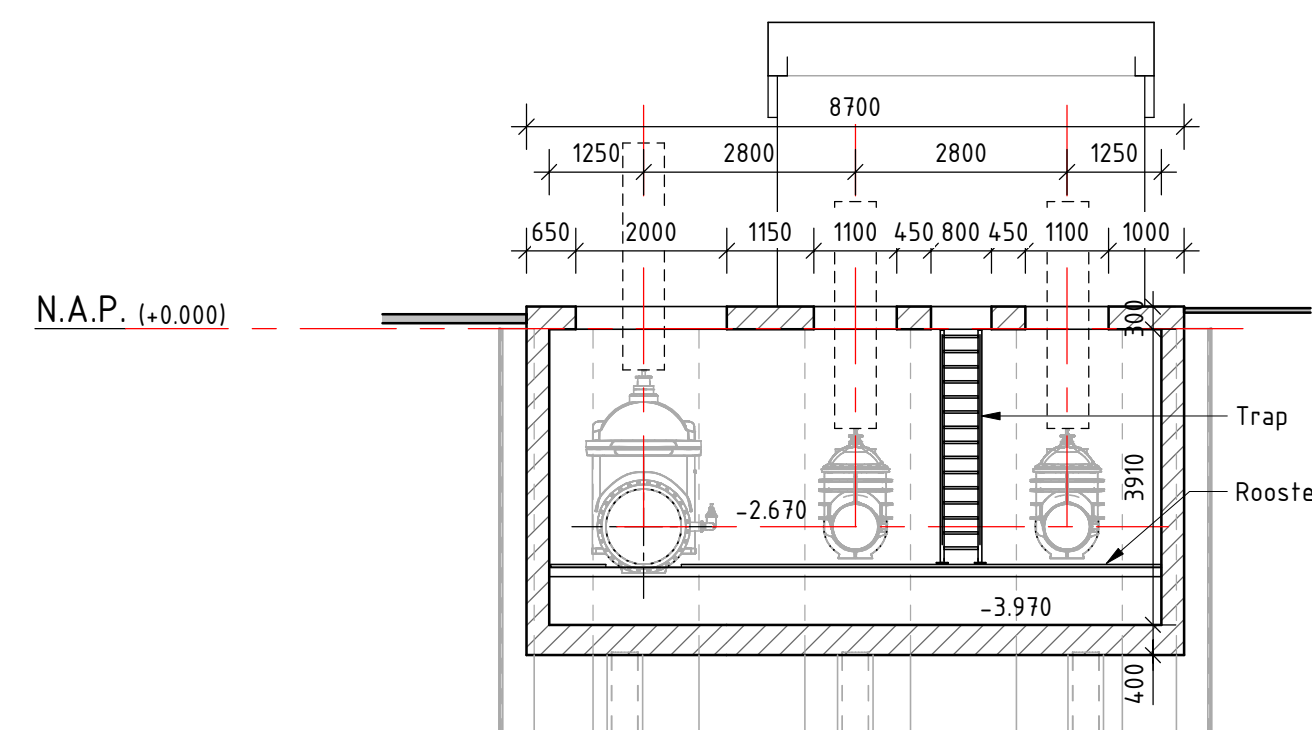

Doorsnede D
Schaal: 1 : 100

Algemeen:

- Maten in millimeters tenzij anders aangegeven
- Hoogtematen in meters t.o.v. N.A.P.
- Coördinaten in meters in RD-stelsel
- Maatvoering hoeken in 360 gradenstelsel

D3.0	29-04-2025	Bodembescherming, houten damwand, fundering perstleiding, ontlasters, tegelpad	A.H.R.
D3.0	20-02-2025	Hoogte bodem pomppomp, HDPE leiding t.o.v. staat, gebouwen en verharding	A.H.R.
D3.0	20-12-2024	100-AGP-VO-BGV-TK-KW	Adria
Nr.	Datum	Wijziging	Tek.

Opdrachtgever	Tekenaar	Schaal
Hoogheemraadschap van Delfland	M.J. van Belzen	zie tekening
Projectleider	M. Grondstra	Formaat
Projectomschrijving		A0
Bergsluis gemaal en vispassage		Blad in bladen
		1 IN 1
Tekeningomschrijving	Status	Wiss. nr.
Voorontwerp	DEFINITIEF	D3.0
Situatie, bovenaanzicht, doorsneden en 3D	www.anteagroup.nl	
Tekeningnummer		
0492939_100-AGP-VO-BGV-TK-KW-CO-001		

DIT PROJECT IS UITGEWERKT A.B.V. EEN 3D-MODEL

