


gemaal
Dorppolder Noord

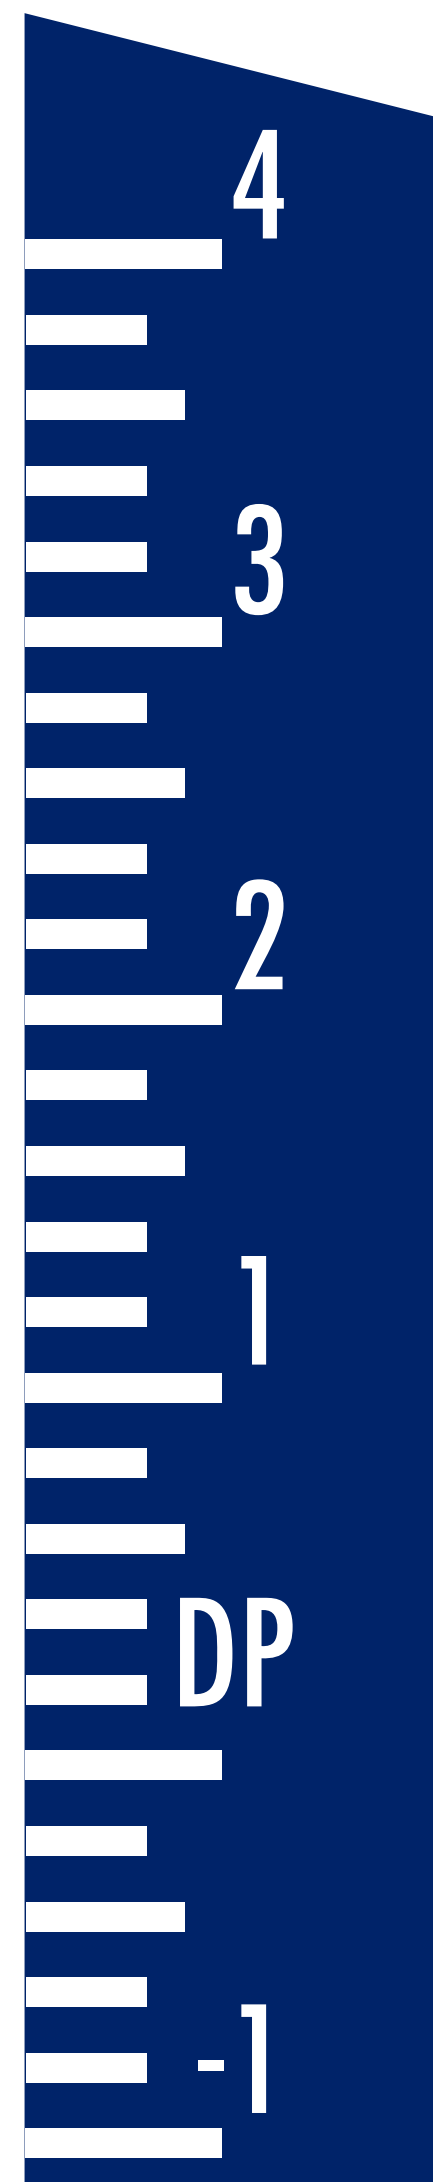

gemaal
Dorppolder Noord



gemaal Dorppolder Noord

AS BUILT

Opmaak 1:10