



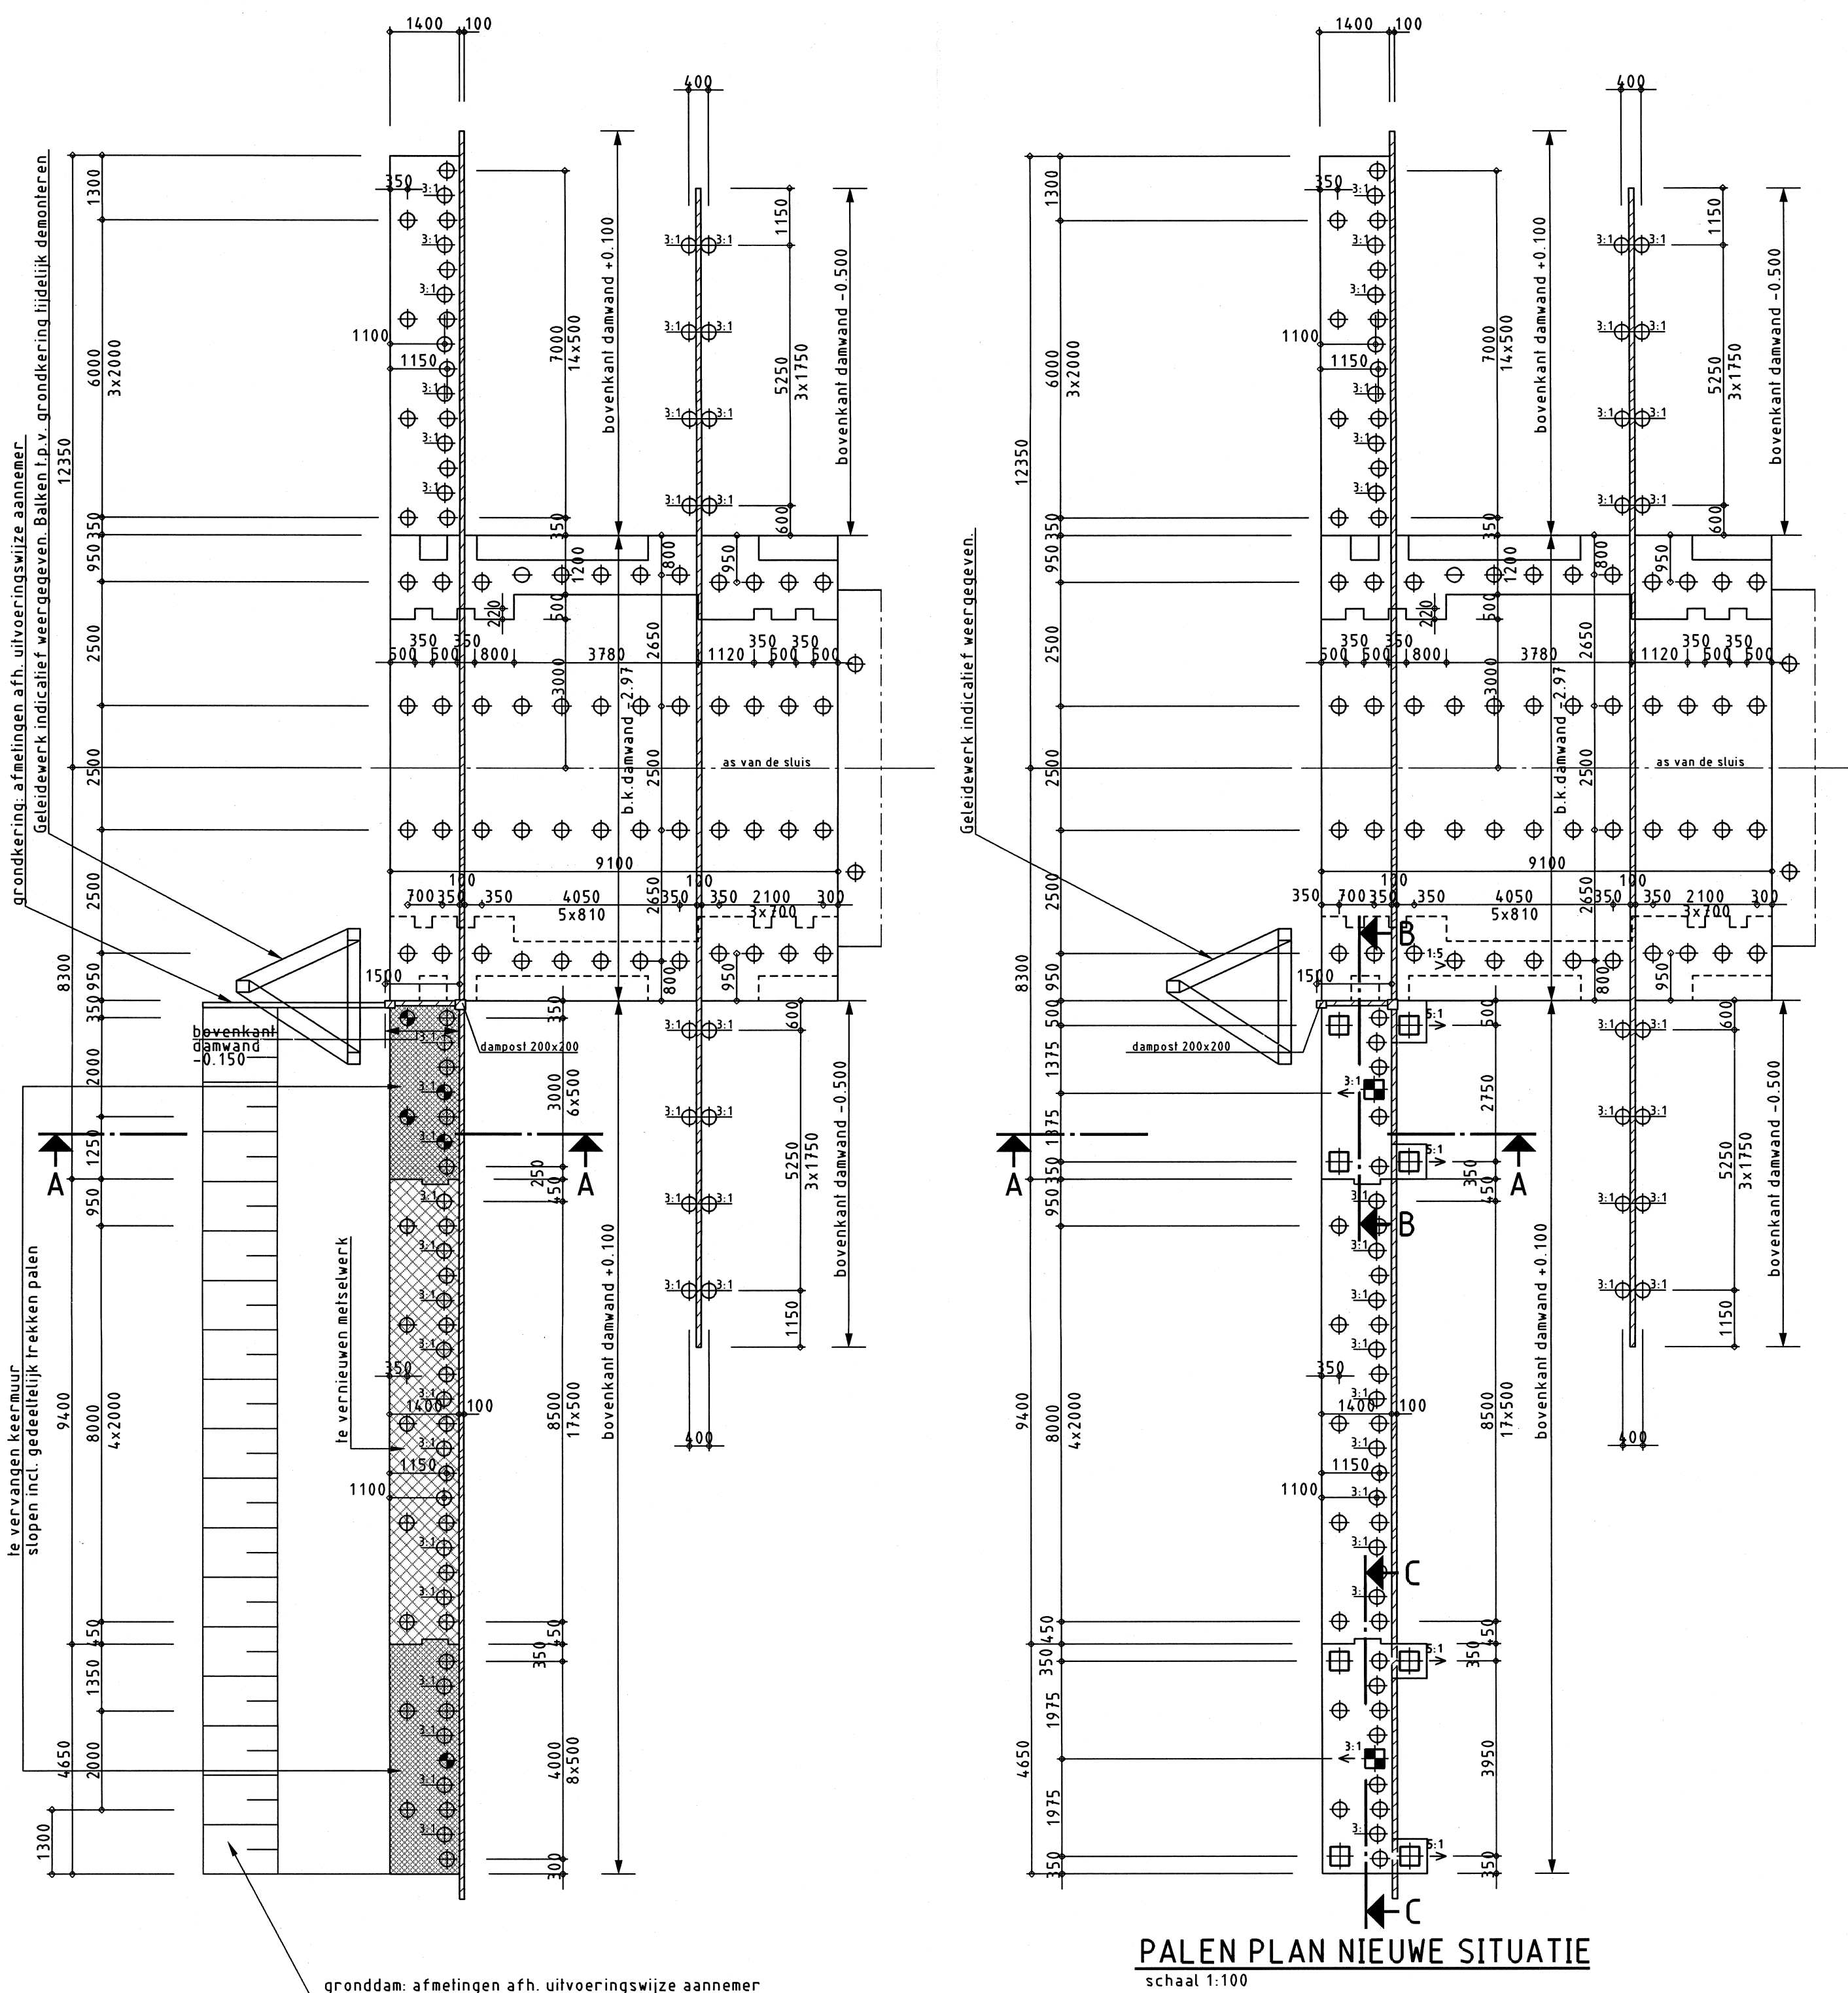


PALEN PLAN BESTAANDE SITUATIE
INCL. BENODIGDE HULP CONSTRUCTIES


TE TREKKEN PALEN

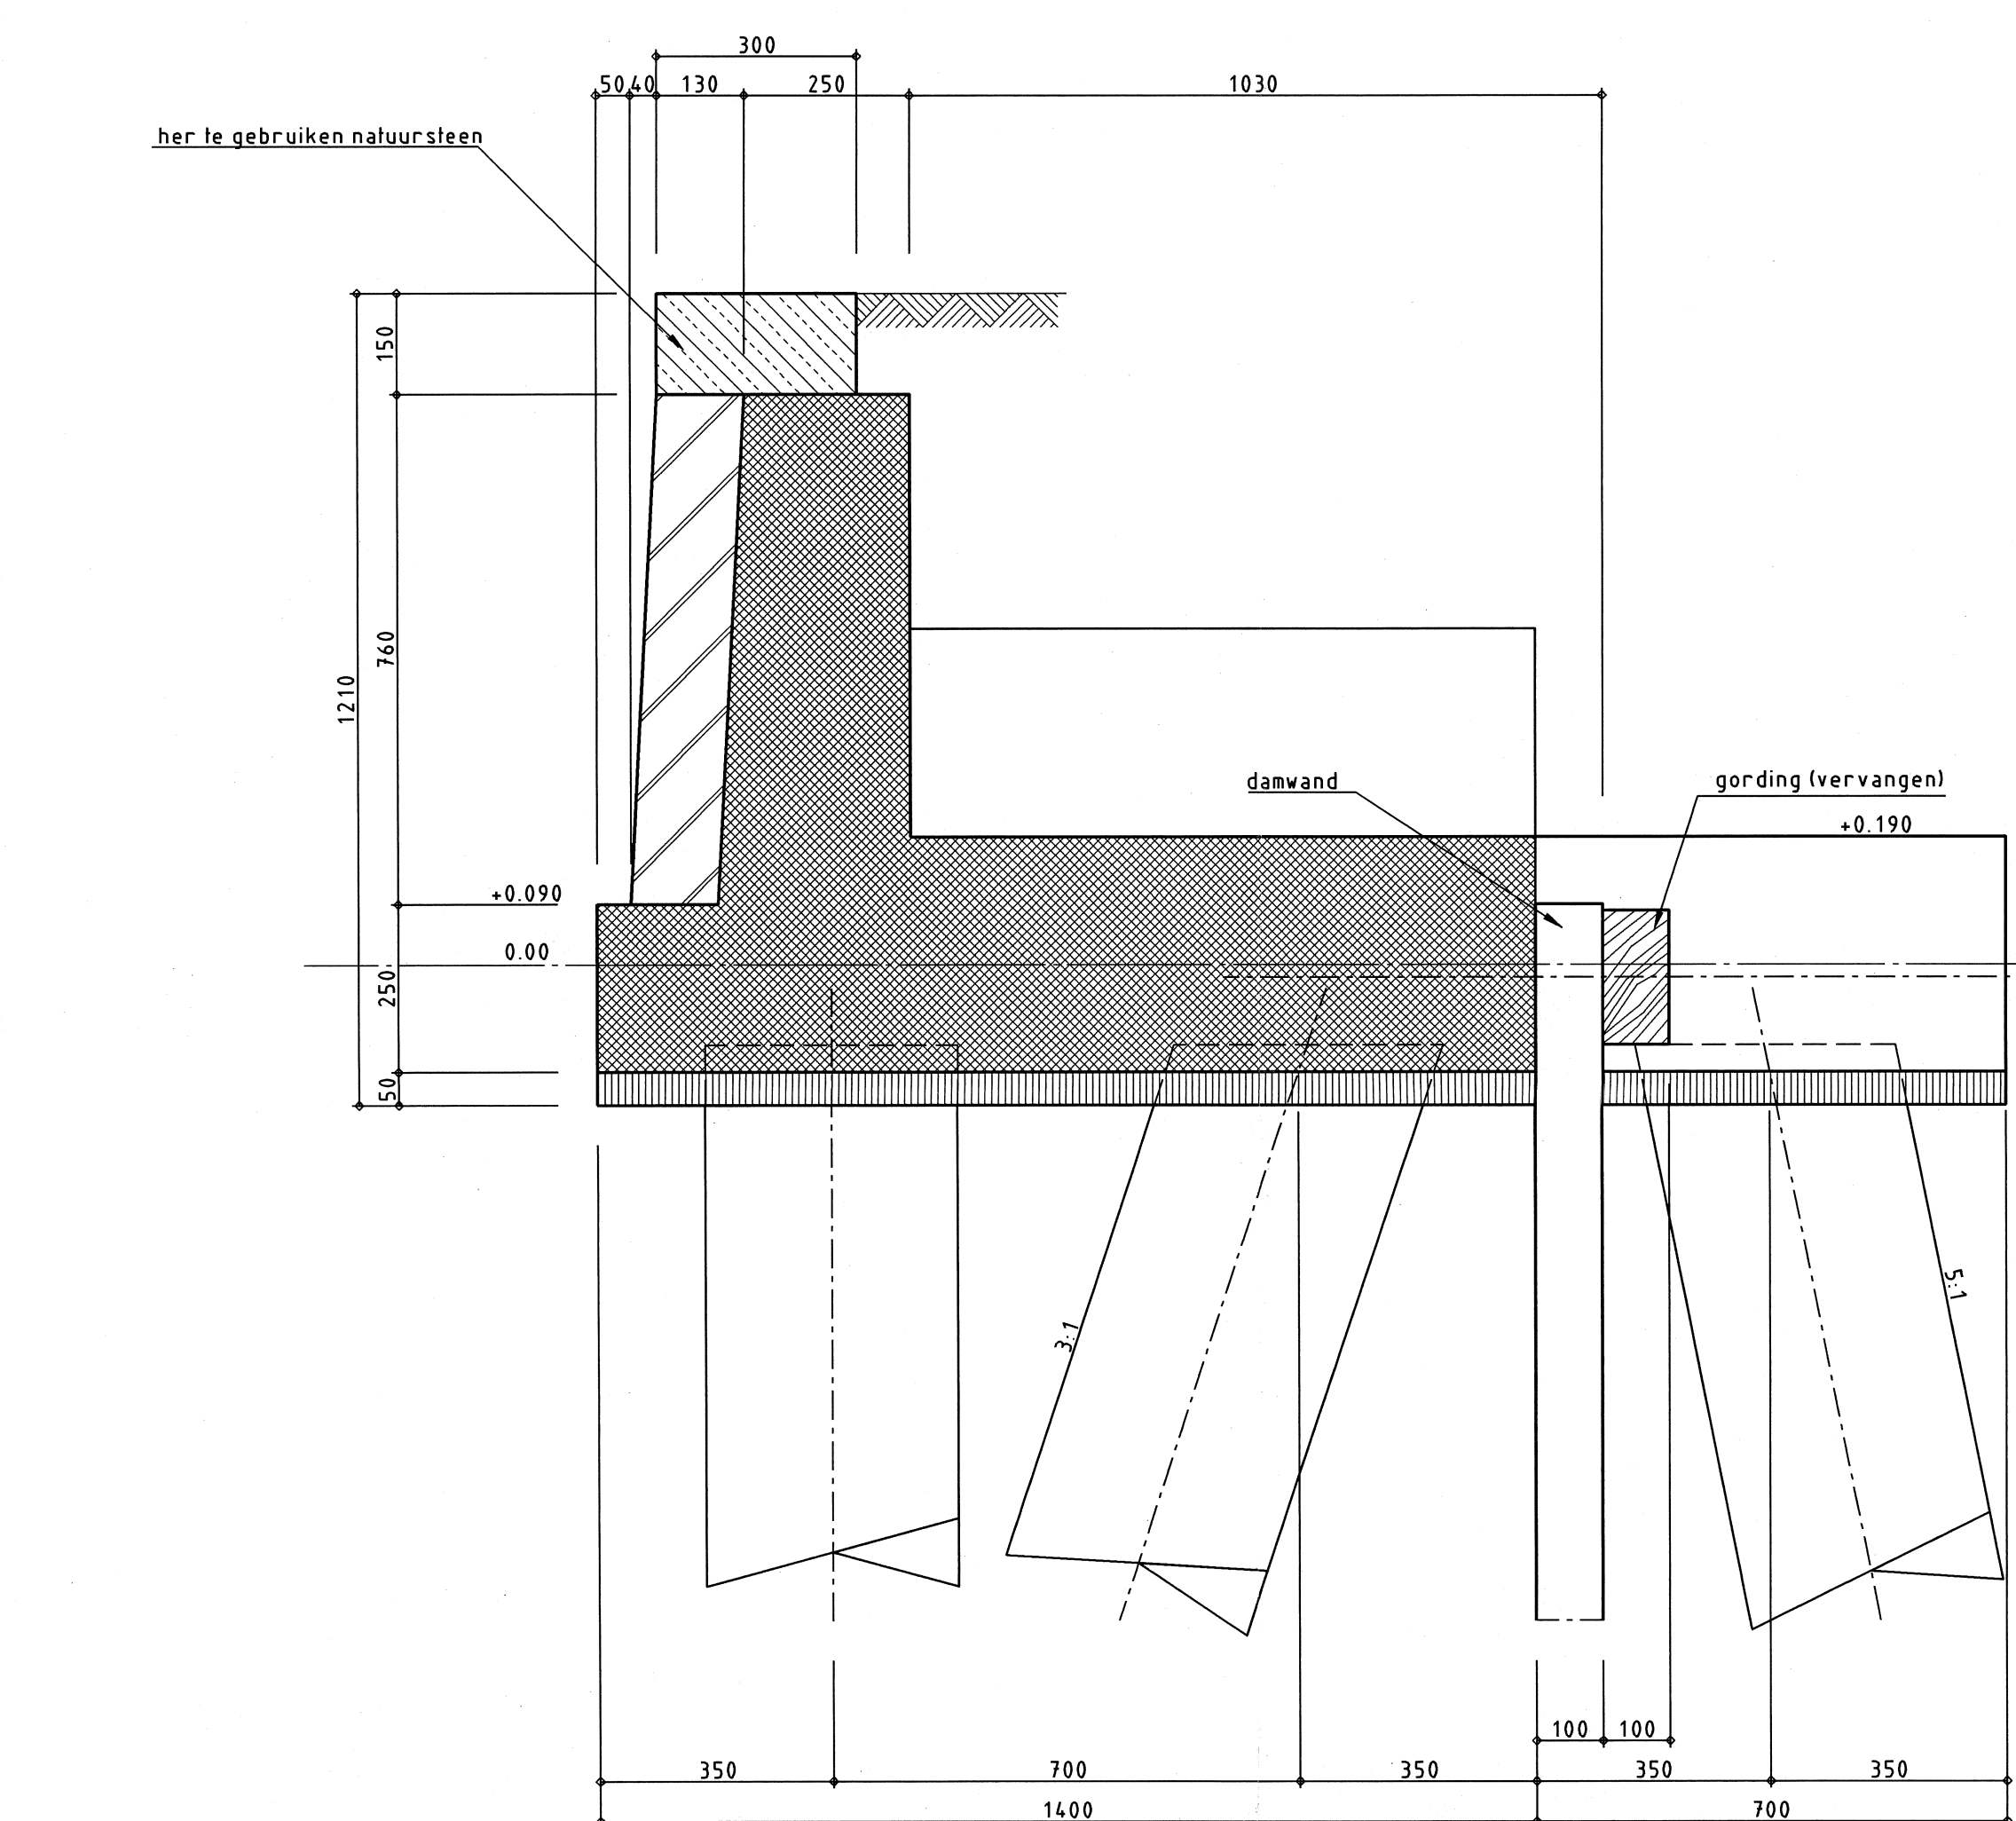


DOORSNEDEN A-A NIEUWE SITUATIE
schaal 1:10

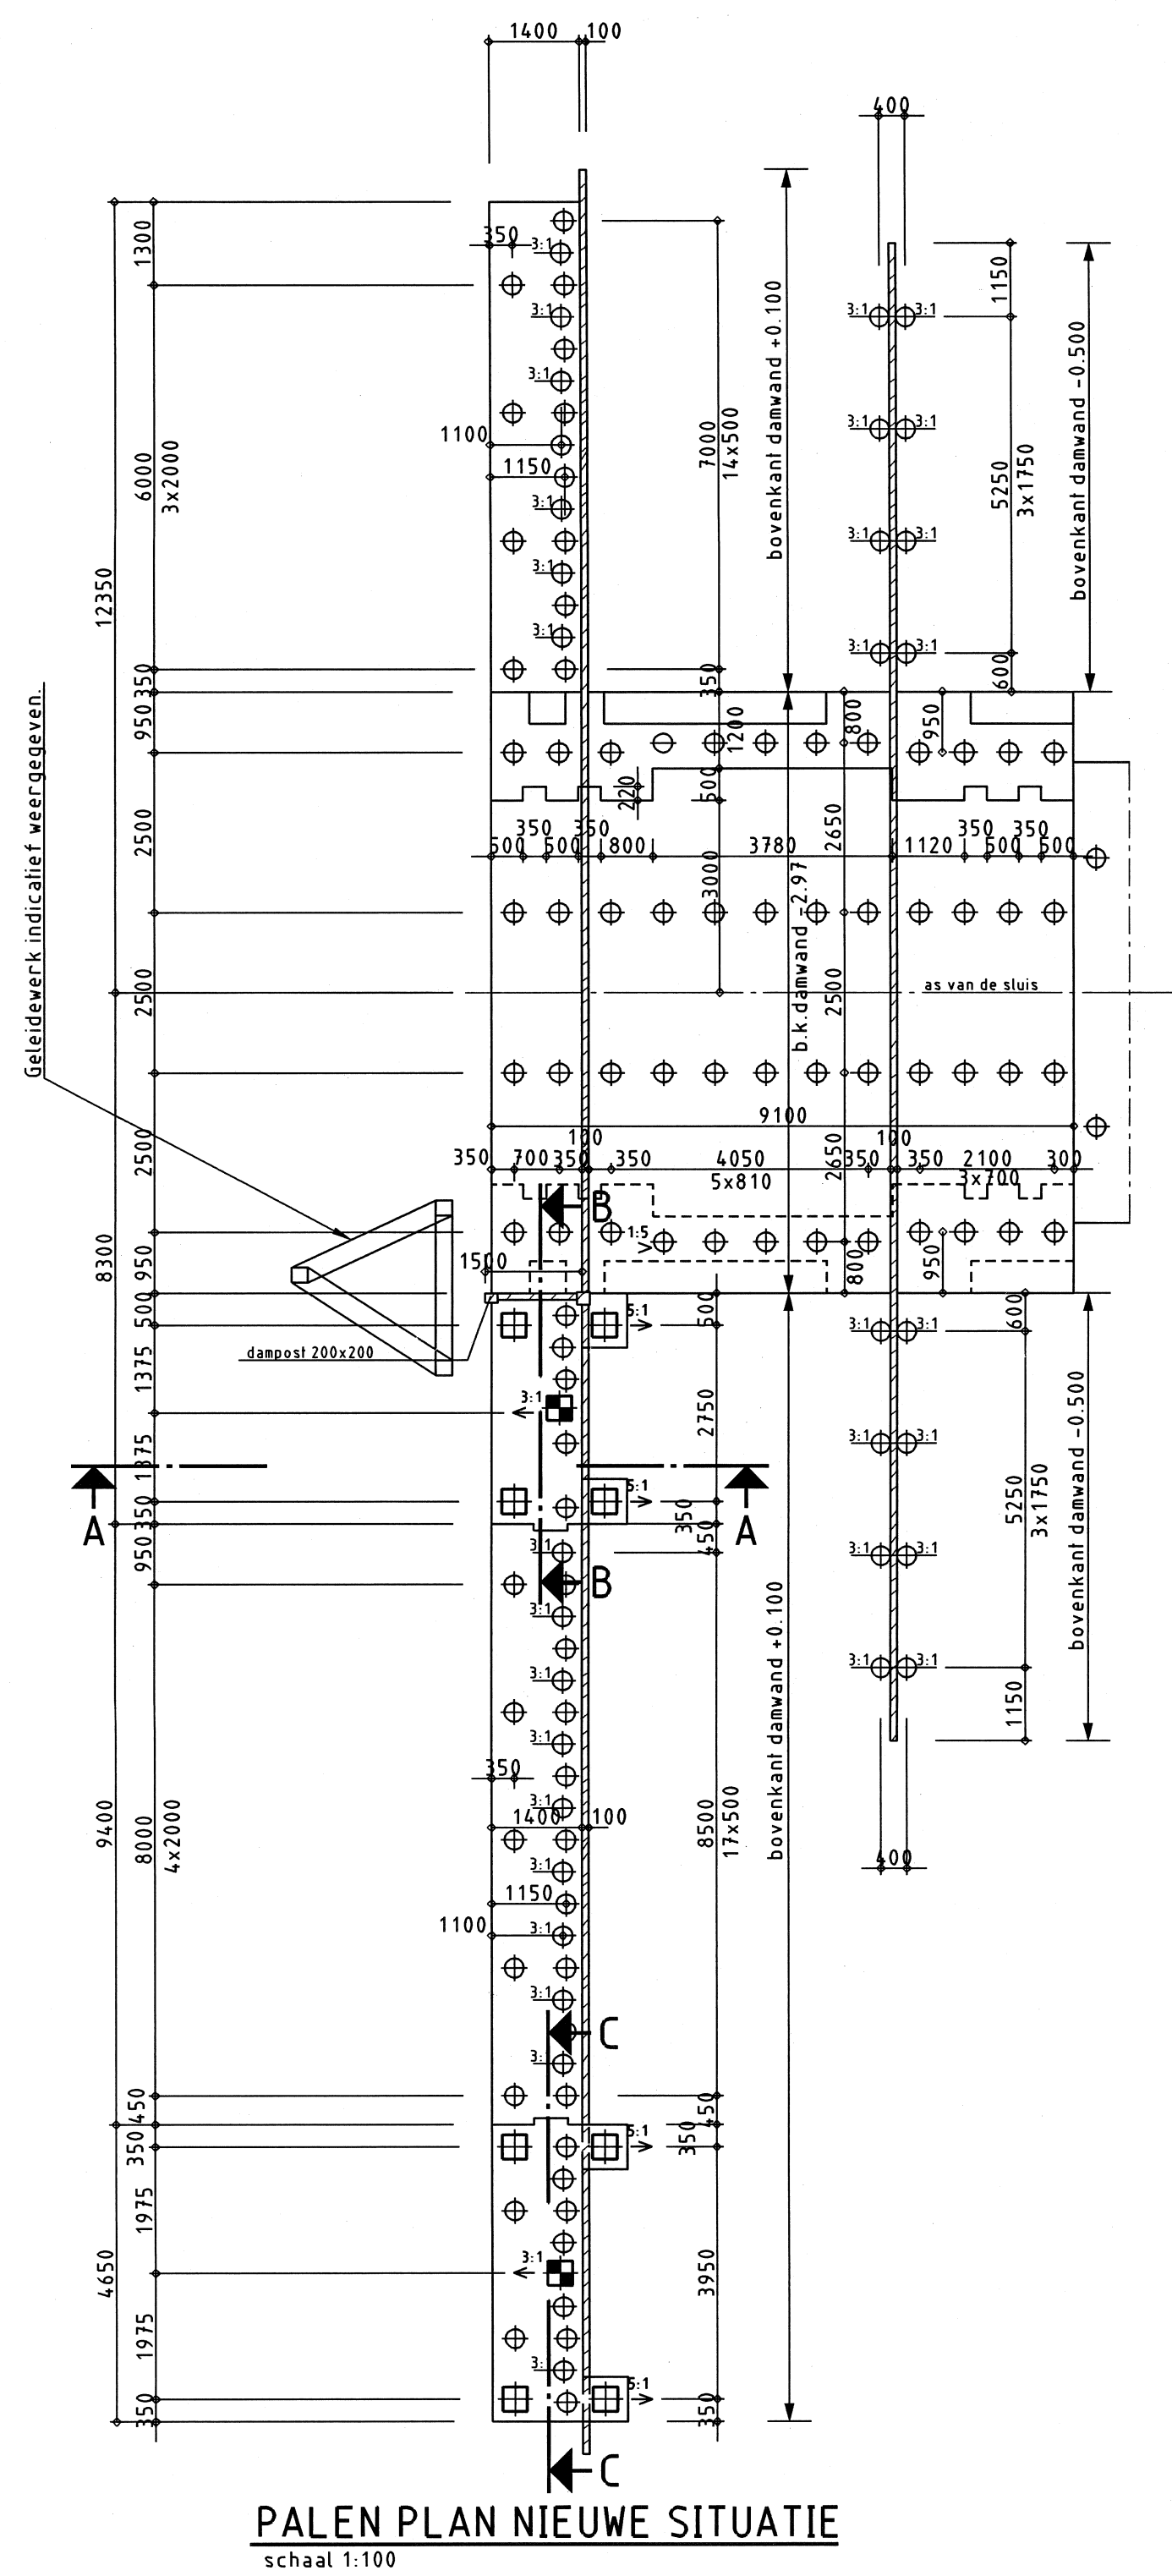


PALEN PLAN NIEUWE SITUATIE
schaal 1:100

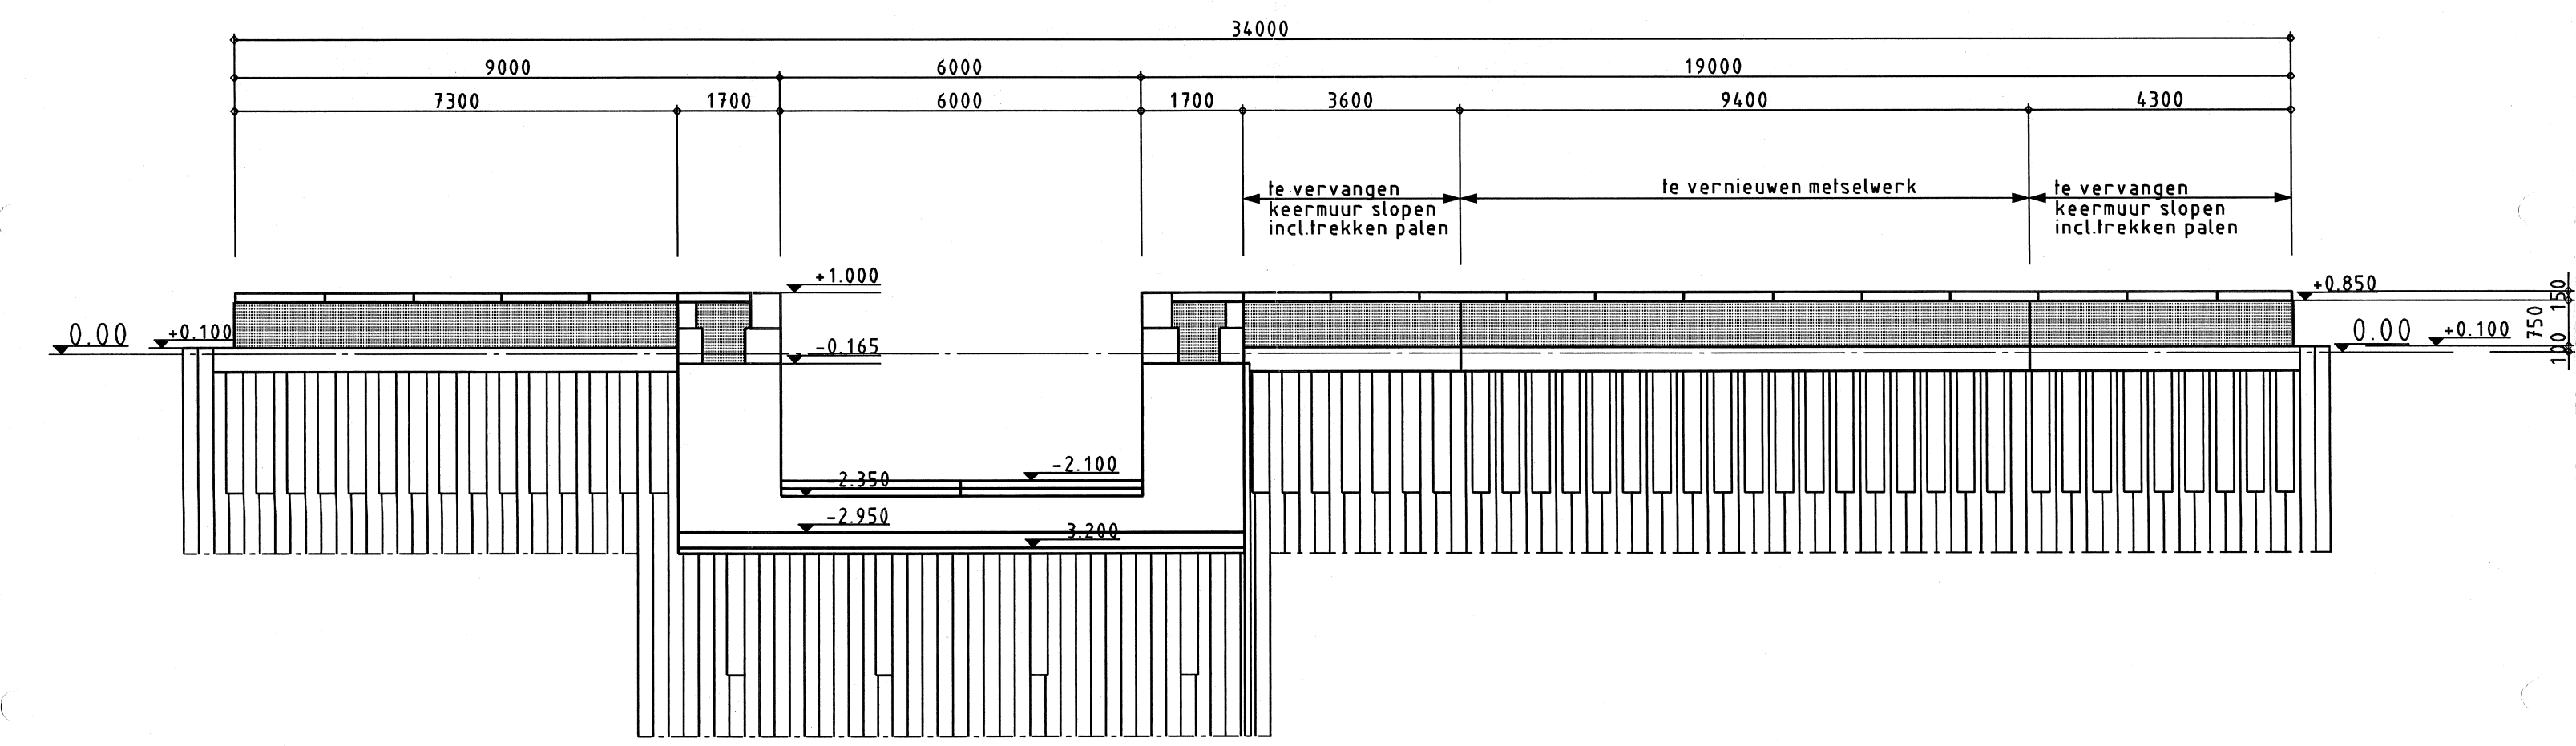


AANZICHT BOVENHOOFD MET KADEMUREN
schaal 1:100

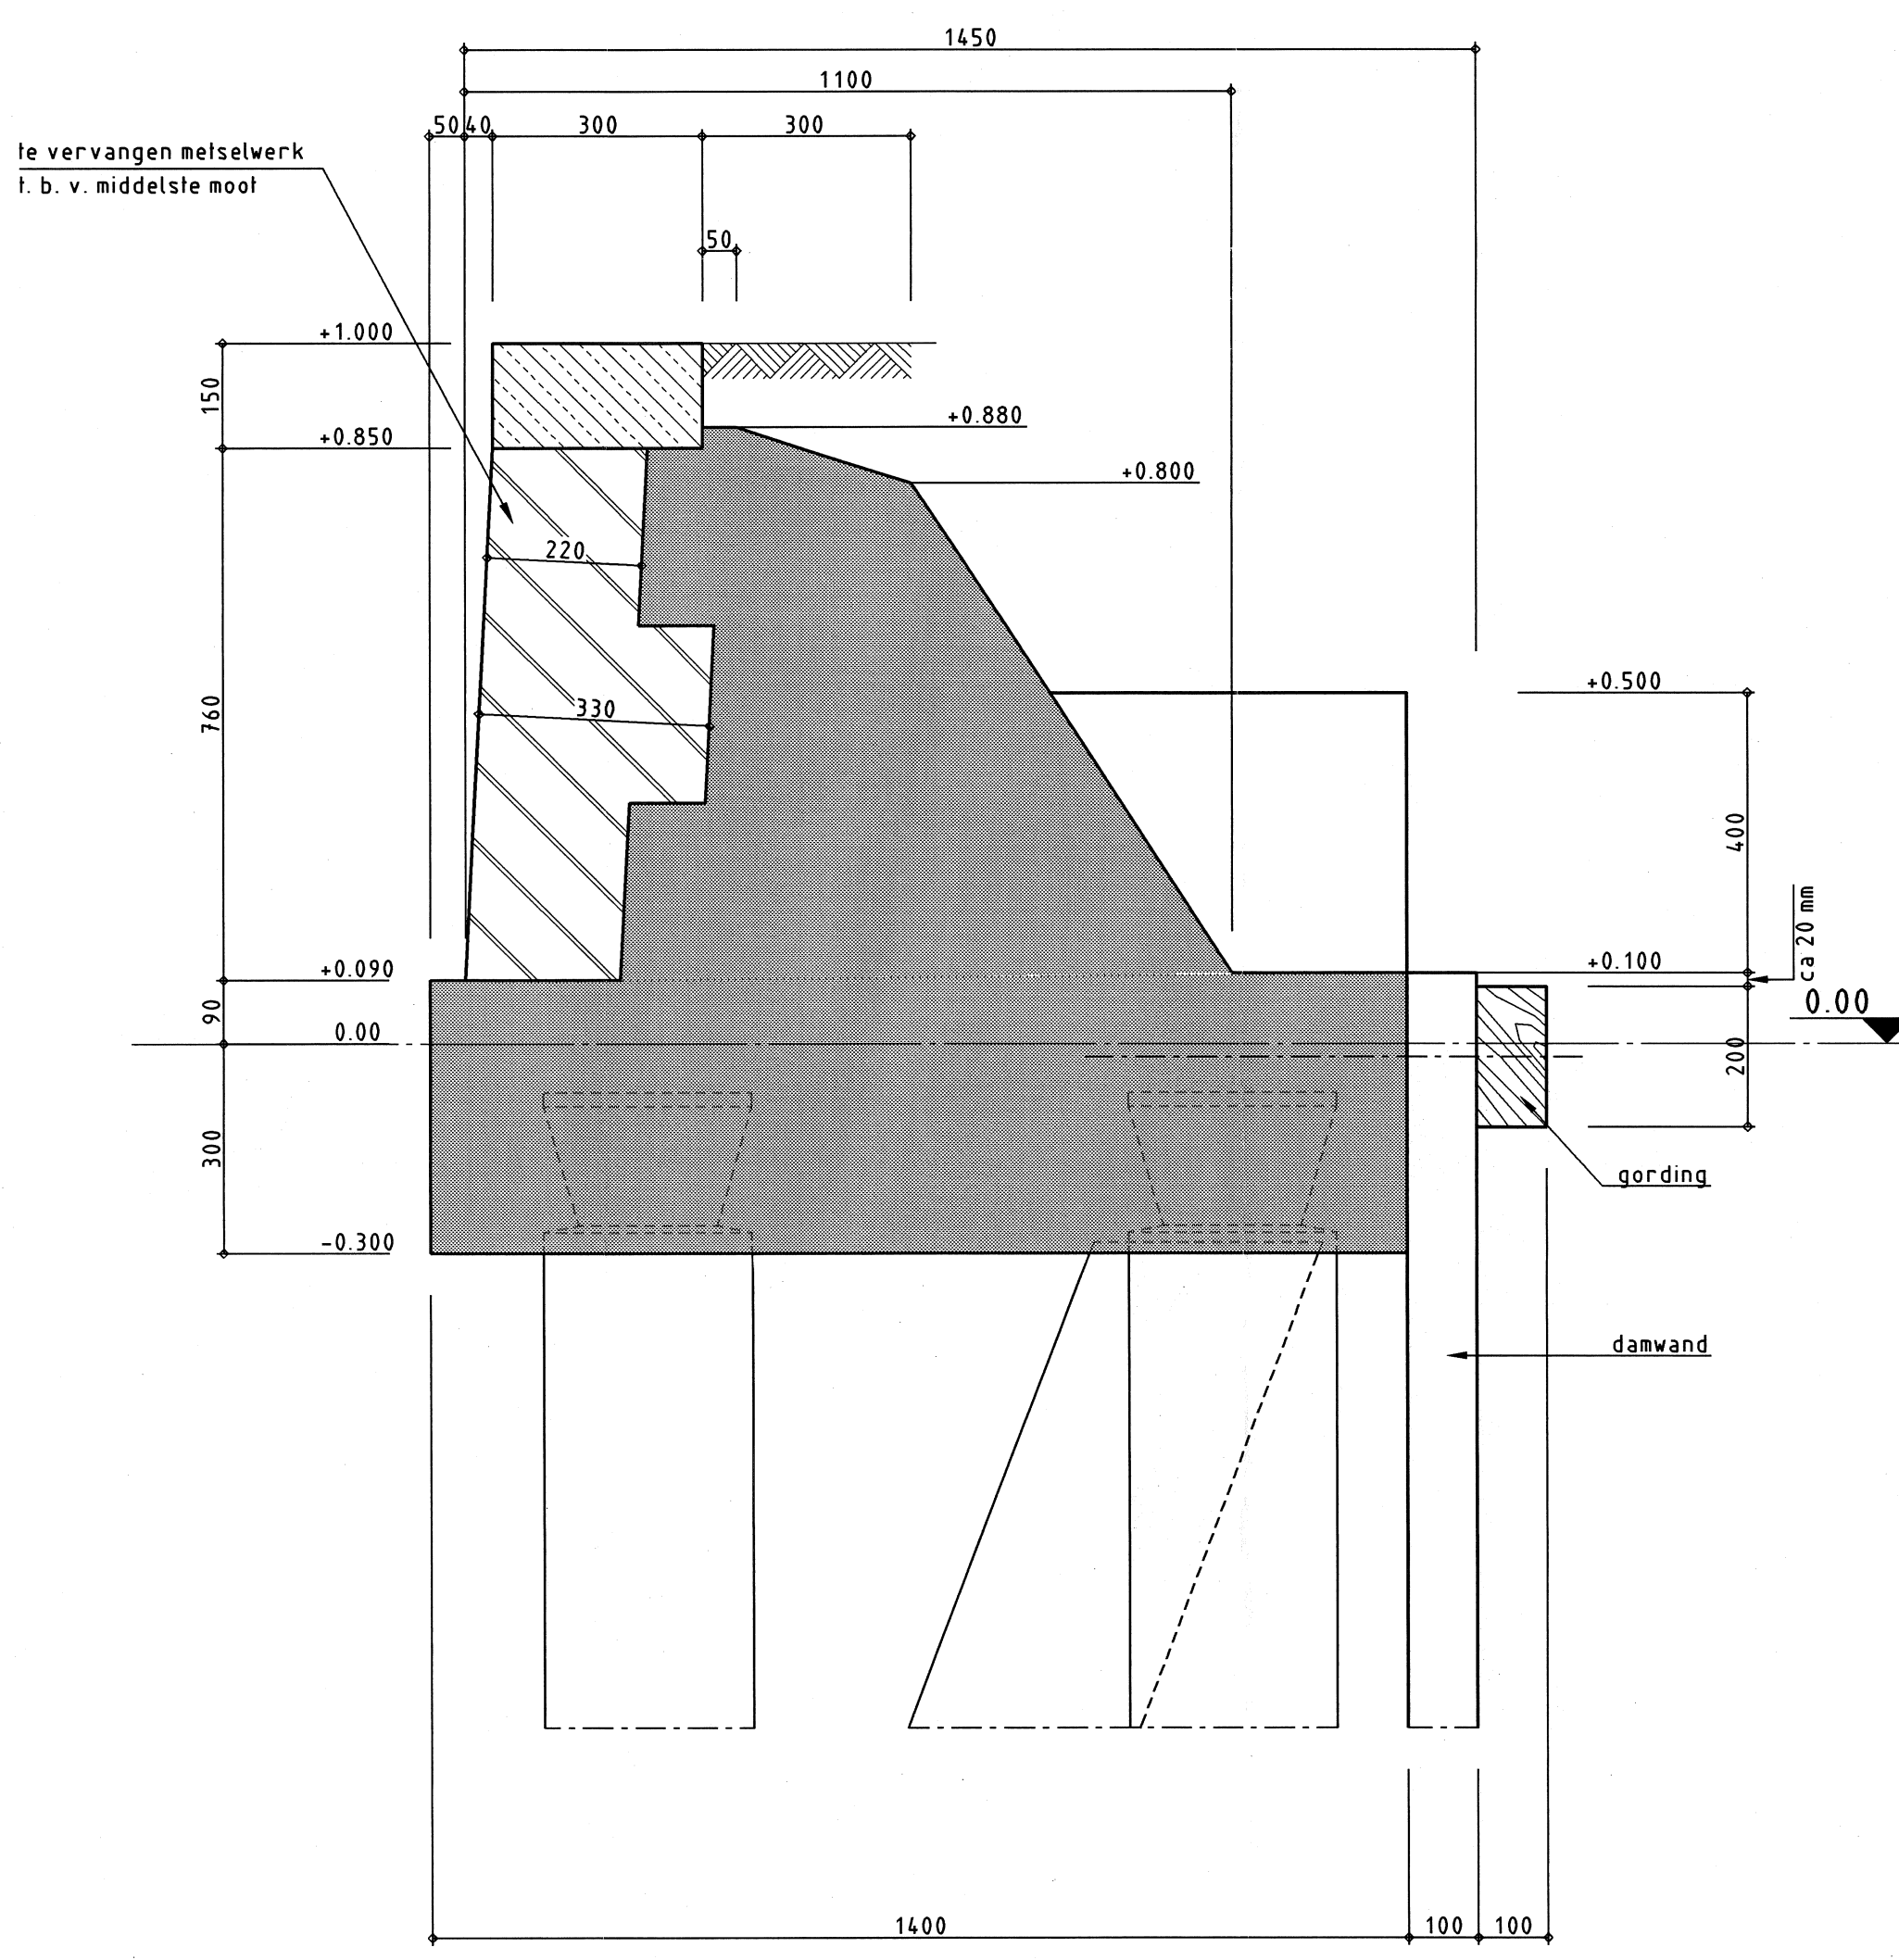


DOORSNEDEN A-A BESTAANDE SITUATIE
schaal 1:10

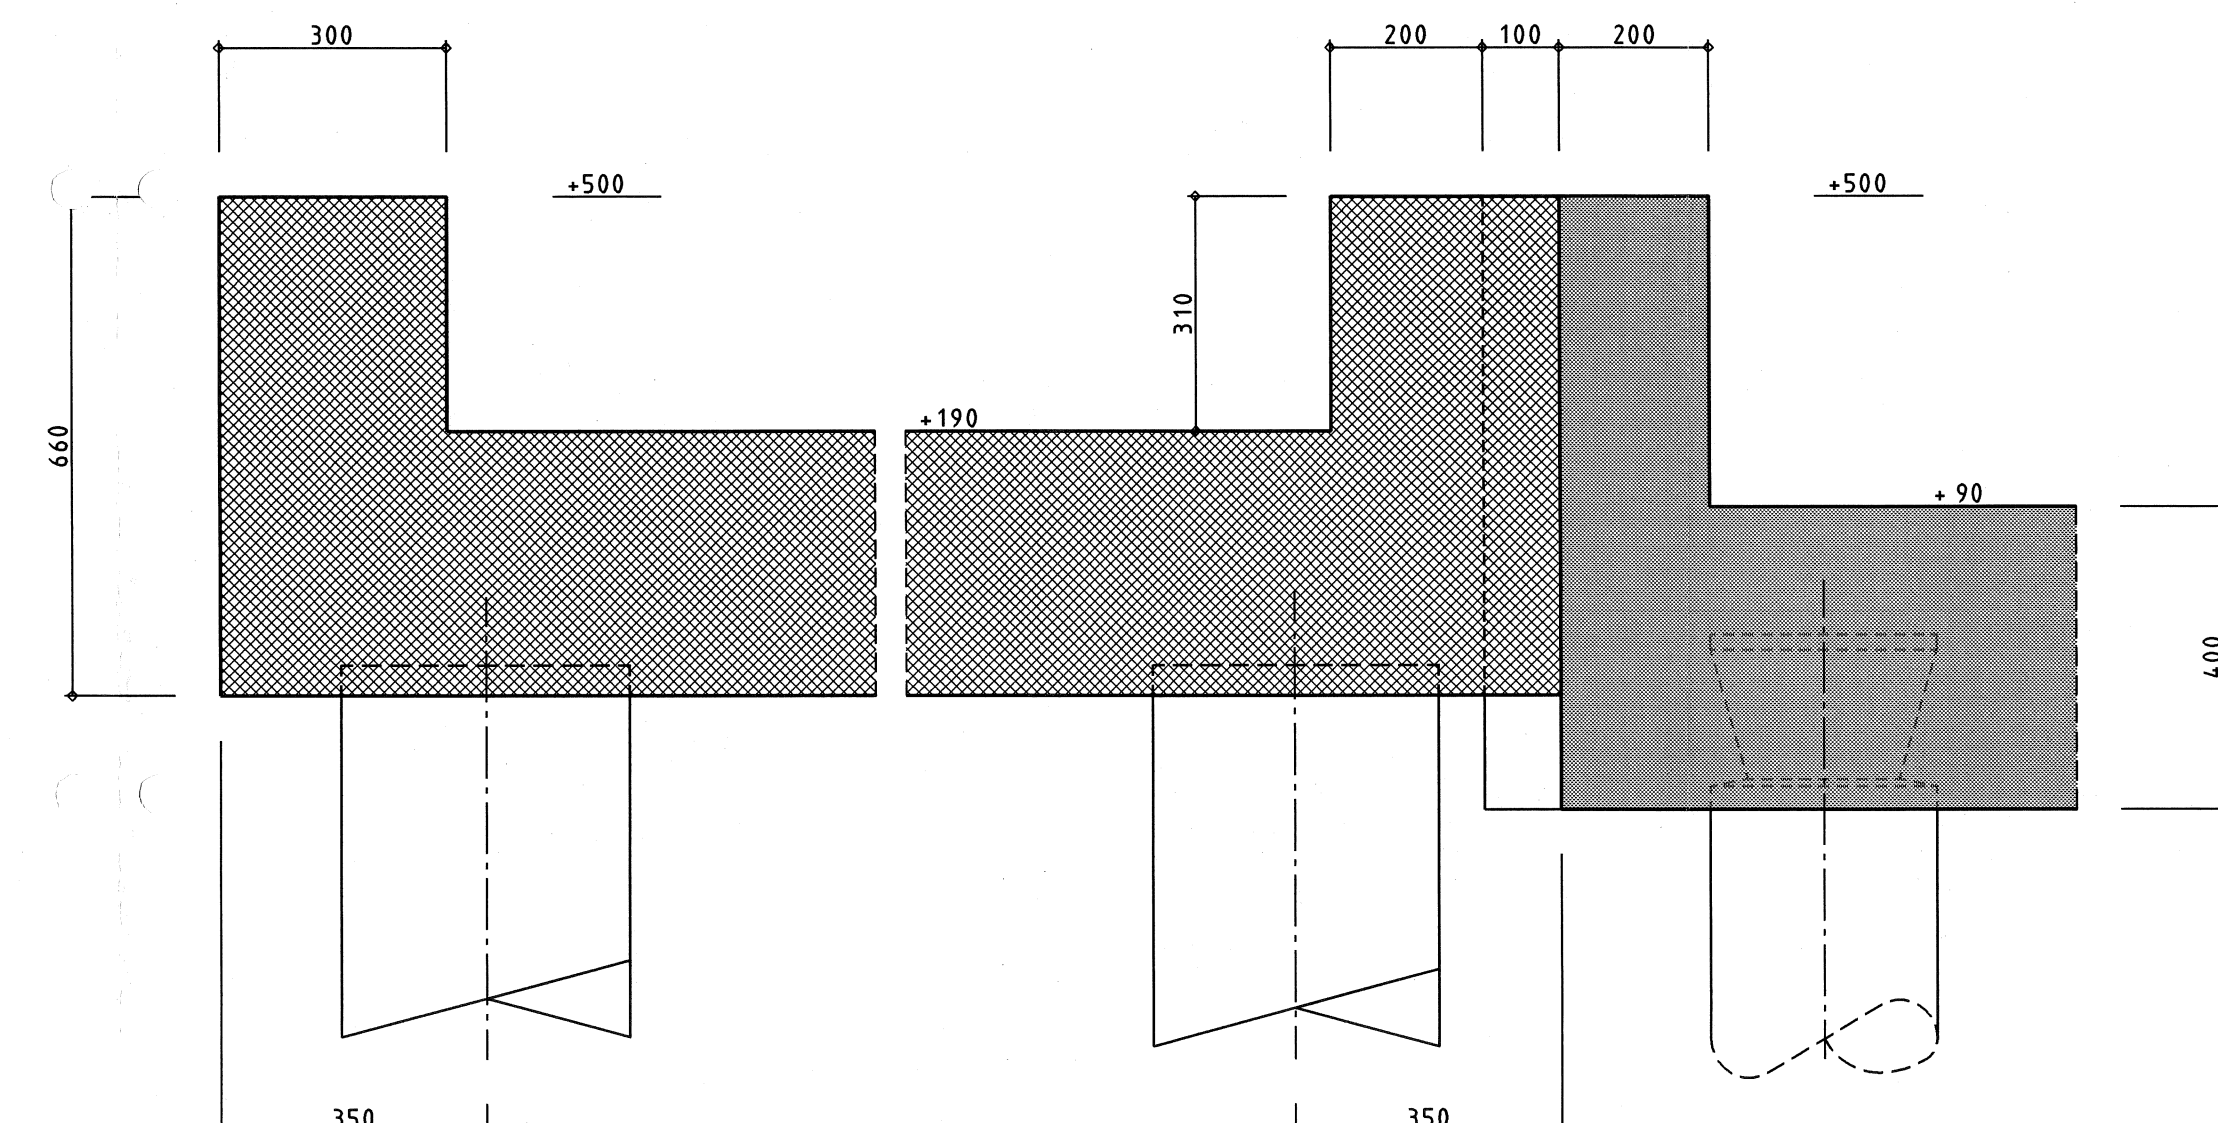

DOORSNEDEN C-C NIEUWE SITUATIE
schaal 1:10

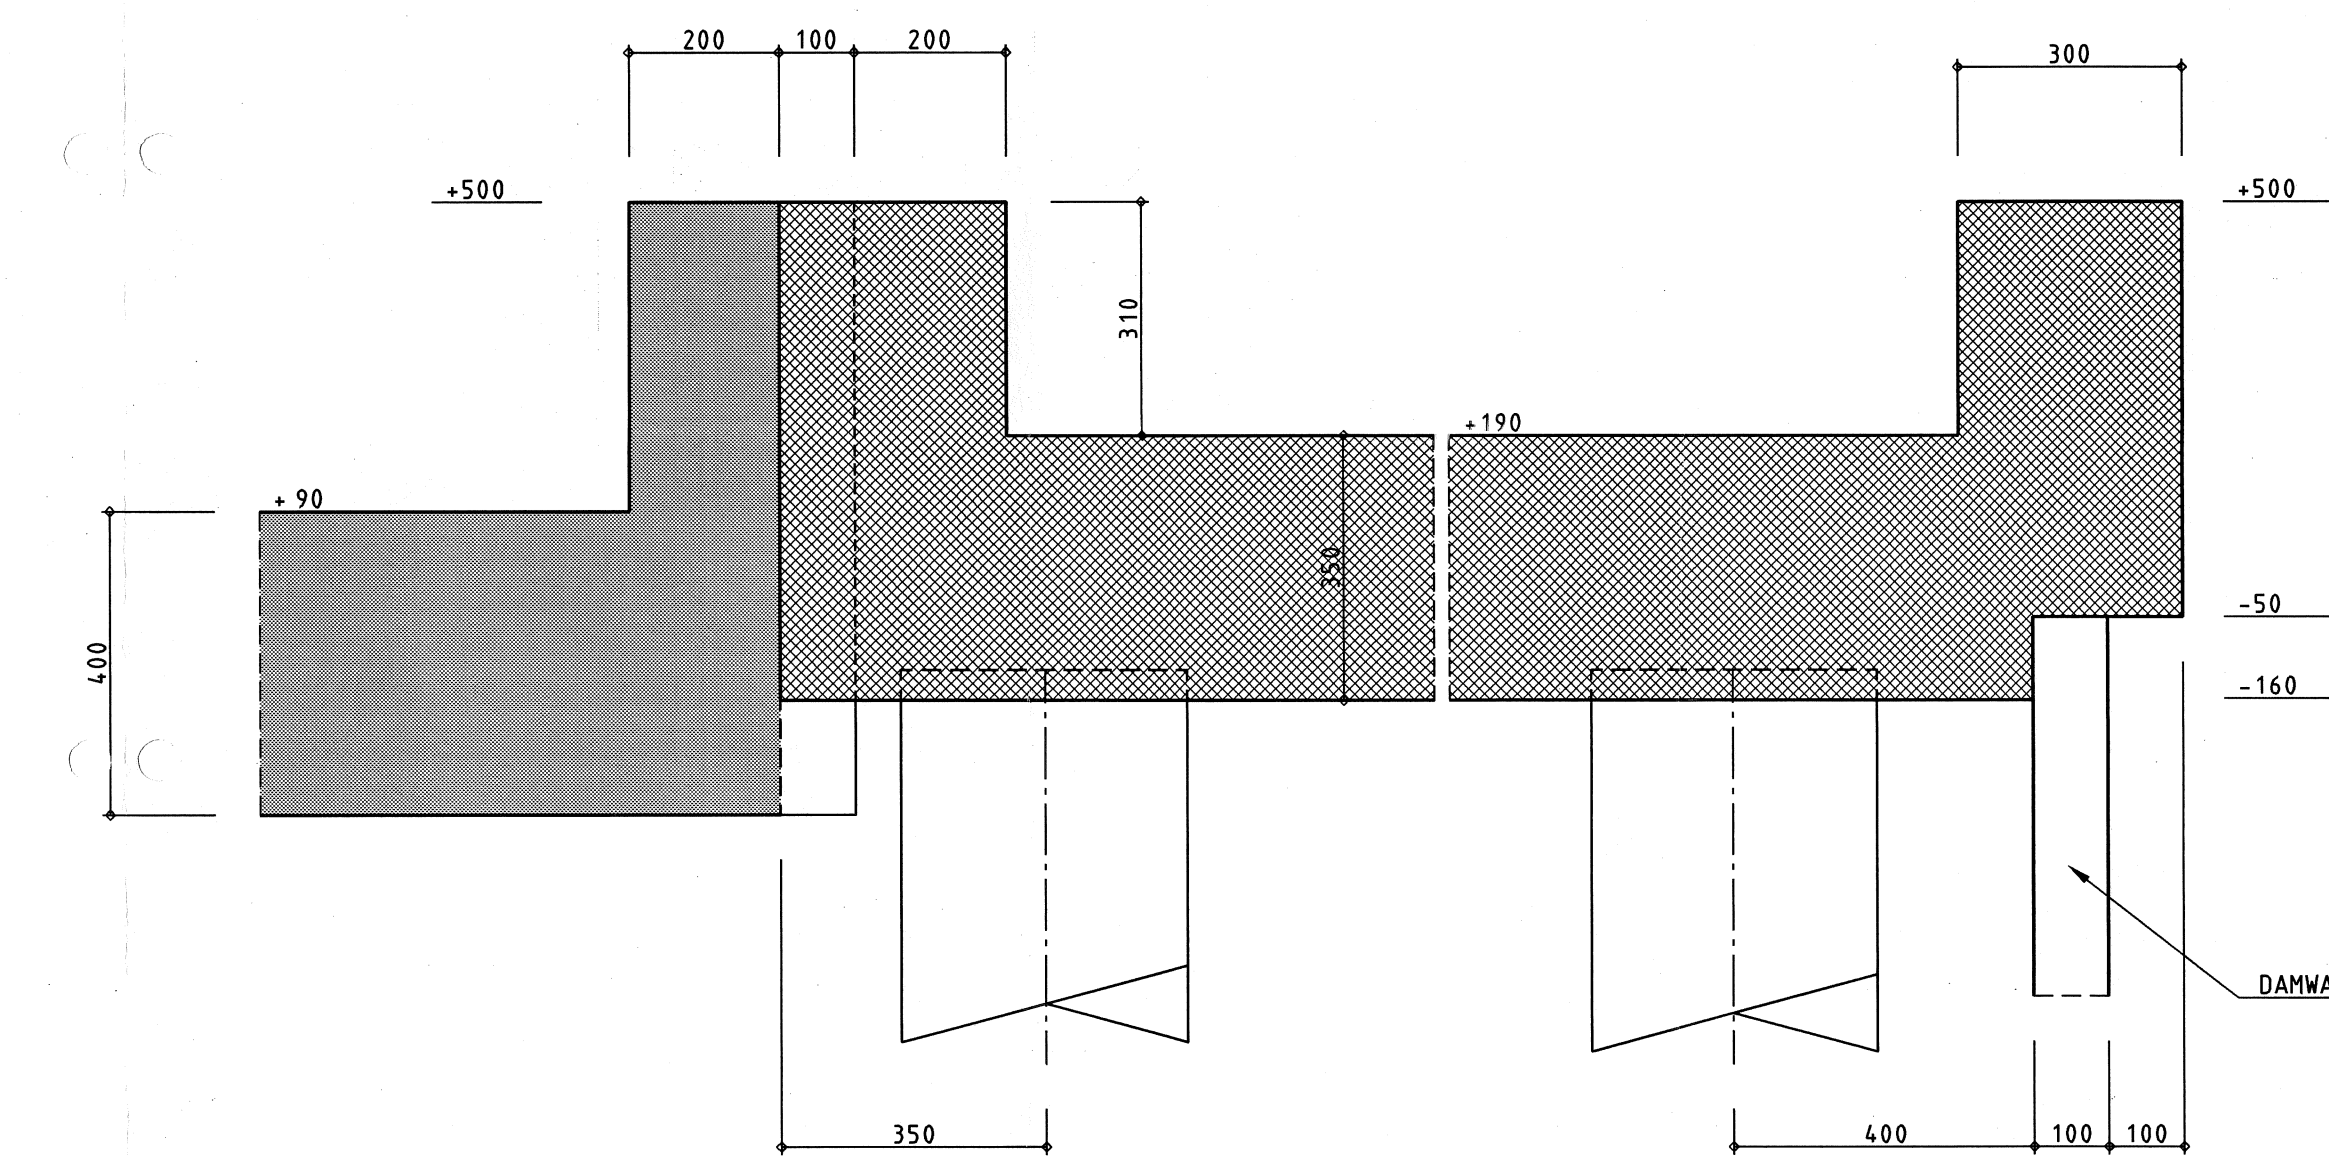

DOORSNEDEN B-B NIEUWE SITUATIE
schaal 1:10

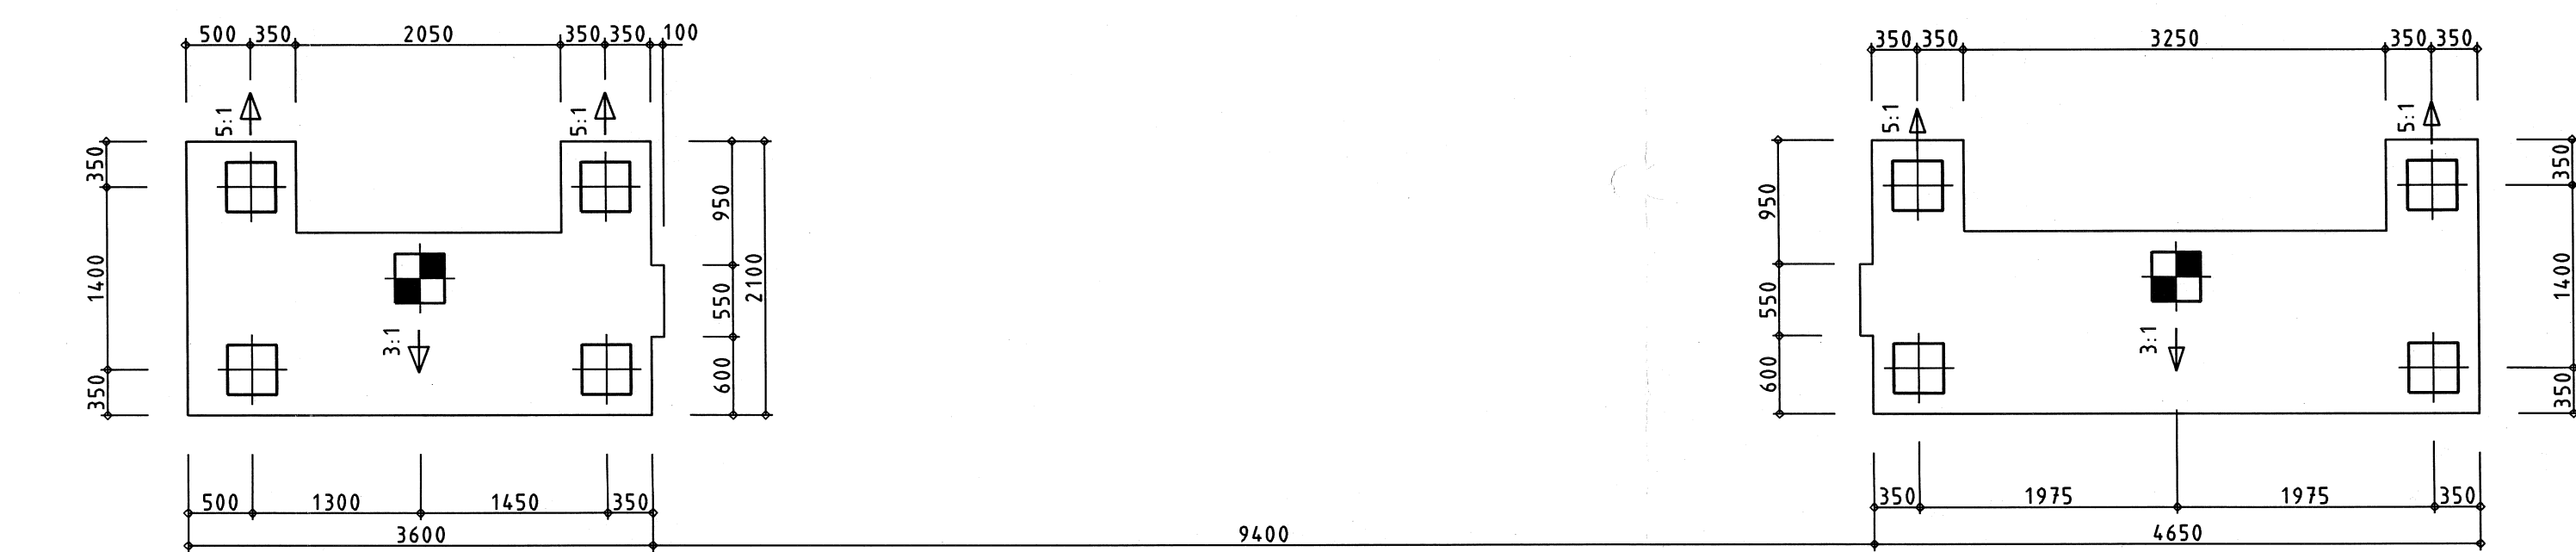

PALENPLAN
schaal 1:50

Palenrenvooi					
symbool	type	aantal	afmeting in mm	lengte in m	min inbeddiepte in m t.o.v. NAP
	Prefab-betonspaal	2	ø 300	24.00	23.500 - 0.130
	Prefab-betonspaal	8	ø 300	22.50	22.000 - 0.130
Totaal		10 palen			

rev.	datum	Wetstap	constr.	ontw.	beschrijving
G					
F					
E					
D					
C					
B					
A	7-2-00	M. NASR			EERSTE UITGAVE
					revisie

OPMERKINGEN:

- MITEN IN HELLMETERS STAALMITEN IN HELLMETERS
- HOOGTEMATEN IN METERS T.O.V. N.A.P.
- STORTMAAT - S - AANBRENGEN I.O.M. DE DIRECTIE
- BETON STREKTEN KLASSE B35 (BHOUDEND DAMWAND)
- HELDKLASSE 1
- CONSISTENTIEGEDEERD 1
- CONCRETSOORT: HOOGDOEN, KLASSE A
- KLASSE 30 KLASSE 30 METEN
- BETONSTAAL 8 F800, LEVERINGSTOESTAND IAL
- DAMWAND OPRUIVEN T.P.V. BEVEEGSTOESTAND GORDING

- natuursteen
- metselwerk
- in het werk gestort beton
- werk vloer

Genote werken
ROTTERDAM

BERGSLUIS kademuurnovatie			marktgroep Haven & Transport	
Palenplan, aanzicht, doorsneden bestaande en nieuwe situatie			bestek: - Formaat: A0 (1470x8410) schaal: 1:100, 1:10, 1:50 datum: 7-2-00	
project:	geplaatst:	geplaatst:	geplaatst:	geplaatst:
M. NASR	constr.	1:50	1:50	1:50
			B-BT 001	