Den Helder

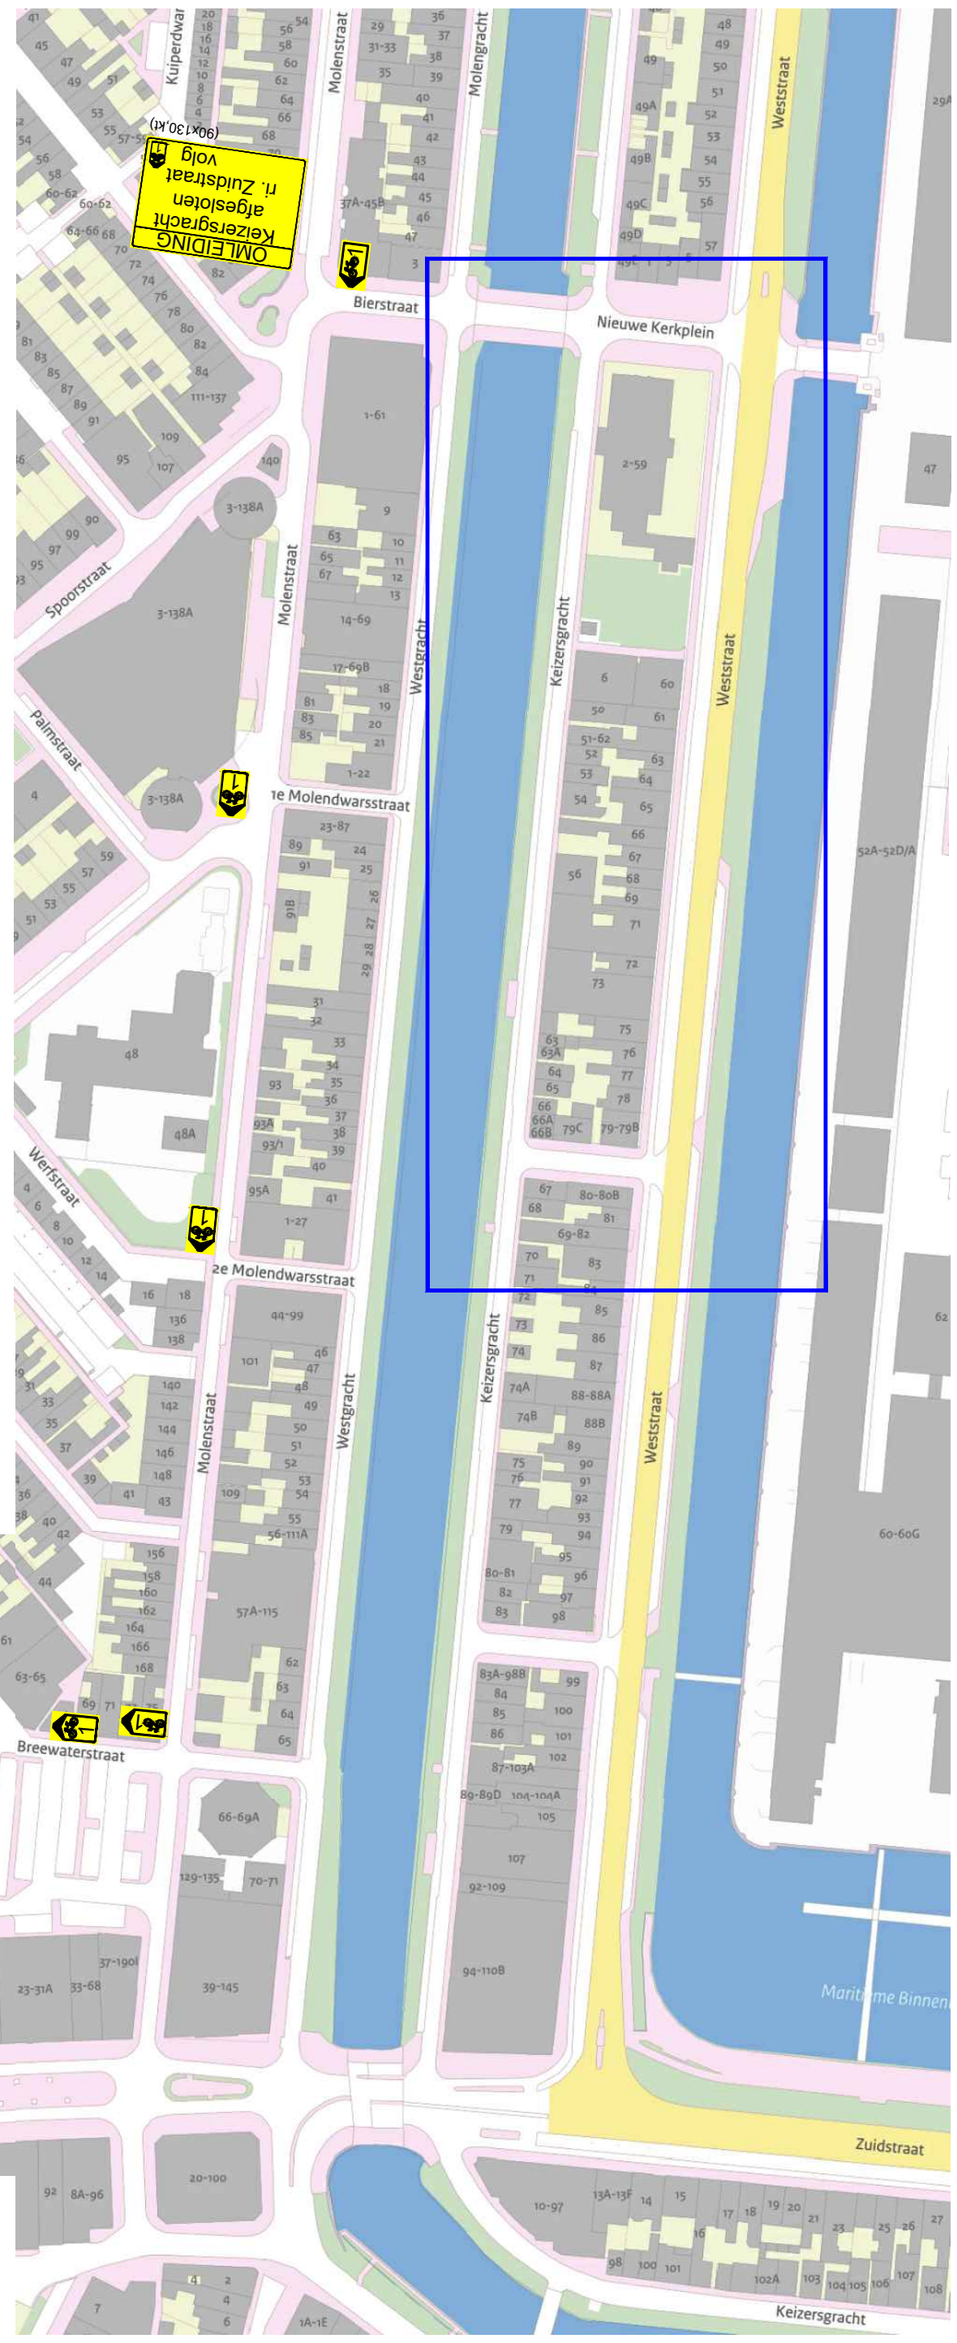

Definitief

HOKA verkeerstechniek	HOKA Noord-West V.O.F. De Hulk 5 1647 DR Berkhout TEL : 0229 - 571682 noordwest@hoka.nl		Formaat : A2
Project : Keizersgracht 53 t/m 63a		Schaal : n.v.t.	Gewijzigd:
Vergunning : opdrachtgever		Getekend : L.F.B.B.	#28-11-23
Opdrachtgever : Stoop		Gezien : M.S.	#17-01-24
Aannemer : HOKA		Datum : 16-11-23	#19-01-24
Installateur : HOKA		COP : 01027	#21-02-24
Opmerking : contactpersoon: S. Tetteroo tel: 0226-422844		Tekeningnr :	Bladnr :