
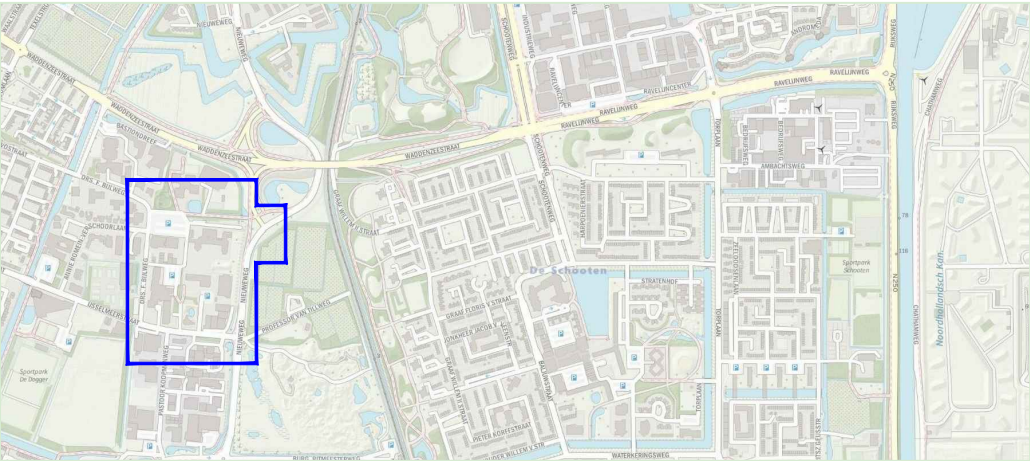


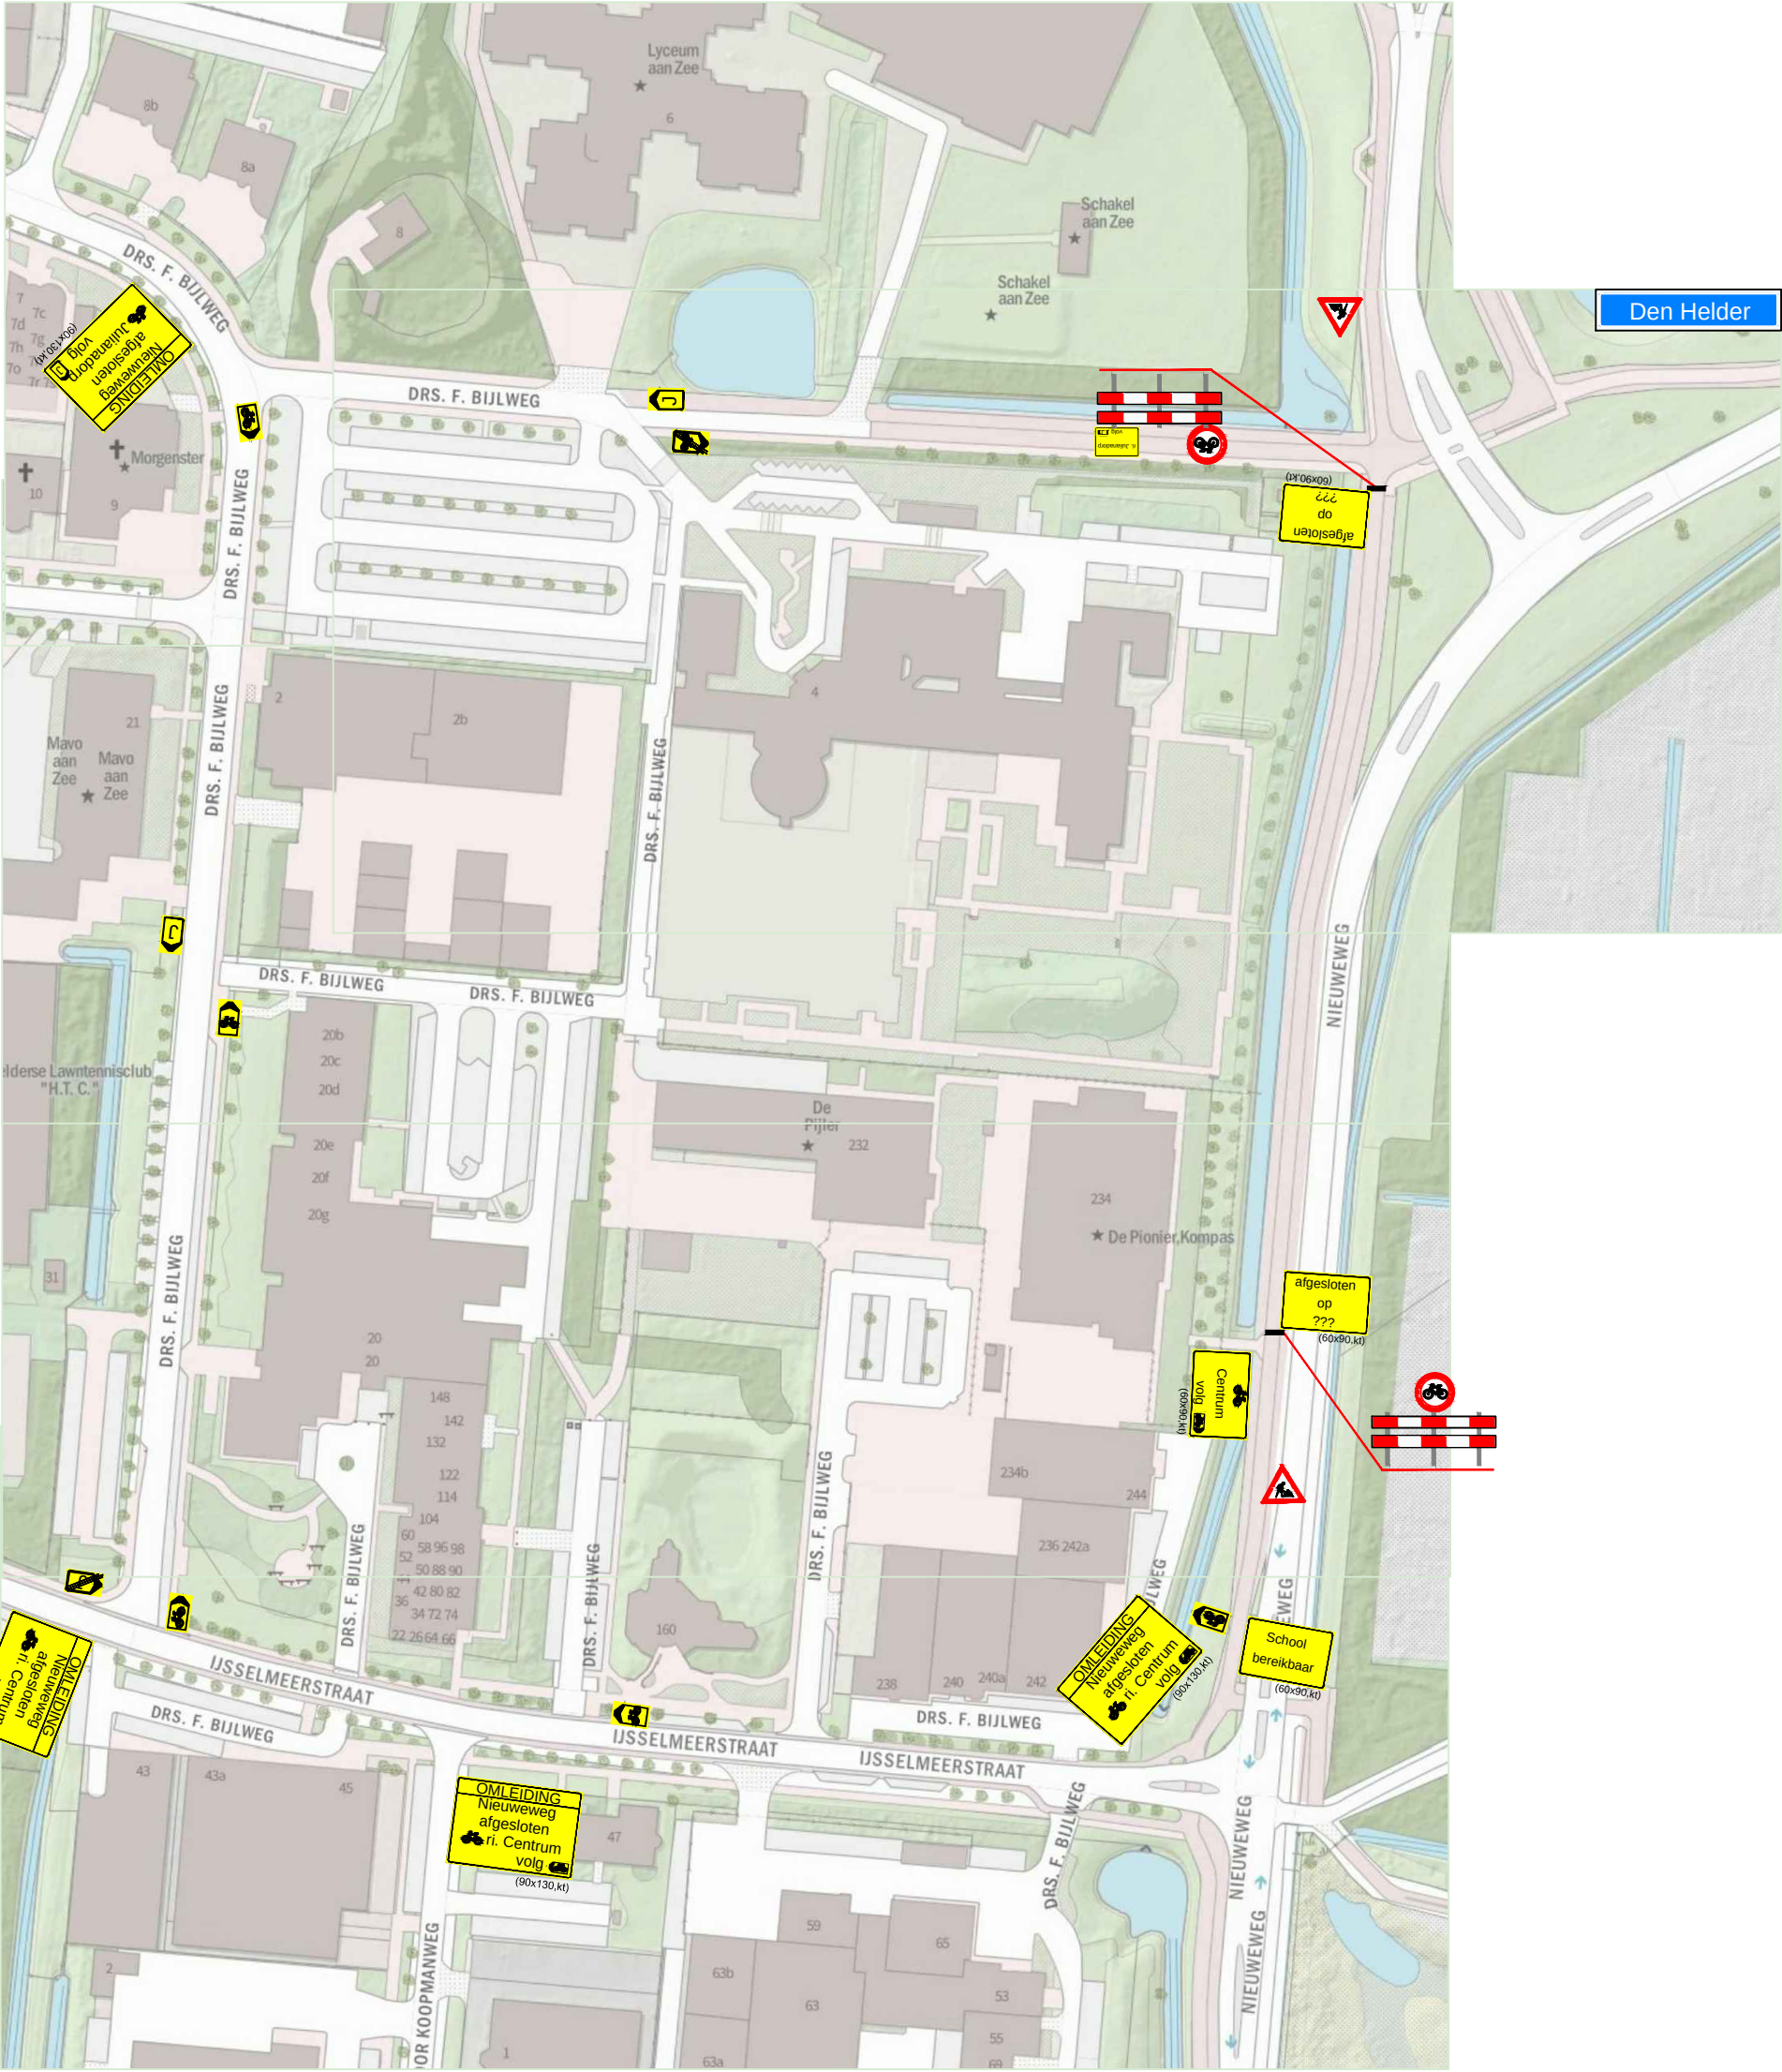

 HOKA Noord-West V.O.F. De Hulk 5 1647 DR Berkhout TEL : 0229 - 571682 noordwest@hoka.nl			Formaat : A3
Project : Nieuweweg		Schaal : n.v.t.	Gewijzigd:
Vergunning : opdrachtgever		Getekend : L.F.B.B.	
Opdrachtgever : Stoop		Gezien : M.S.	
Aannemer : HOKA		Datum : 14-11-22	
Installateur : HOKA		COP : 01027	
Opmerking : contactpersoon: R. v. Esch tel: 0226-422844		Tekeningnr :	Bladnr :