


Overzichtskaart

Datum aanvraag: 01-04-2025 13:07

Dichtstbijzijnd adres: Sportlaan 44 3971NC Driebergen-Rijsenburg (Nederland)

Uw referentie: pvd

De digitale informatie moet verplicht aanwezig zijn als u graaft.

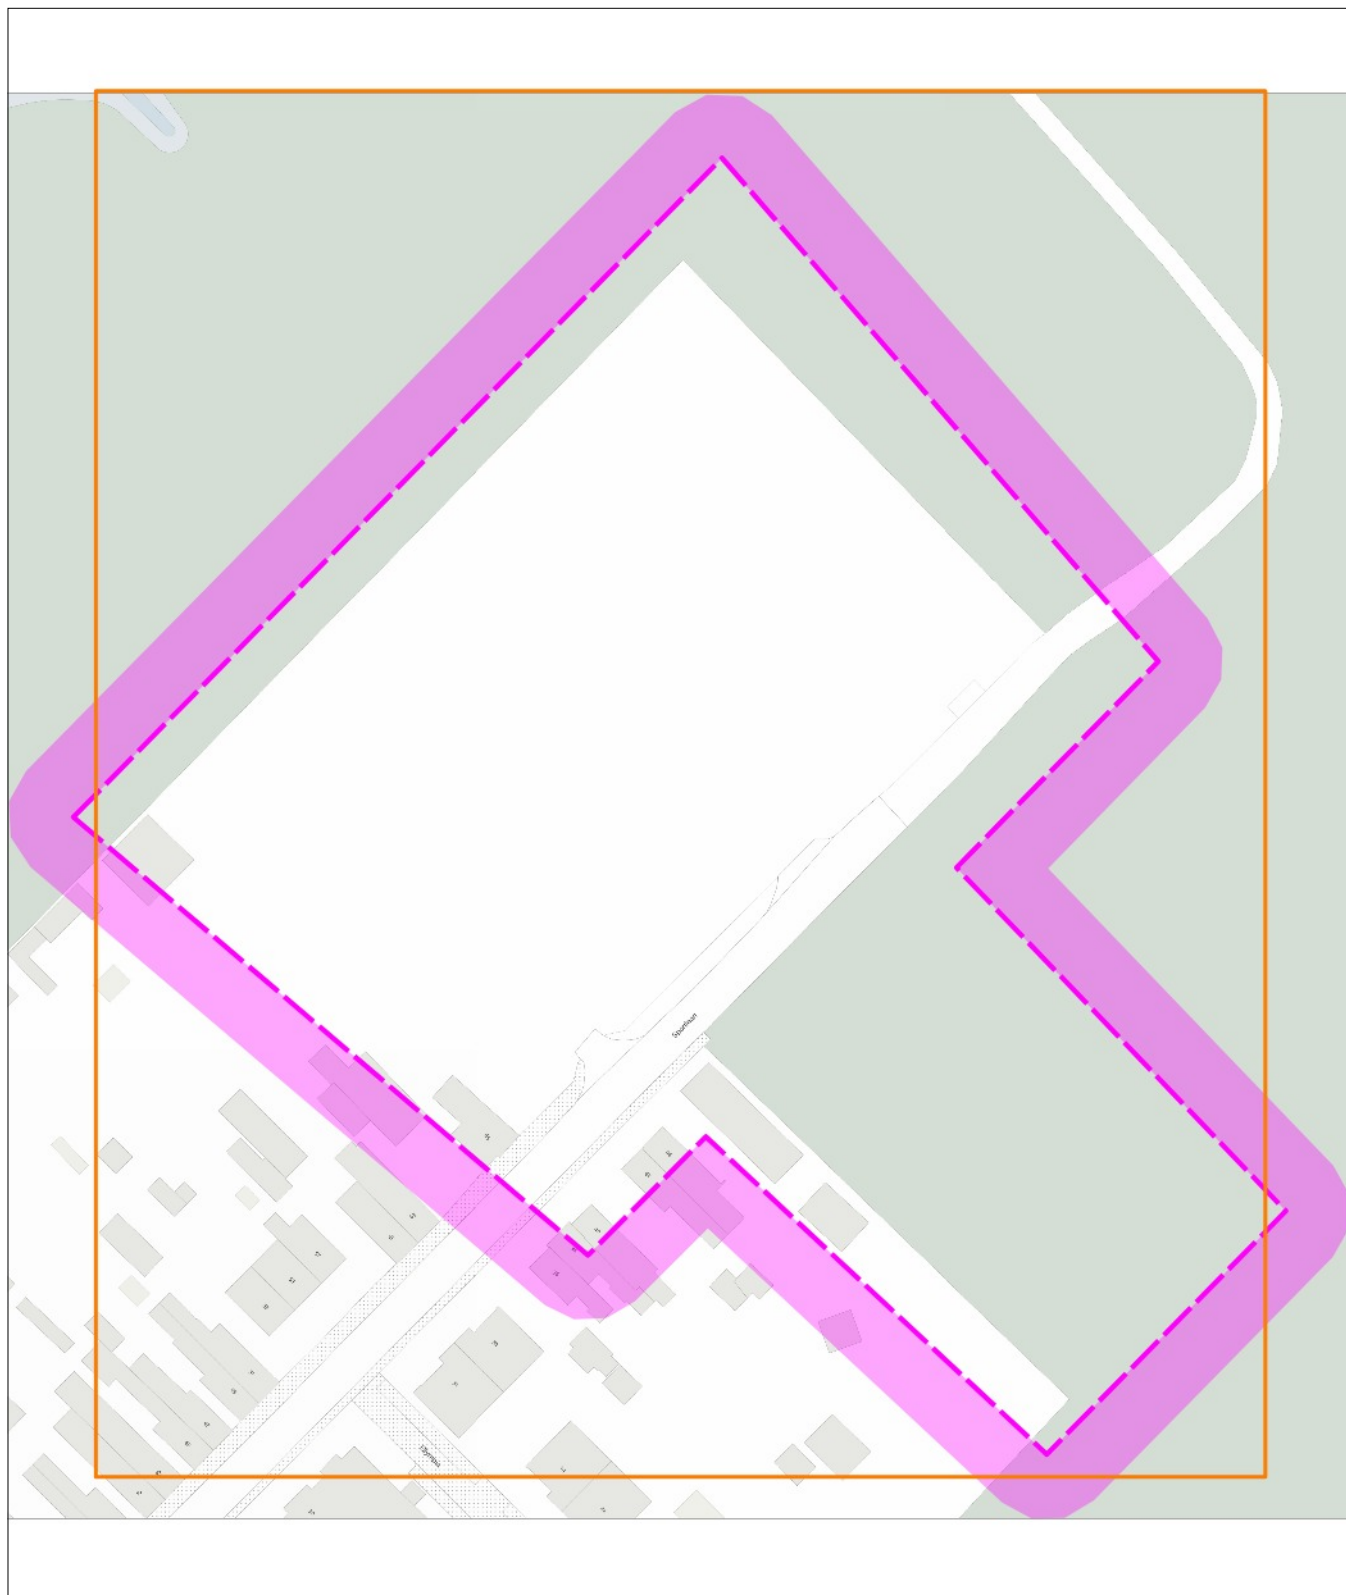

De digitale informatie moet verplicht aanwezig zijn als u graaft.

KLIC-nummer: 25G0254581 - 1


pagina: 2 van 11

Verzamelkaart geselecteerde thema's

schaal:

1:1000

datatransport KL1011	gas lage druk KL1081	laagspanning KL1081	middenspanning KL1081	riool vrijval GM1581	water KL1048
datatransport KL1051					
datatransport KL1081					
datatransport KL1220					

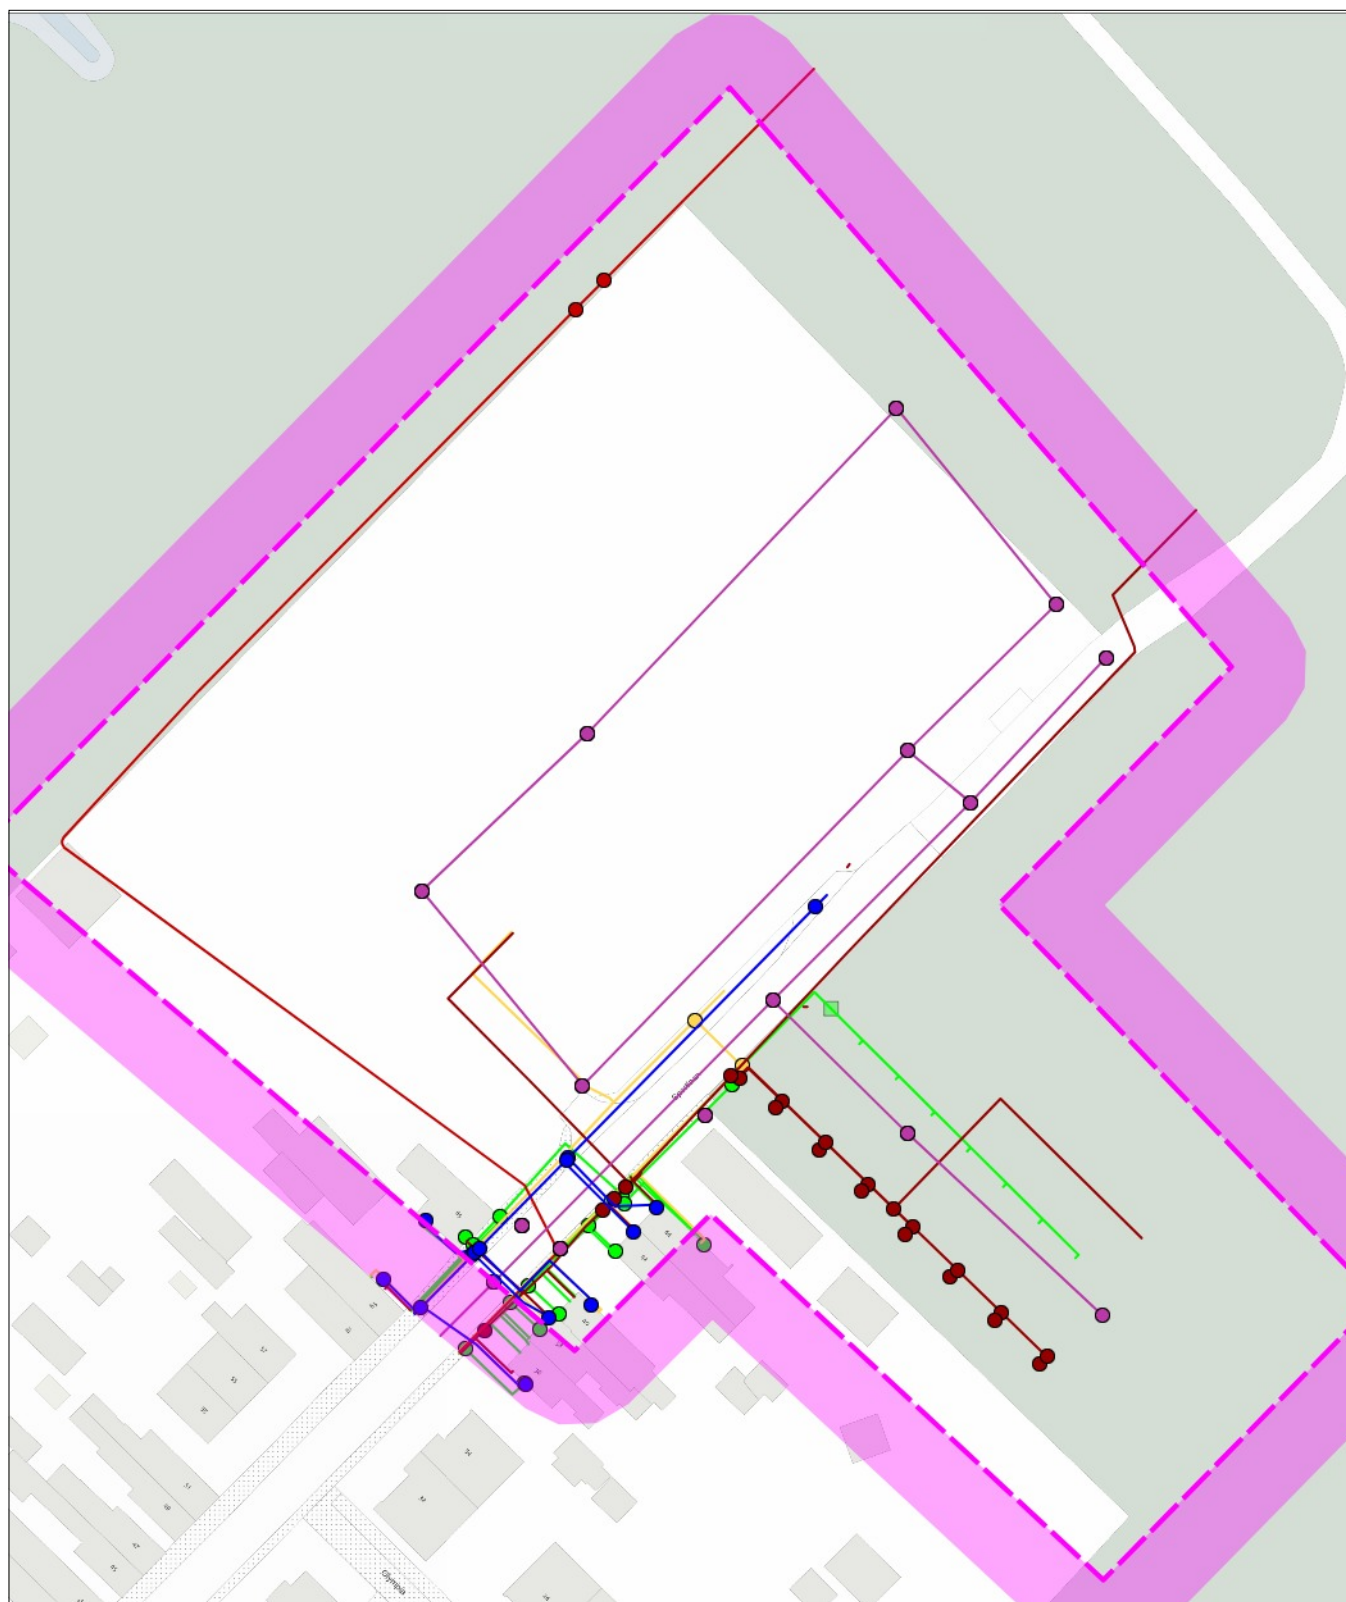

0 20 40 meter

linksonder: X: 147.164,5 Y: 453.268,4
rechtsboven: X: 147.342,5 Y: 453.479,4

De digitale informatie moet verplicht aanwezig zijn als u graaft.

KLIC-nummer: 25G0254581 - 1

pagina: 3 van 11


Themakaart: datatransport

Ziggo B.V.

schaal:

1:1000

datatransport
KL1011

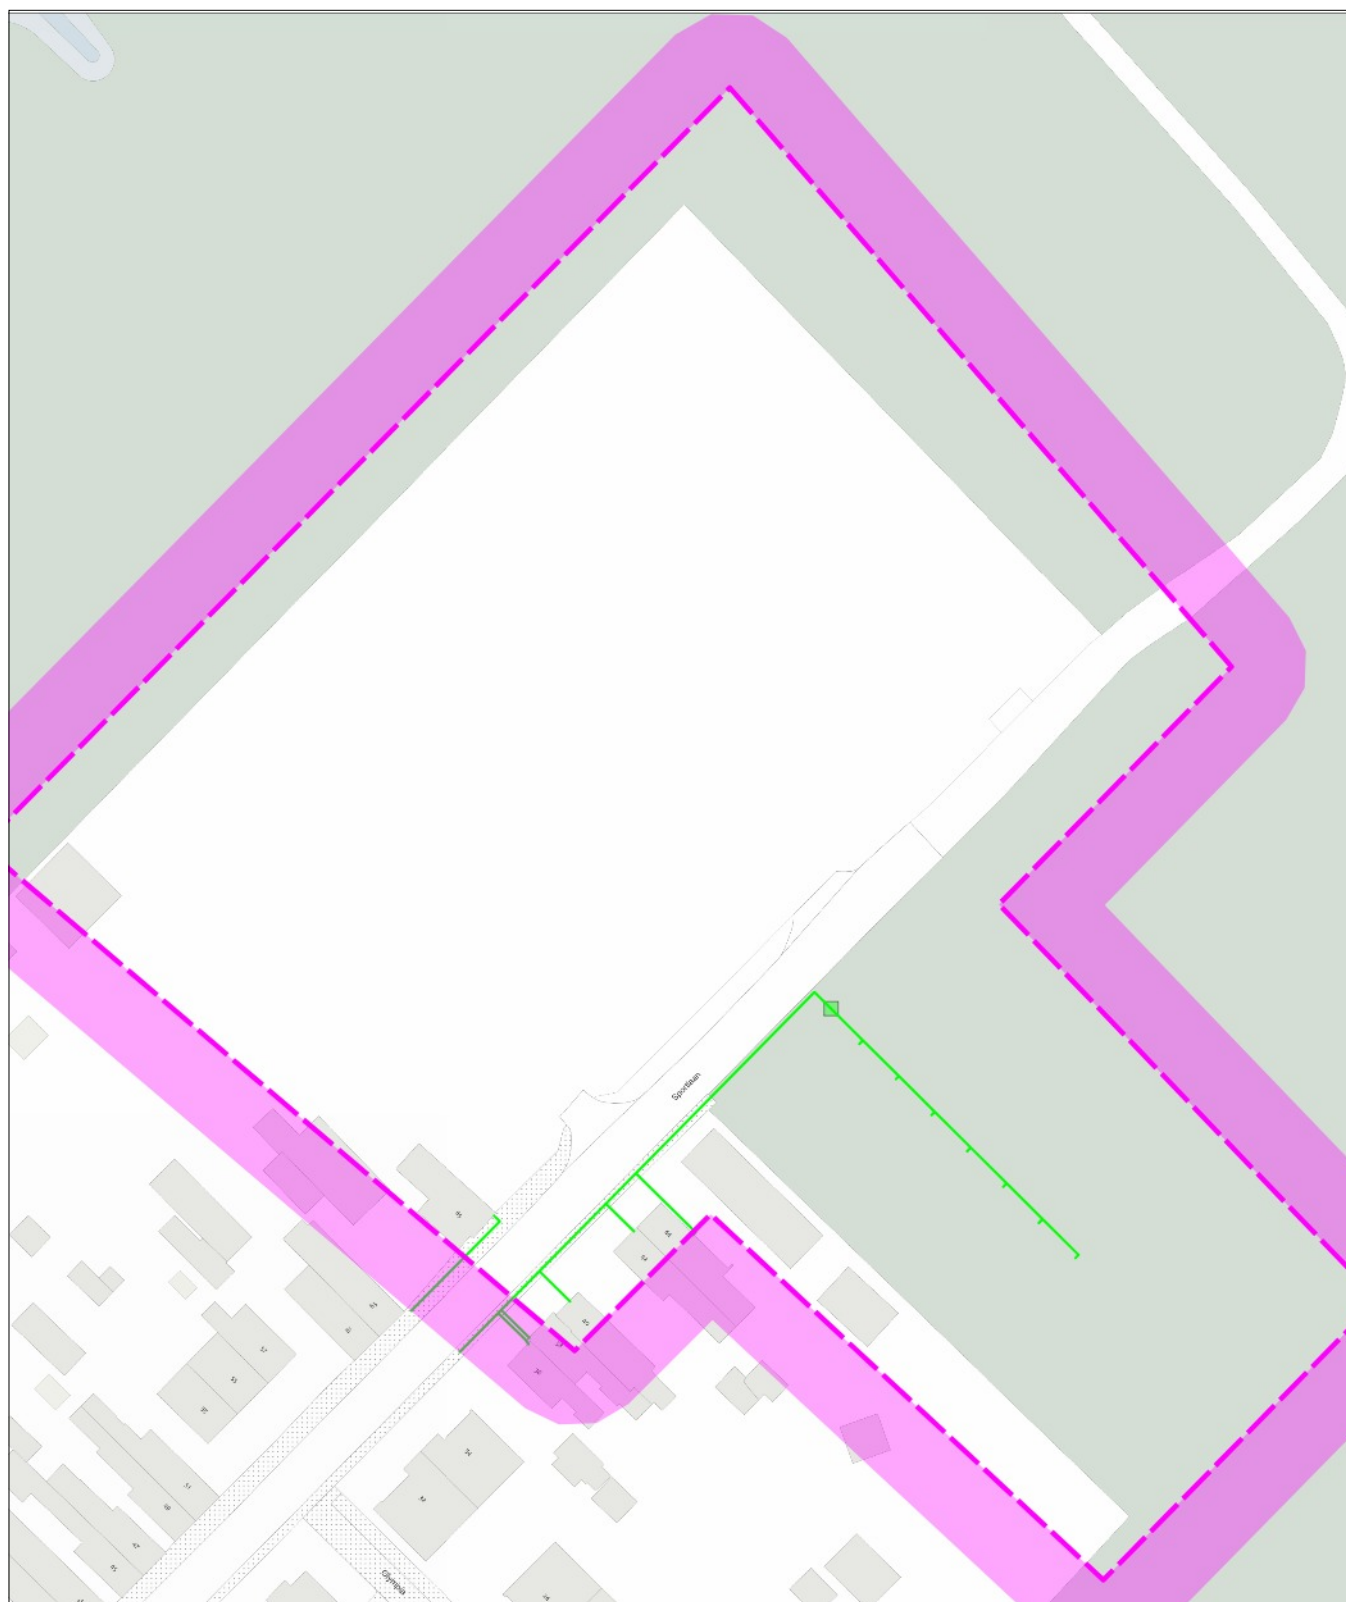

0 20 40 meter

linksonder: X: 147.164,5 Y: 453.268,4
rechtsboven: X: 147.342,5 Y: 453.479,4

De digitale informatie moet verplicht aanwezig zijn als u graaft.

KLIC-nummer: 25G0254581 - 1

pagina: 4 van 11


Themakaart: datatransport

KPN B.V.

schaal:

1:1000

datatransport
KL1051

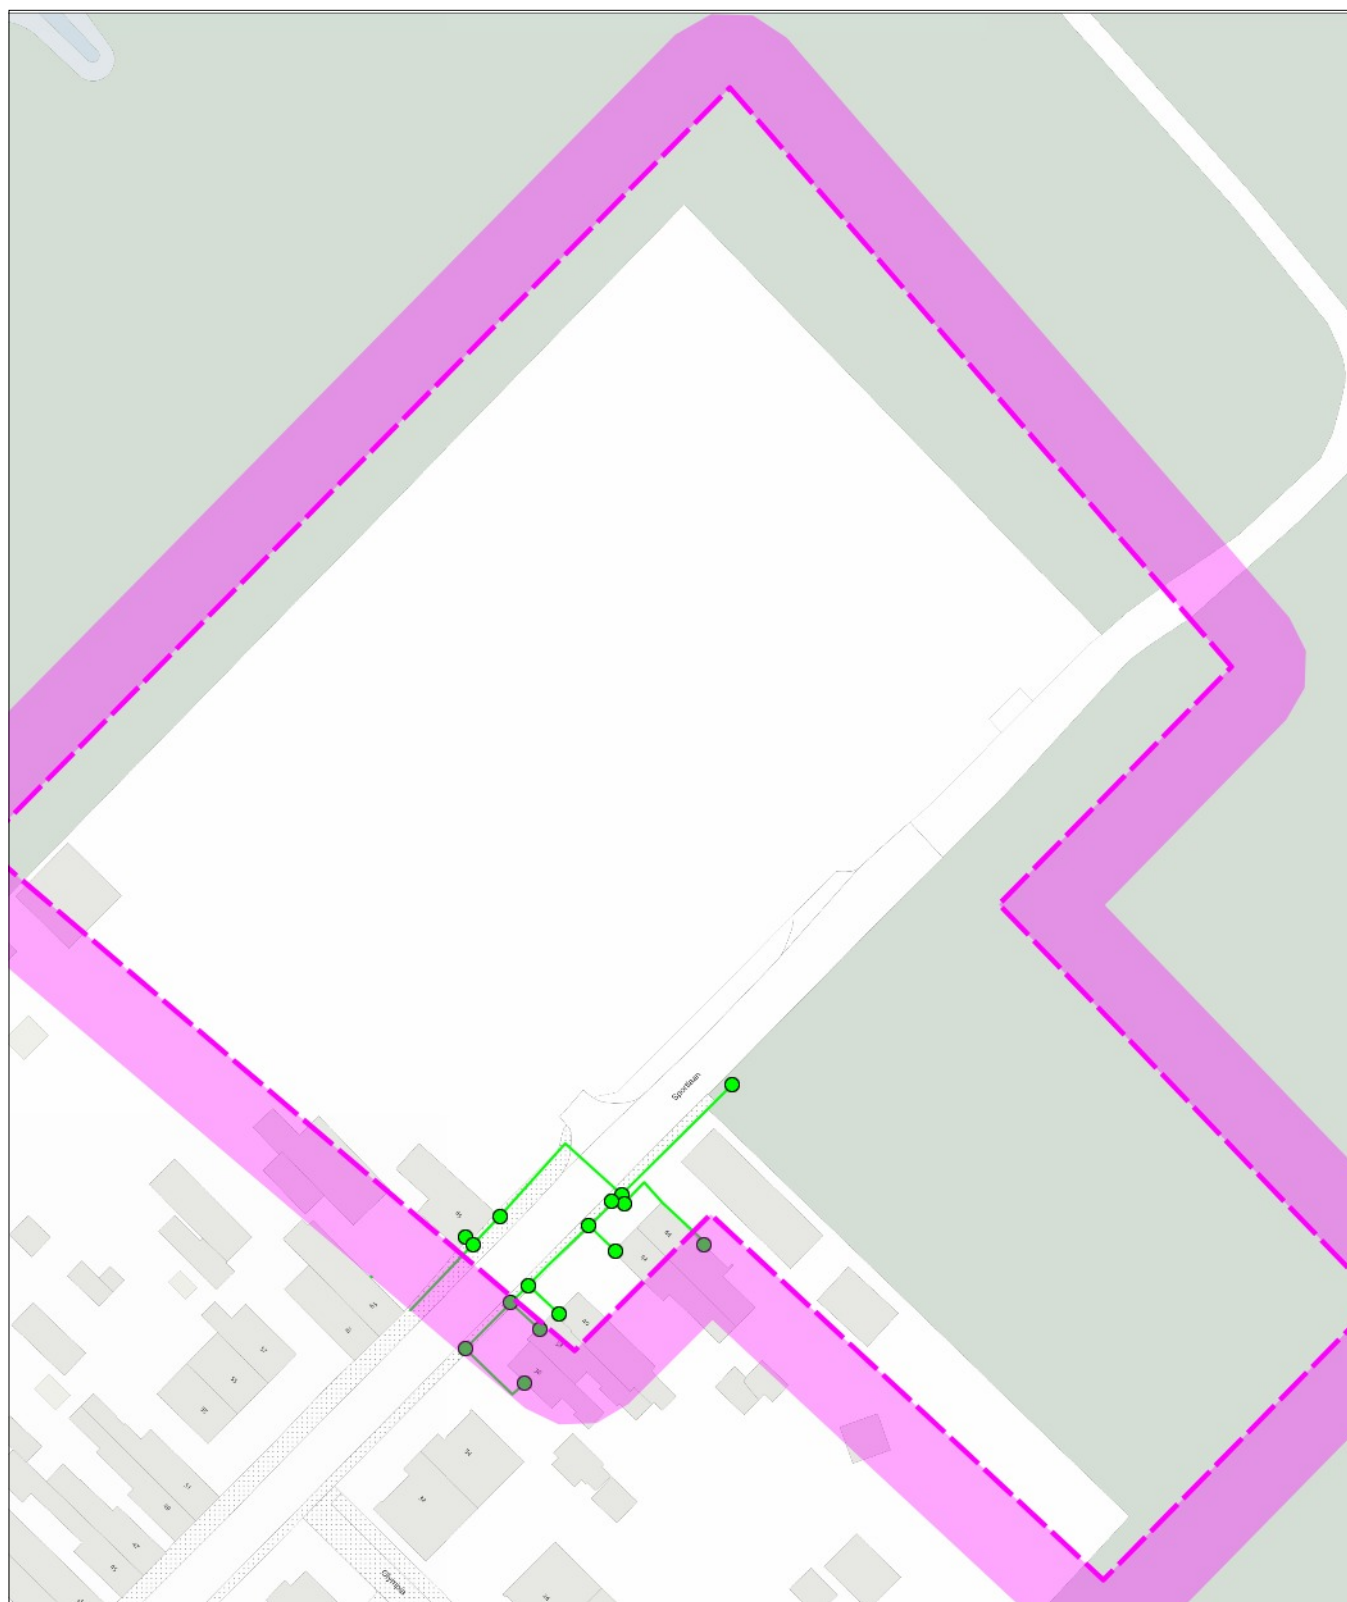

0 20 40 meter

linksonder: X: 147.164,5 Y: 453.268,4
rechtsboven: X: 147.342,5 Y: 453.479,4

De digitale informatie moet verplicht aanwezig zijn als u graaft.

KLIC-nummer: 25G0254581 - 1

pagina: 5 van 11


Themakaart: datatransport

Stedin Netbeheer B.V.

schaal:

1:1000

datatransport
KL1081

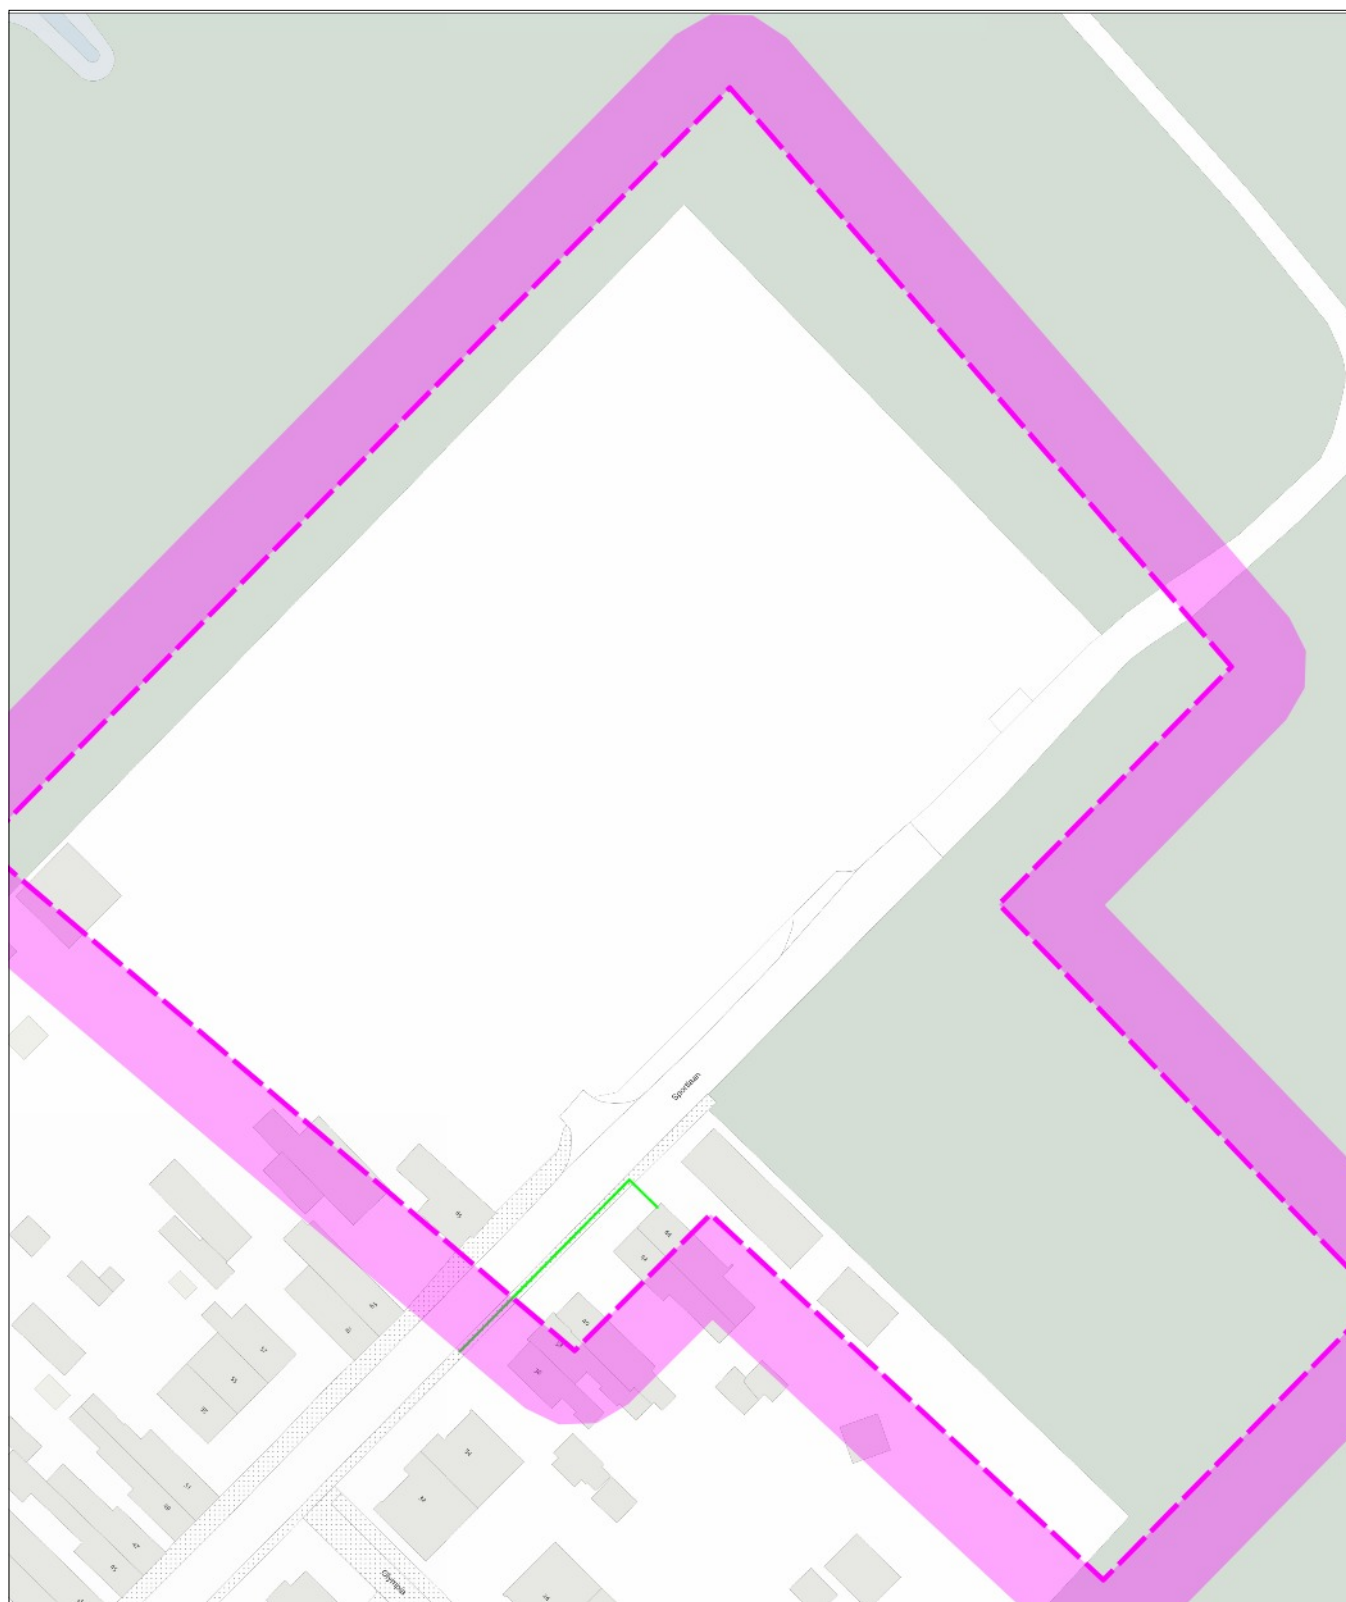

0 20 40 meter

linksonder: X: 147.164,5 Y: 453.268,4
rechtsboven: X: 147.342,5 Y: 453.479,4

De digitale informatie moet verplicht aanwezig zijn als u graaft.

KLIC-nummer: 25G0254581 - 1

pagina: 6 van 11


Themakaart: datatransport

DELTA Fiber Netwerk B.V.

schaal:

1:1000

datatransport
KL1220

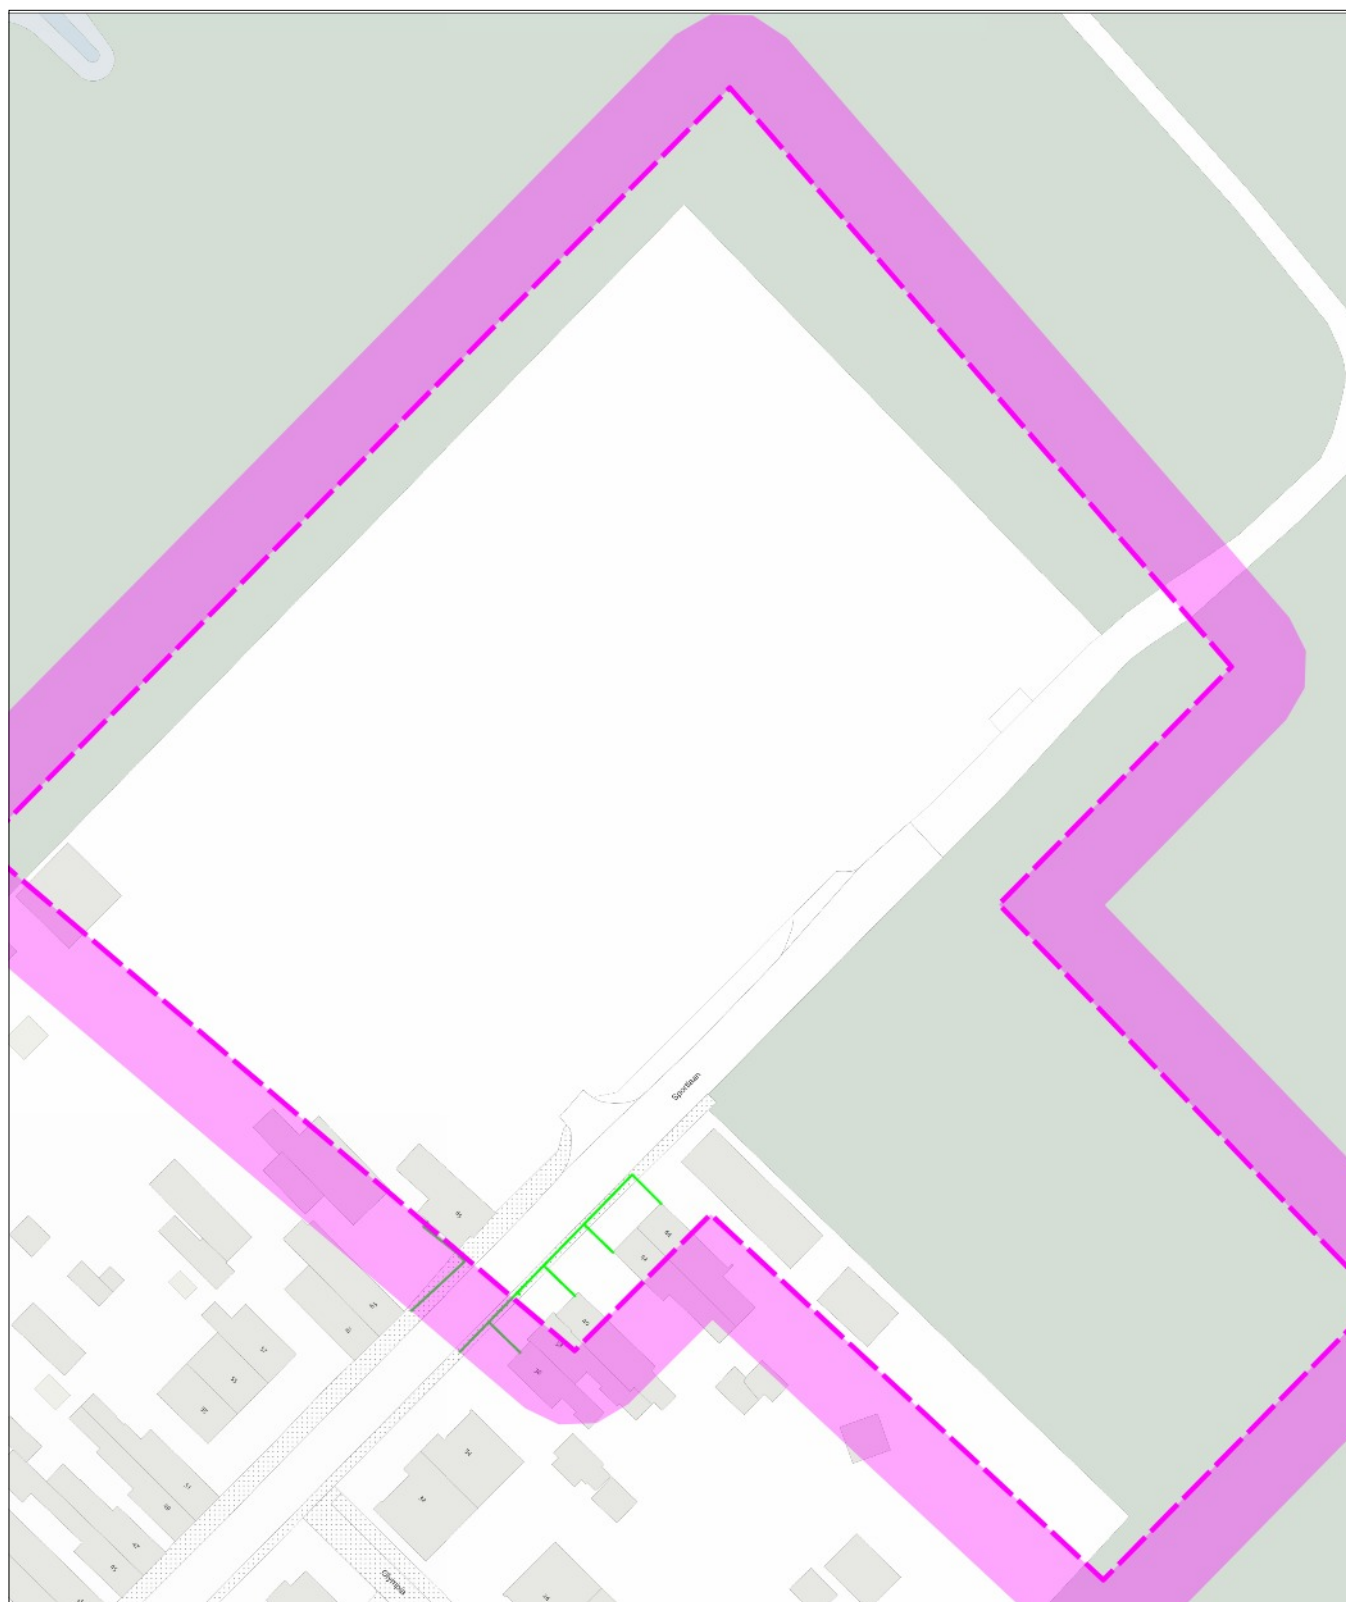

linksonder: X: 147.164,5 Y: 453.268,4

rechtsboven: X: 147.342,5 Y: 453.479,4

De digitale informatie moet verplicht aanwezig zijn als u graaft.

KLIC-nummer: 25G0254581 - 1

pagina: 7 van 11


Themakaart: gas lage druk

Stedin Netbeheer B.V.

schaal:

1:1000

gas lage druk
KL1081

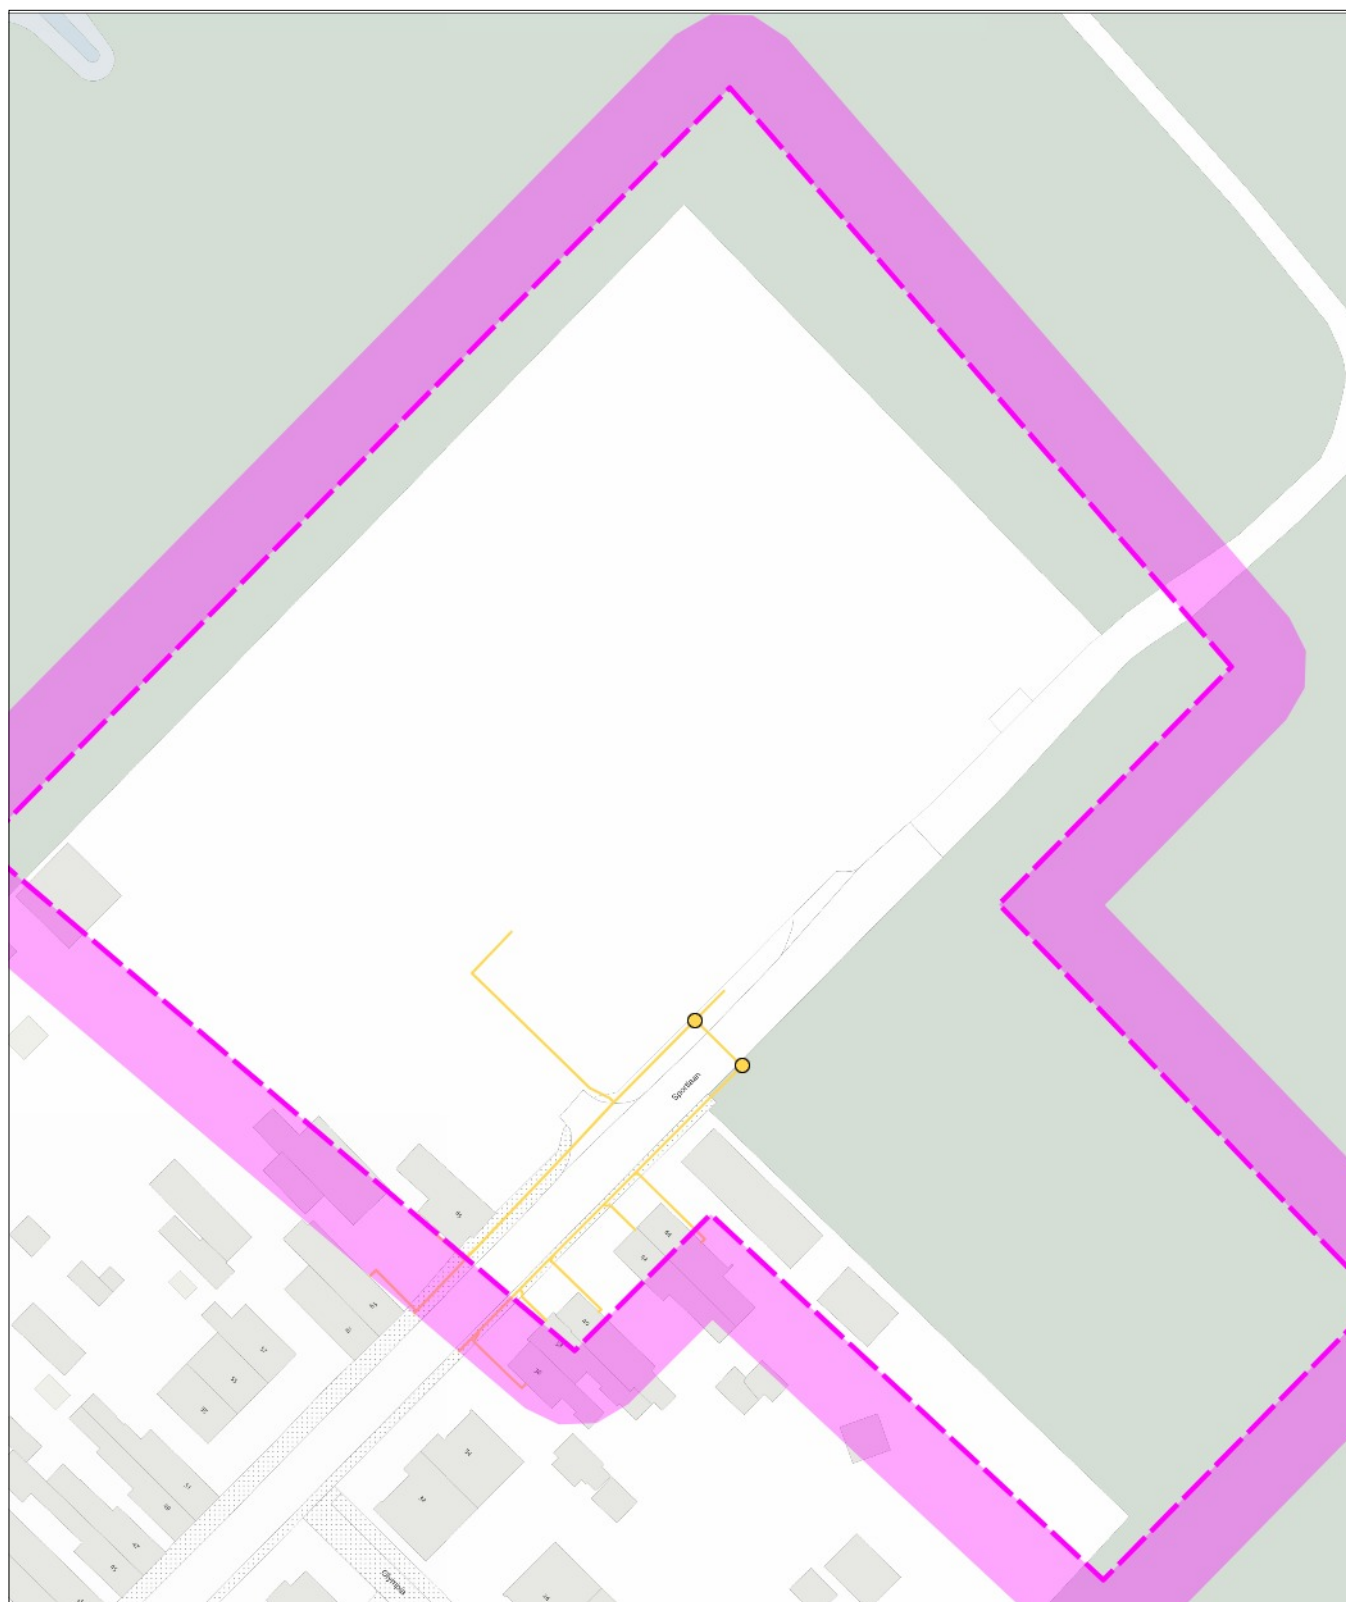

0 20 40 meter

linksonder: X: 147.164,5 Y: 453.268,4
rechtsboven: X: 147.342,5 Y: 453.479,4

De digitale informatie moet verplicht aanwezig zijn als u graaft.

KLIC-nummer: 25G0254581 - 1

pagina: 8 van 11


Themakaart: laagspanning

Stedin Netbeheer B.V.

schaal:

1:1000

laagspanning
KL1081

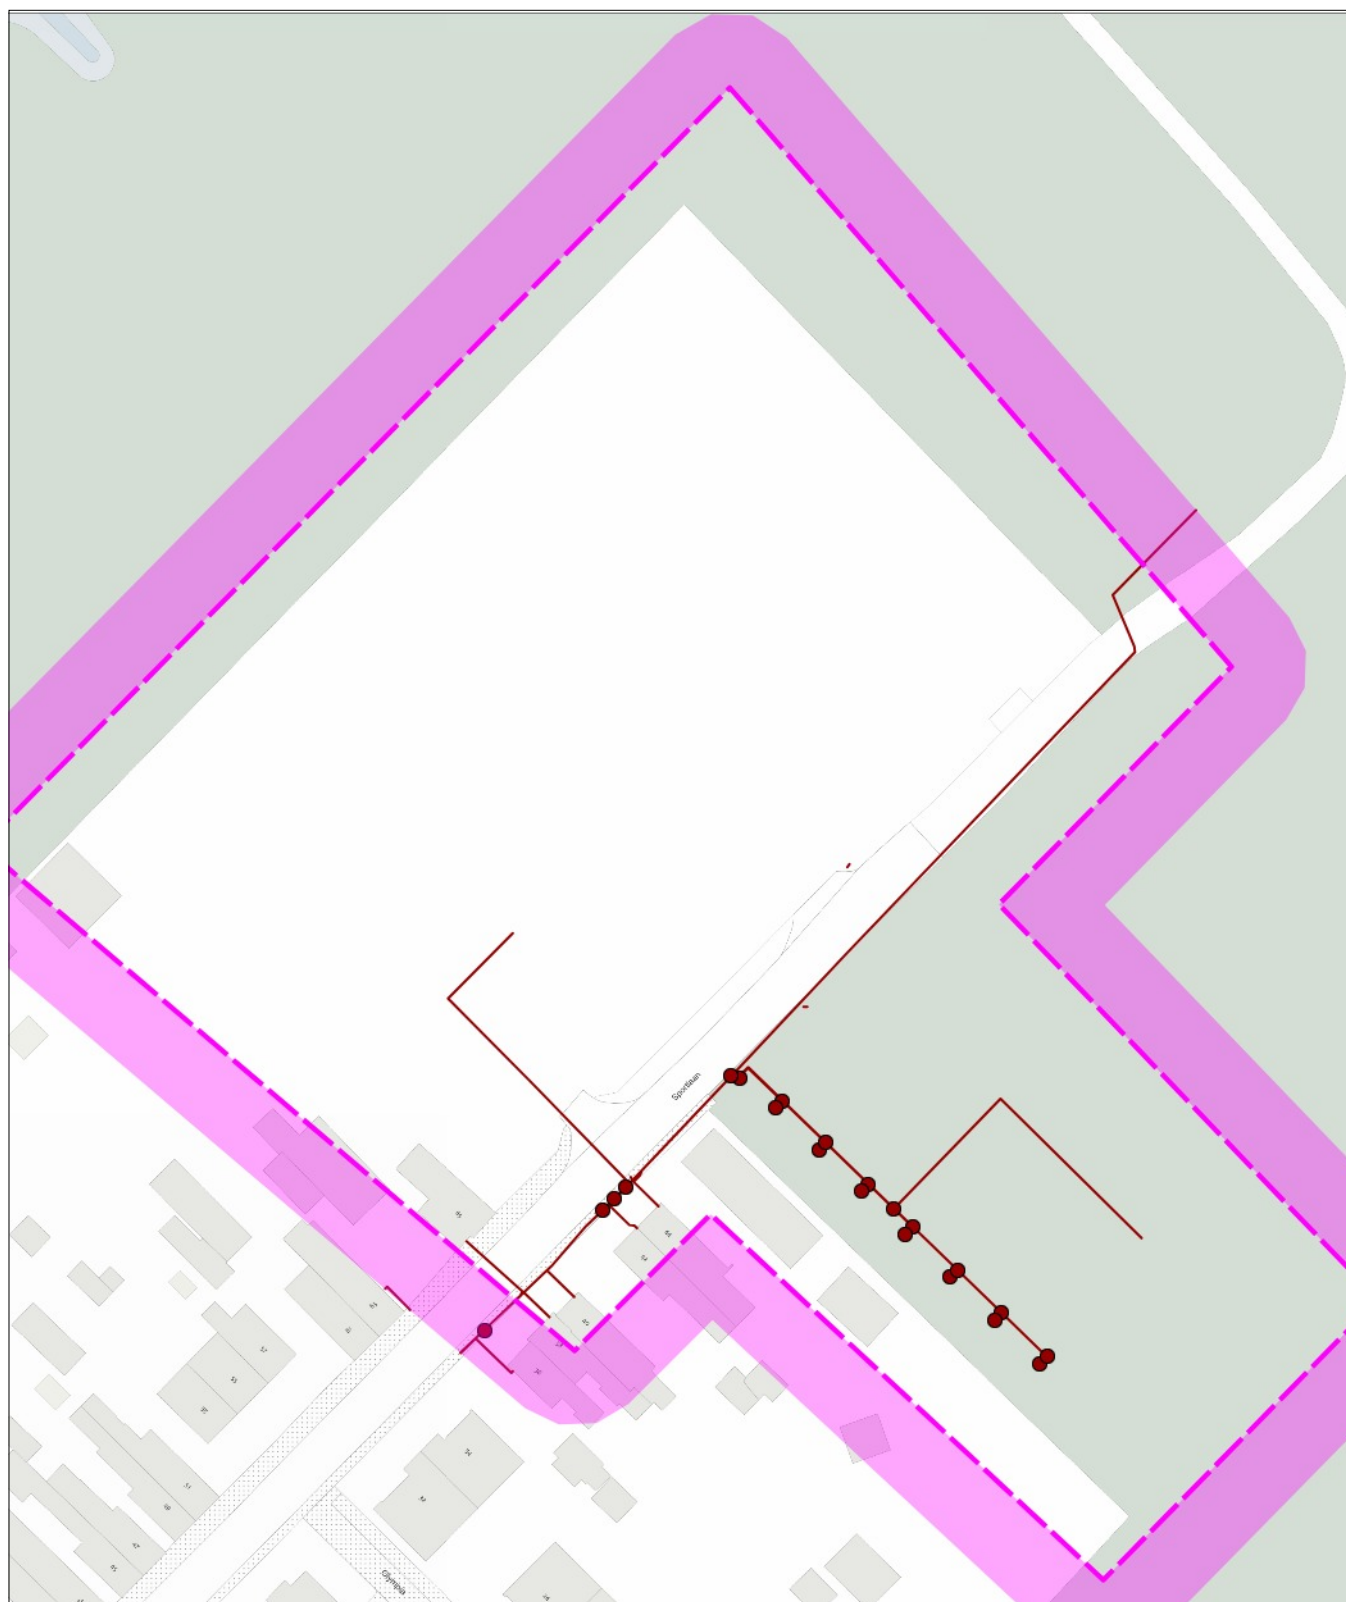

0 20 40 meter

linksonder: X: 147.164,5 Y: 453.268,4
rechtsboven: X: 147.342,5 Y: 453.479,4

De digitale informatie moet verplicht aanwezig zijn als u graaft.

KLIC-nummer: 25G0254581 - 1

pagina: 9 van 11


Themakaart: middenspanning

Stedin Netbeheer B.V.

schaal:

1:1000

middenspanning
KL1081

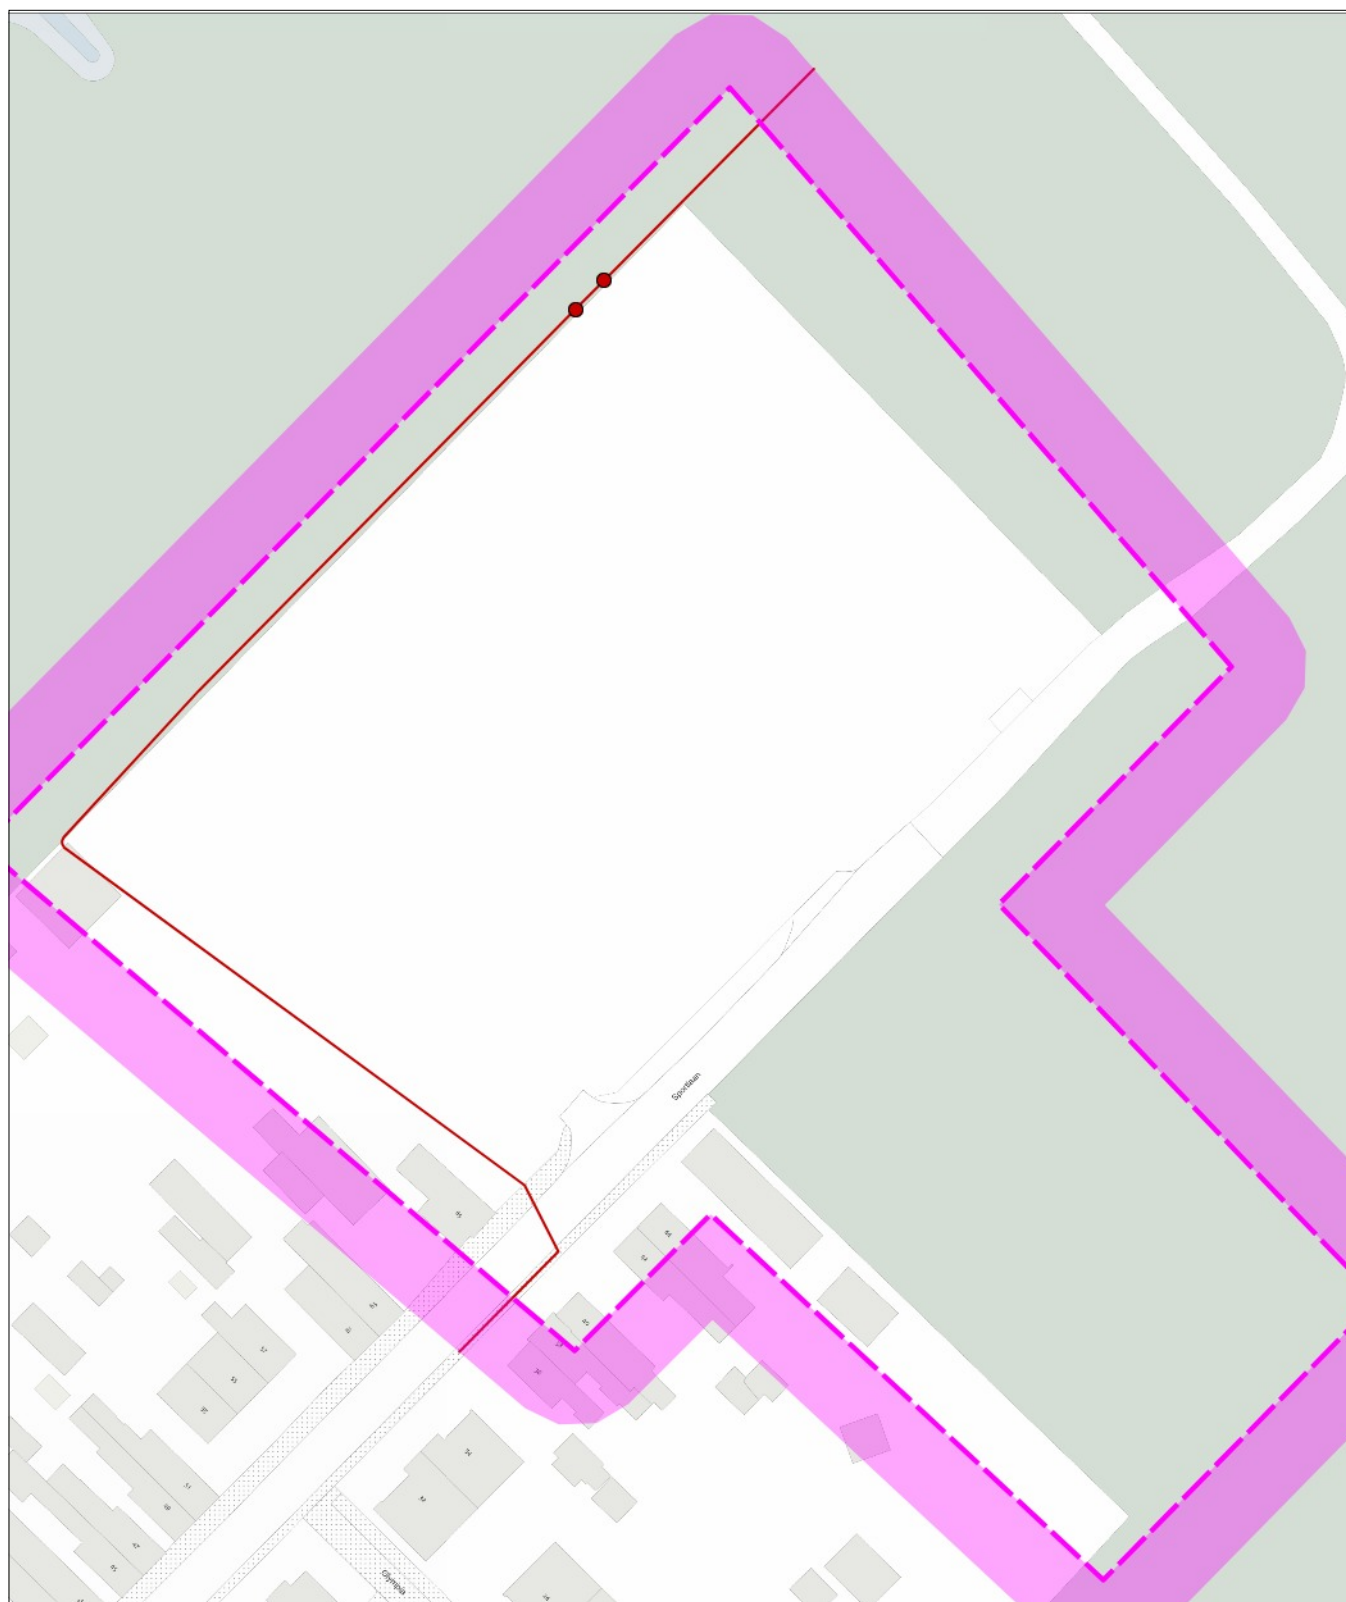

0 20 40 meter

linksonder: X: 147.164,5 Y: 453.268,4
rechtsboven: X: 147.342,5 Y: 453.479,4

De digitale informatie moet verplicht aanwezig zijn als u graaft.

KLIC-nummer: 25G0254581 - 1


pagina: 10 van 11

Themakaart: riool vrijval

Gemeente Utrechtse Heuvelrug schaal:

1:1000

riool vrijval
GM1581

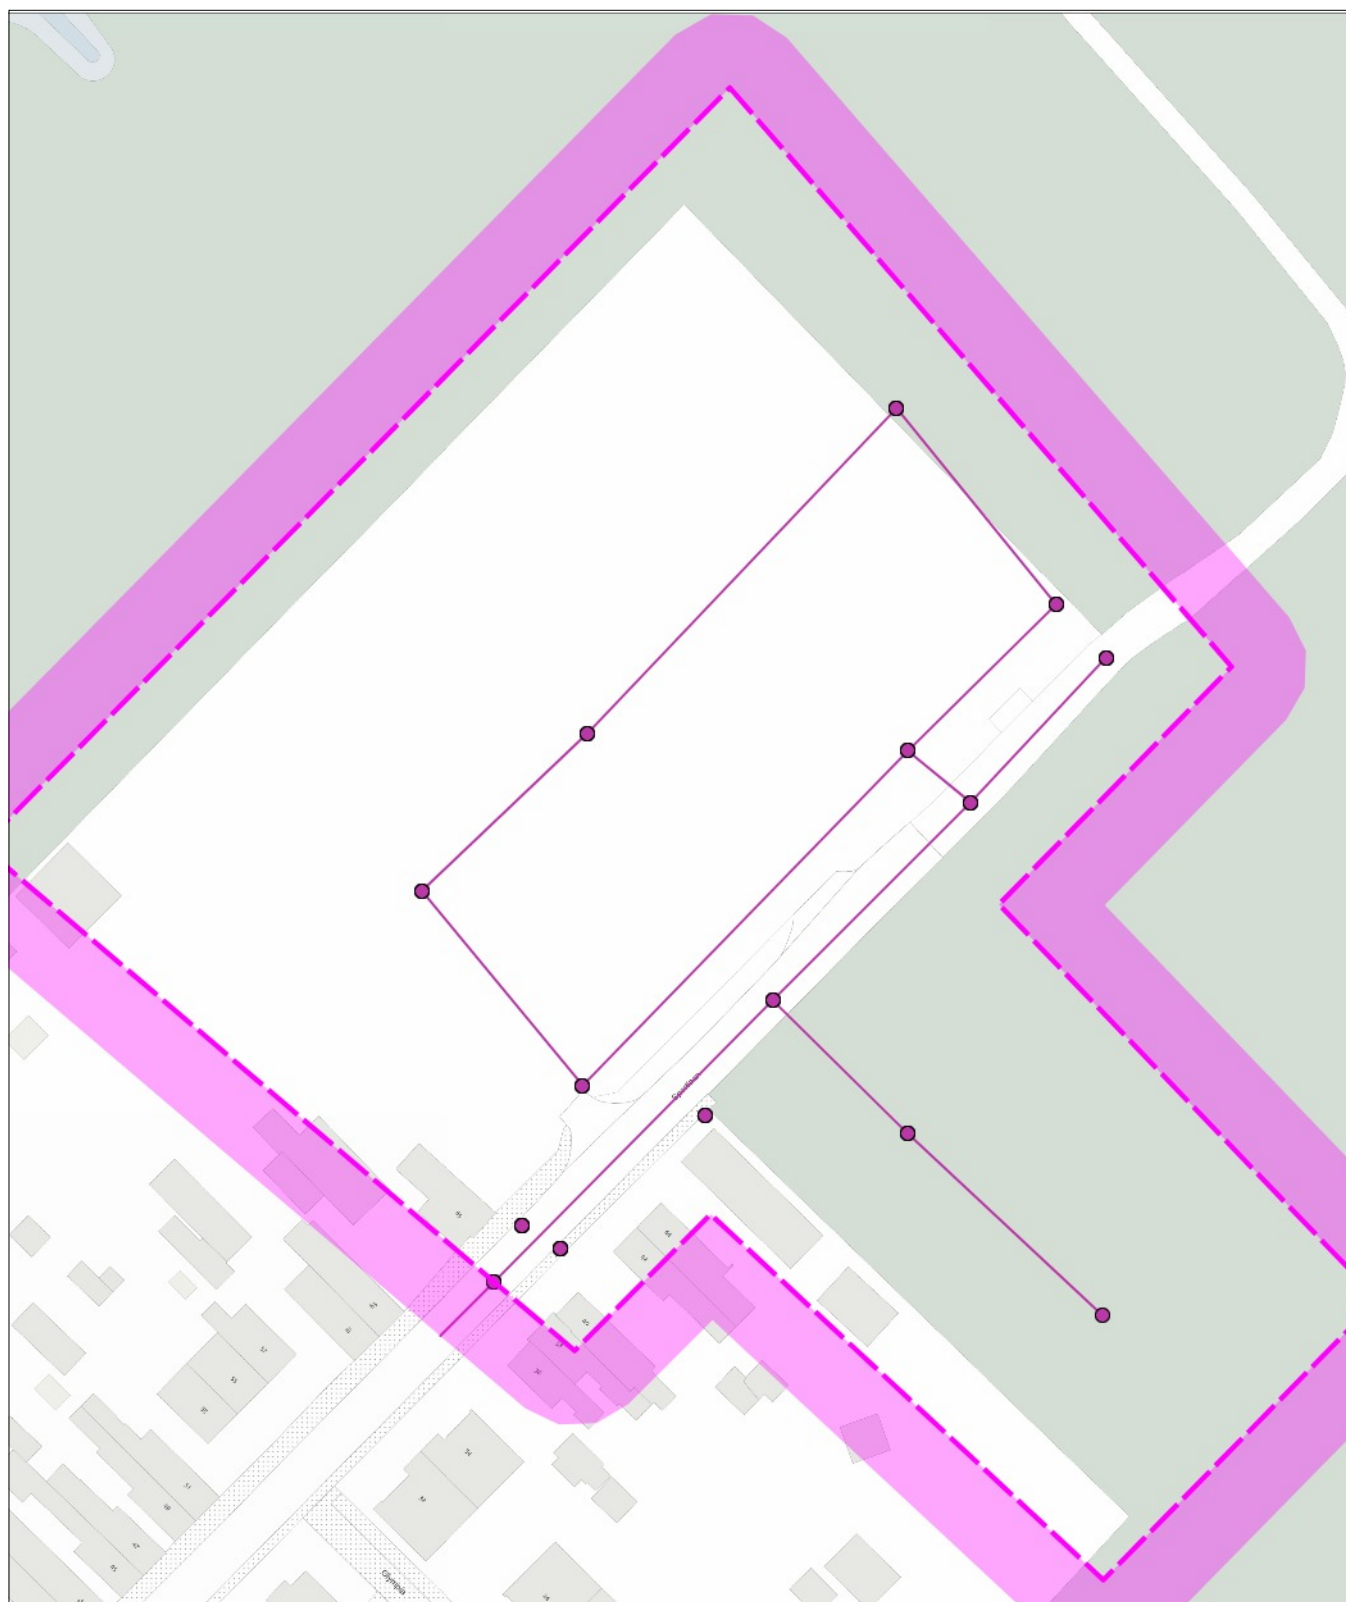

0 20 40 meter

linksonder: X: 147.164,5 Y: 453.268,4
rechtsboven: X: 147.342,5 Y: 453.479,4

De digitale informatie moet verplicht aanwezig zijn als u graaft.

KLIC-nummer: 25G0254581 - 1

pagina: 11 van 11


Themakaart: water

Vitens

schaal:

1:1000

water
KL1048

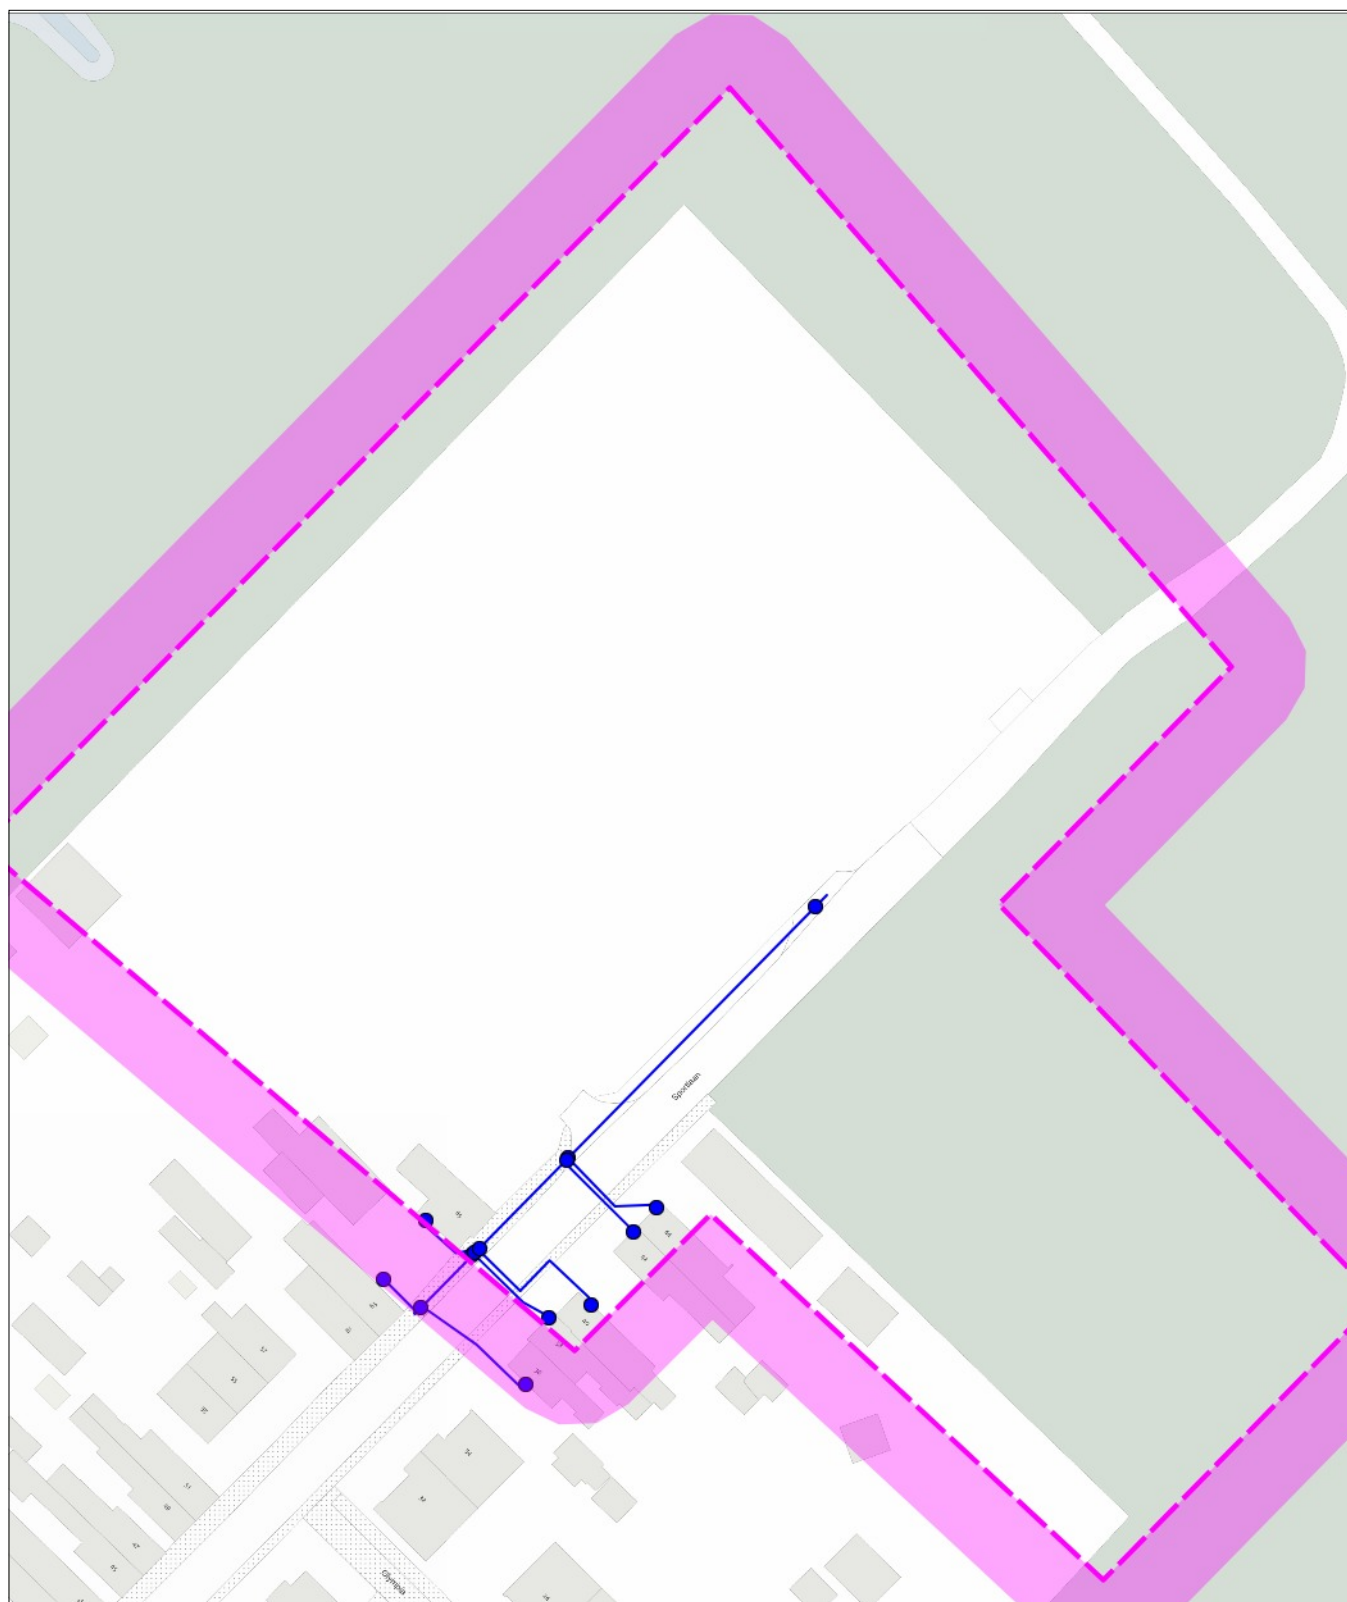

0 20 40 meter

linksonder: X: 147.164,5 Y: 453.268,4
rechtsboven: X: 147.342,5 Y: 453.479,4