


RENVOOI VLOERAFWERKINGEN

	43.10.01	Droogloopmat
	43.10.02	Roostervloer
	43.10.03	Hellingbaan meldkamer
	43.10.04	Rvs vloertegels
	43.10.06HNI	Bestaande rvs tegels verplaatst
	43.10.07HNI	Rvs tegels, nieuw
	43.20.01aHNI	Eiken parketvloer (nieuw) entree, Grand café
	43.20.01bHNI	Eiken parketvloer (nieuw) laagbouw 00
	43.20.01cHNI	Eiken parketvloer (nieuw) laagbouw 1e, 2e, 3e
	43.20.01dHNI	Eiken parketvloer (nieuw) hoogbouw
	43.20.01eHNI	Eiken parketvloer (nieuw) v.v. zwarte olie
	43.20.02HNI	Tapijt kantoren grijs
	43.20.03aHNI	Tapijt kantoren geel
	43.20.03bHNI	Tapijt kantoren blauw
	43.20.03dHNI	Tapijt kantoren terracotta
	43.20.04HNI	Tapijt lichtgrijs / beige
	43.20.05HNI	Tapijt lichtgrijs / beige
	43.20.07HNI	Hergebruikt tapijt anthraciet bouclé
	43.20.07bHNI	Hergebruikt tapijt anthraciet frisee
	43.20.08HNI	Linoleum grijs
	43.20.13HNI	Gietvloer, zwart
	43.20.14HNI	Tapijt lichtgrijs
	43.20.15HNI	Gietvloer, donker blauw
	43.20.16HNI	Gietvloer uitgifte / keuken
	43.20.21	Bestaand natuursteen, herstellen
	43.20.22	Durabella seamless terrazzo keuken
	43.20.23	Durabella seamless terrazzo
	43.20.24	natuursteen
	43.20.25	Tapijt atwerking en computervloer aanhalen
	43.20.26	Troffelvloer, R12
	43.20.27	Gietvloer toiletten
	43.20.28	Gietvloer trappen
	43.20.29	Gietvloer lifthallen
	43.20.30	Vloercoating technische ruimtes
		Vloerluiken

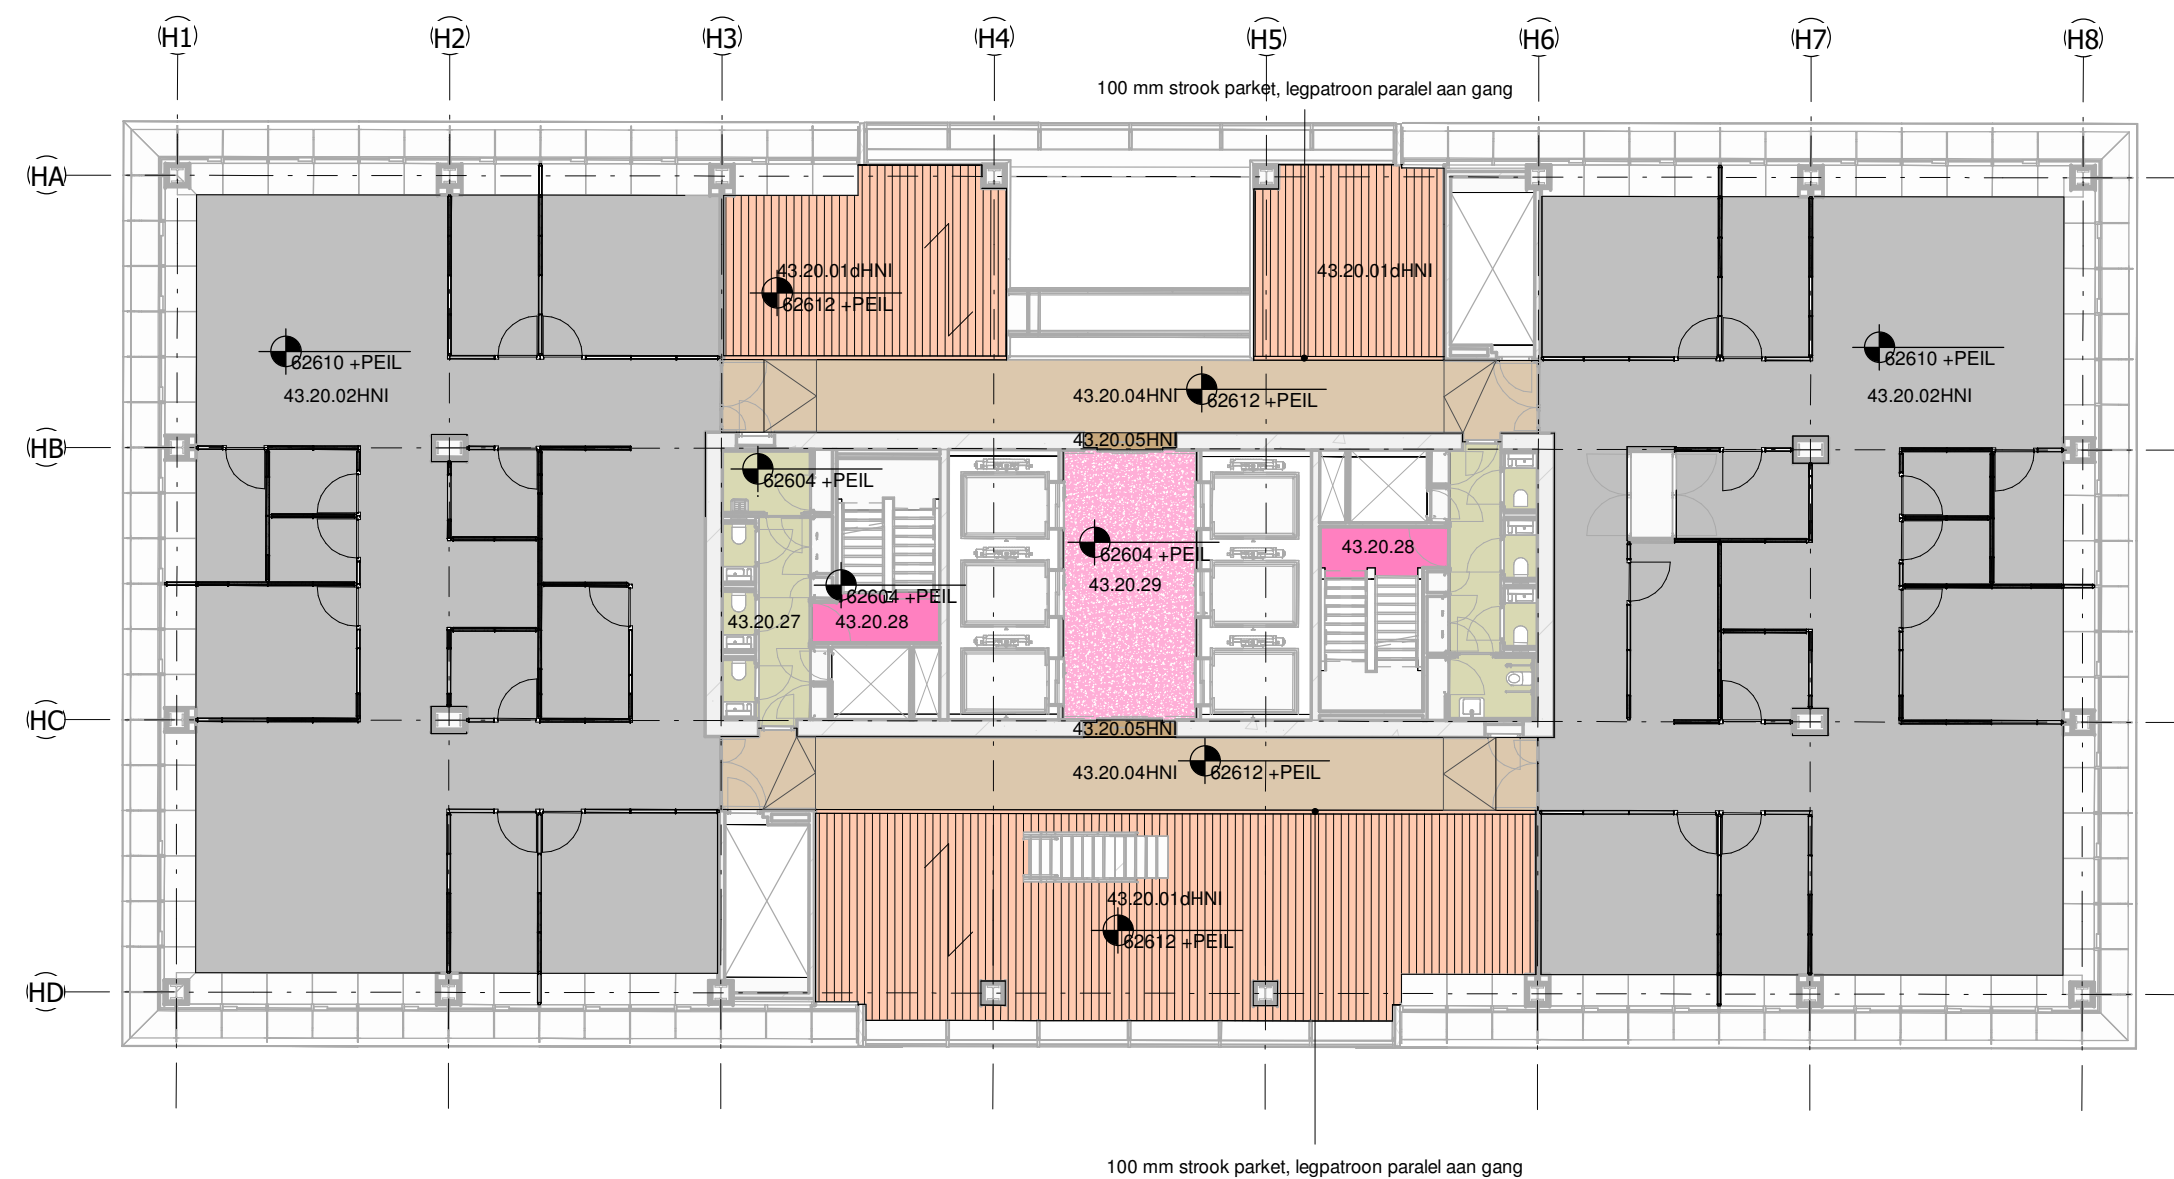

PROJECT	Rijkswaterstaat Masterplan Westraven	DATUM	SCHAAL	FORMAAT	
OPDRACHTGEVER	Rijksvastgoedbedrijf	19.09.2025	1 : 200	A2	
ONDERWERP	Vloerafwerking	PROJ.NR.		FASE	TEK.NR.
ONDERDEEL	18e verdieping	RIJ 2301		TO	43.18
OMSCHRIJVING		WIJZIGINGEN	NR.	DATUM	
HOLLANDSE NIEUWE VERRIJN STUARTWEG 3N 1112 AW DIEMEN T 020 63 64 950 INFO@HOLLANDSE-NIEUWE.COM WWW.HOLLANDSE-NIEUWE.COM					