




KEY PLANS

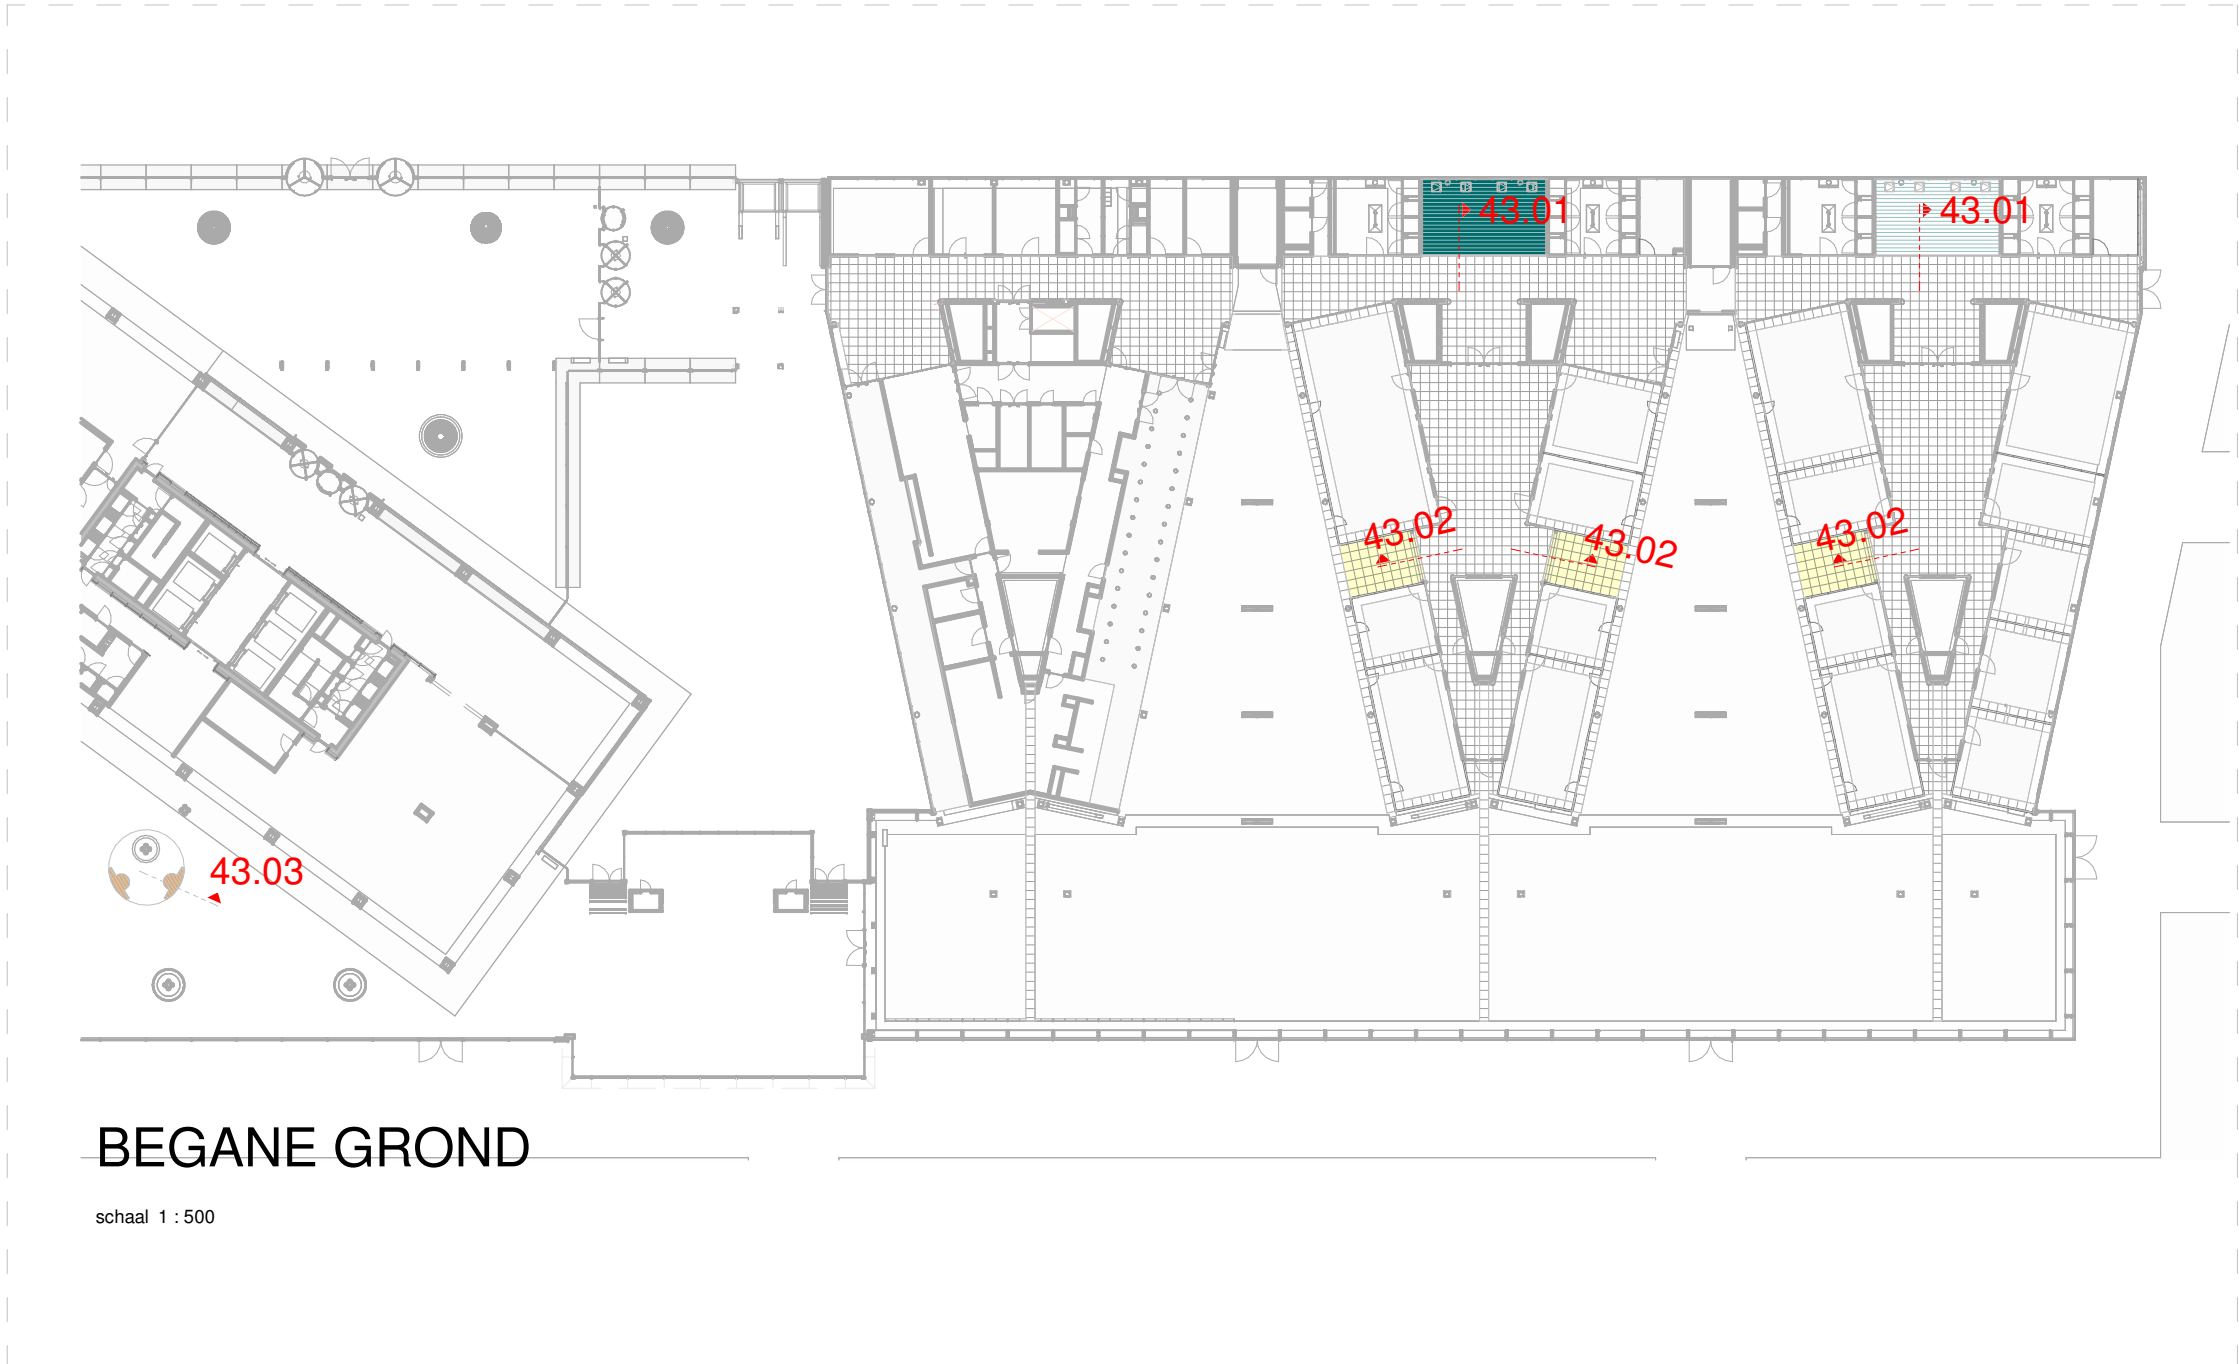


LAAGBOUW

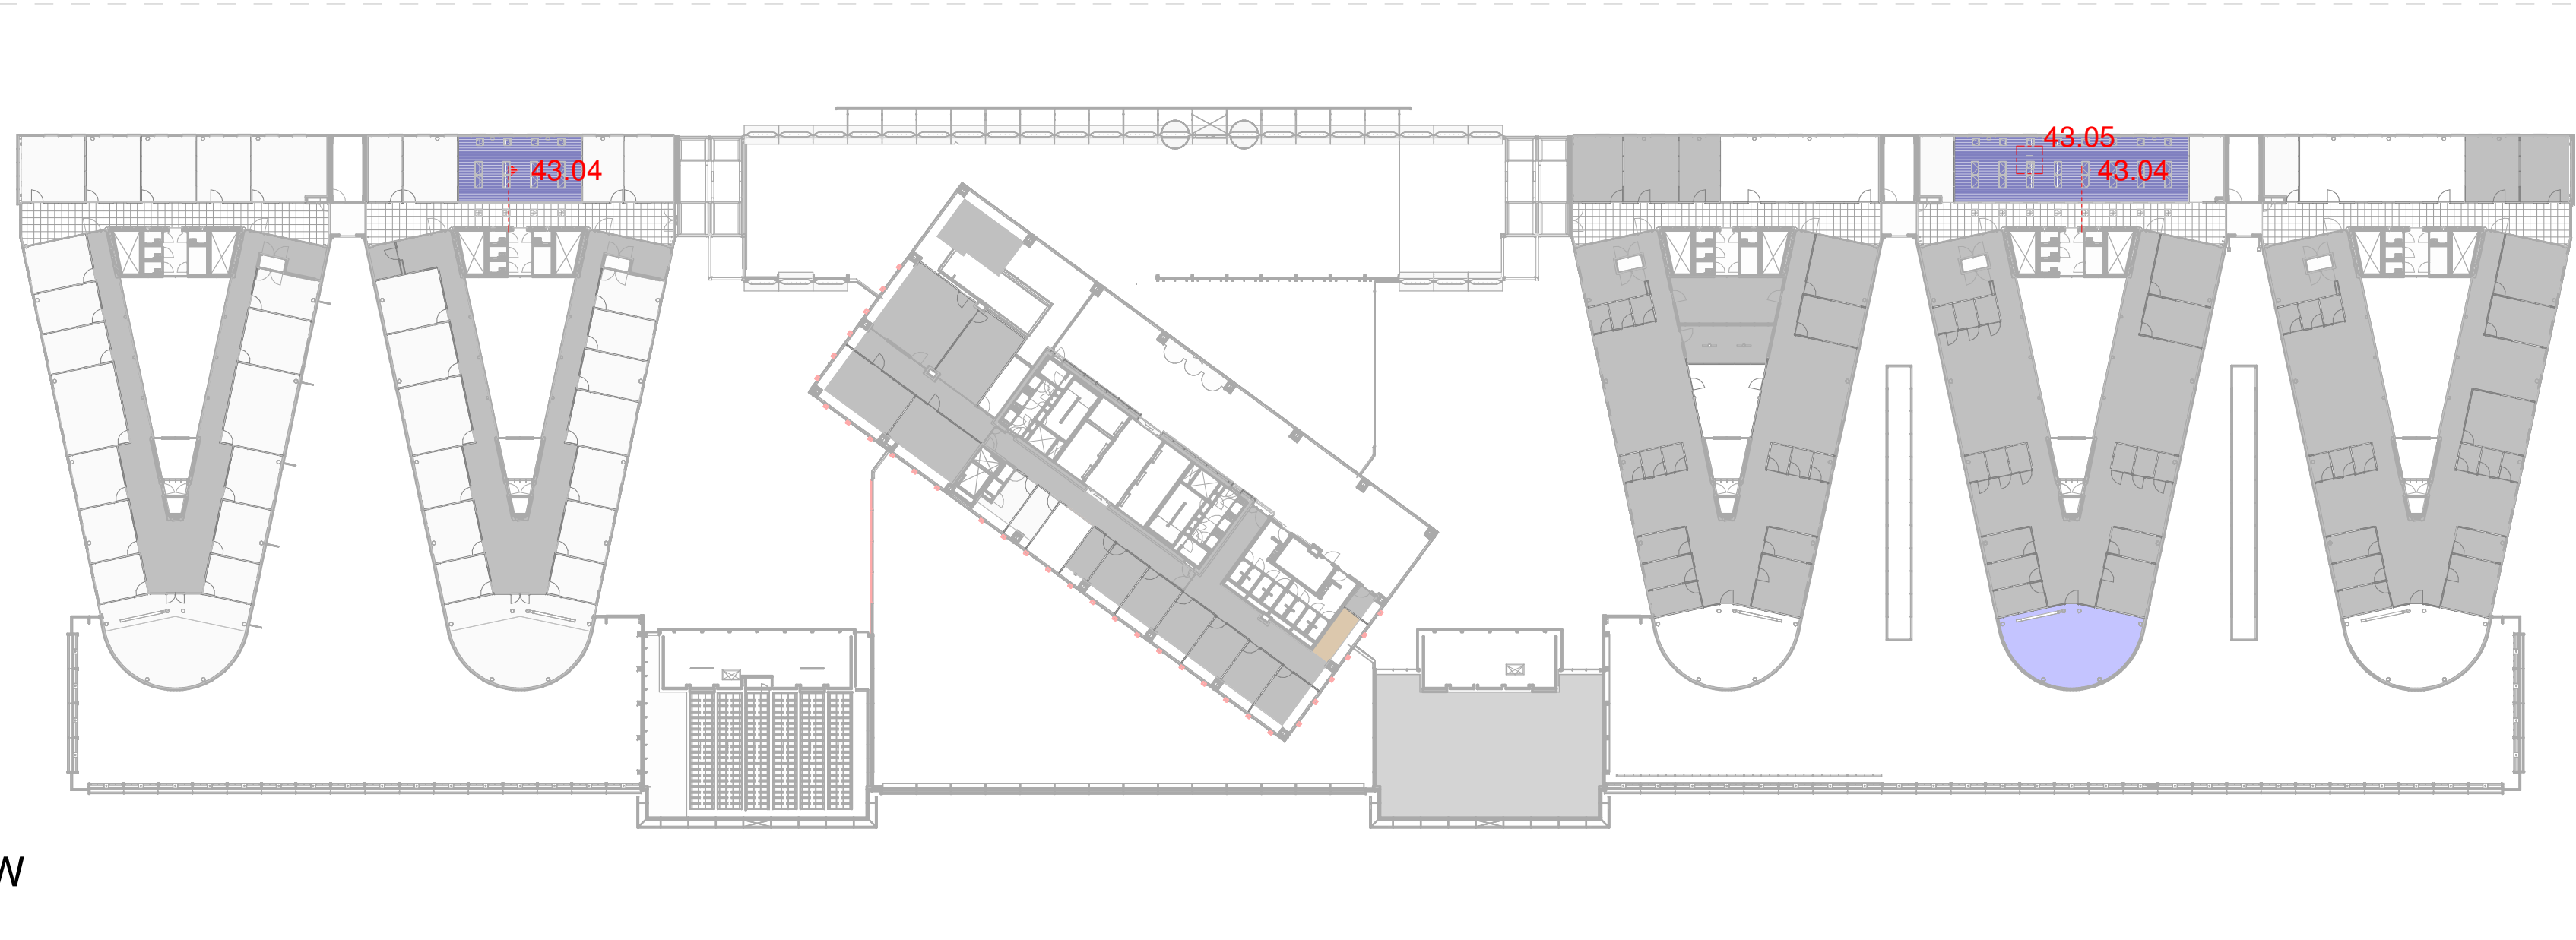


HOOGBOUW

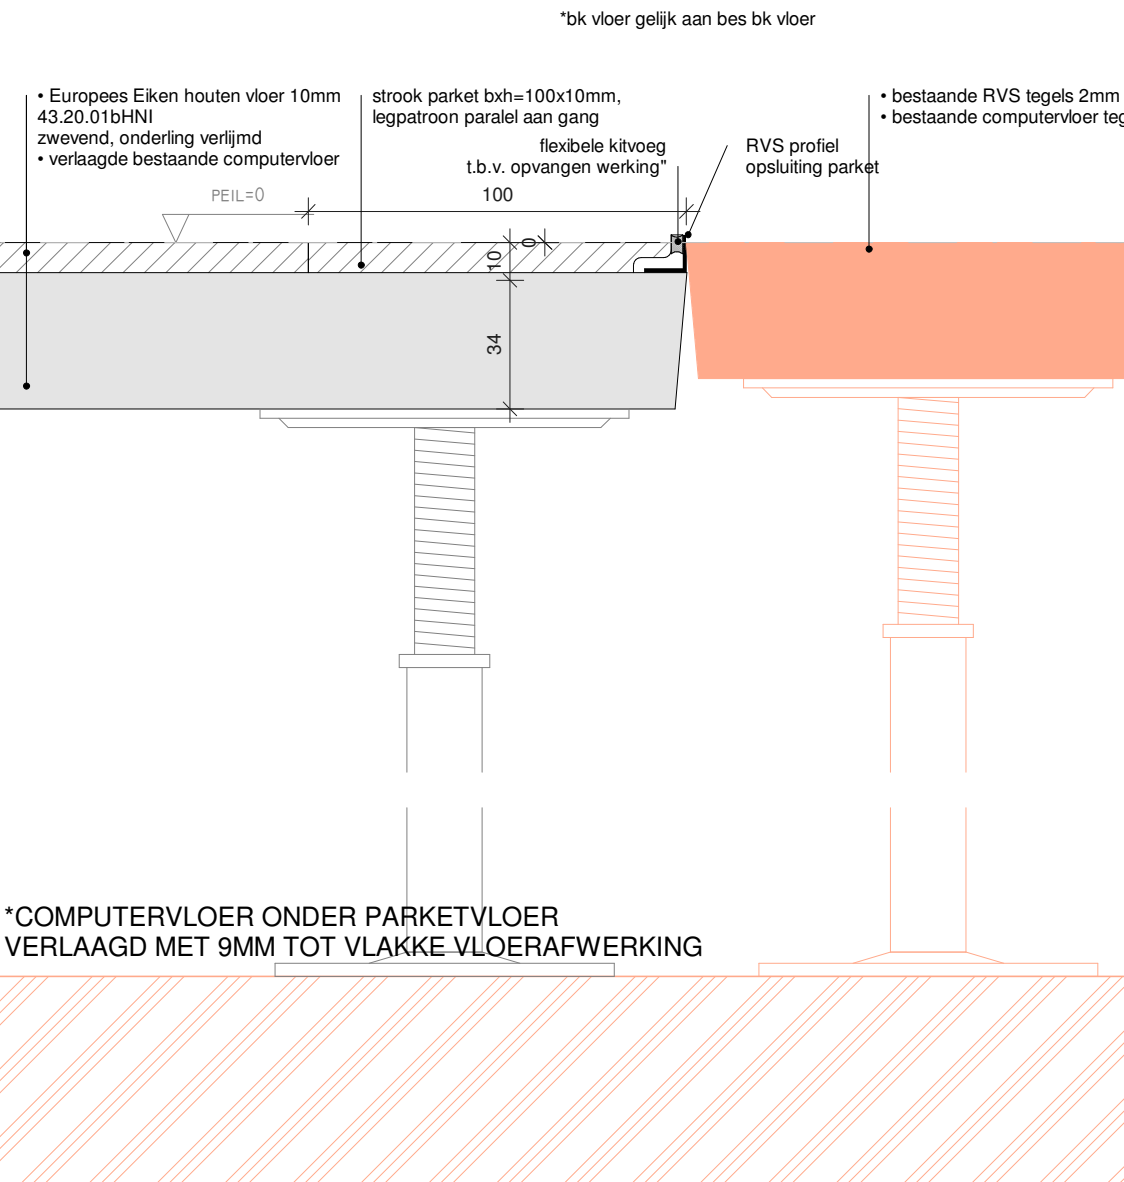


43.01
aansluiting vloerafwerking
nieuw parket - bestaande RVS vloer BG

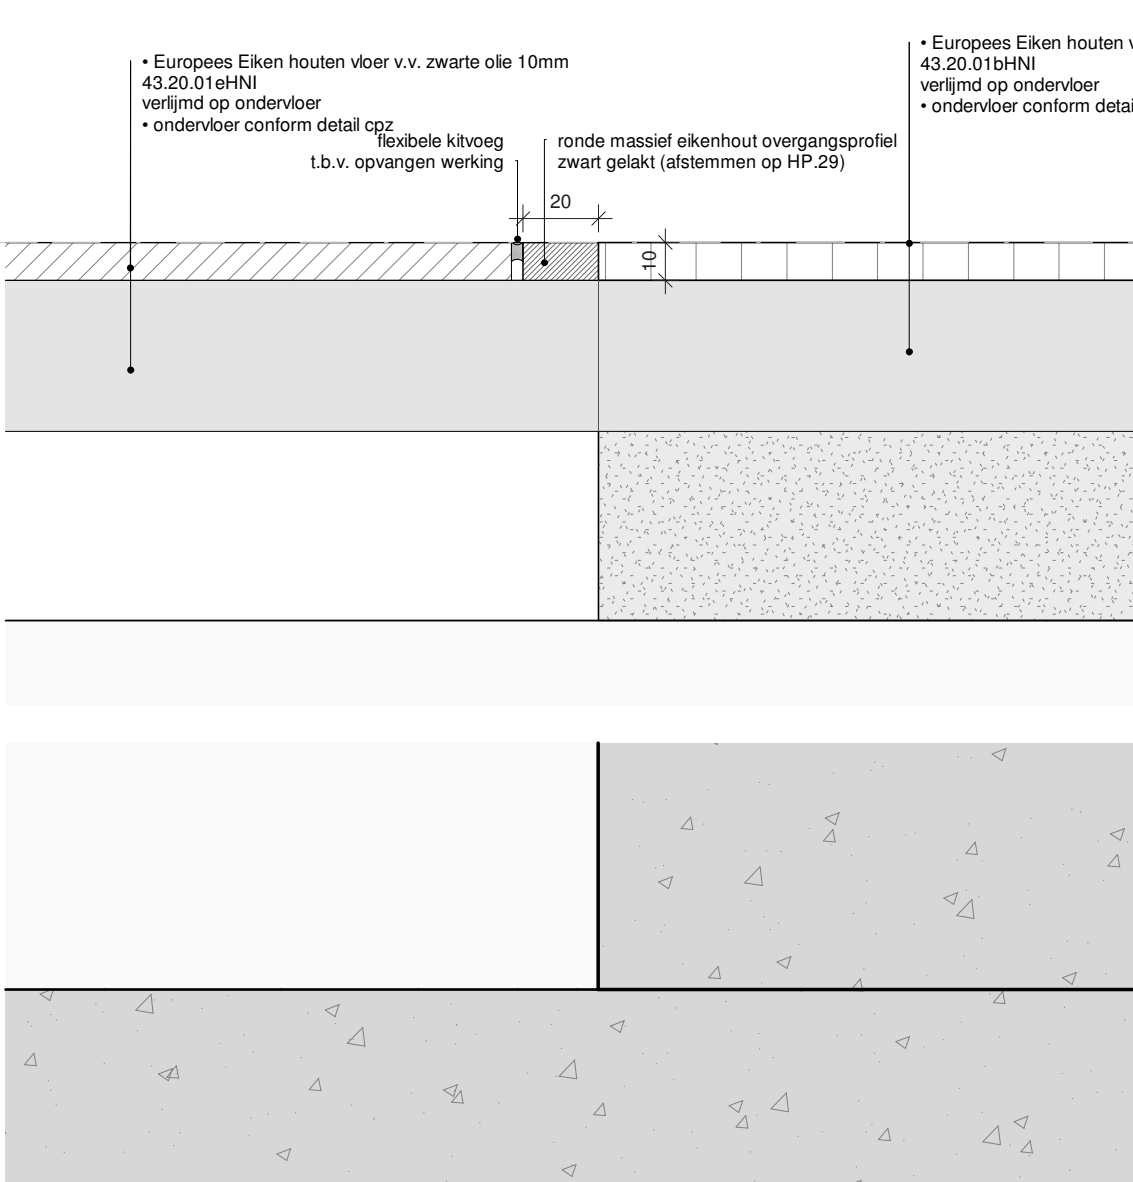

43.03
aansluiting vloerafwerking
72.10.06 zitmeubel parket - grand cafe parket BG

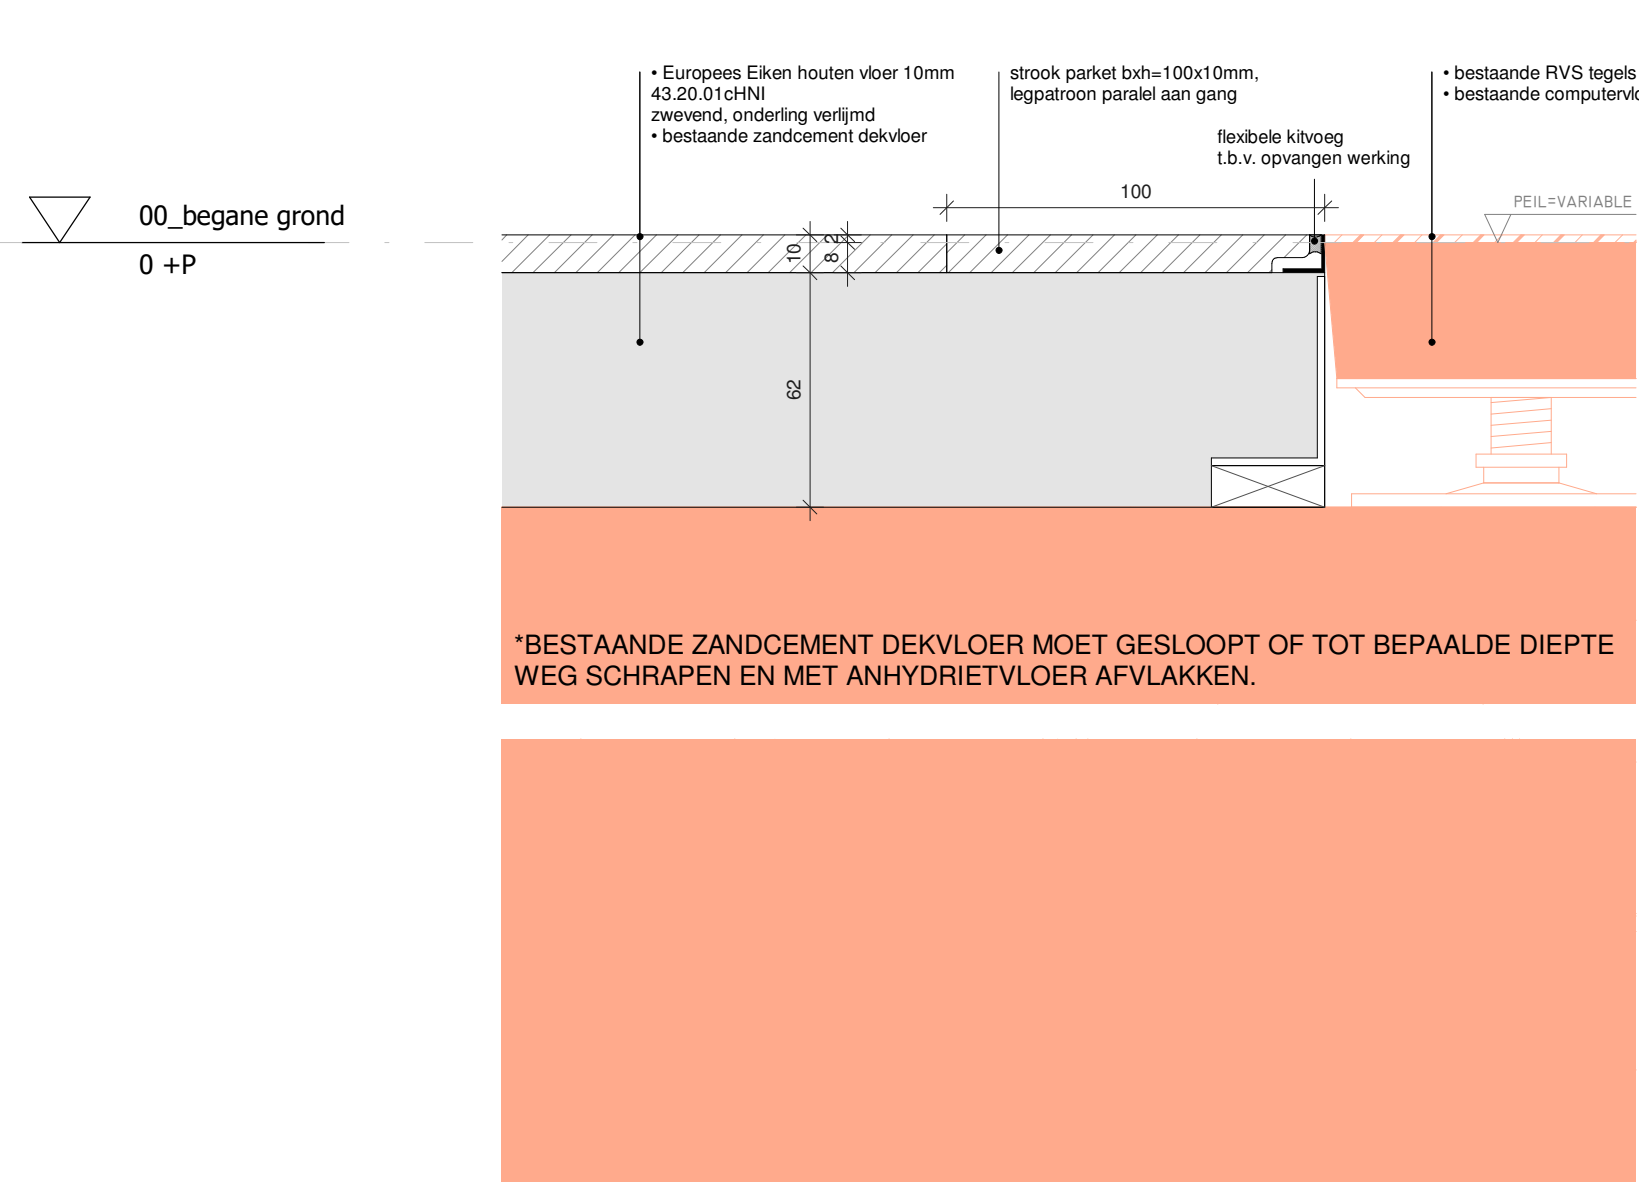


43.04
aansluiting vloerafwerking
nieuw parket - bestaande RVS vloer LB

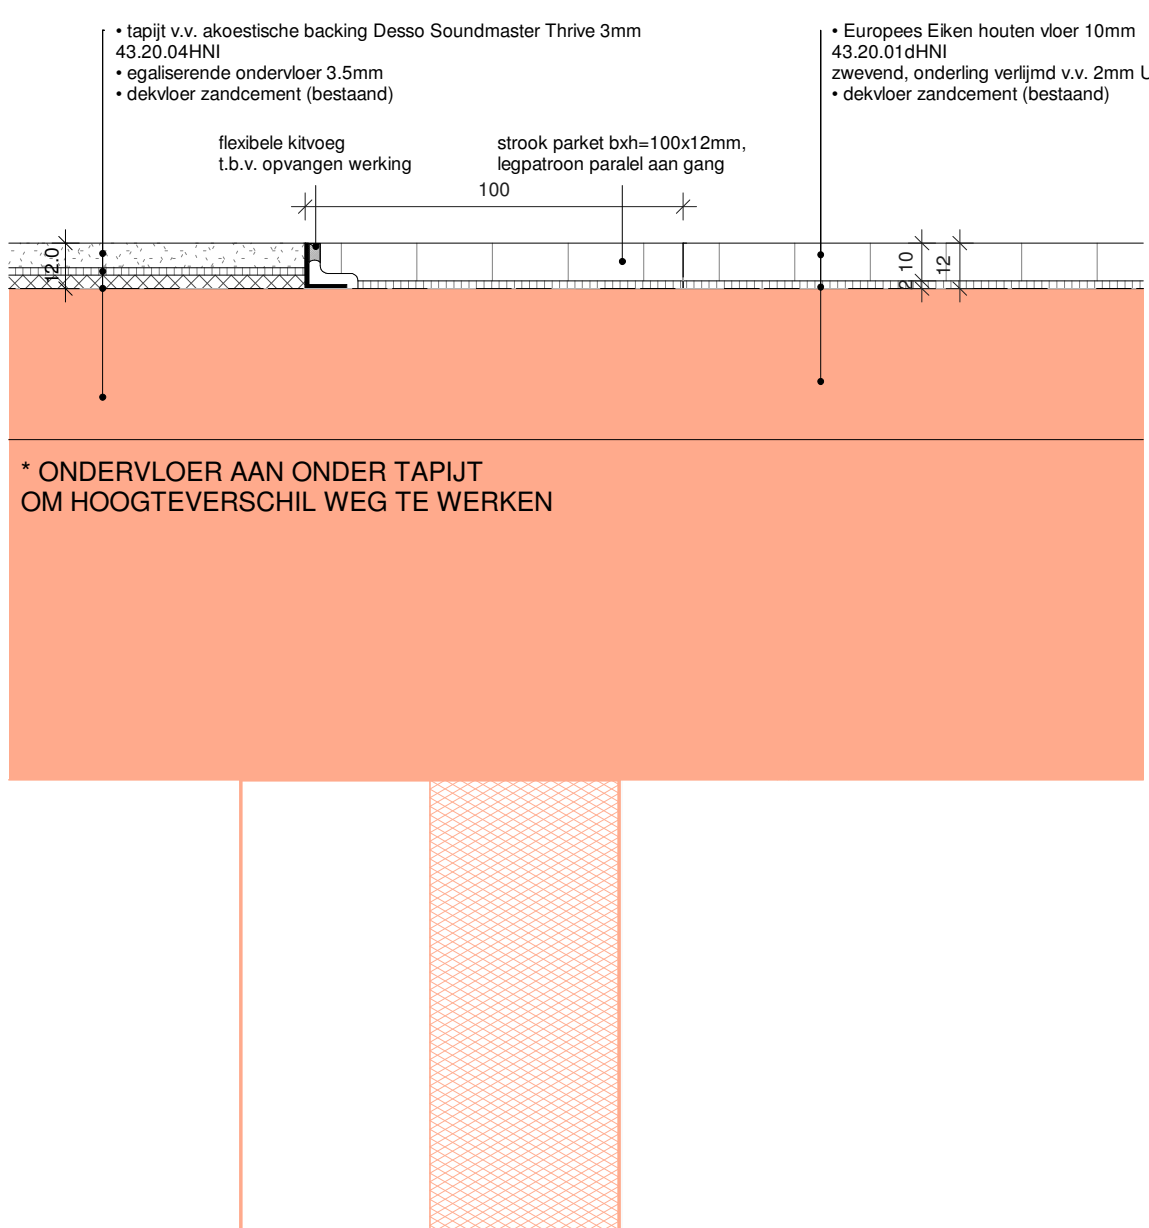


43.06
aansluiting vloerafwerking
tapijt - parket HB ontmoetingsgebied





43.07
aansluiting vloerafwerking
tapijt - tapijt op helling

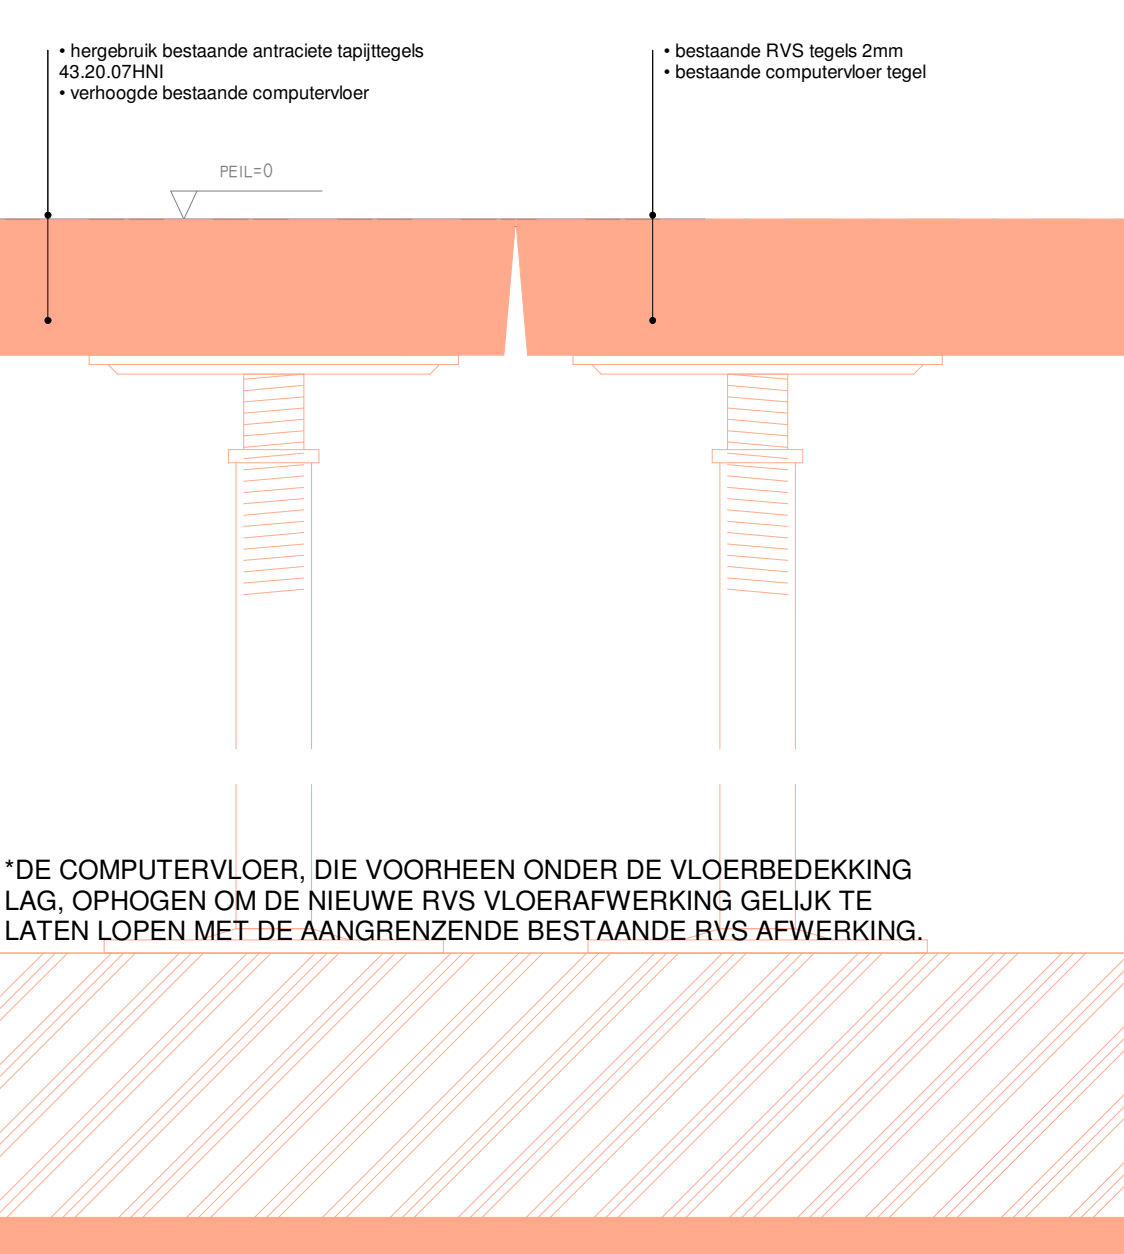


43.02
aansluiting vloerafwerking
nieuwe RVS - bestaande RVS vloer

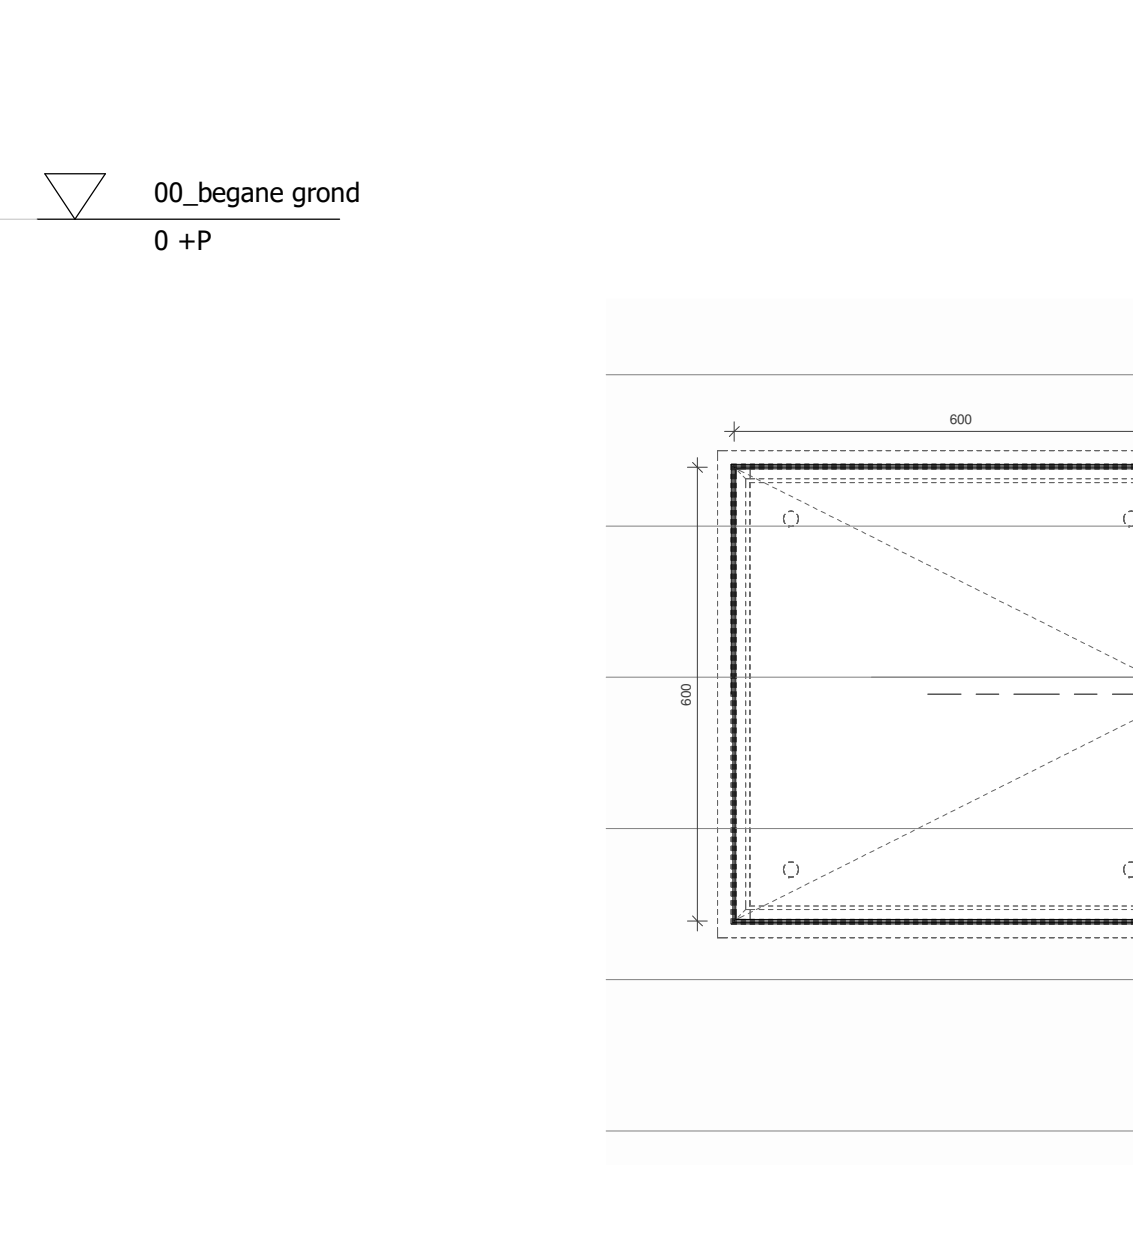

43.05
aansluiting vloerafwerking
afneembare verzonken vloerluis

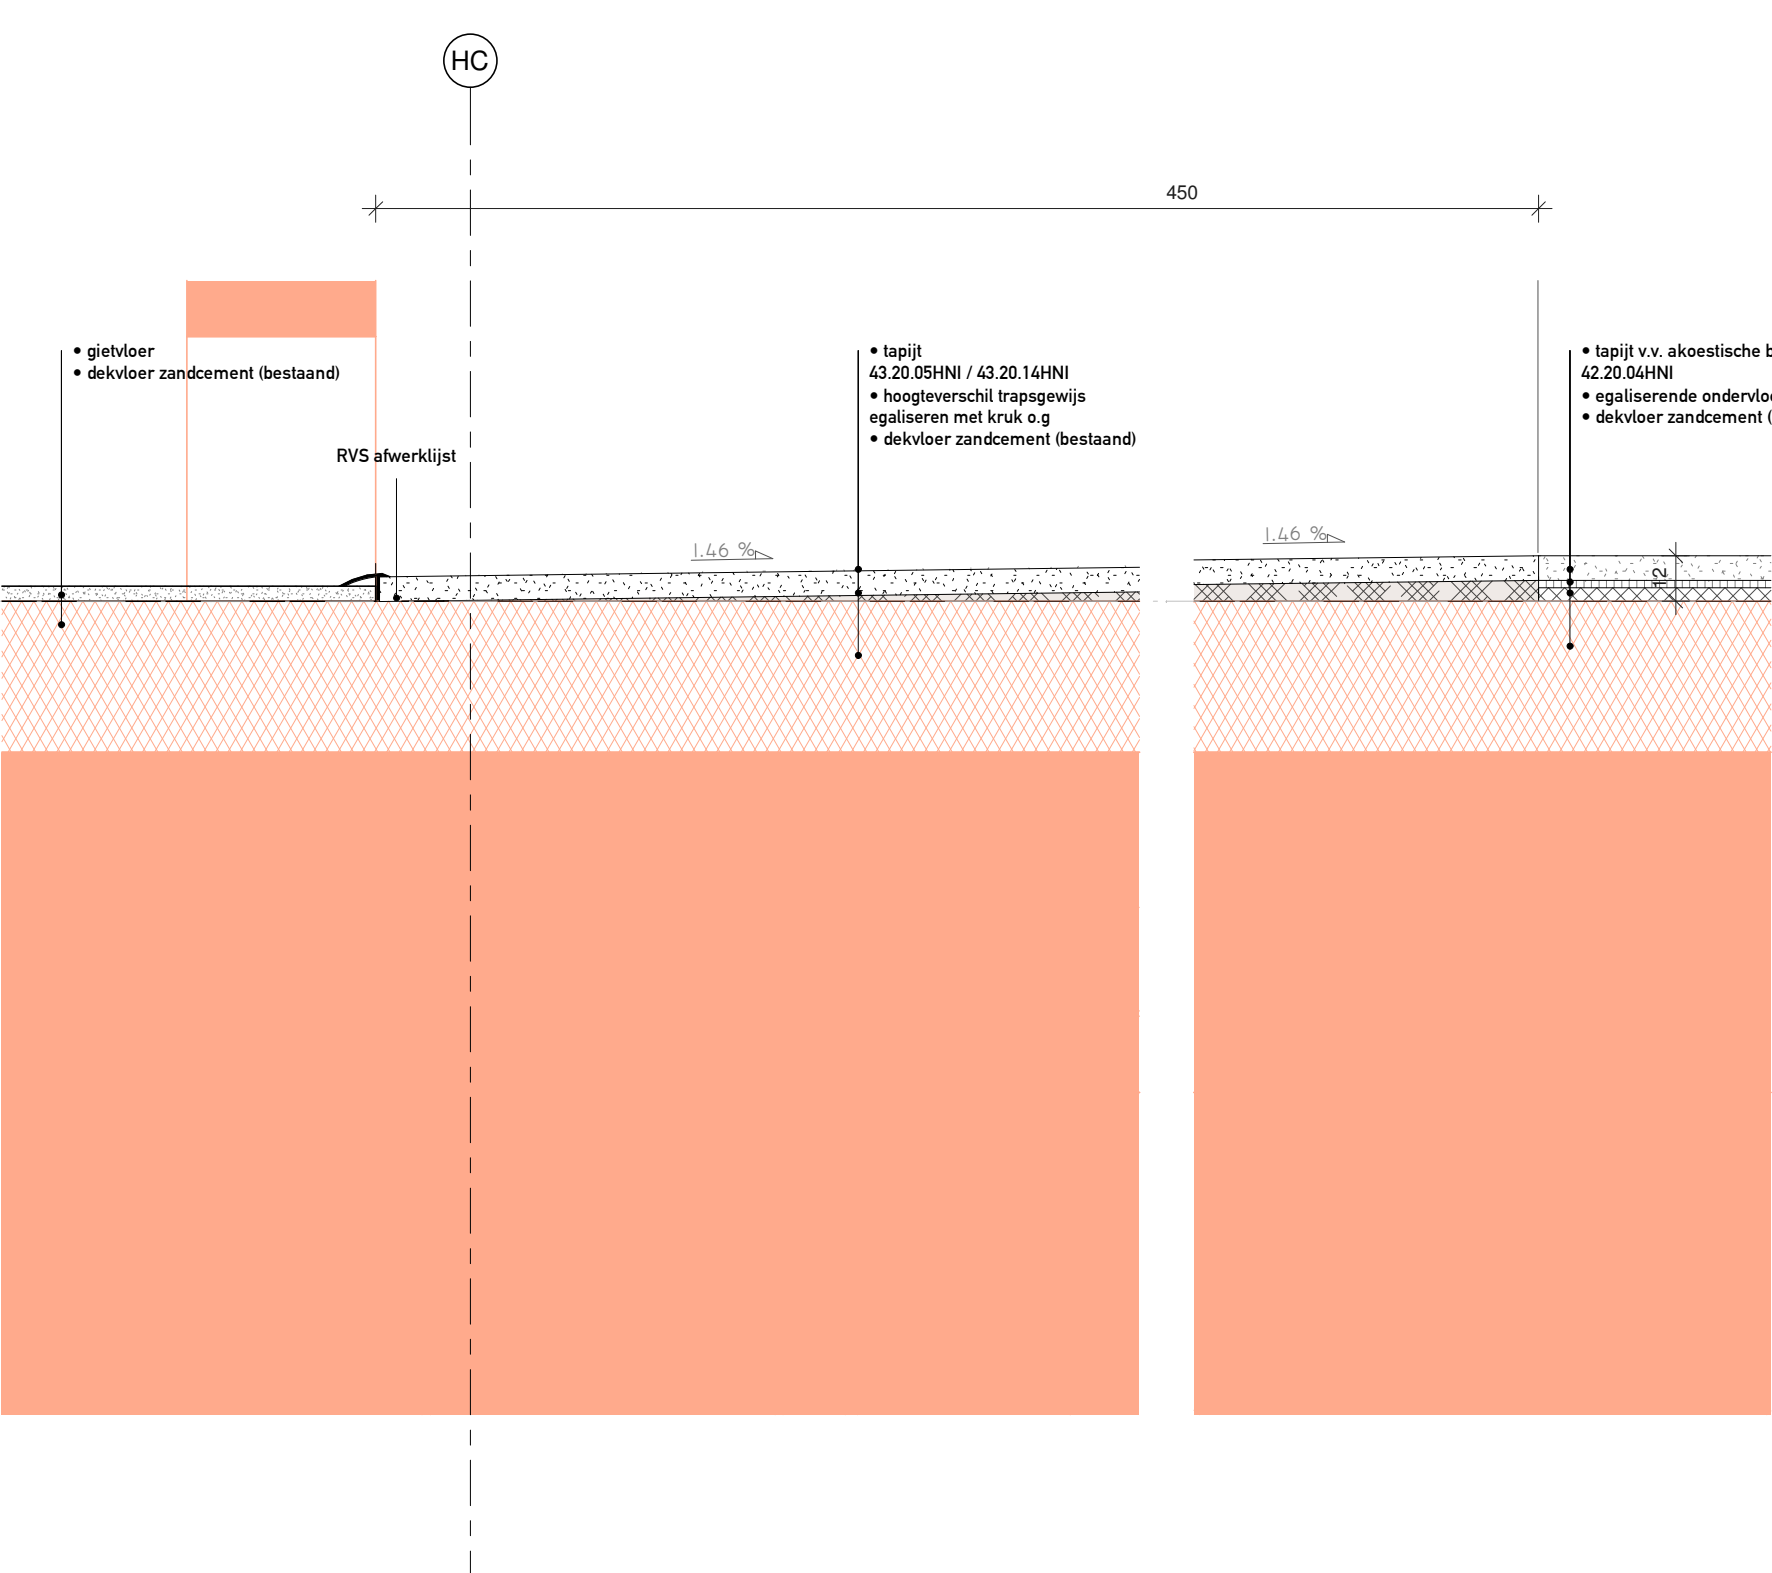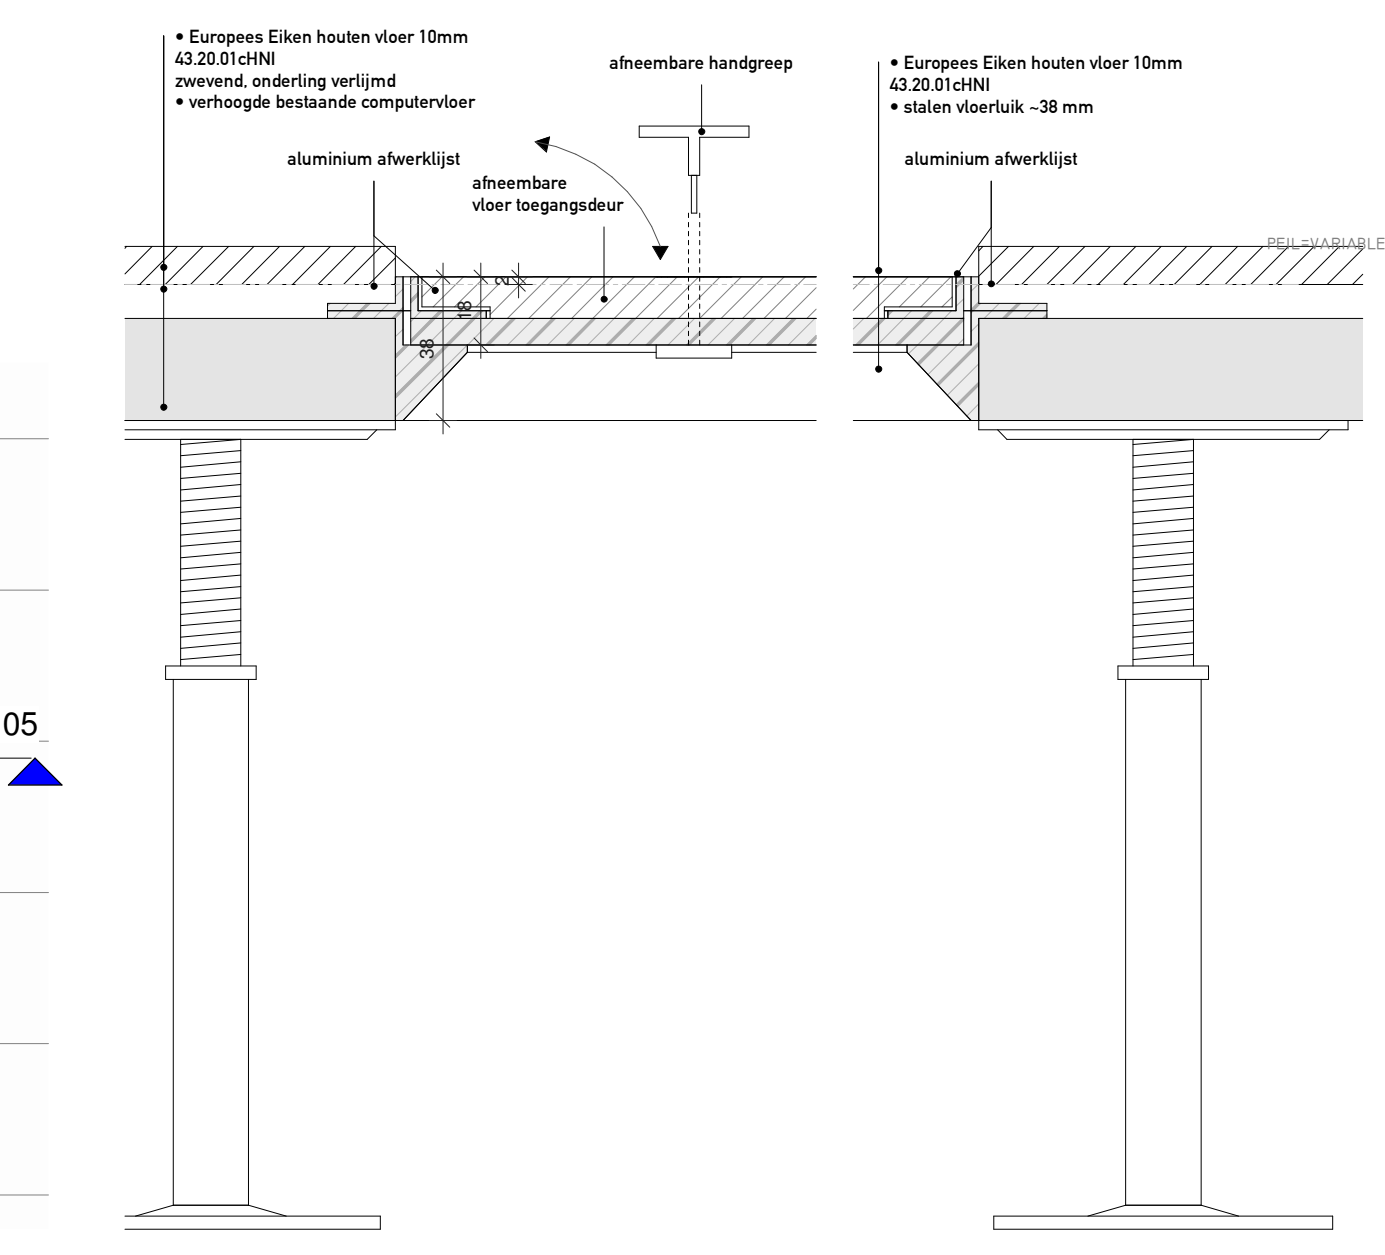

43.08a
aansluiting vloerafwerking
lift hal - gang met tapijt

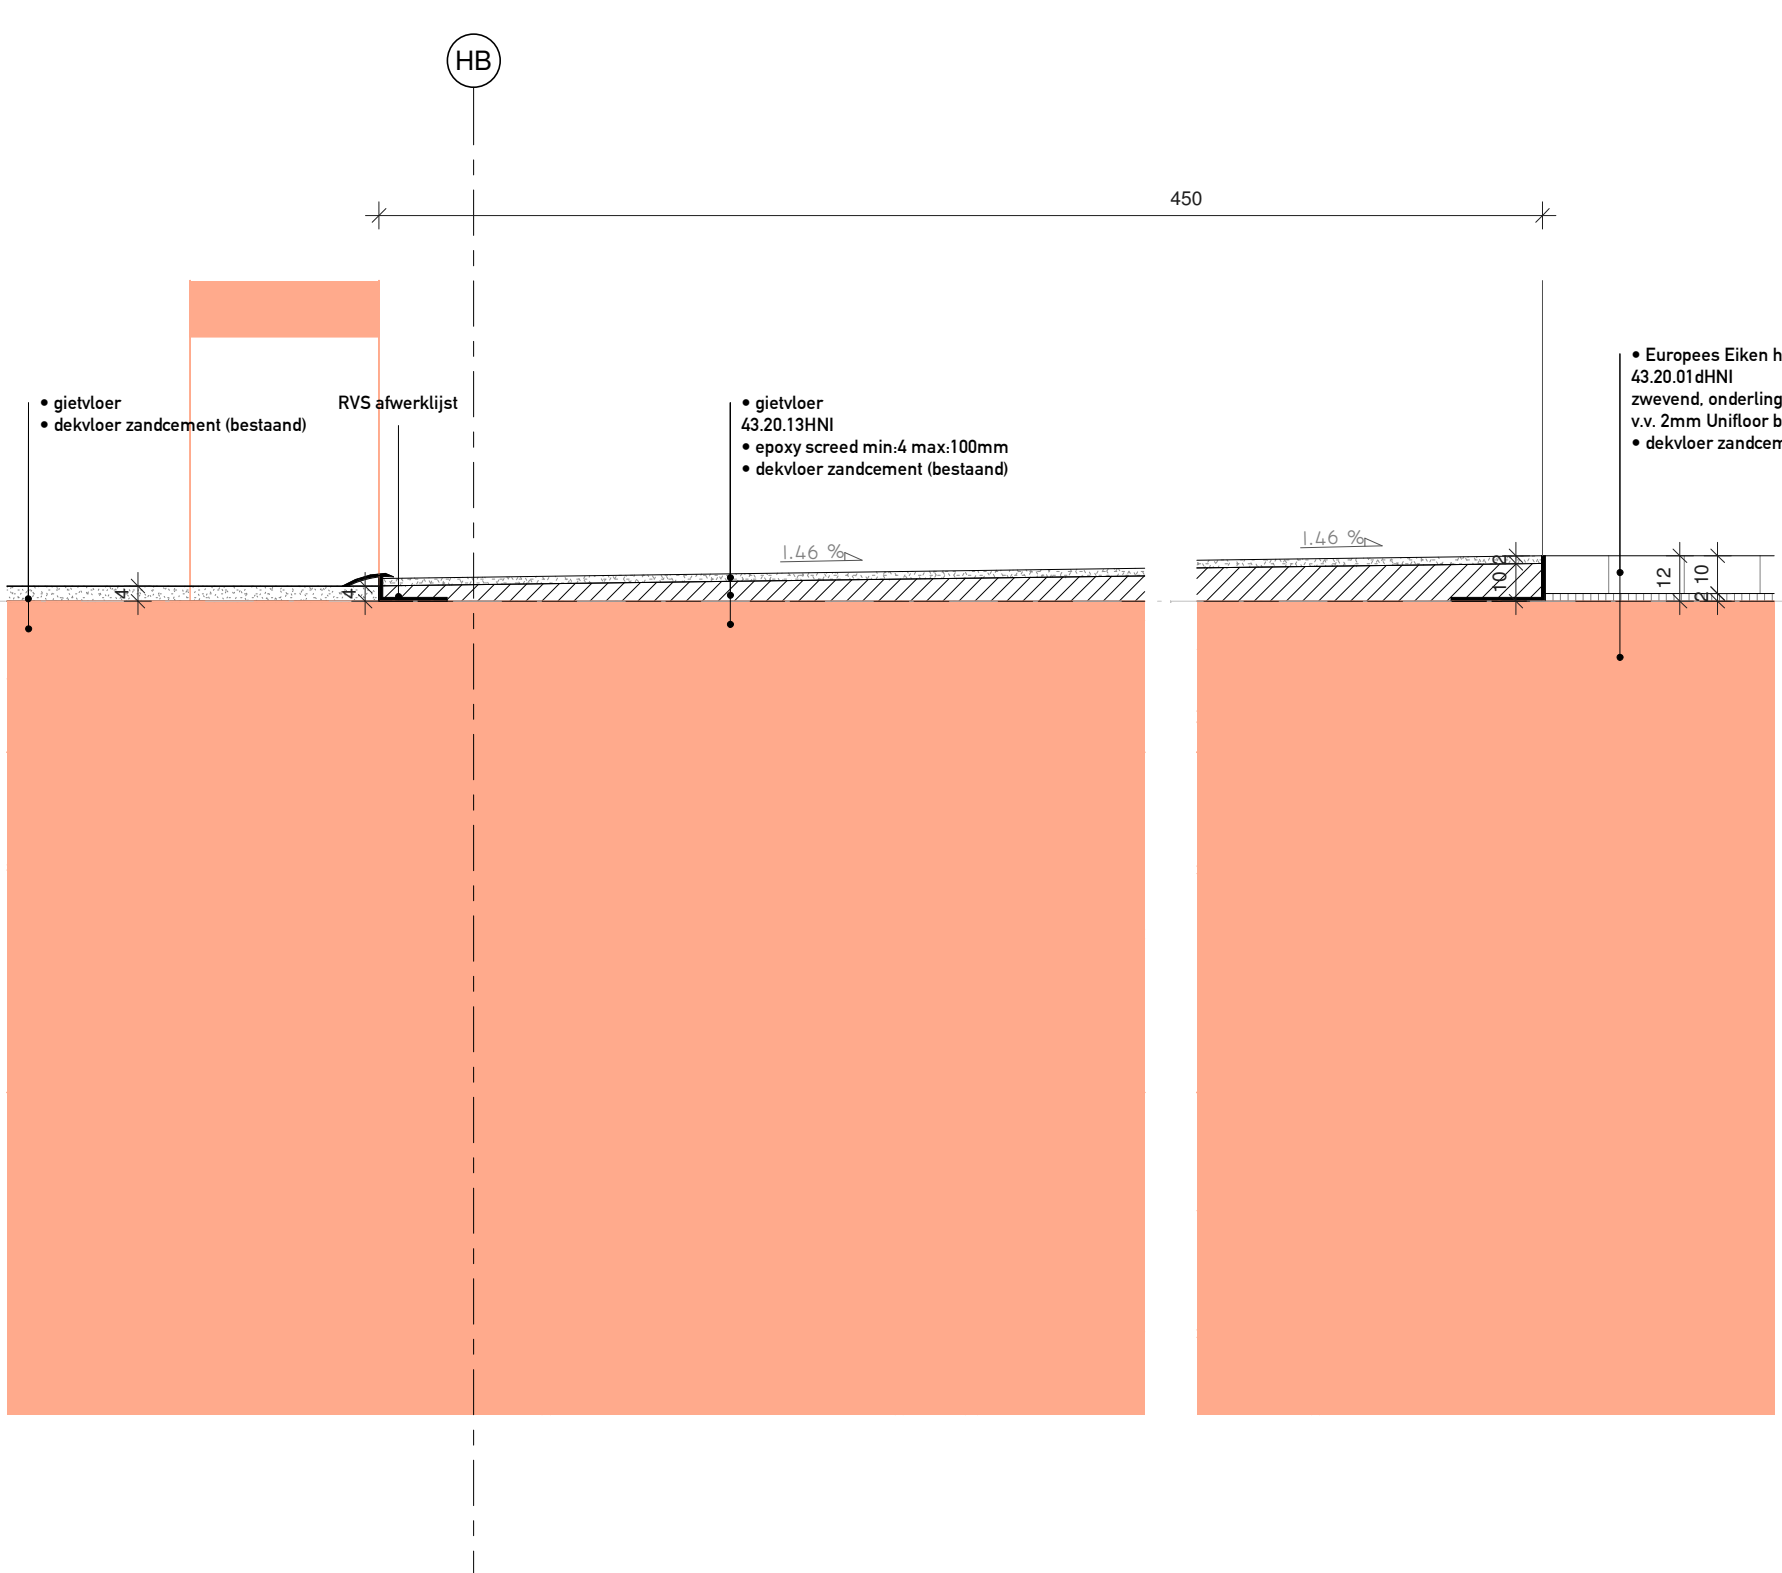

43.08b
aansluiting vloerafwerking
lifthal - gang met parket (1e en 15e HB)