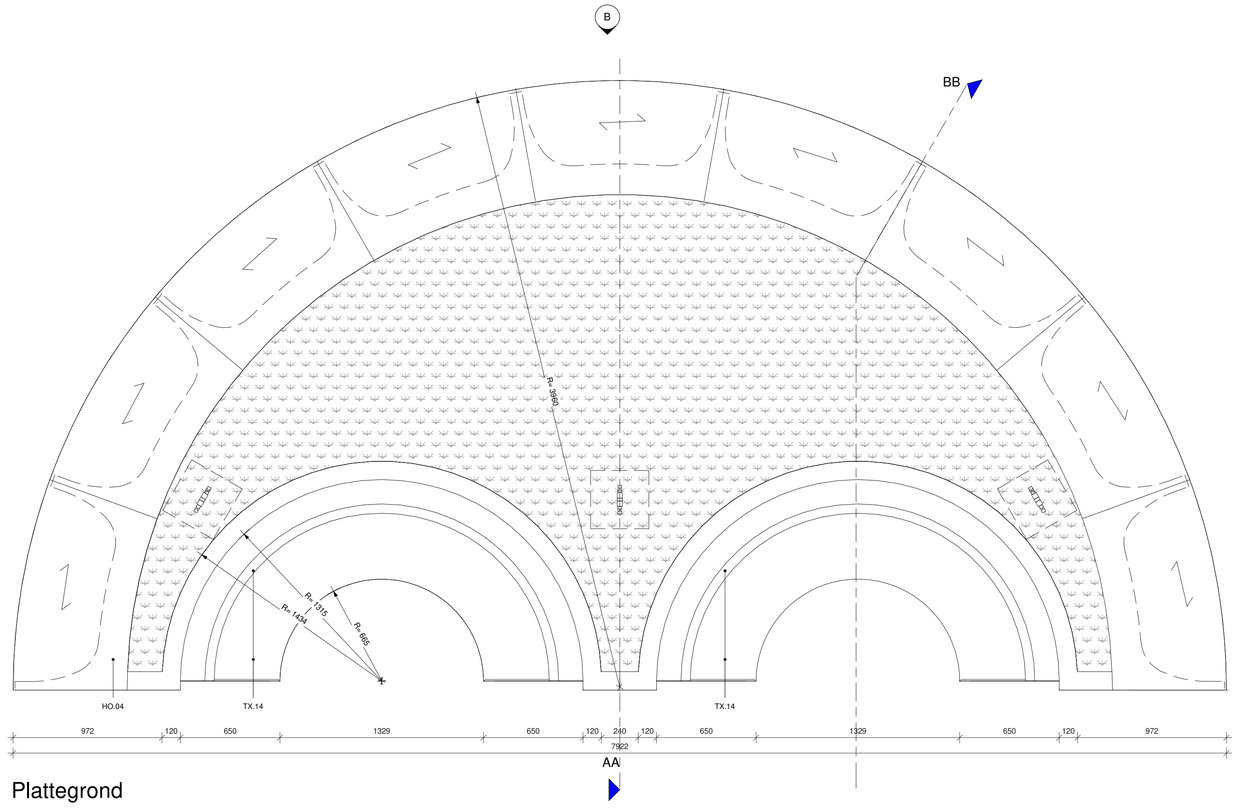

Plattegrond

schaal 1 : 20

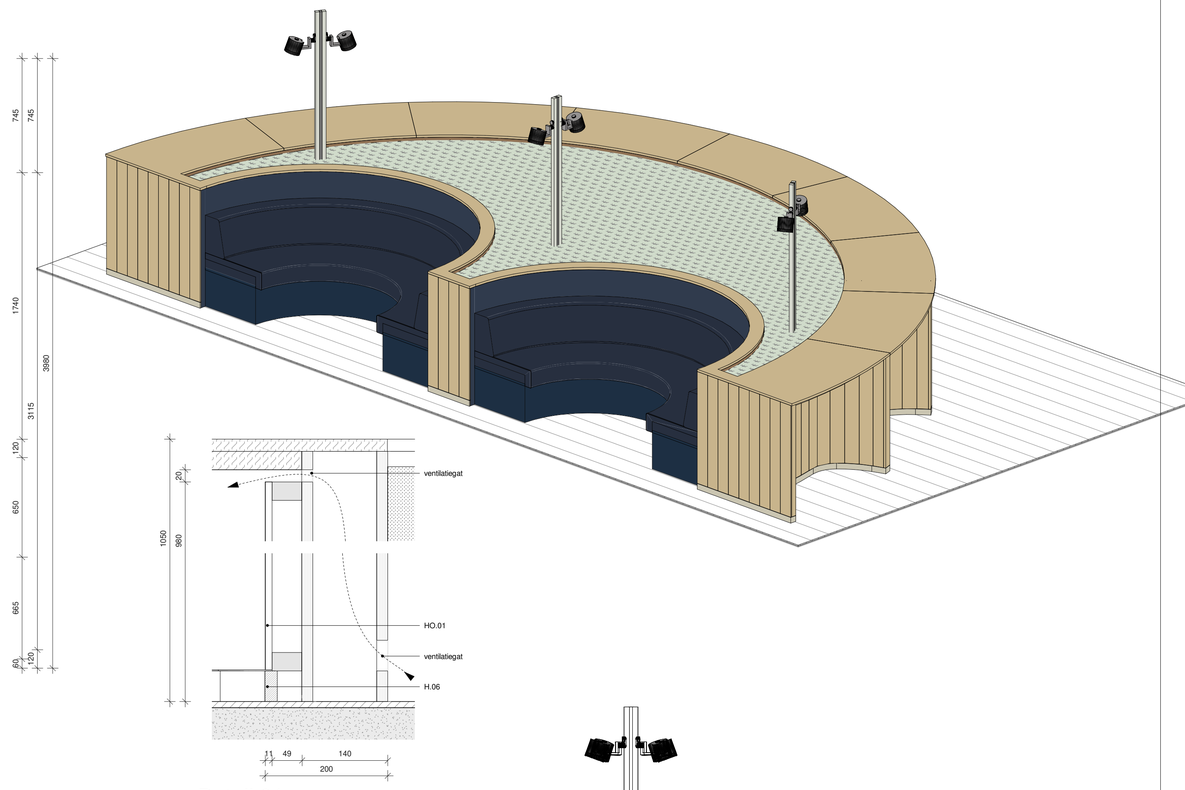

Detail 01

schaal 1 : 5

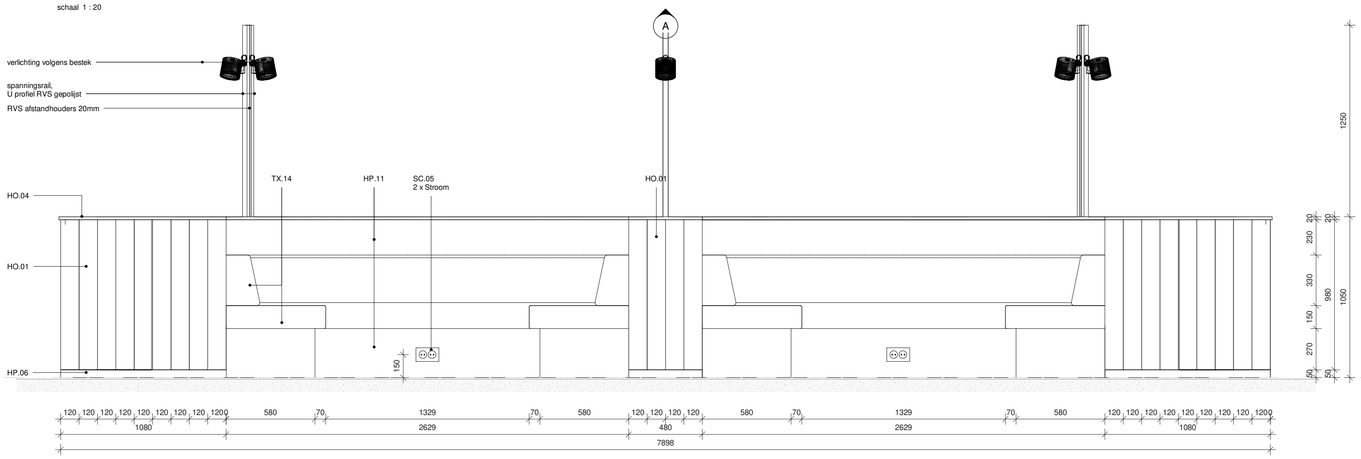

Aanzicht A

schaal 1 : 20

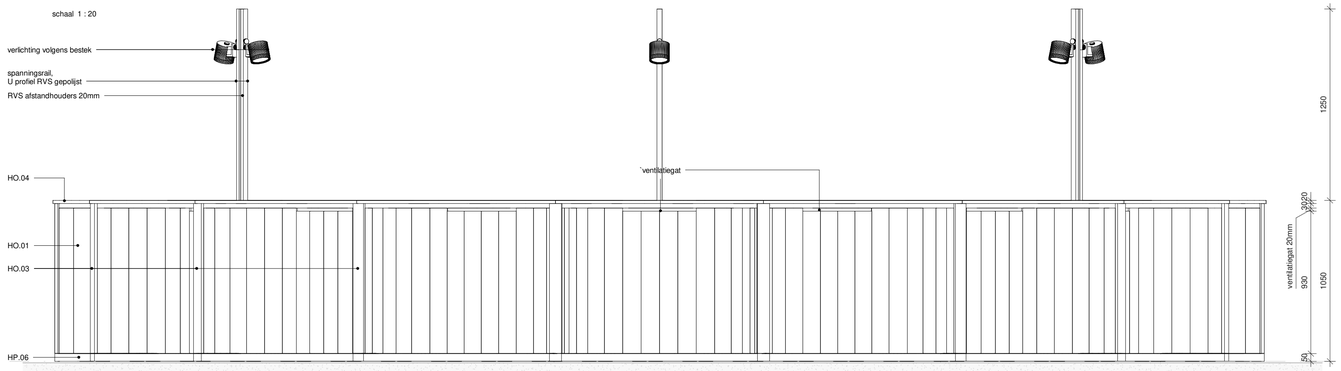

Aanzicht B

schaal 1 : 20

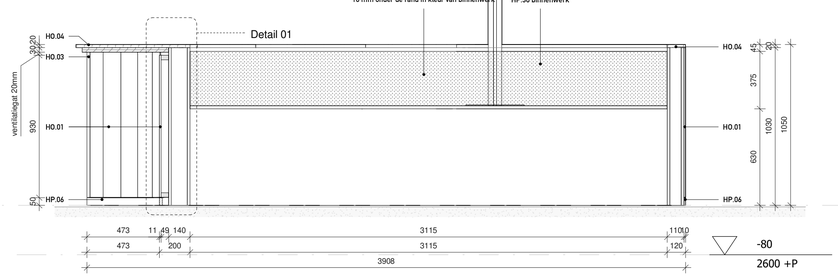

Doorsnede AA

schaal 1 : 20

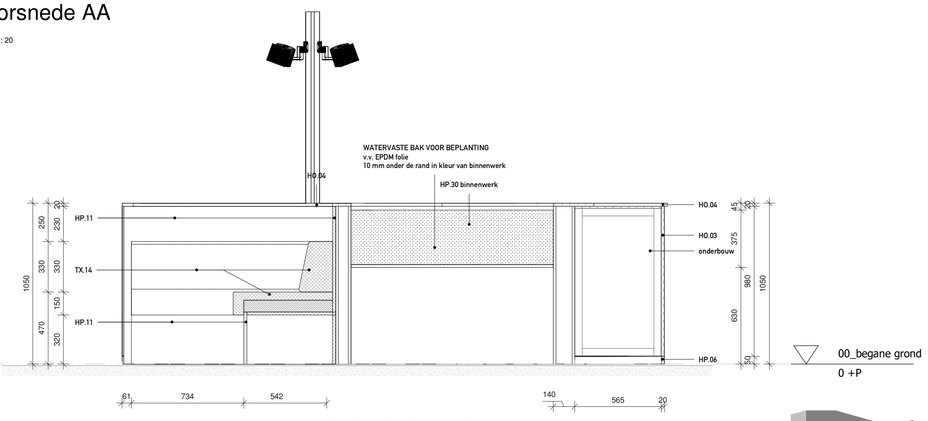

Doorsnede BB

schaal 1 : 20

VENTILATIE OPNEMEN
TBV VLOER VERWARMING

PROJECT	Rijkswaterstaat Masterplan Westraven	DATUM	SCHAAL	FORMAAT	
OPDRACHTGEVER	Rijkswastgoedbedrijf	19.09.2025	As indicated	A1	
ONDERWERP	Zitmeubels	PROJ.NR. RIJ 2301		FASE TO	TEK.NR. 72.10.10
ONDERDEEL	Restaurant groot zitmeubel met planten, half rond				
OMSCHRIJVING		WIJZIGINGEN	NR.	DATUM	

HOLLANDSE NIEUWE | VERRIJN STUARTWEG 3N 1112 AW DIEMEN | T 020 63 64 950 | INFO@HOLLANDSE-NIEUWE.COM | WWW.HOLLANDSE-NIEUWE.COM