

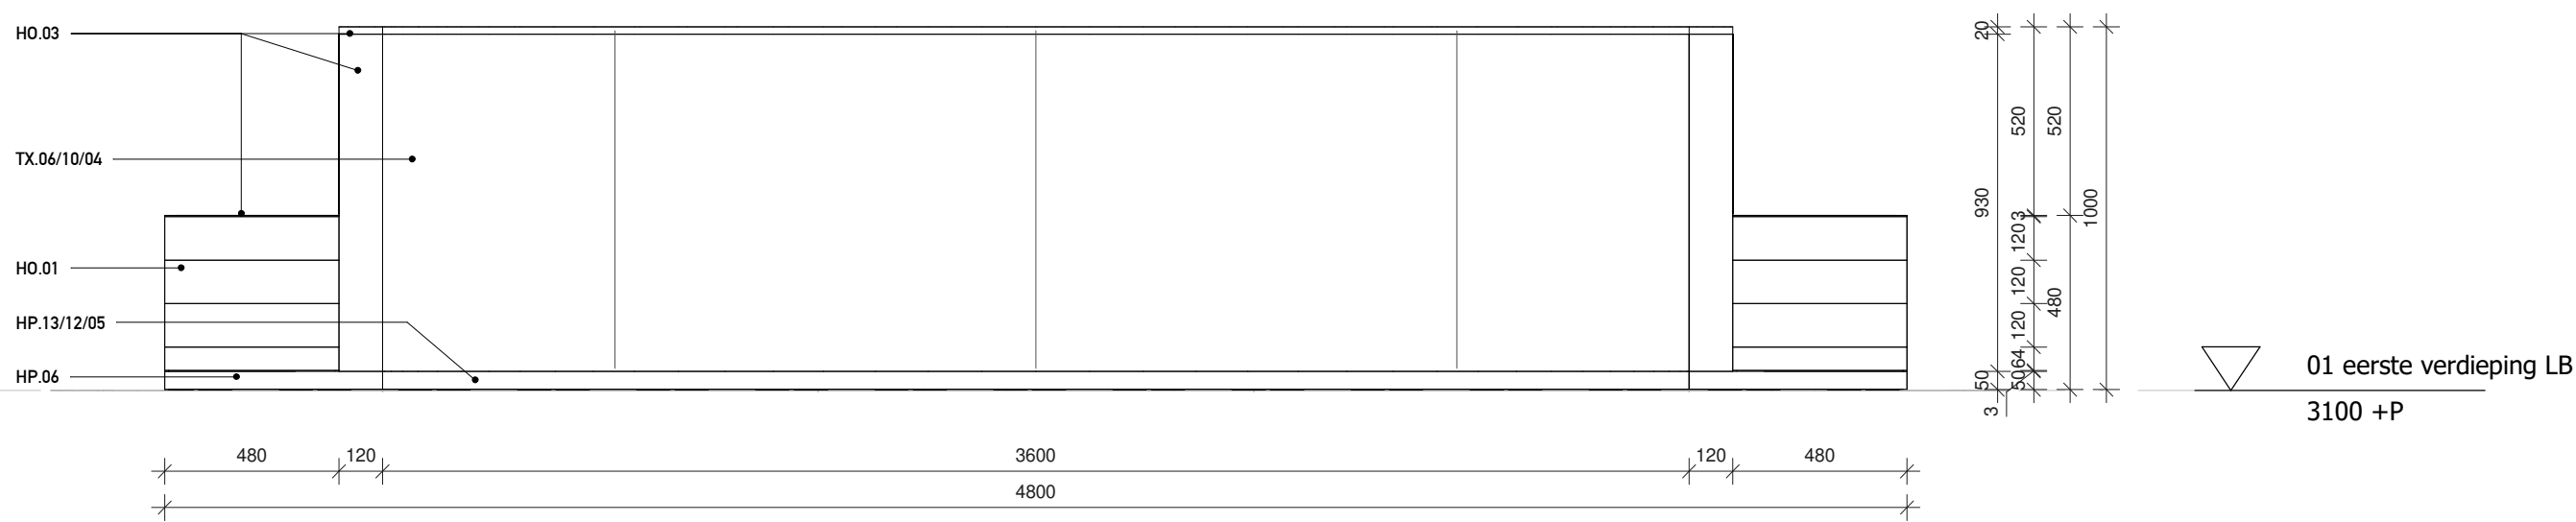


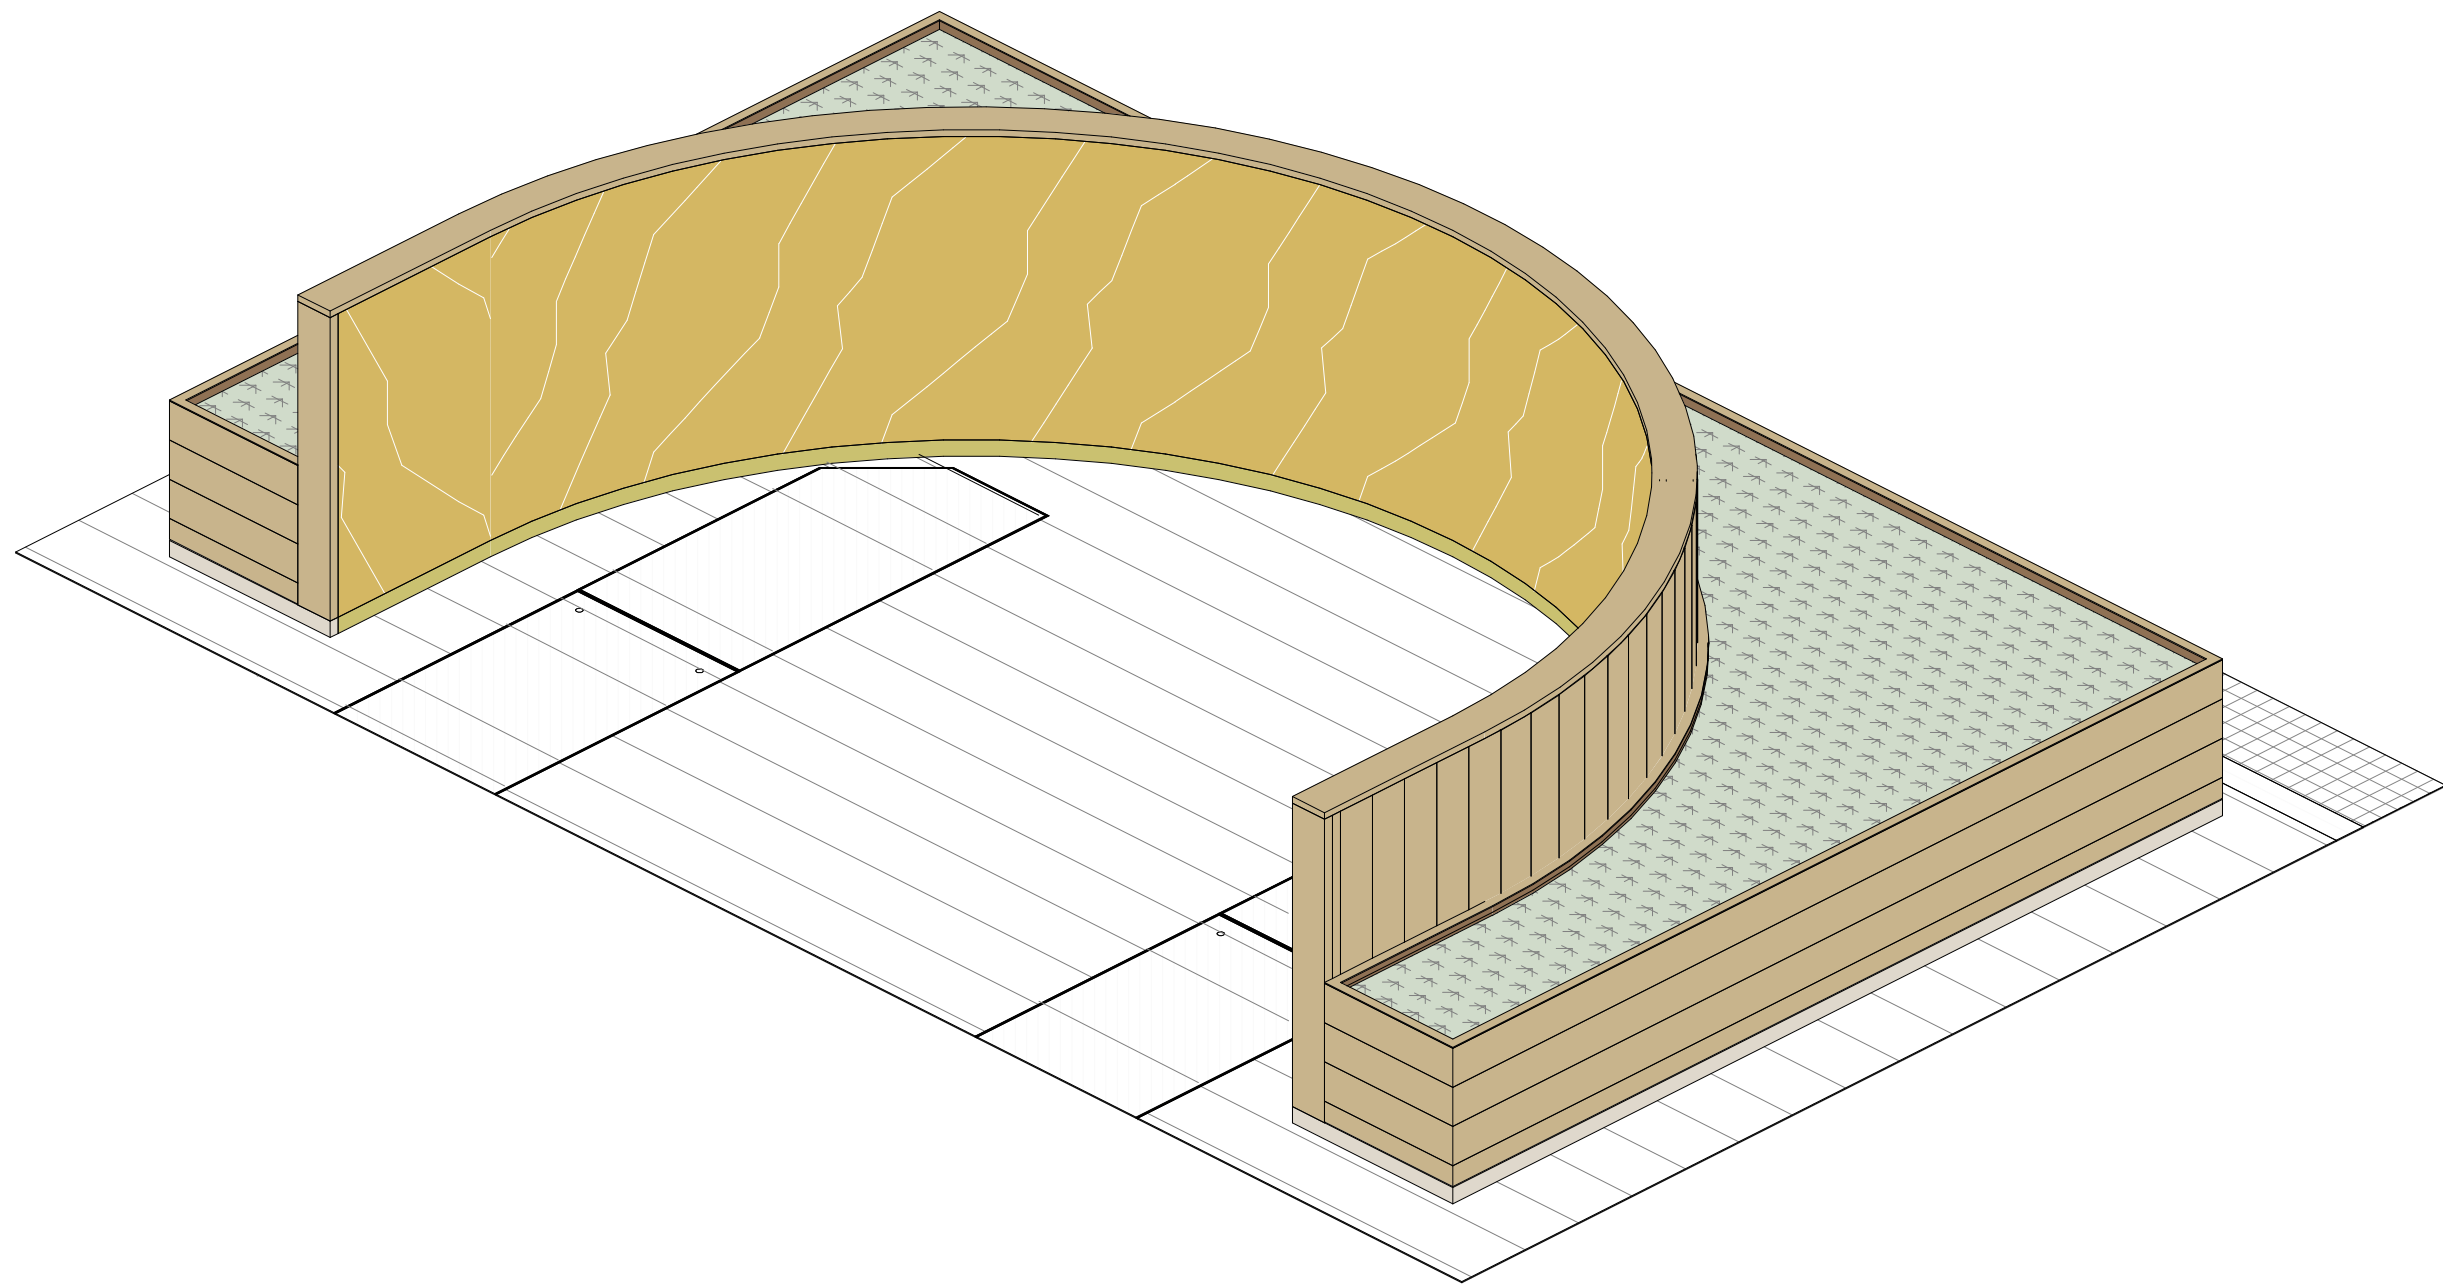

Aanzicht B

schaal 1 : 20

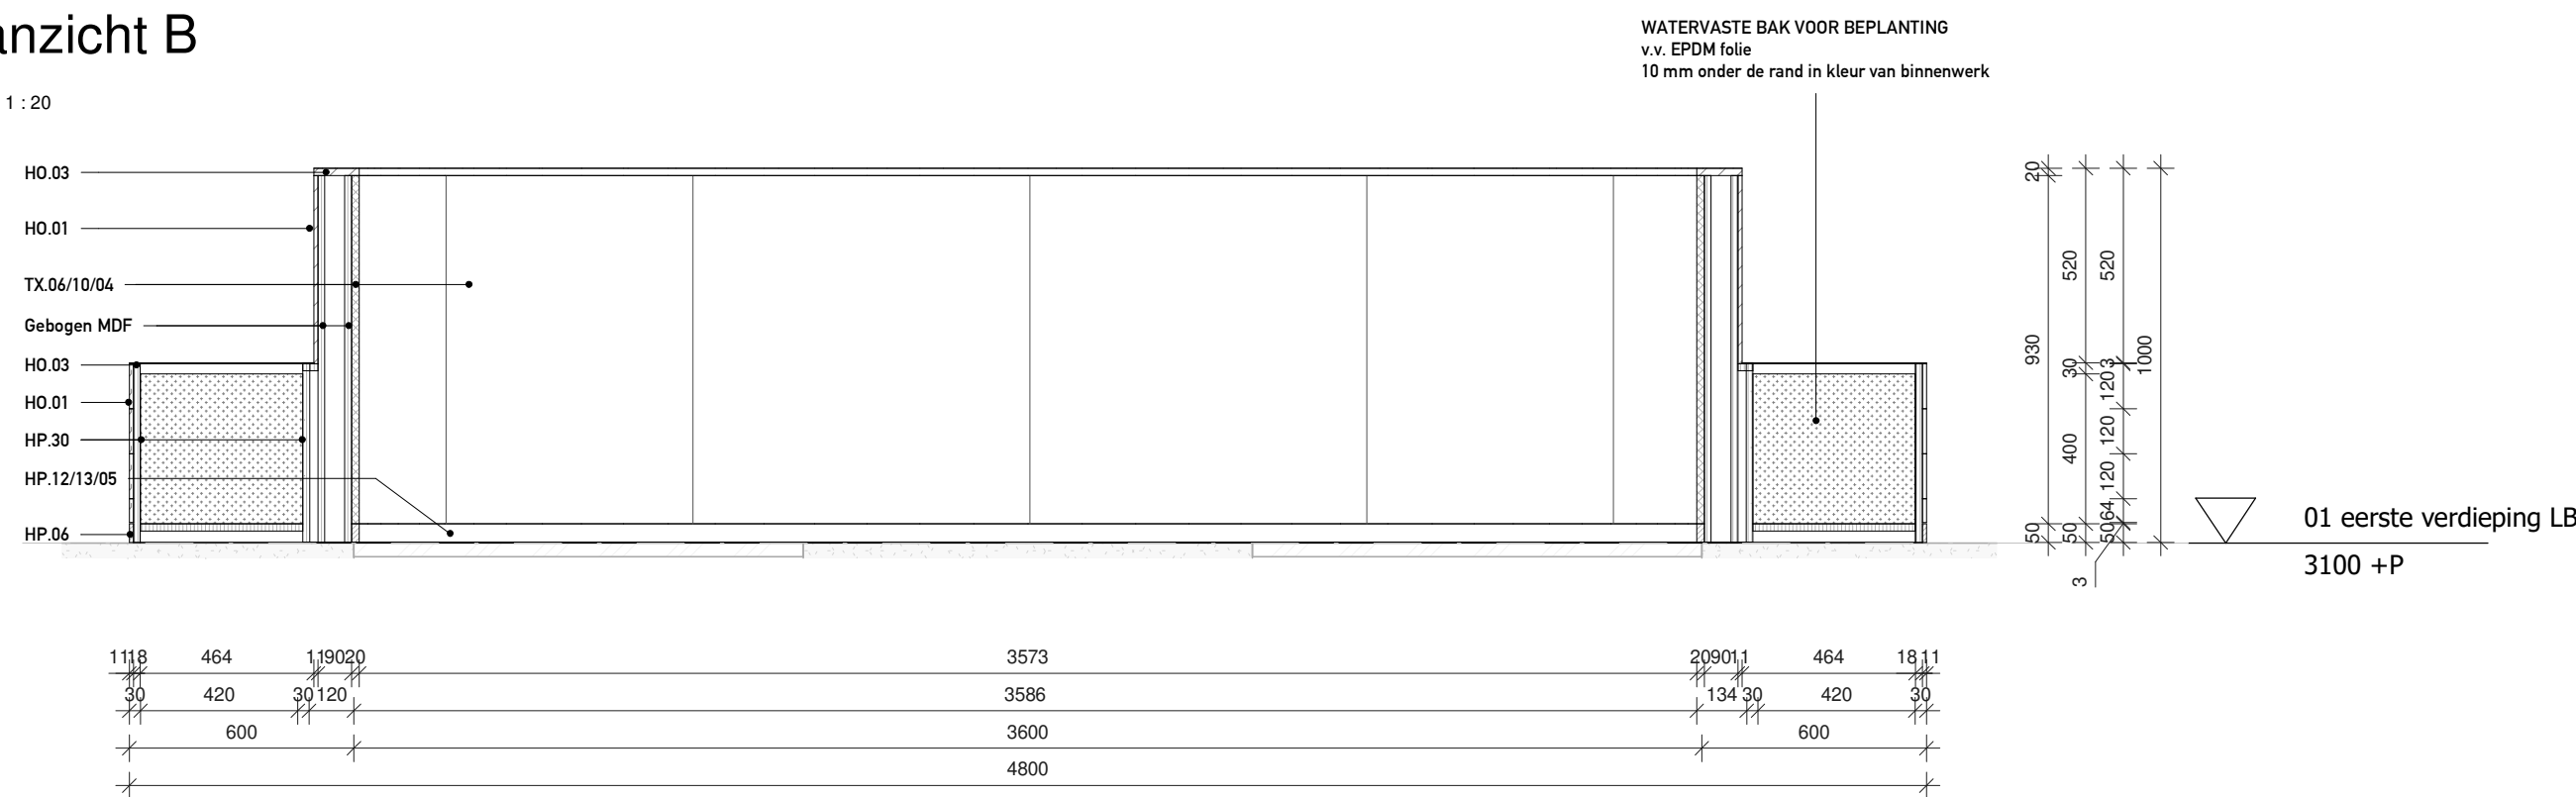

Doorsnede BB

schaal 1 : 20

