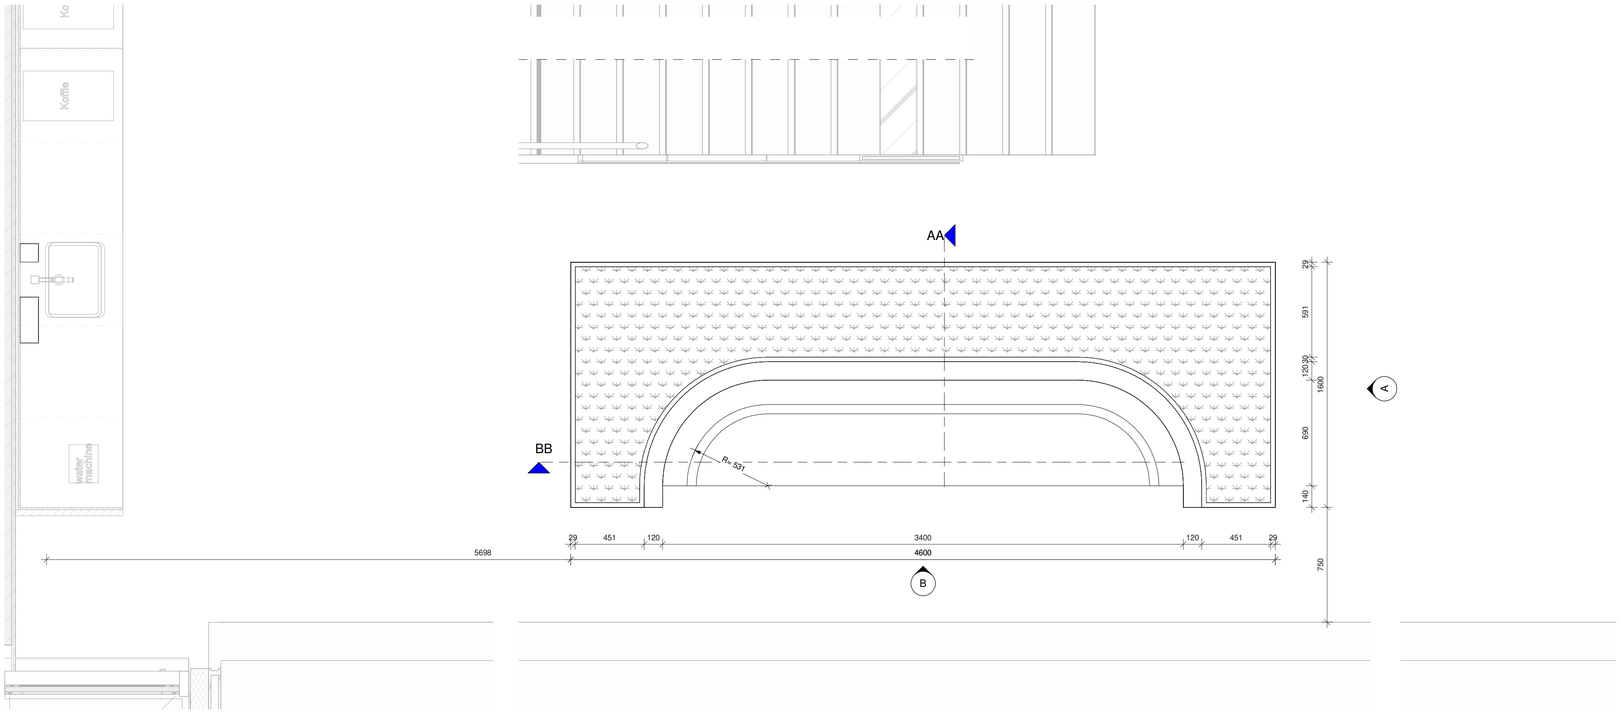

Plattegrond

schaal 1 : 20

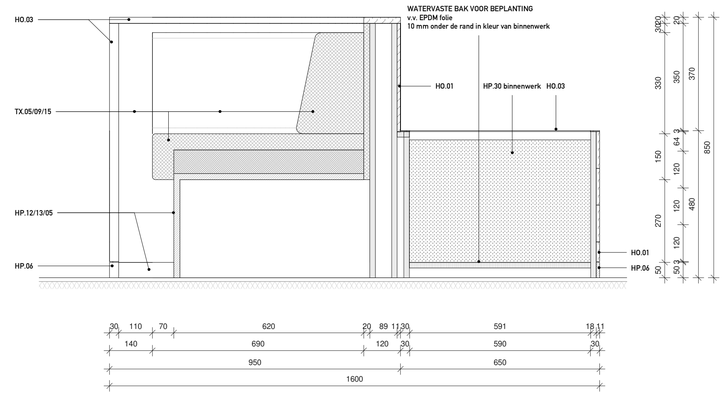

Doorsnede AA

schaal 1 : 10

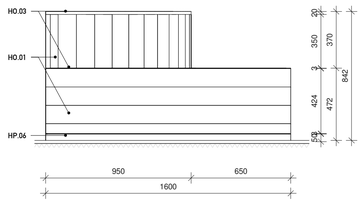

Aanzicht A

schaal 1 : 20

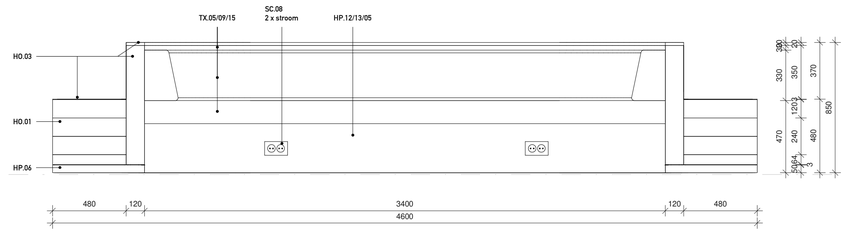

Aanzicht B

schaal 1 : 20

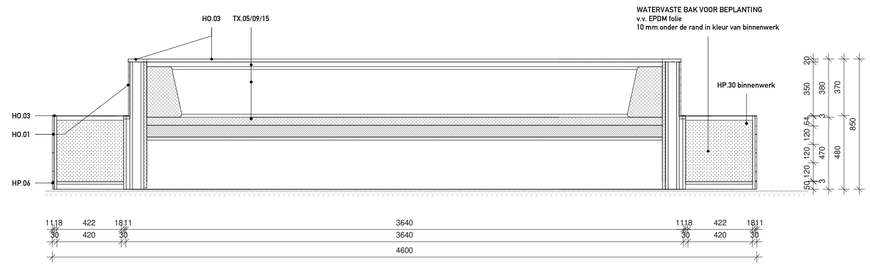

Doorsnede BB

schaal 1 : 20

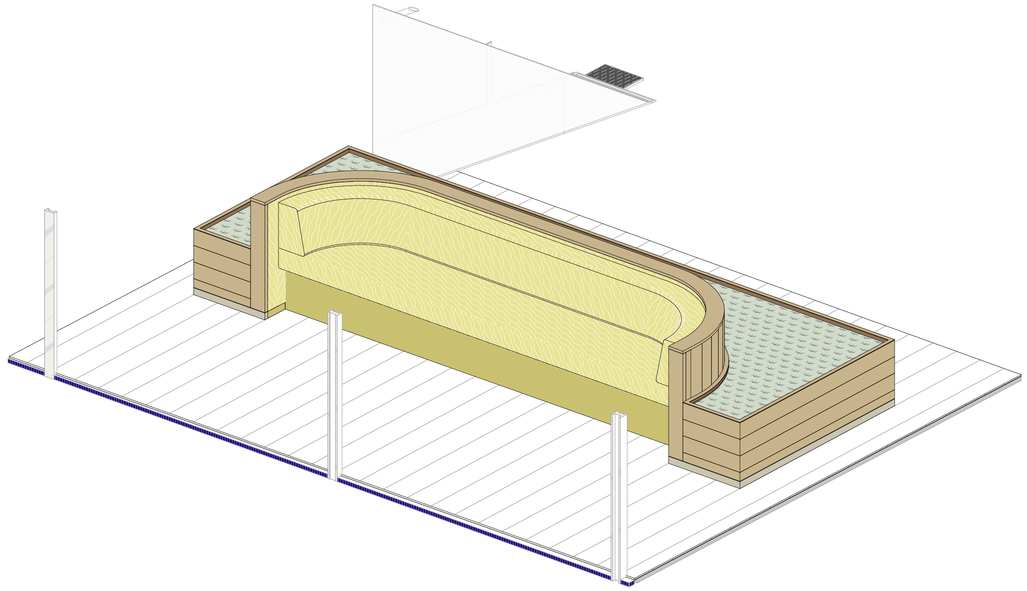

VERDIEPING:

04 T/M 10 = BLAUW
HP.13 & TX.05

11 T/M 14 = TERRA
HP.12 & TX.09

15 T/M 21 = GEEL
HP.05 & TX.15

PROJECT	Rijkswaterstaat Masterplan Westraven	DATUM	SCHAAL	FORMAAT	
OPDRACHTGEVER	Rijksvastgoedbedrijf	19.09.2025	As indicated	A1	
ONDERWERP	Zitmeubels	PROJ.NR.		FASE	TEK.NR.
ONDERDEEL	Zitmeubel met planten, vloer type A, HB	RIJ 2301		TO	72.10.14
OMSCHRIJVING		WIJZIGINGEN	NR.	DATUM	

HOLLANDSE NIEUWE | VERRIJN STUARTWEG 3N 1112 AW DIEMEN | T 020 63 64 950 | INFO@HOLLANDSE-NIEUWE.COM | WWW.HOLLANDSE-NIEUWE.COM