

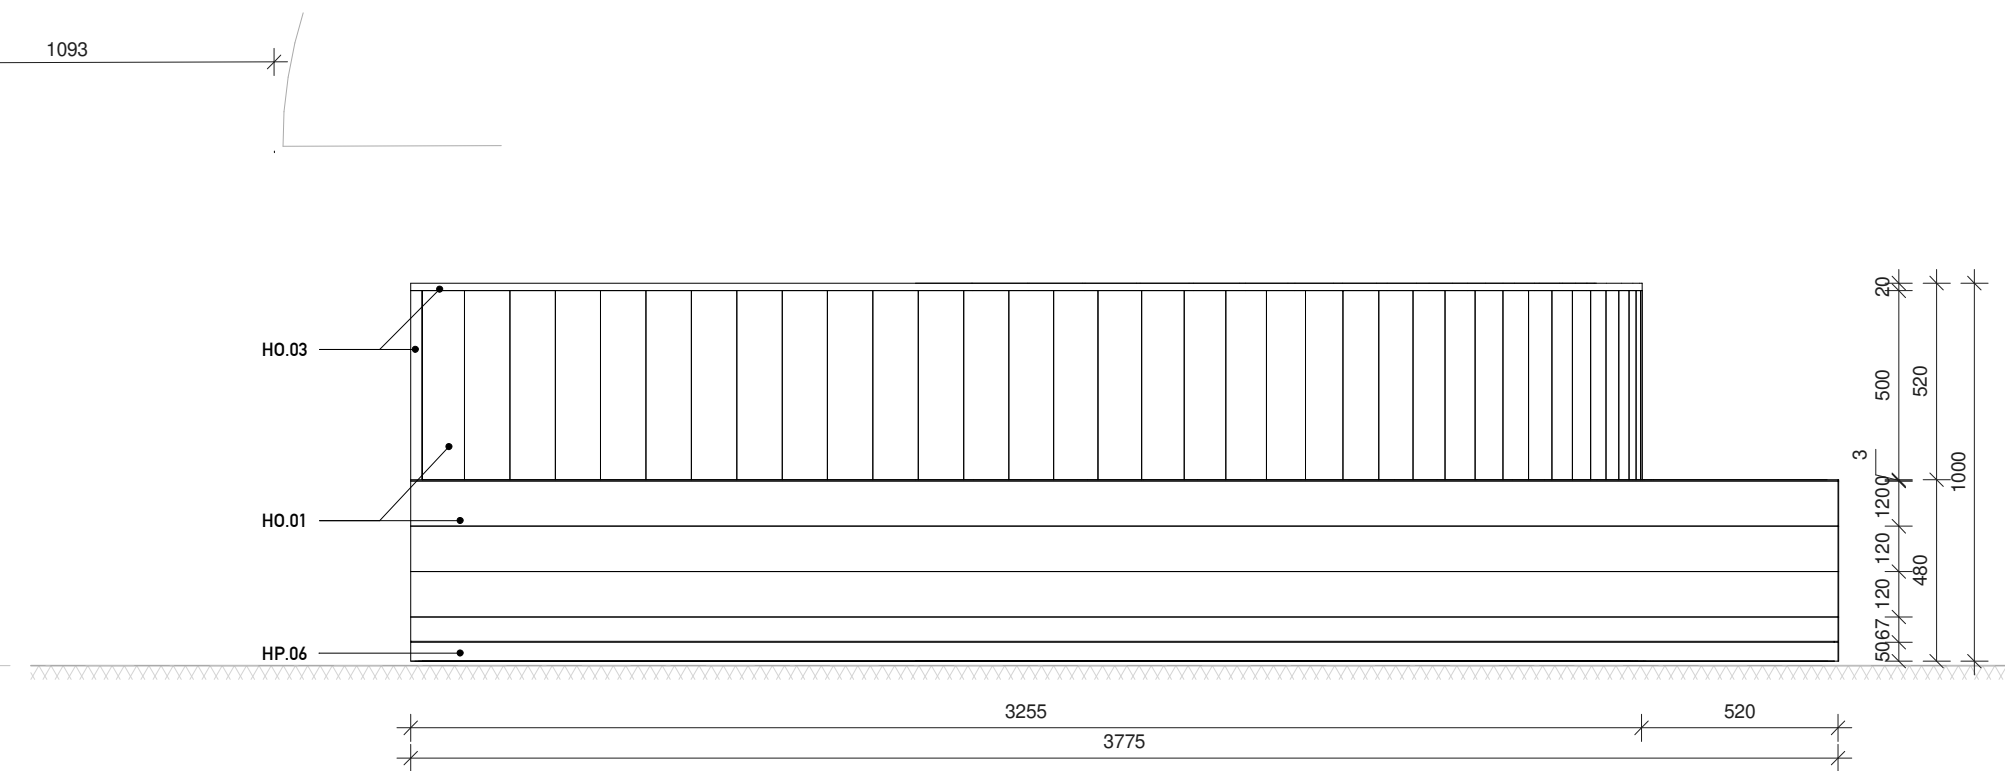
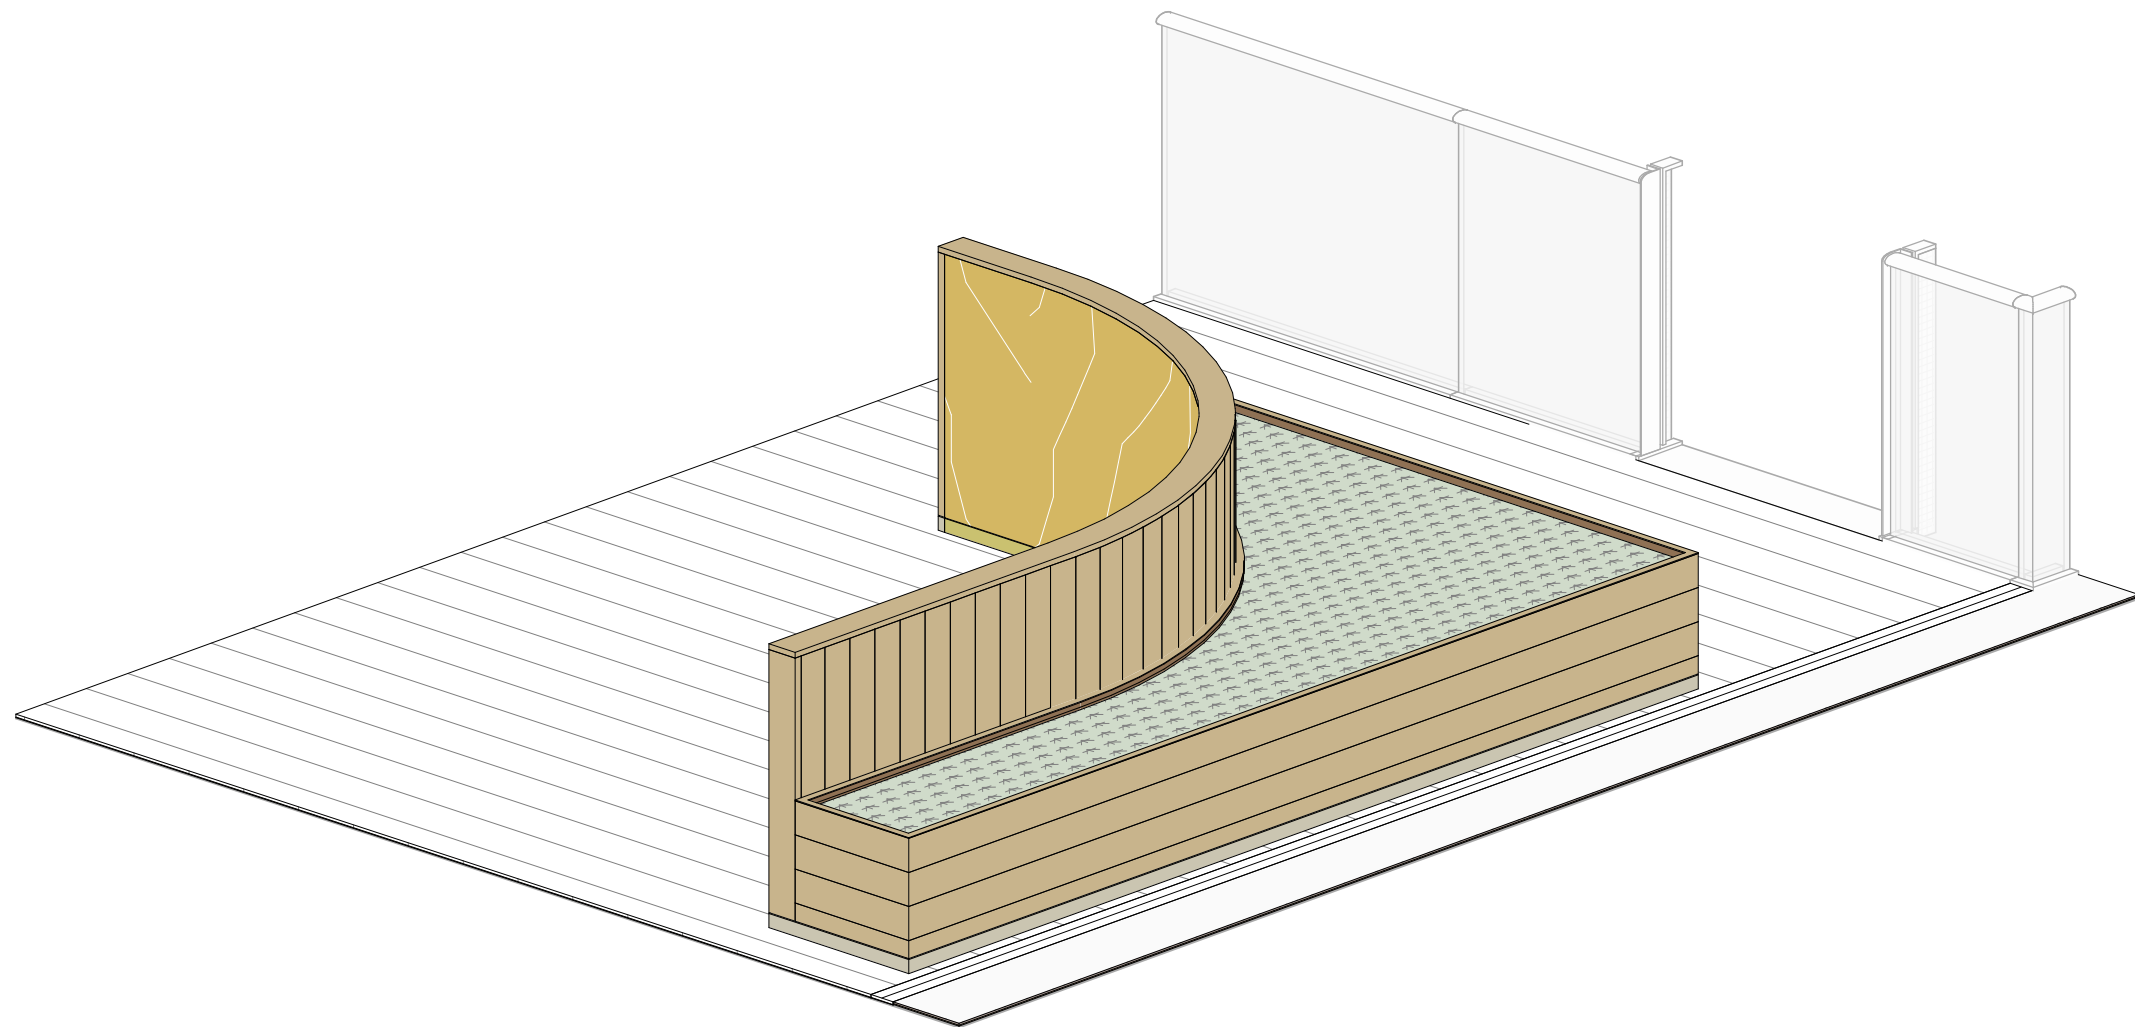


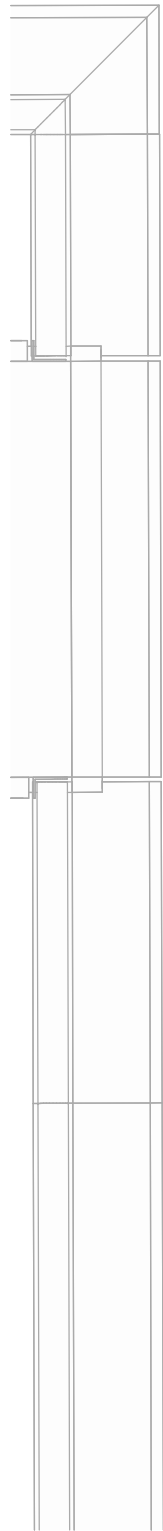


Aanzicht A

schaal 1 : 20

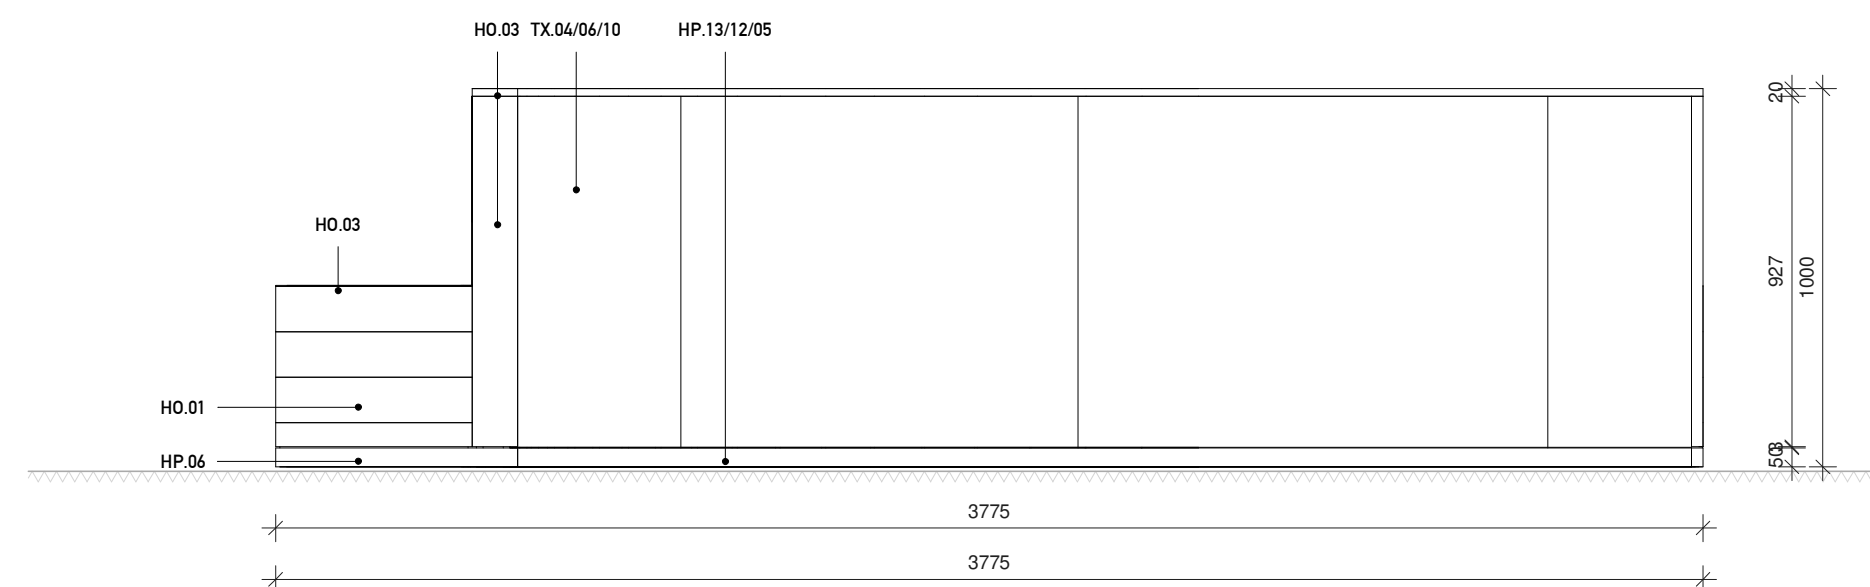

Aanzicht B

schaal 1 : 20

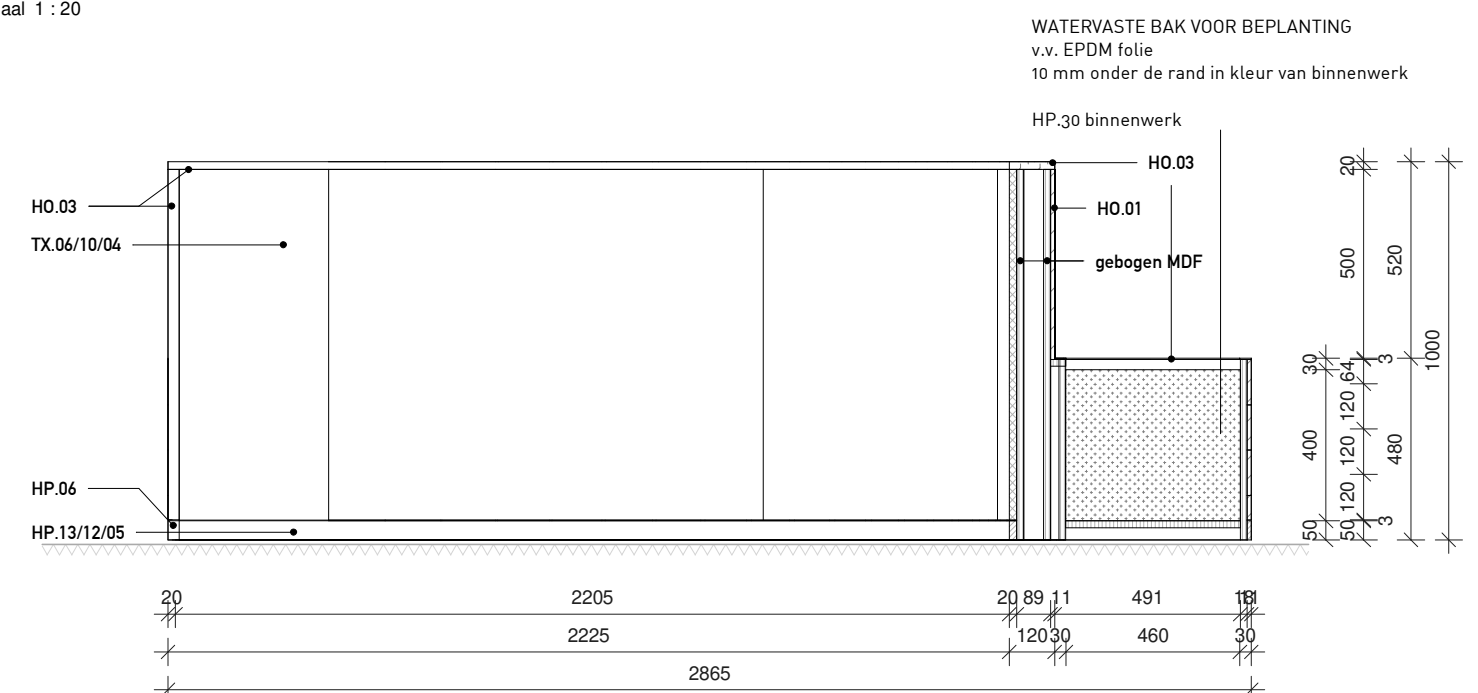

Doorsnede AA

schaal 1 : 20

VERDIEPING:

04 T/M 10 = BLAUW
HP.13 & TX.06

11 T/M 14 = TERRA
HP.12 & TX.10

15 T/M 21 = GEEL
HP.05 & TX.04

PROJECT	Rijkswaterstaat Masterplan Westraven	DATUM	SCHAAL	FORMAAT	
OPDRACHTGEVER	Rijksvastgoedbedrijf	19.09.2025	1 : 20	A2	
ONDERWERP	Zitmeubels	PROJ.NR.		FASE	TEK.NR.
ONDERDEEL	Zitmeubel met planten, vloer type B, HB	RIJ 2301		T0	72.10.15
OMSCHRIJVING		WIJZIGINGEN	NR.	DATUM	
HOLLANDSE NIEUWE VERRIJN STUARTWEG 3N 1112 AW DIEMEN T 020 63 64 950 INFO@HOLLANDSE-NIEUWE.COM WWW.HOLLANDSE-NIEUWE.COM					