

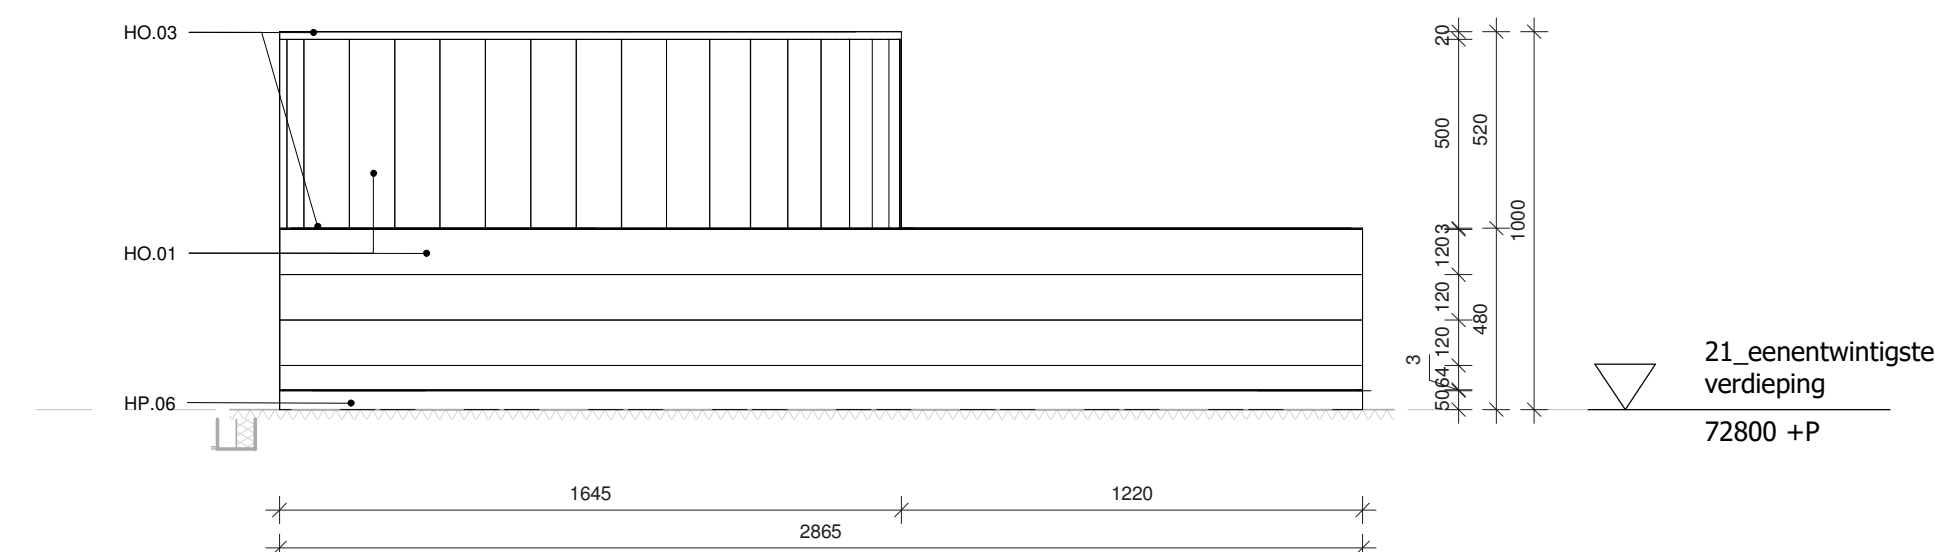


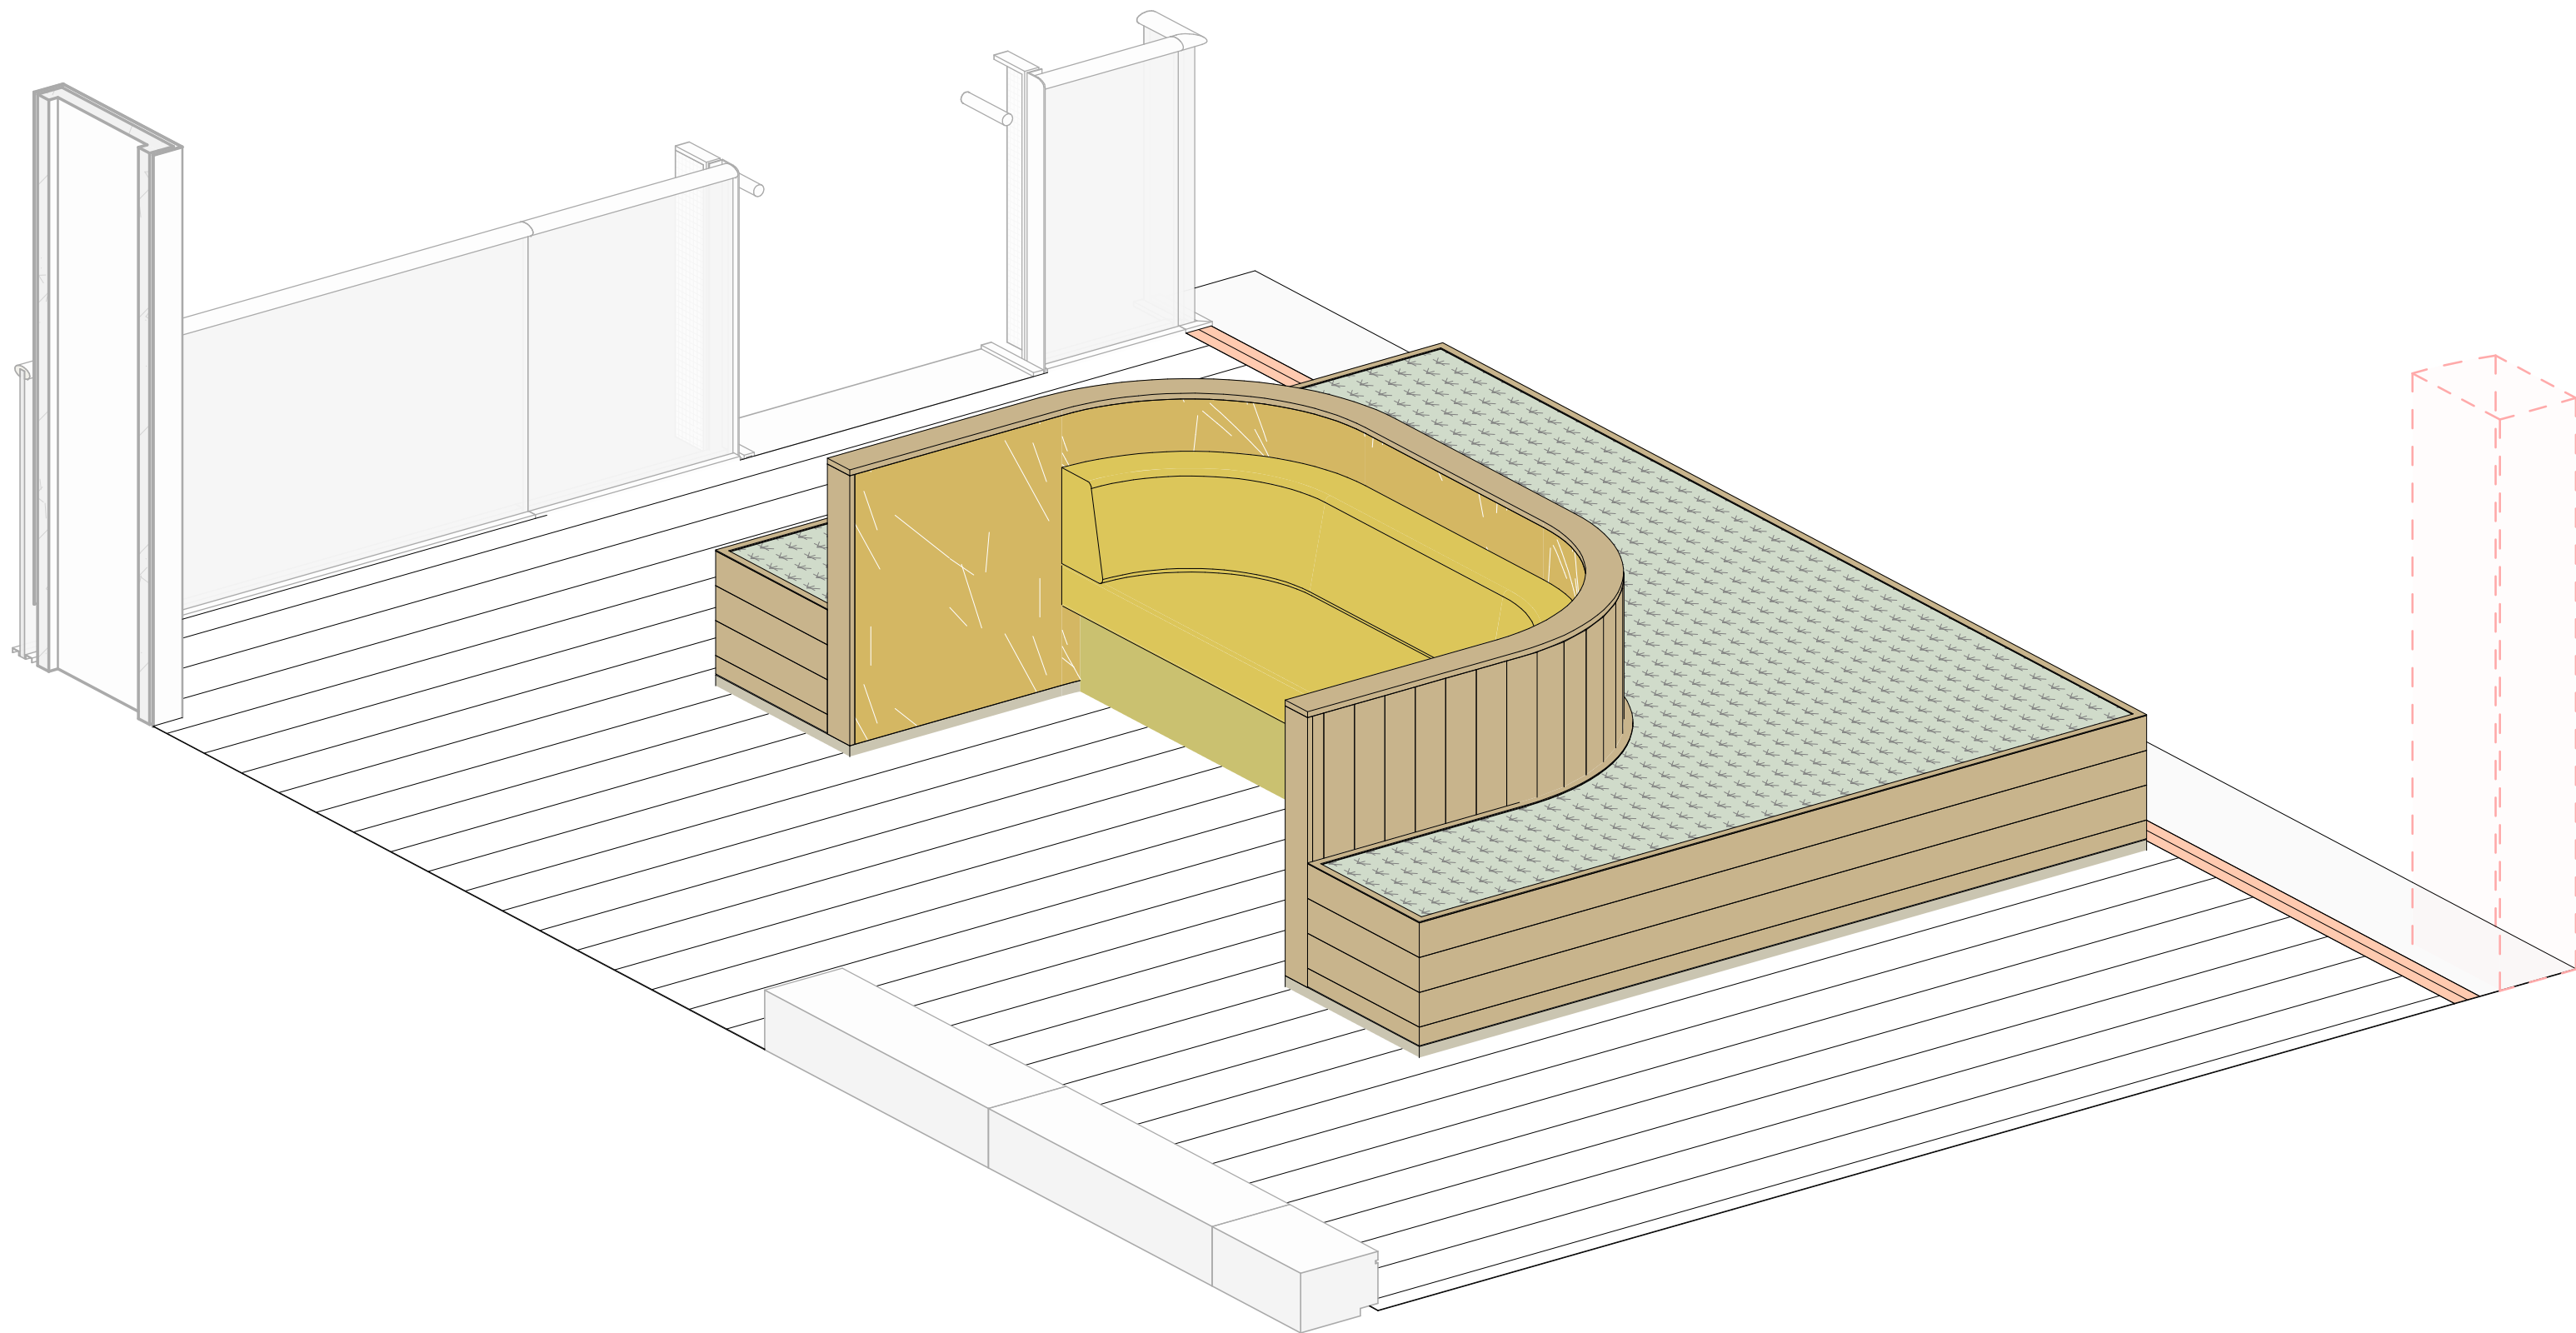

Aanzicht B

schaal 1 : 20

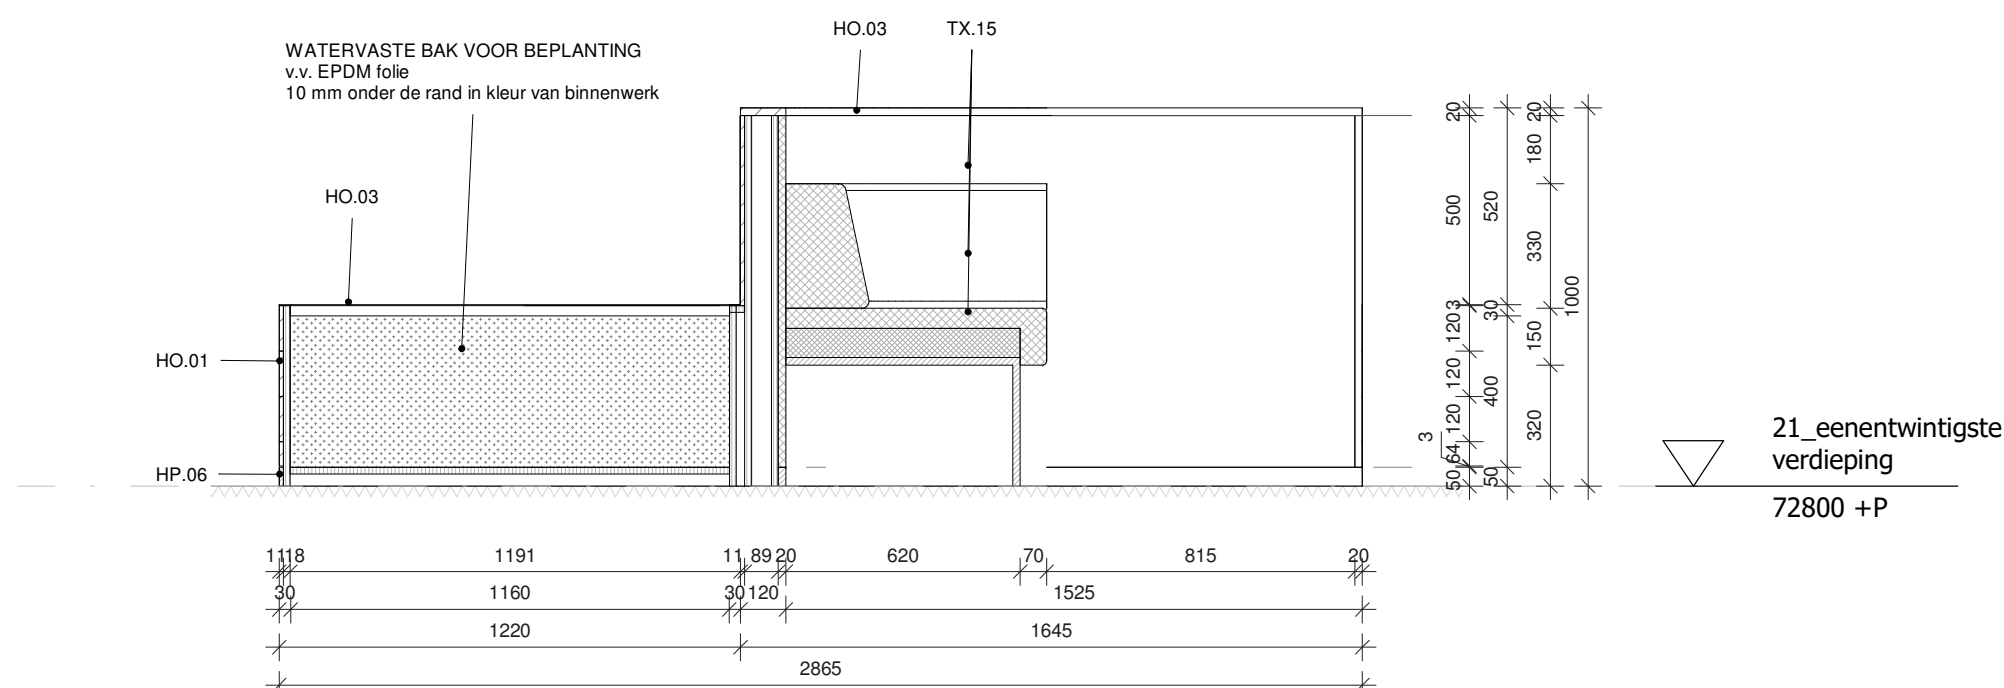

Doorsnede BB

schaal 1 : 20

PROJECT	Rijkswaterstaat Masterplan Westraven	DATUM	SCHAAL	FORMAAT	
OPDRACHTGEVER	Rijksvastgoedbedrijf	19.09.2025	1 : 20	A1	
ONDERWERP	Zitmeubels	PROJ.NR.		TO	TEK.NR.
ONDERDEEL	Zitmeubel met planten directie vleugel	RJ 2301			72.10.19
OMSCHRIJVING		WJZIGINGEN	NR.	DATUM	
HOLLANDSE NIEUWE VERREUR STUARTWEG 3N 112/A UD DIEMEN T 020 63 64 590 INFO@HOLLANDSE-NIEUWE.COM WWW.HOLLANDSE-NIEUWE.COM					