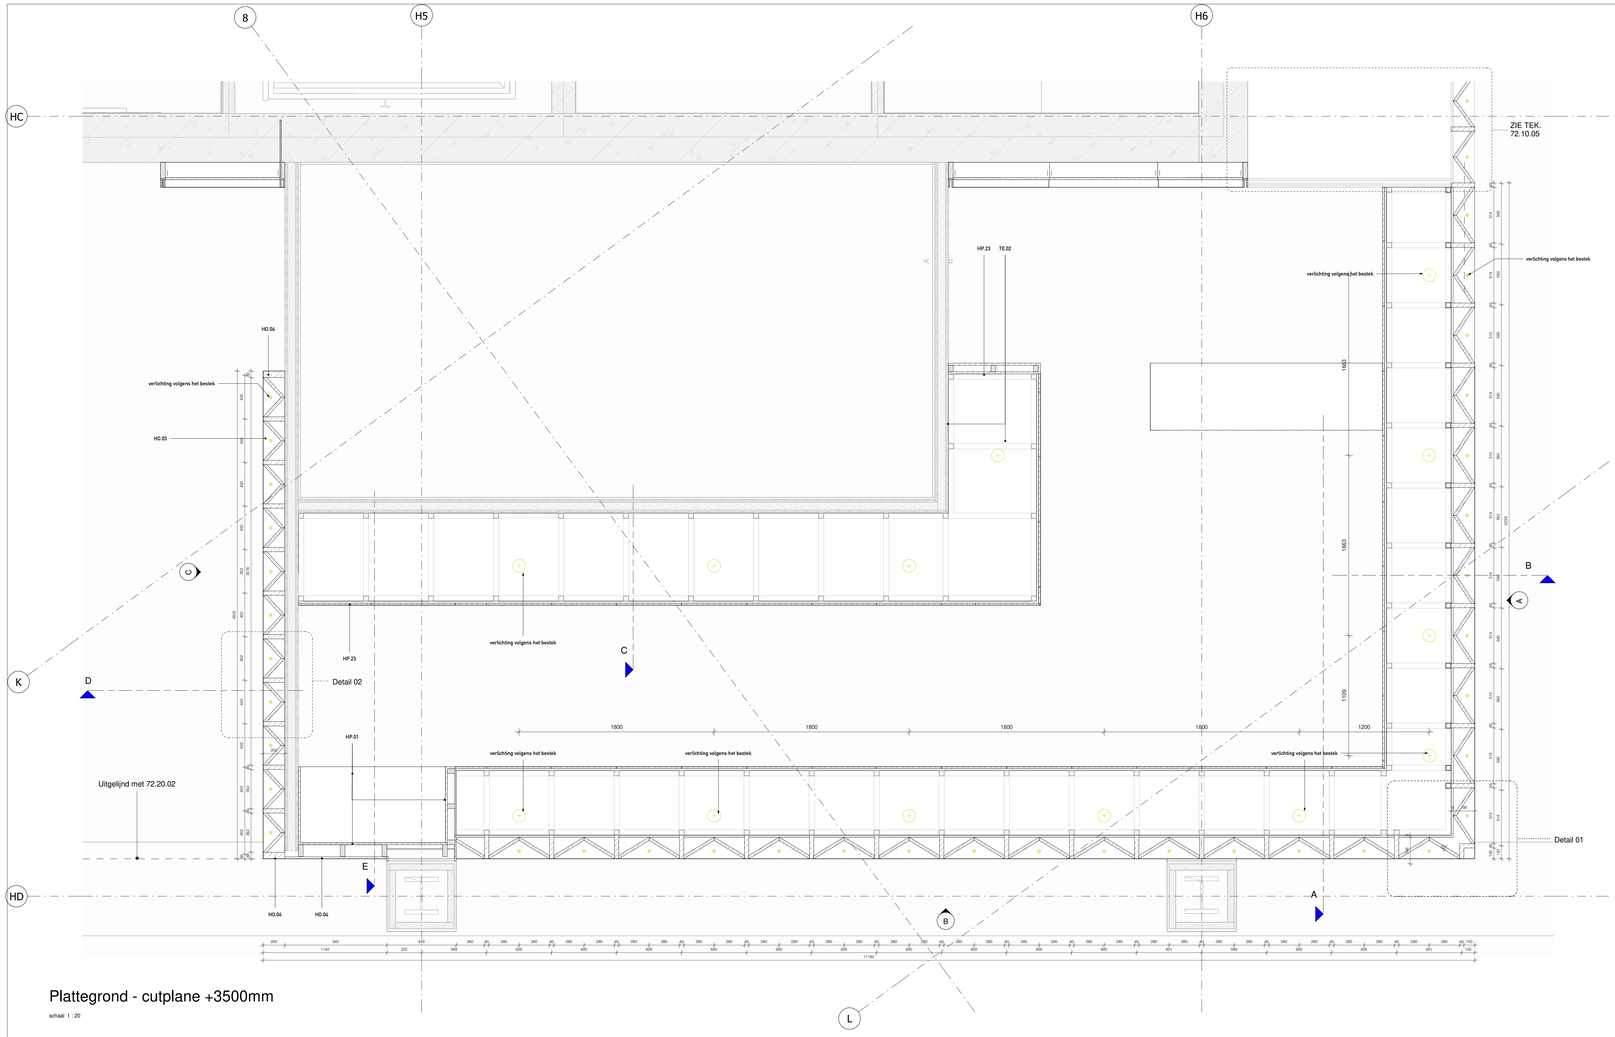

Plattegrond - cutplane +3500mm

schaal 1 : 20

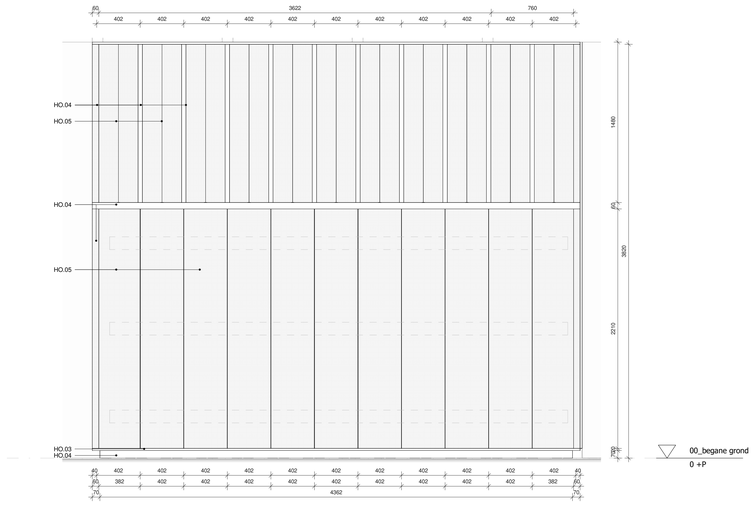

Aanzicht C

schaal 1 : 20

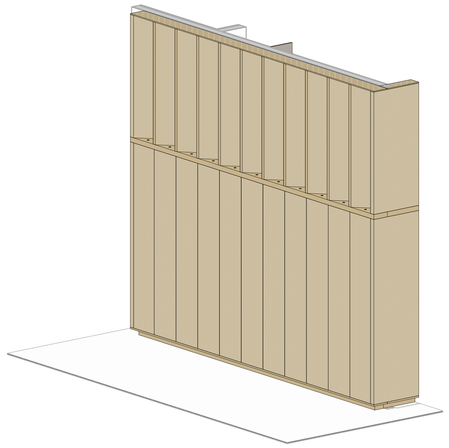

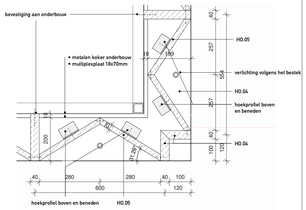

Detail 01 - cutplane +2400mm

schaal 1 : 10

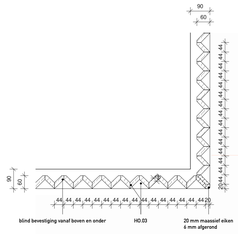

Detail 01 - cutplane +700mm

schaal 1 : 10

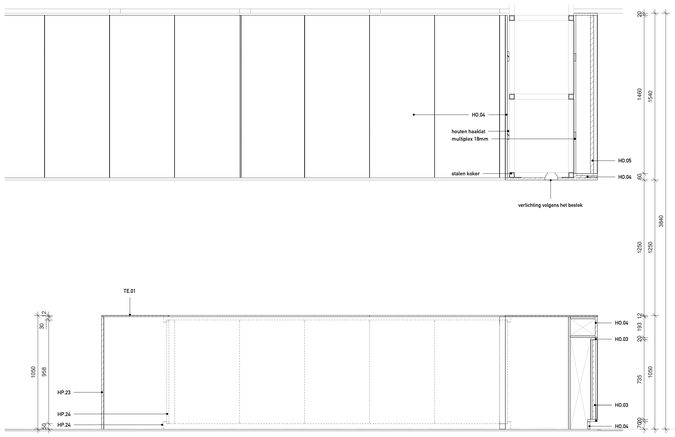

Doorsnede A

schaal 1 : 20

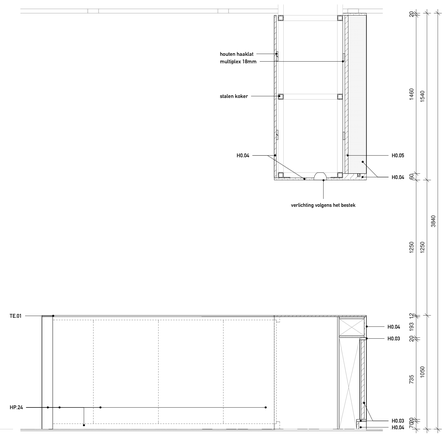

Doorsnede B

schaal 1 : 20

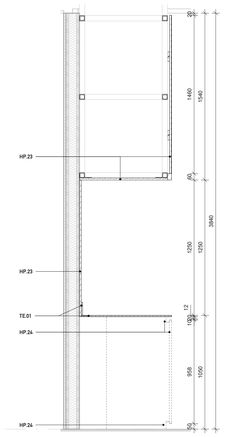

Doorsnede C

schaal 1 : 20

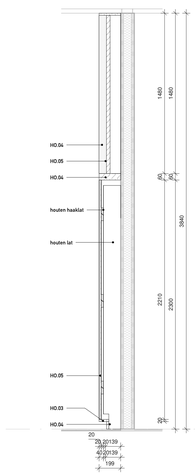

Doorsnede D

schaal 1 : 20

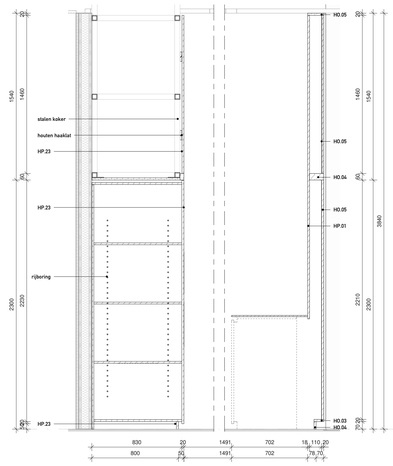

Doorsnede E

schaal 1 : 20

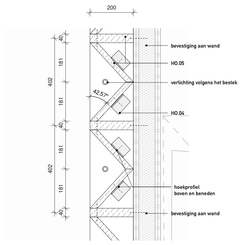

Detail 02 - cutplane +2400mm

schaal 1 : 10

00_begane grond
0 +P

ALGEMEEN: alle onderbouw kastjes door keukenleverancier, in RVS, afgewerkt met volkern HPL conform interieurbestek

PROJECT	Rijkswaterstaat Masterplan Westraven	DATUM	SCHAAL	FORMAAT	
OPDRACHTGEVER	Rijkswaatgoedbedrijf	19.09.2025	As indicated	A0	
ONDERWERP	Pantry / uitgifte / keukenmeubels / printer ruimte	PROJ.NR. RIJ 2301		FASE TO	TEK.NR. 72.10.23B
ONDERDEEL	Bar Grand Café				
OMSCHRIJVING		WIJZIGINGEN	NR.	DATUM	