

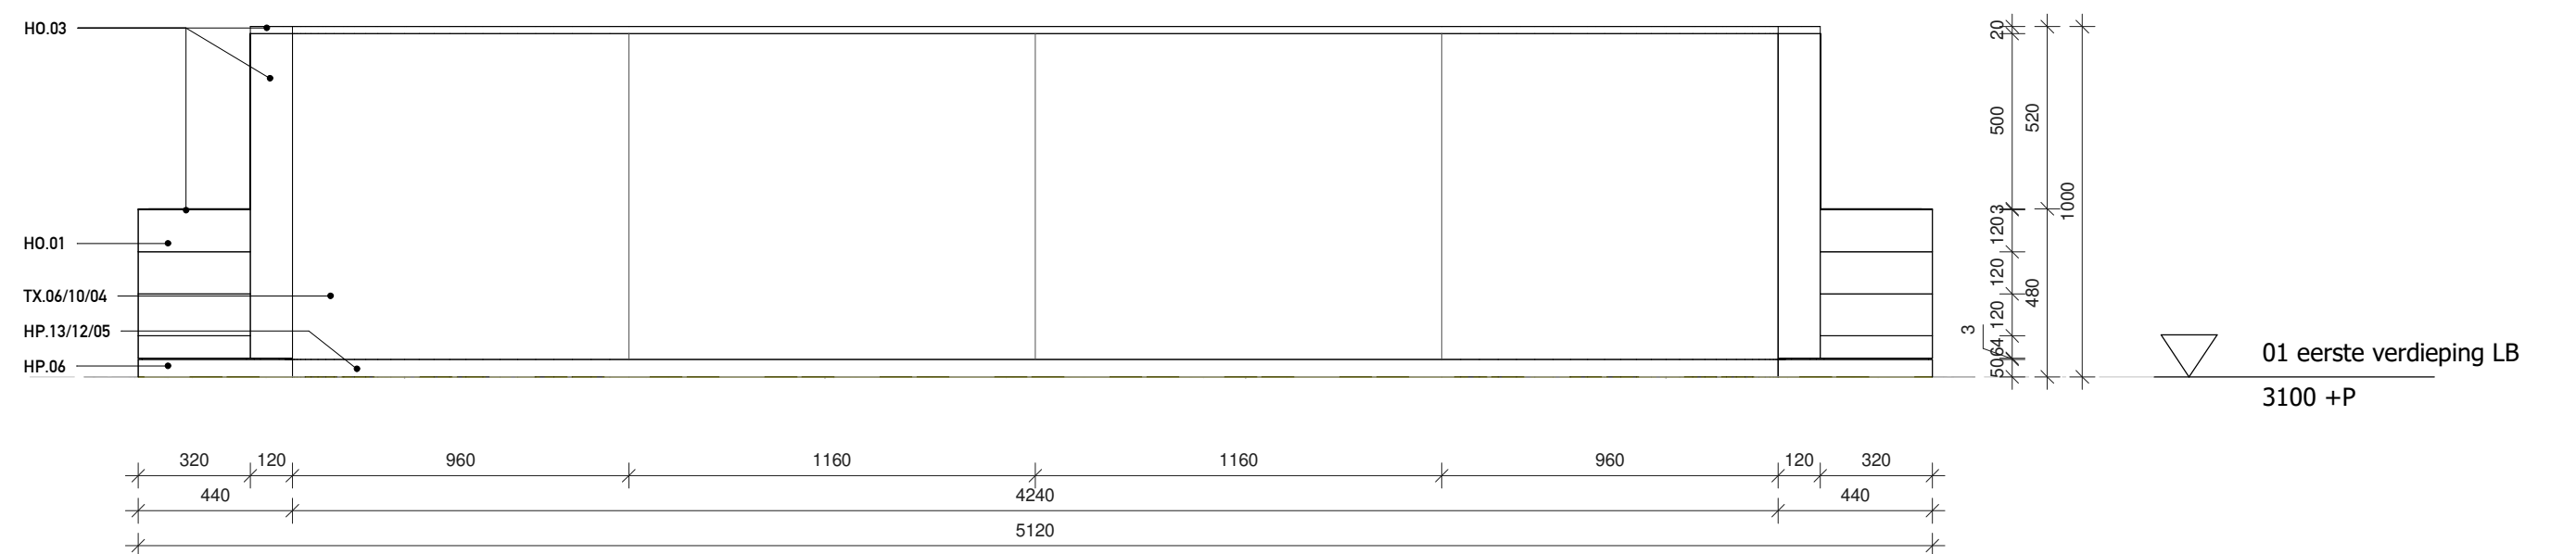


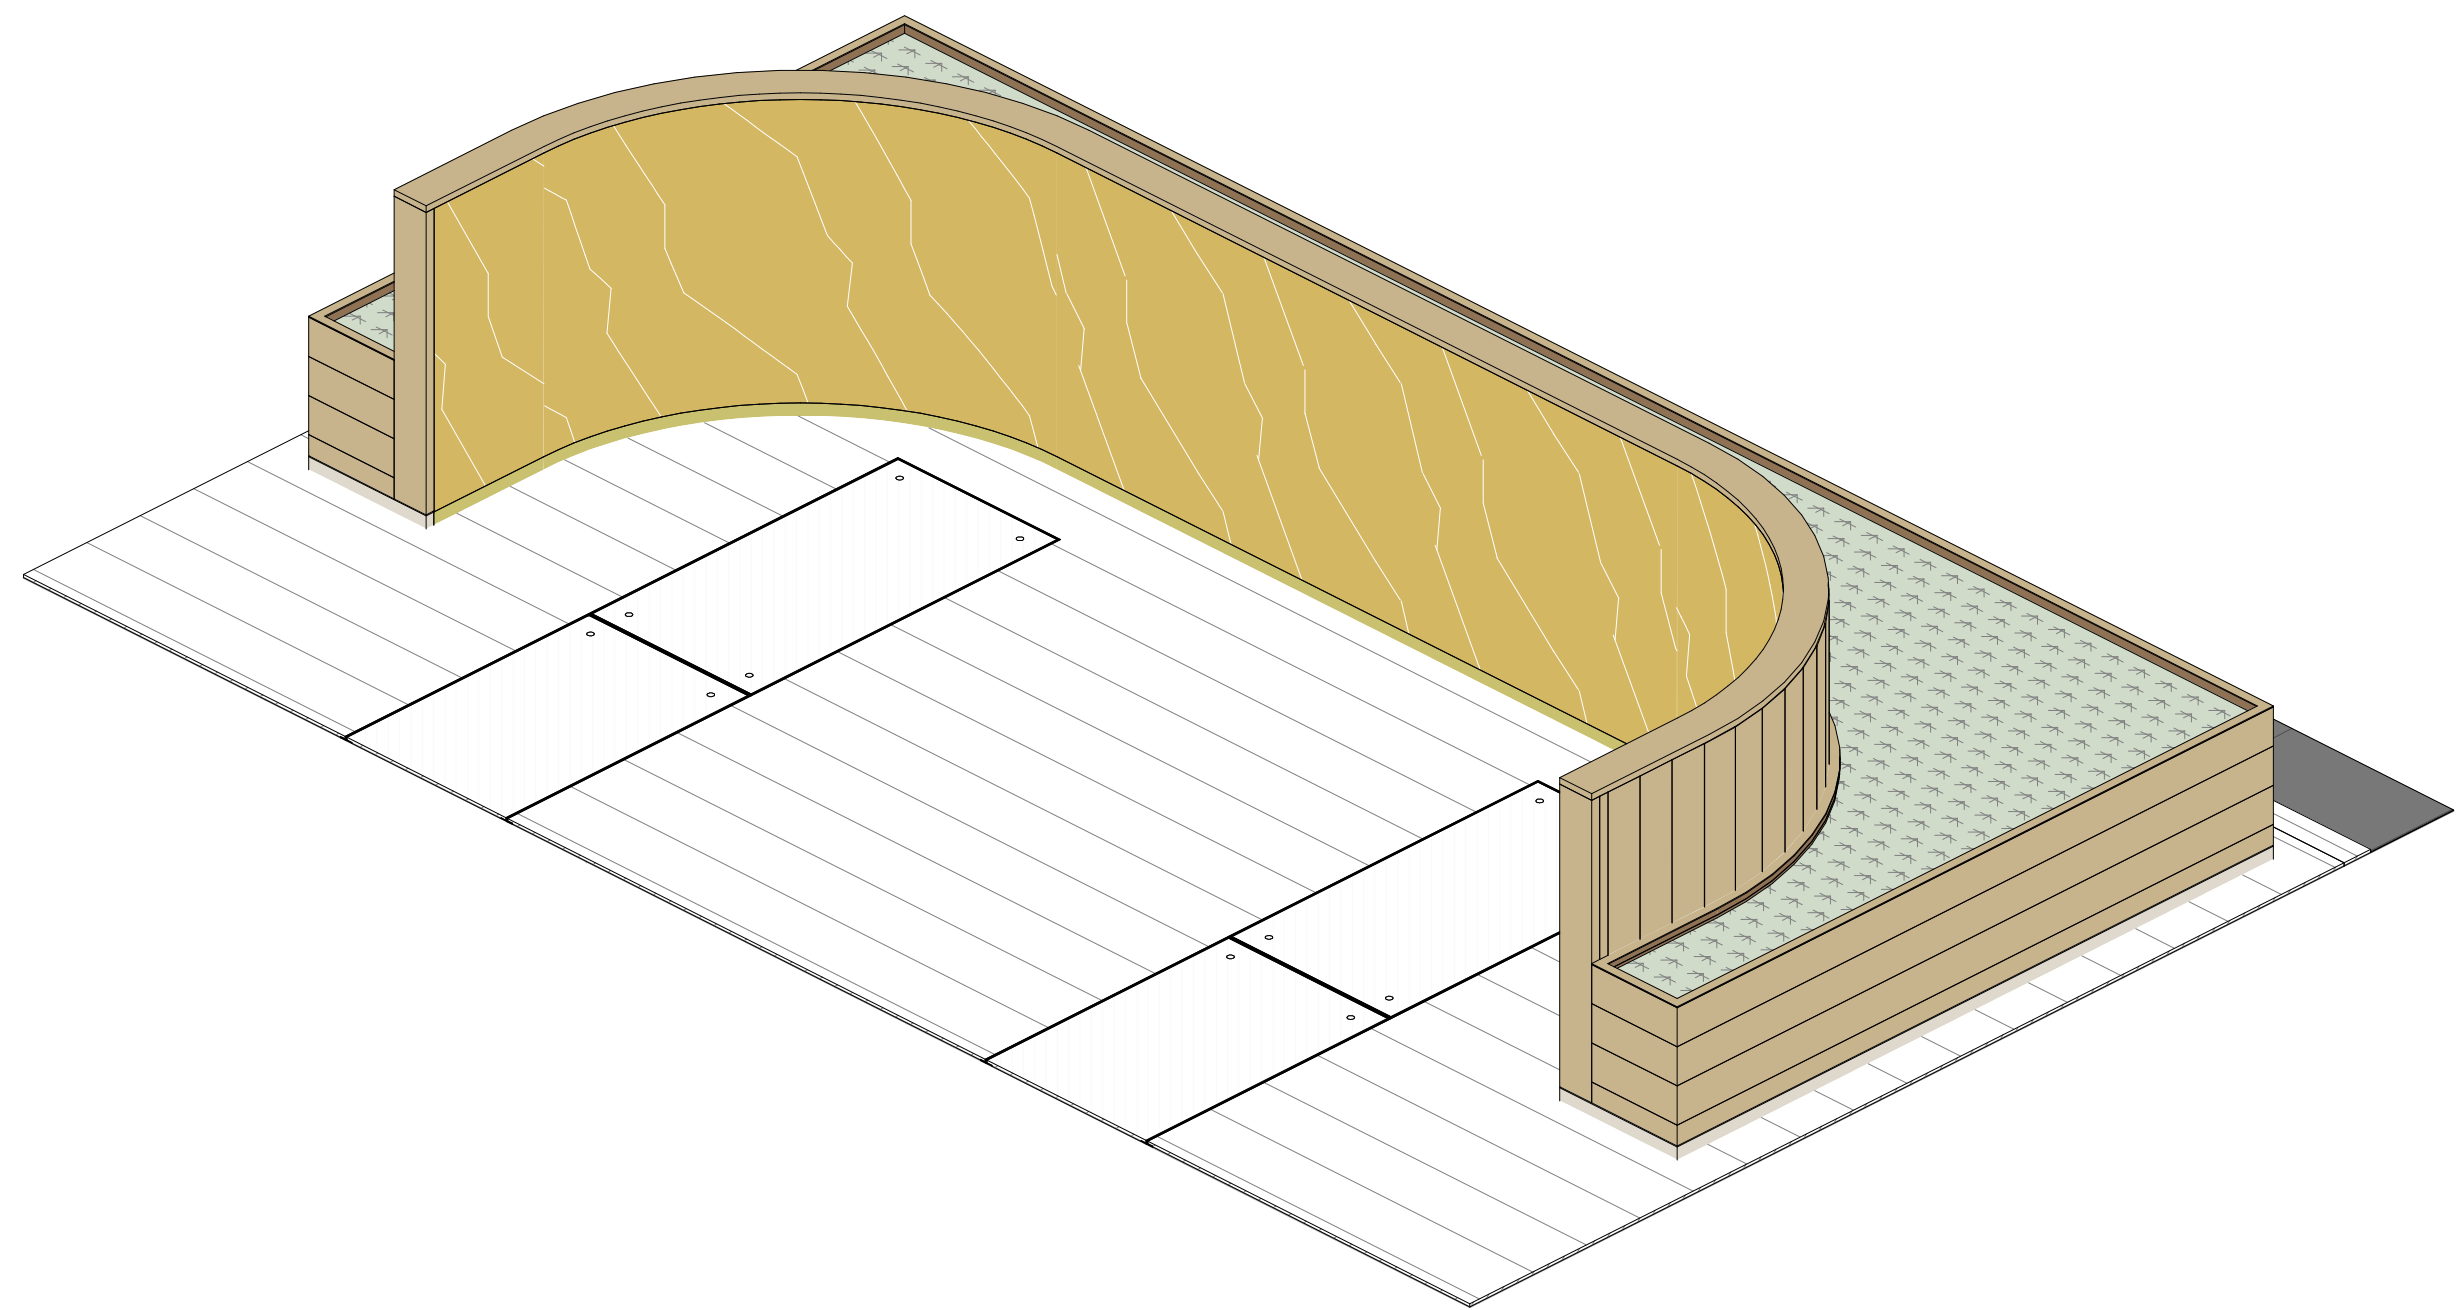

Aanzicht B

schaal 1 : 20

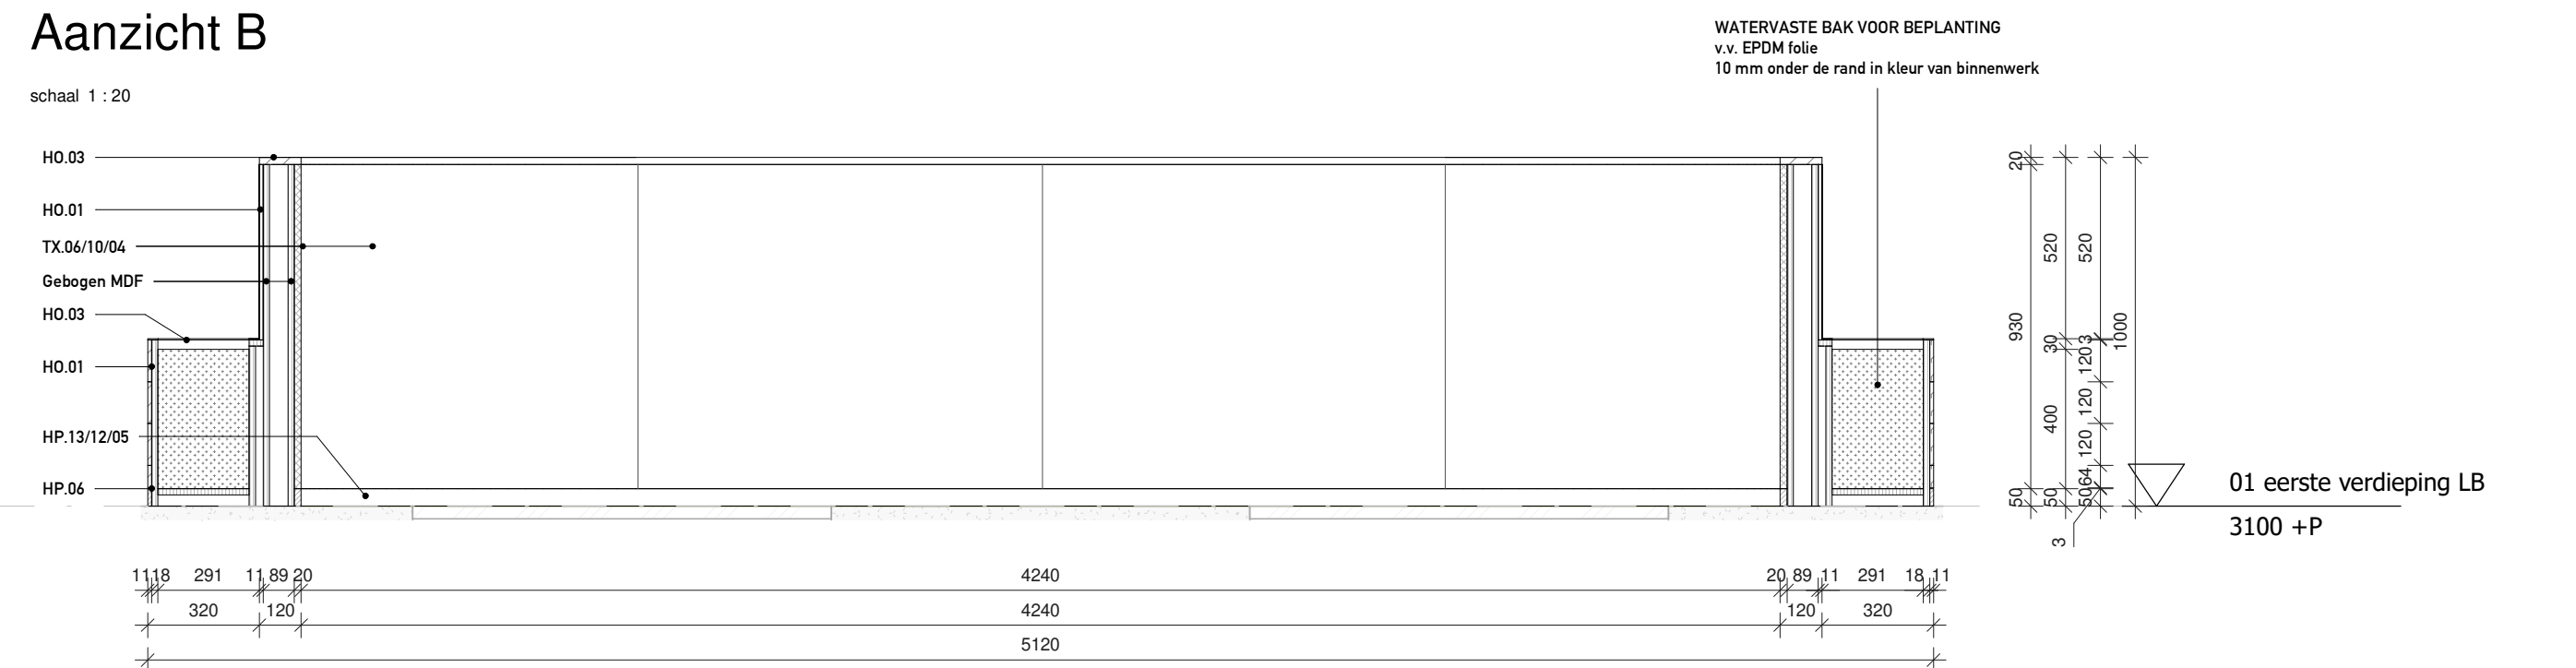

Doorsnede BB

schaal 1 : 20

VERDIEPING:	PROJECT	Rijkswaterstaat Masterplan Westraven	DATE	SCHAAL	FORMAAT	
01E = BLAUW HP.13 & TX.06	OPDRACHTGEVER	Rijksvastgoedbedrijf	19.09.2025	1 : 20	A1	
	ONDERWERP	Zitmeubels	PROJ.NR.		TO	TEK.NR.
02E = TERRA HP.12 & TX.10	ONDERDEEL	Zitmeubel met planten LB ontmoetingsgebied B	RIJ 2301			72.10.38
	OMSCHRIJVING		WIJZIGINGEN	NR.	DATE	
03E = GEEL HP.05 & TX.04	HOLLANDE NIEUWE VERRIJN STUARTWEG 3N 1112 AW DIEMEN T 020 63 44 950 INFO@HOLLANDE-NIEUWE.COM WWW.HOLLANDE-NIEUWE.COM					