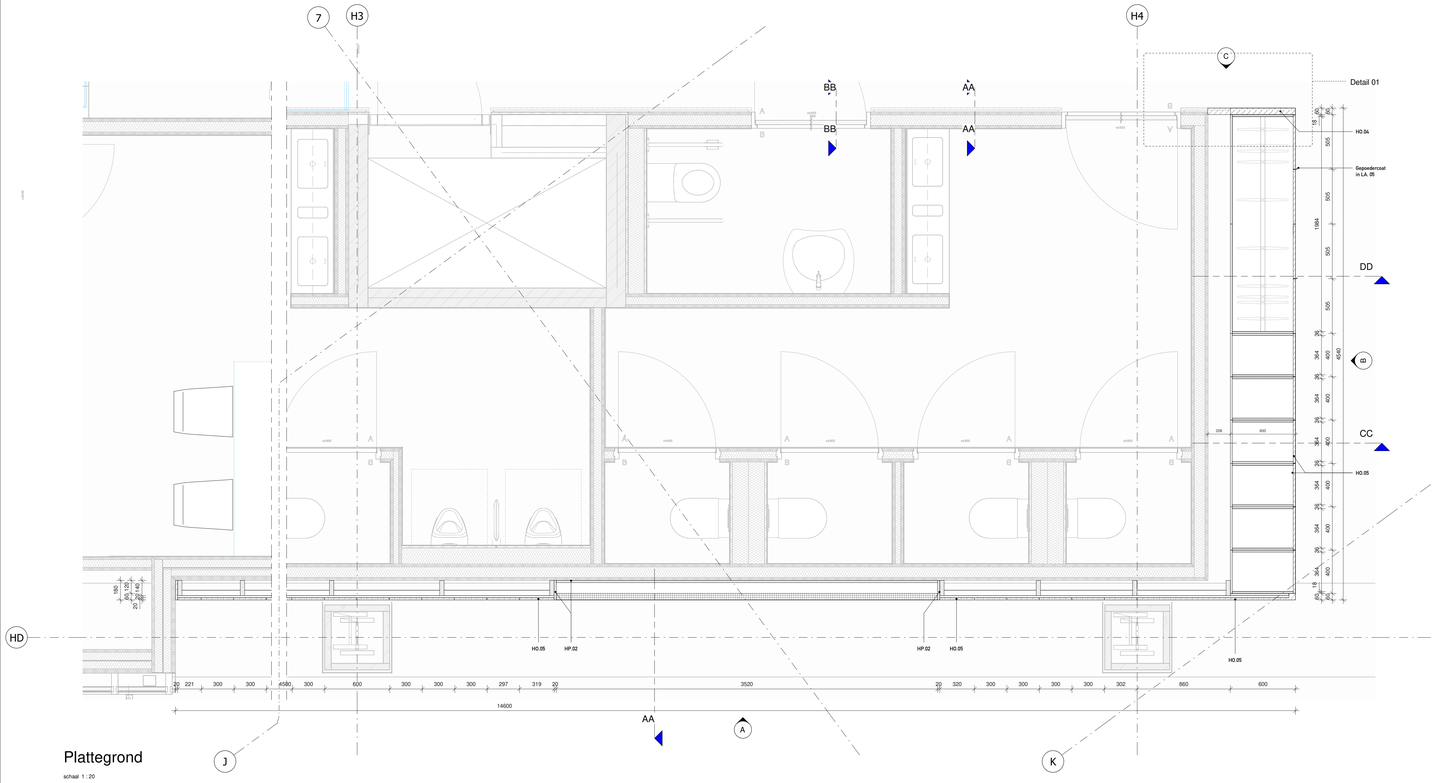

Plattegrond

schaal 1 : 20

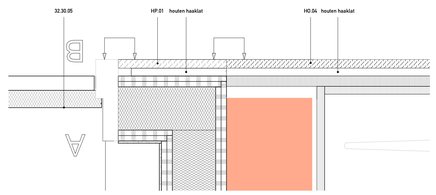

Detail 01

schaal 1 : 5

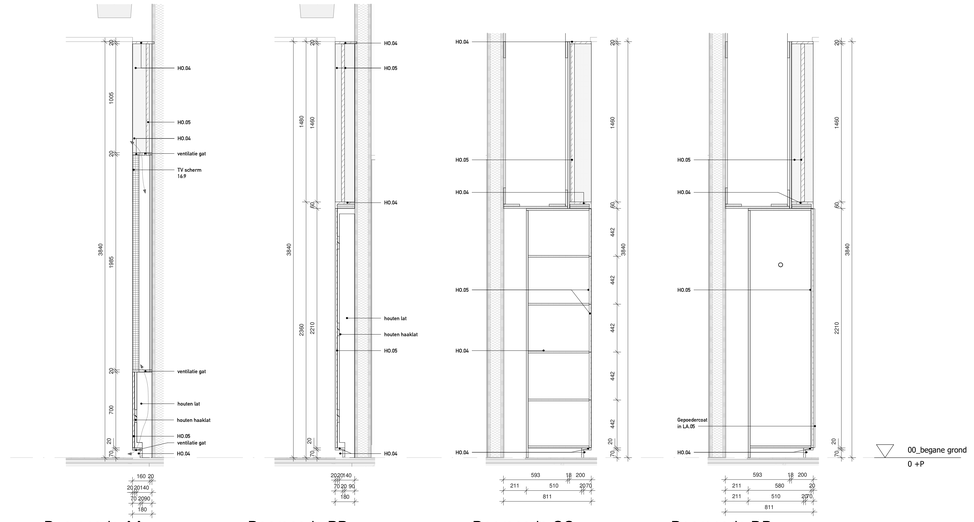

Doorsnede AA

schaal 1 : 20

Doorsnede BB

schaal 1 : 20

Doorsnede CC

schaal 1 : 20

Doorsnede DD

schaal 1 : 20

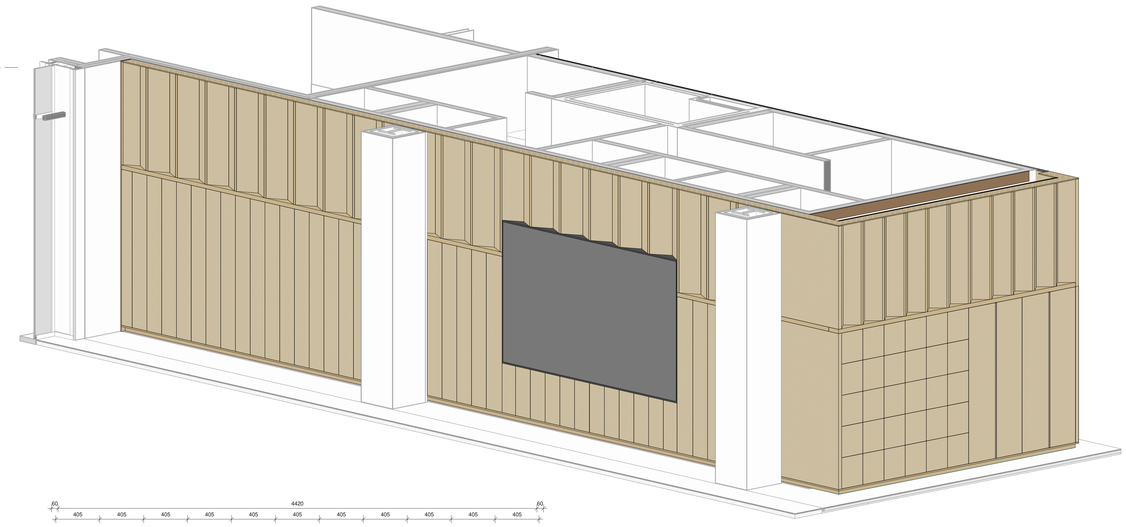

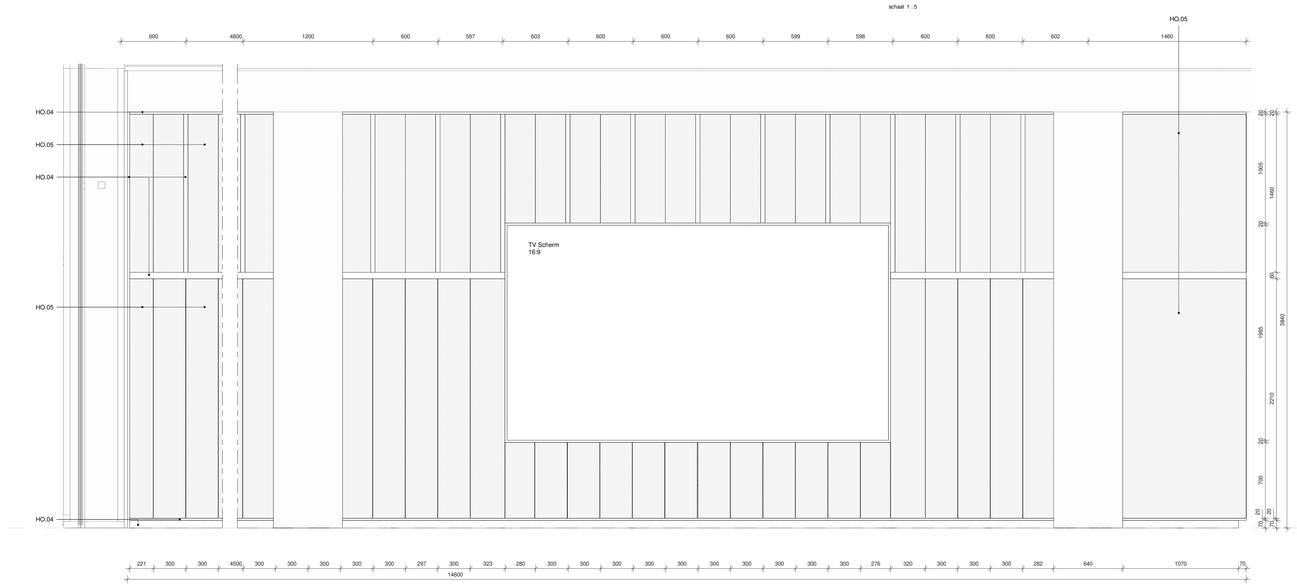

Aanzicht A

schaal 1 : 20

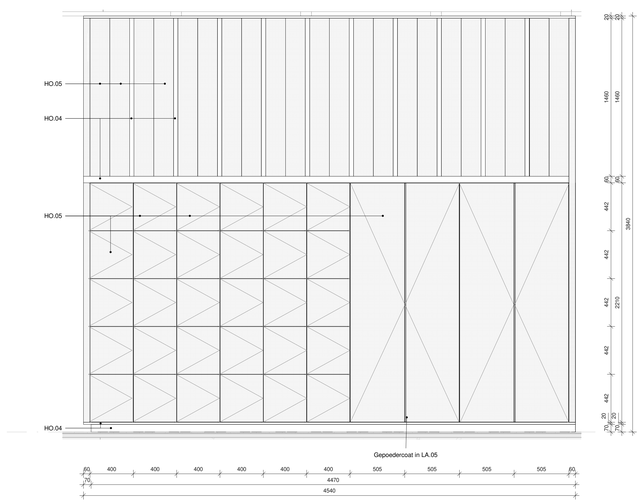

Aanzicht B

schaal 1 : 20

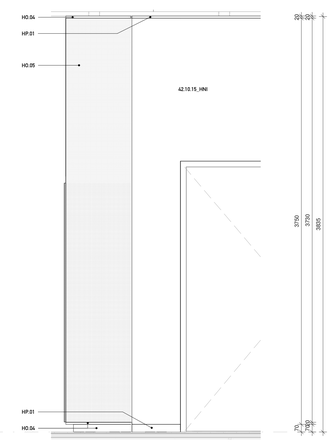

Aanzicht C

schaal 1 : 20

PROJECT	Rijkswaterstaat Masterplan Westraven	DATUM	SCHAAL	FORMAAT	
OPDRACHTGEVER	Rijkswaterstgoedbedrijf	19.09.2025	As indicated	A0	
ONDERWERP	Specials	PROJ.NR. RIJ 2301	FASE TO	TEK.NR. 72.20.02	
ONDERDEEL	Grand cafe TV wand met lockers				
OMSCHRIJVING		WIJZIGINGEN	NR.	DATUM	

HOLLANDSE NIEUWE | VERRUN STUARTWEG 3N 1112 AW DIEMEN | T 020 63 66 950 | INFO@HOLLANDSE-NIEUWE.COM | WWW.HOLLANDSE-NIEUWE.COM