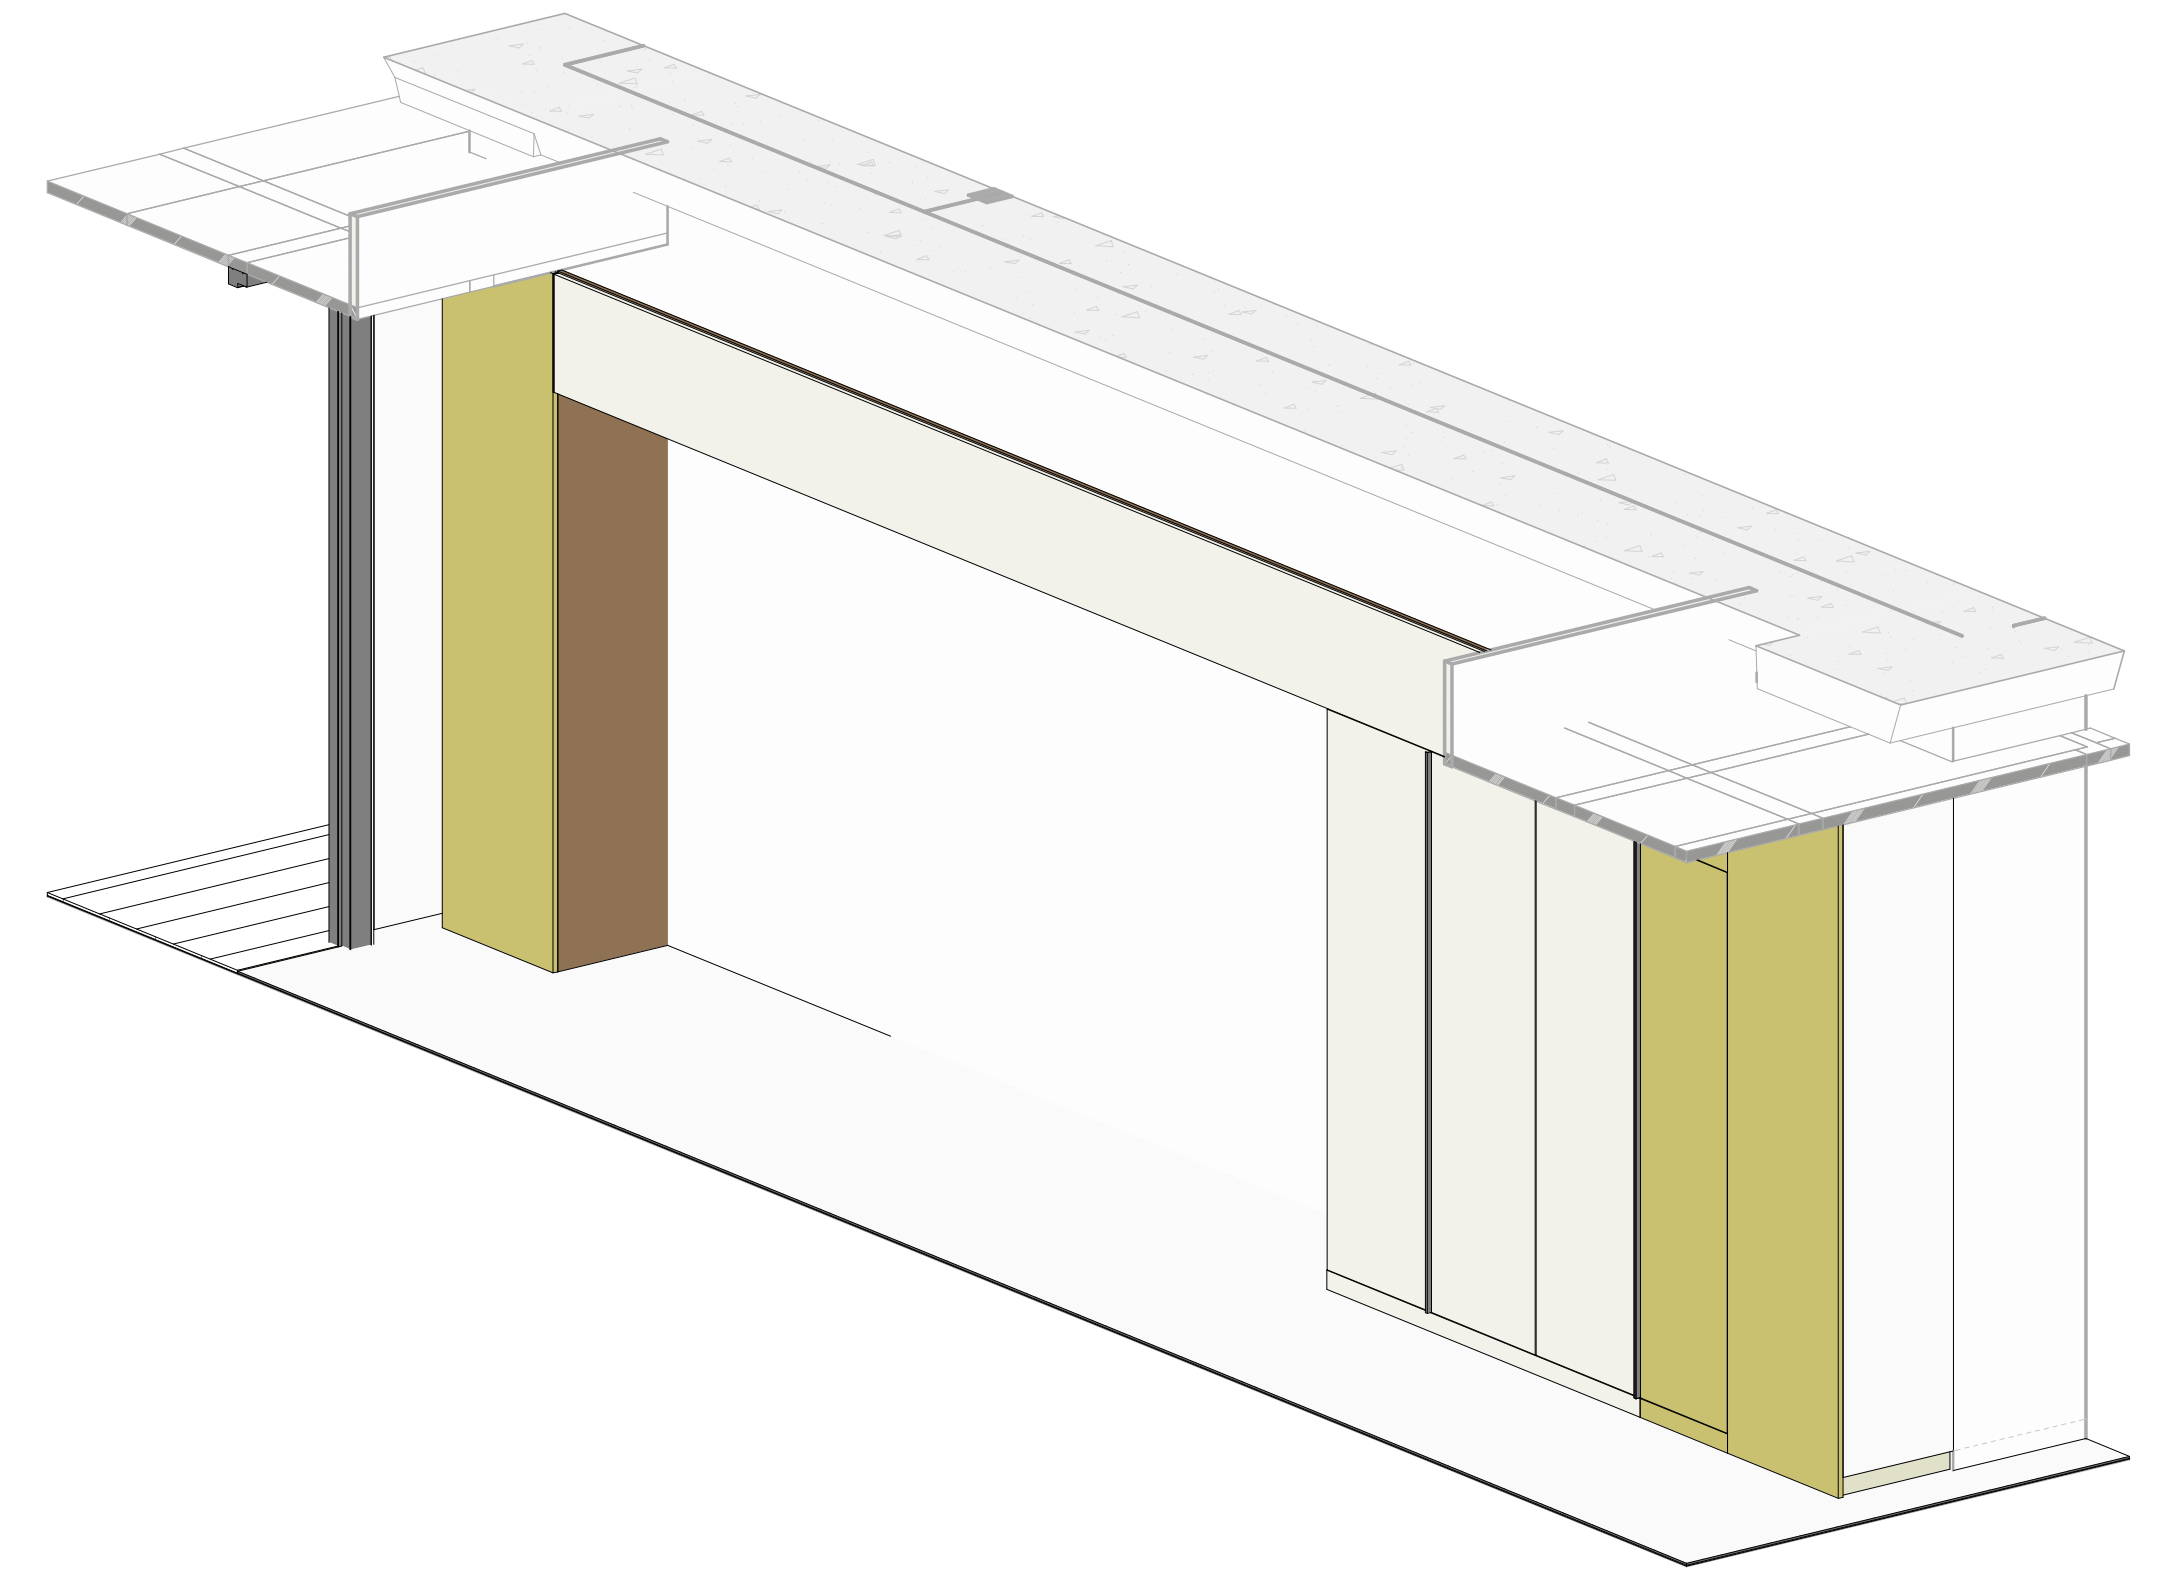
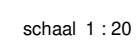
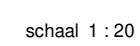
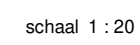


PROJECT	Rijkswaterstaat Masterplan Westraven	DATUM	SCHAAL	FORMAAT	
OPDRACHTGEVER	Rijkswastgoedbedrijf	19.09.2025	1 : 20	A1	
ONDERWERP	Specials	PROJ.NR.		FASE	TEK.NR.
ONDERDEEL	Koof ten behoeve van inbouw losse lockers en kasten 15e	RIJ 2301		TO	72.20.04d
OMSCHRIJVING		WIJZIGINGEN	NR.	DATUM	
HOLLANDE NIEUW VERRIJN STUARTWEG 3N 1112 4W DIEMEN T 020 63 44 591 INFO@HOLLANDE-NIEUW.COM WWW.HOLLANDE-NIEUW.COM					